




VOORGEVEL

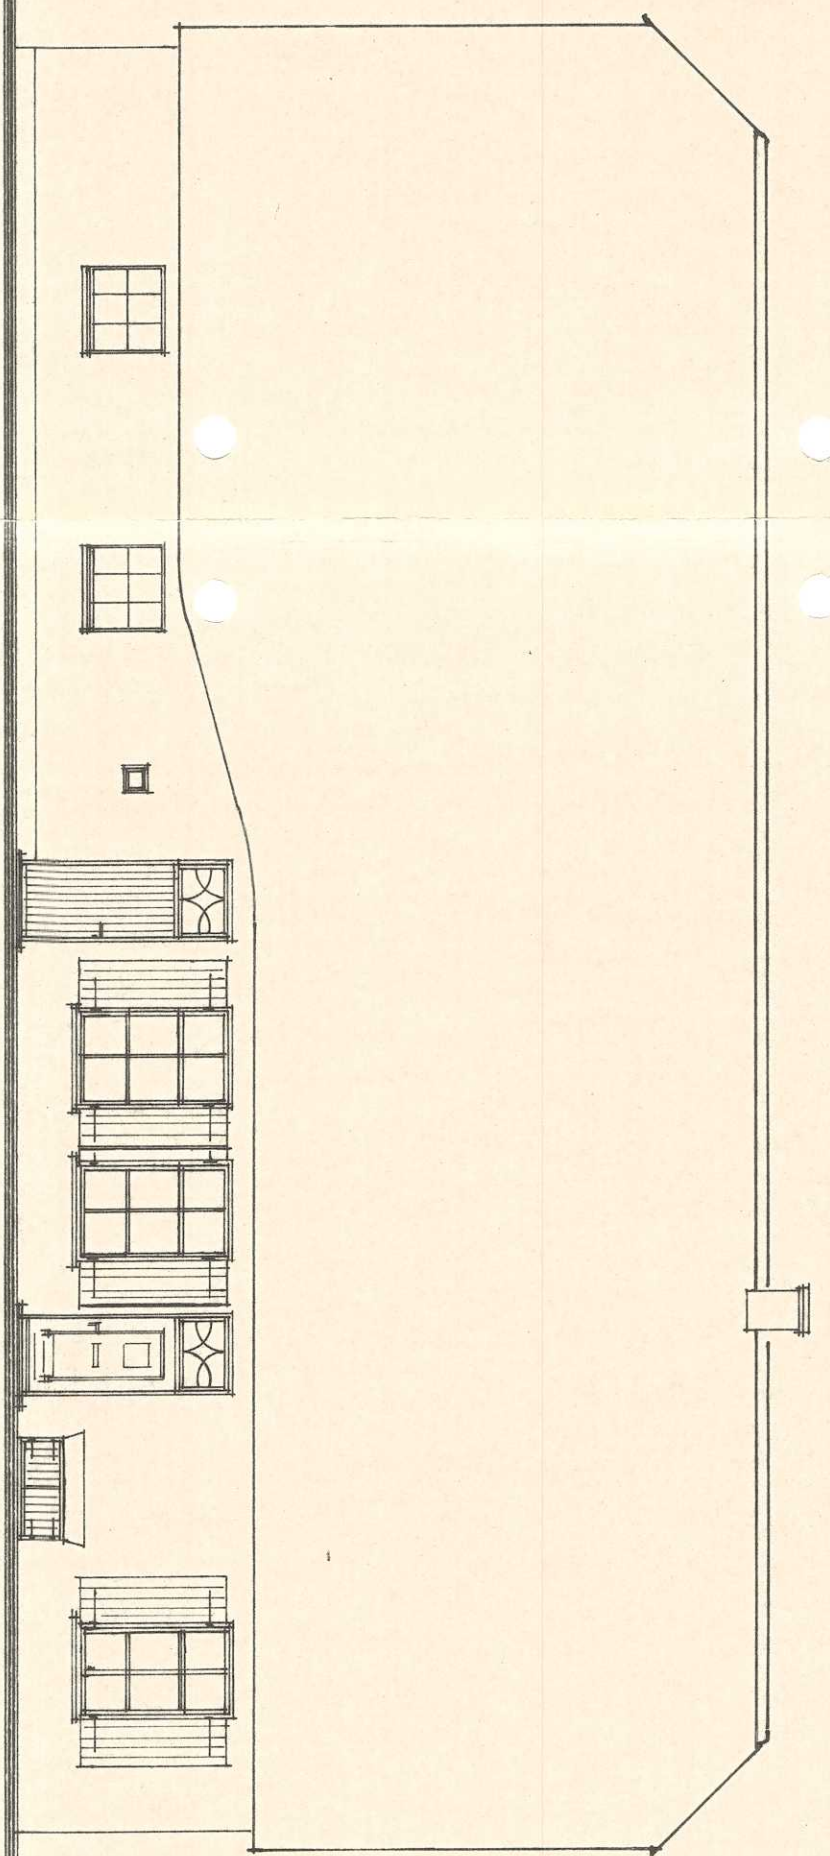


LINKERZIJGEVEL

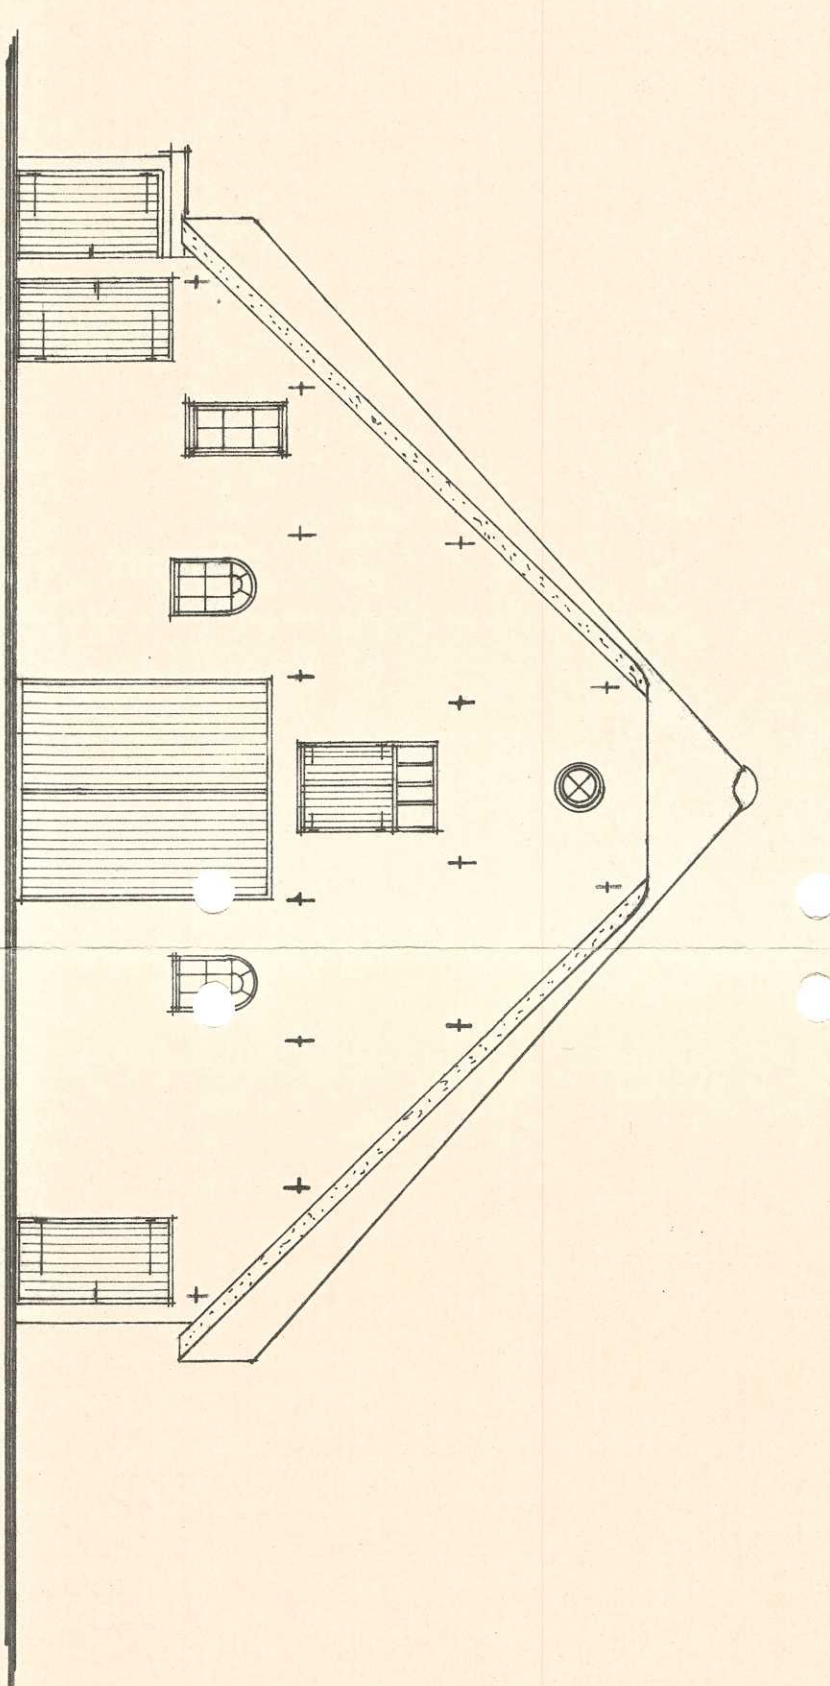

ACHTERGEVEL

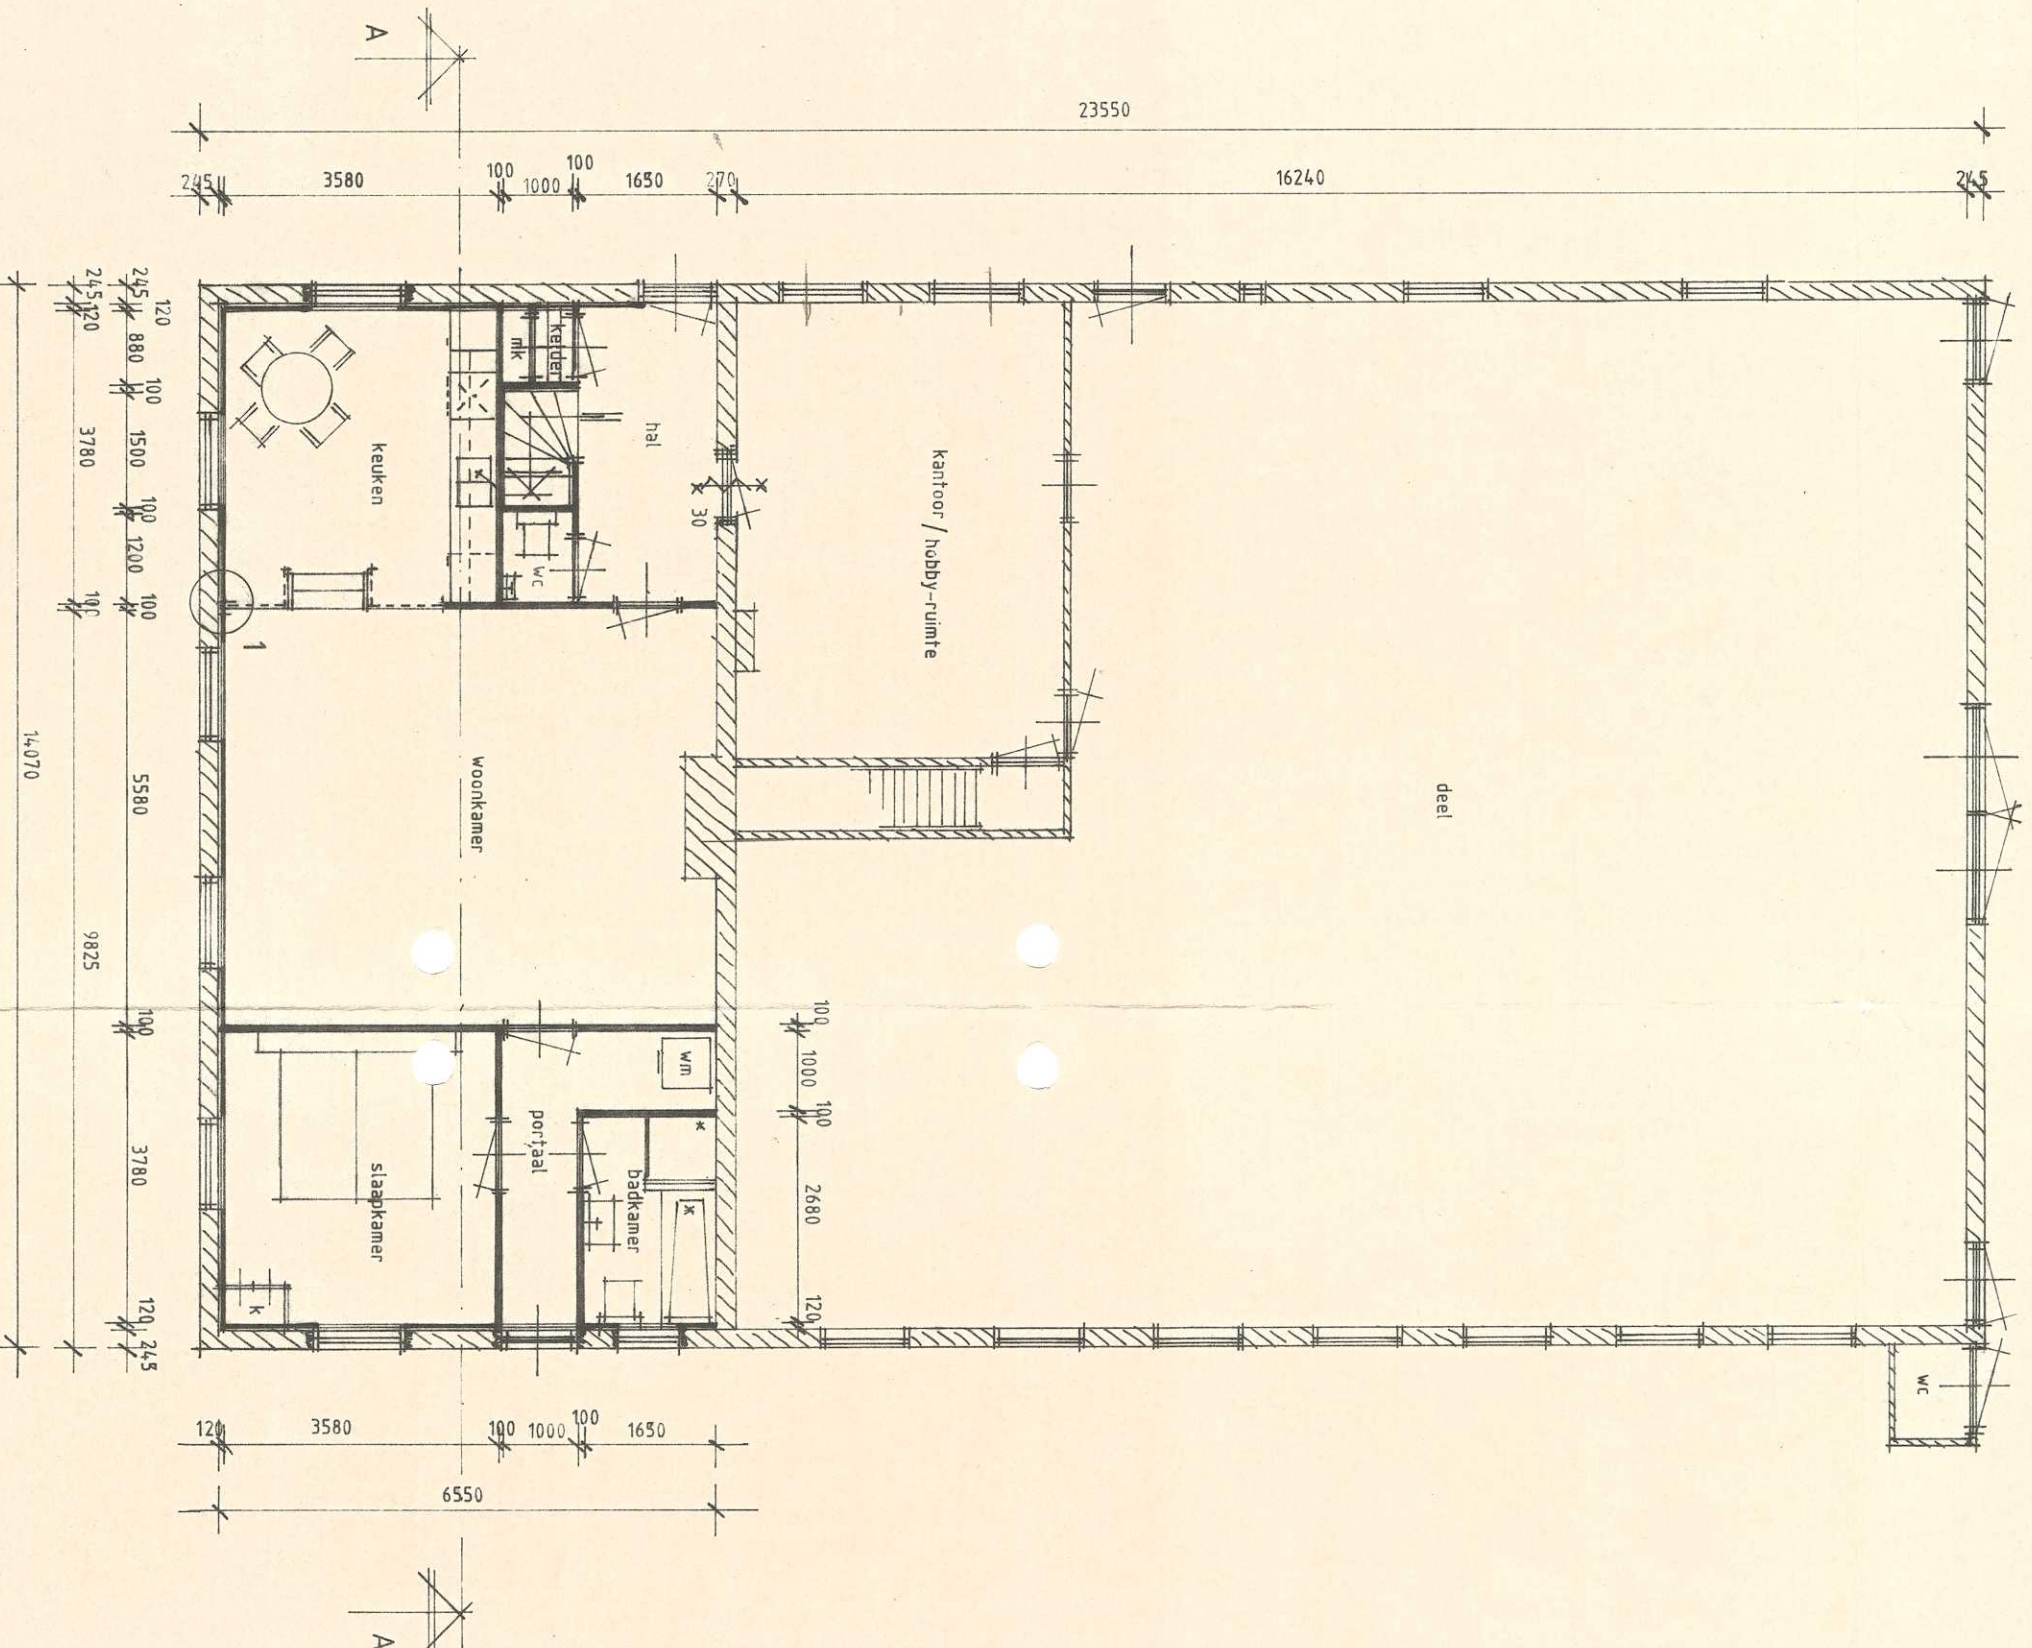


PLATTEGROND

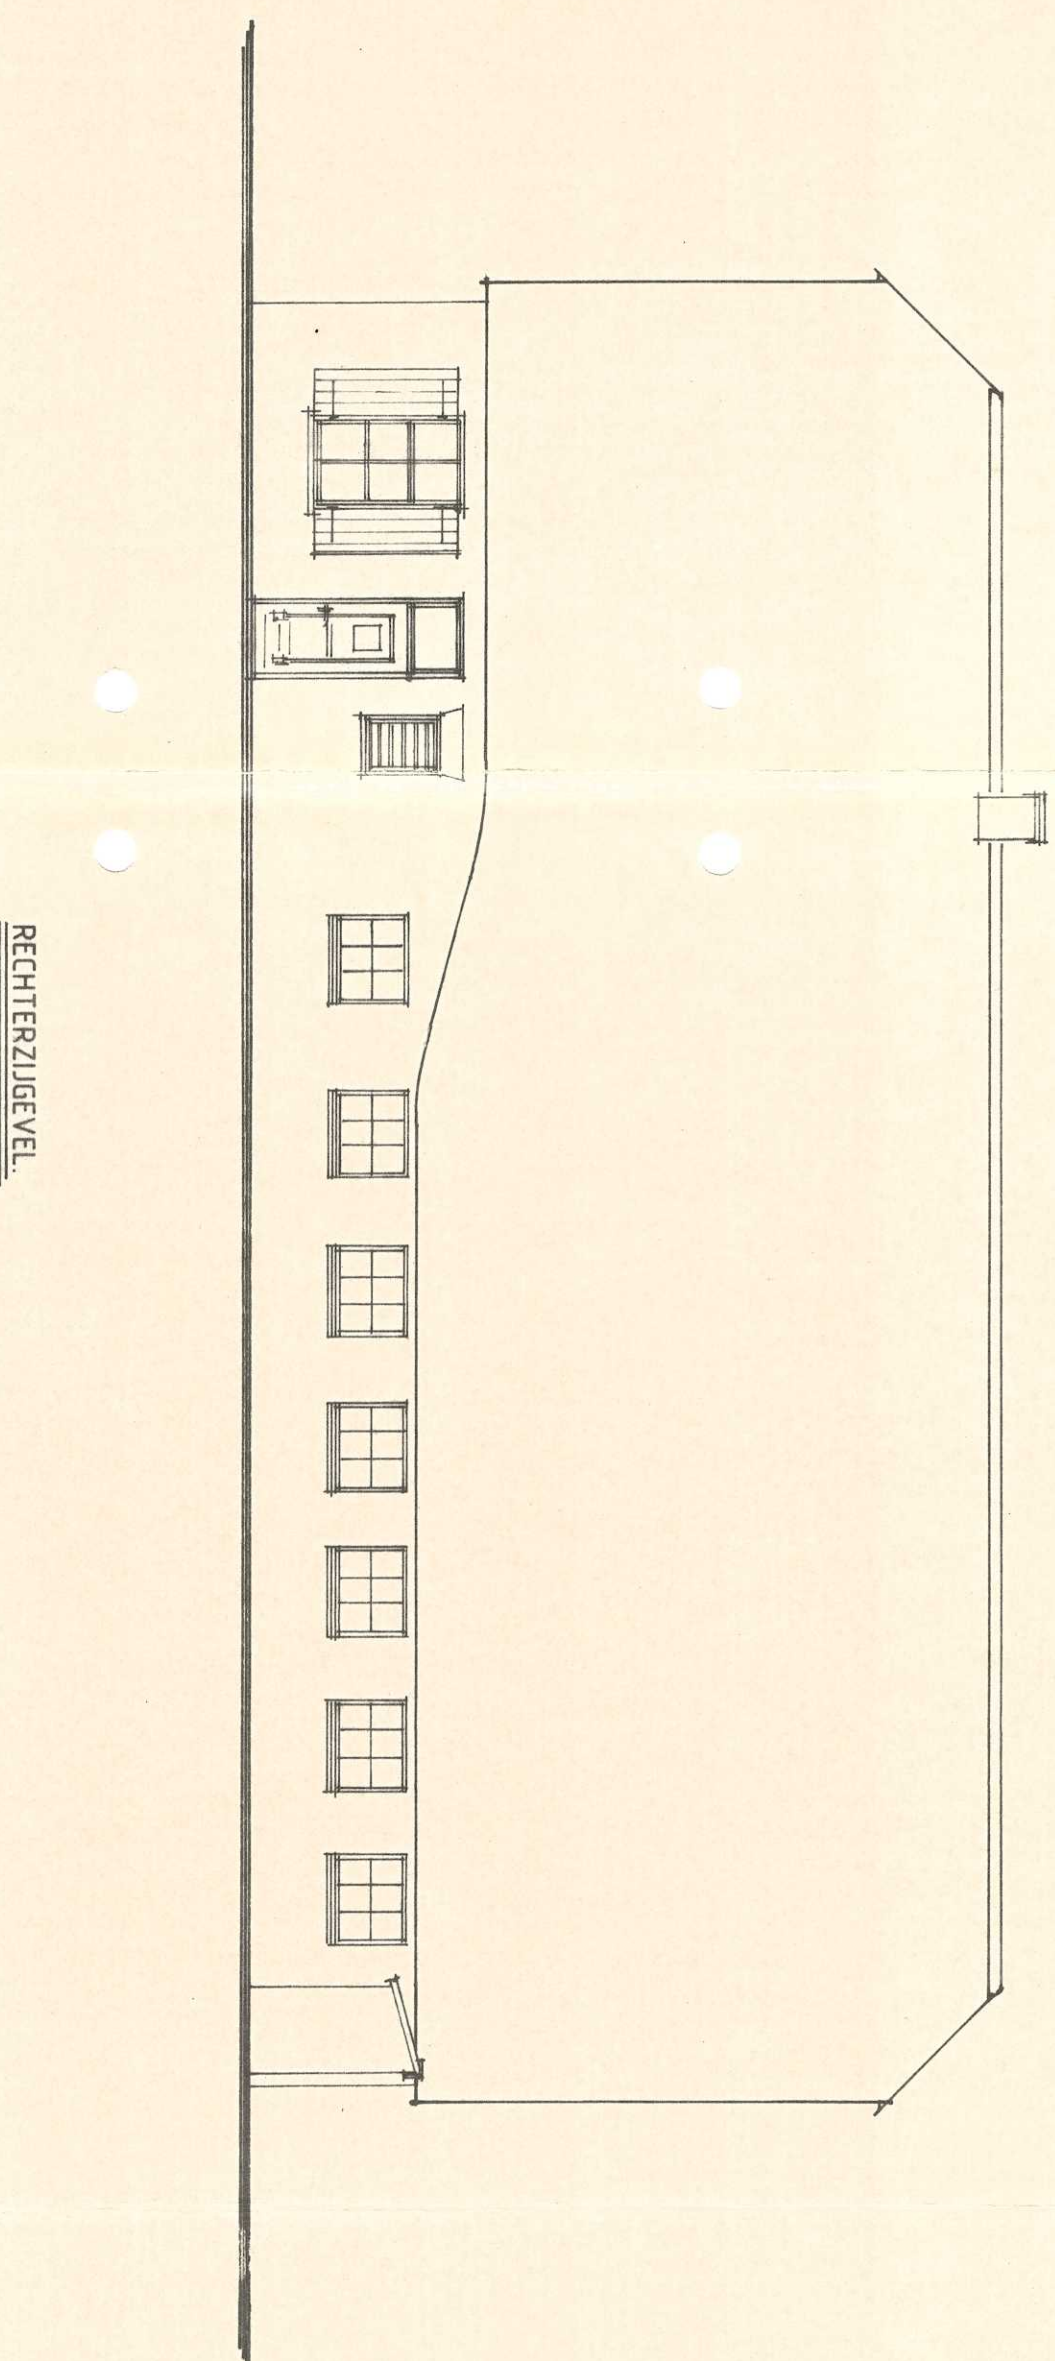


RECHTERZIJGEVEL

MATEN IN HET WERK CONTROLEREN

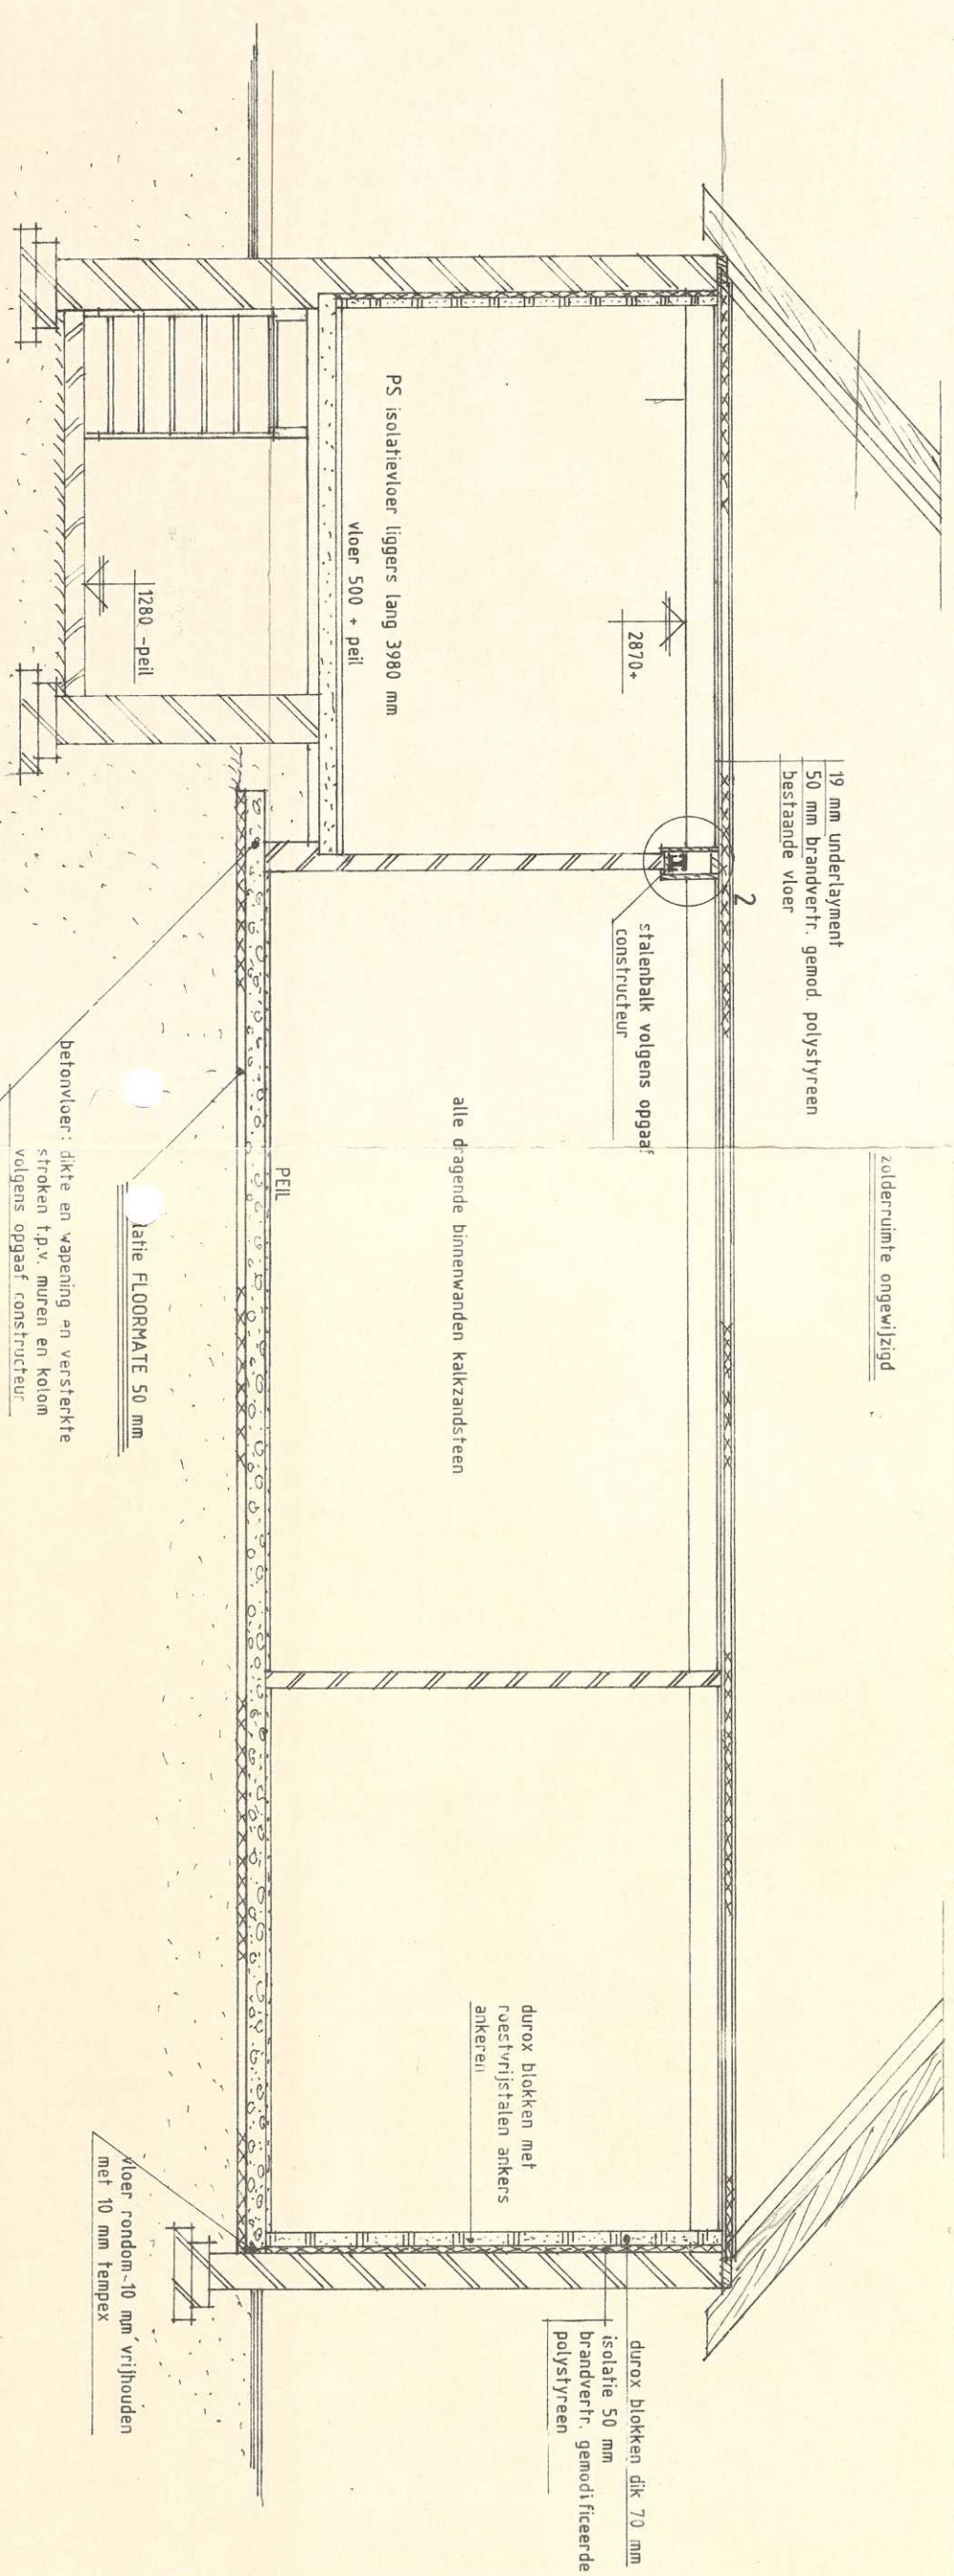

PRINCIPALE DOORSNEDEN A/A

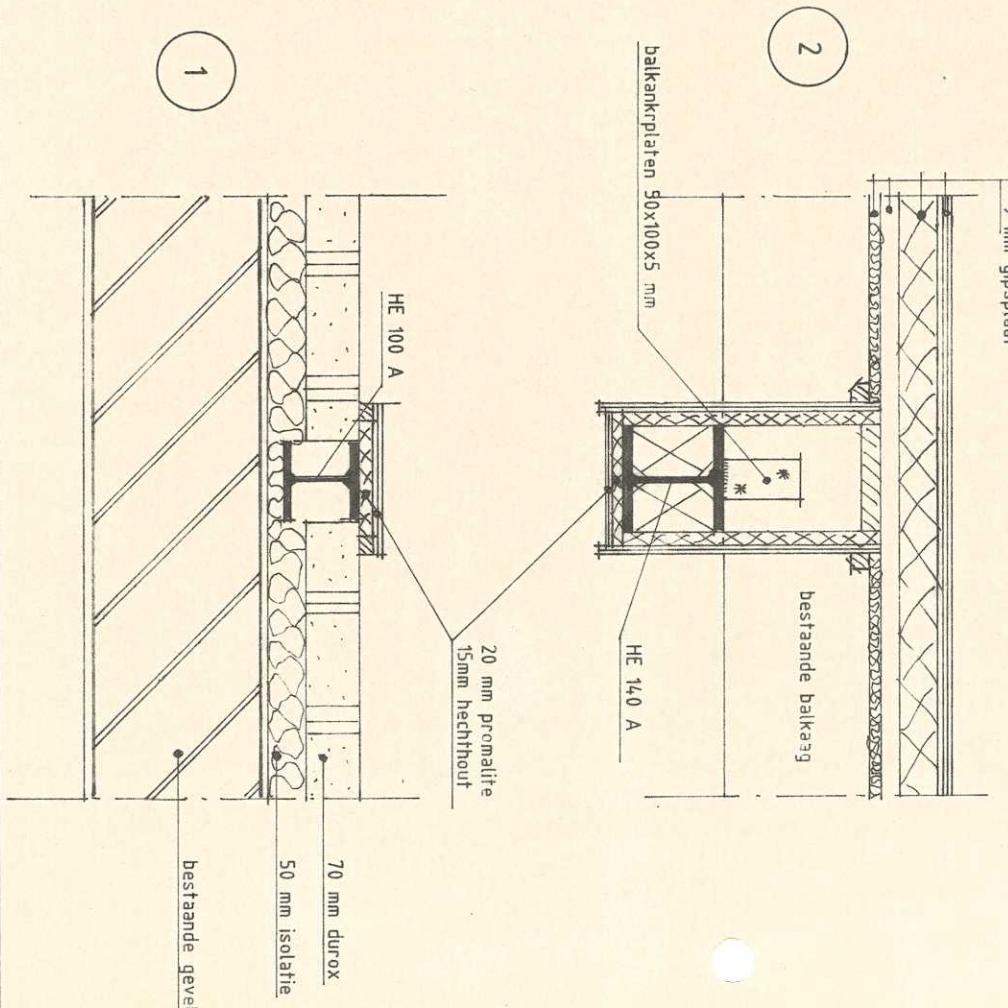

TEKENING BEHORENDE BIJ EEN AANVRAAG BOUWVERGUNNING VOOR  
HET VERBOUWEN VAN DE WONING HOUTSEWETERING 4,9 TE HOUTEN  
VOOR DE HEER A. G. VAN ROOIJEN

Schaal: 1:10 - 1:50 - 1:100  
datum: november 1991  
formaat: 600 x 1000

NIUWE SITUATIE

Behoort bij besluit van B.V.W./W.V.  
van 17 DEC 1991  
De gemeentesecretaris  
*Beeldouwer*