



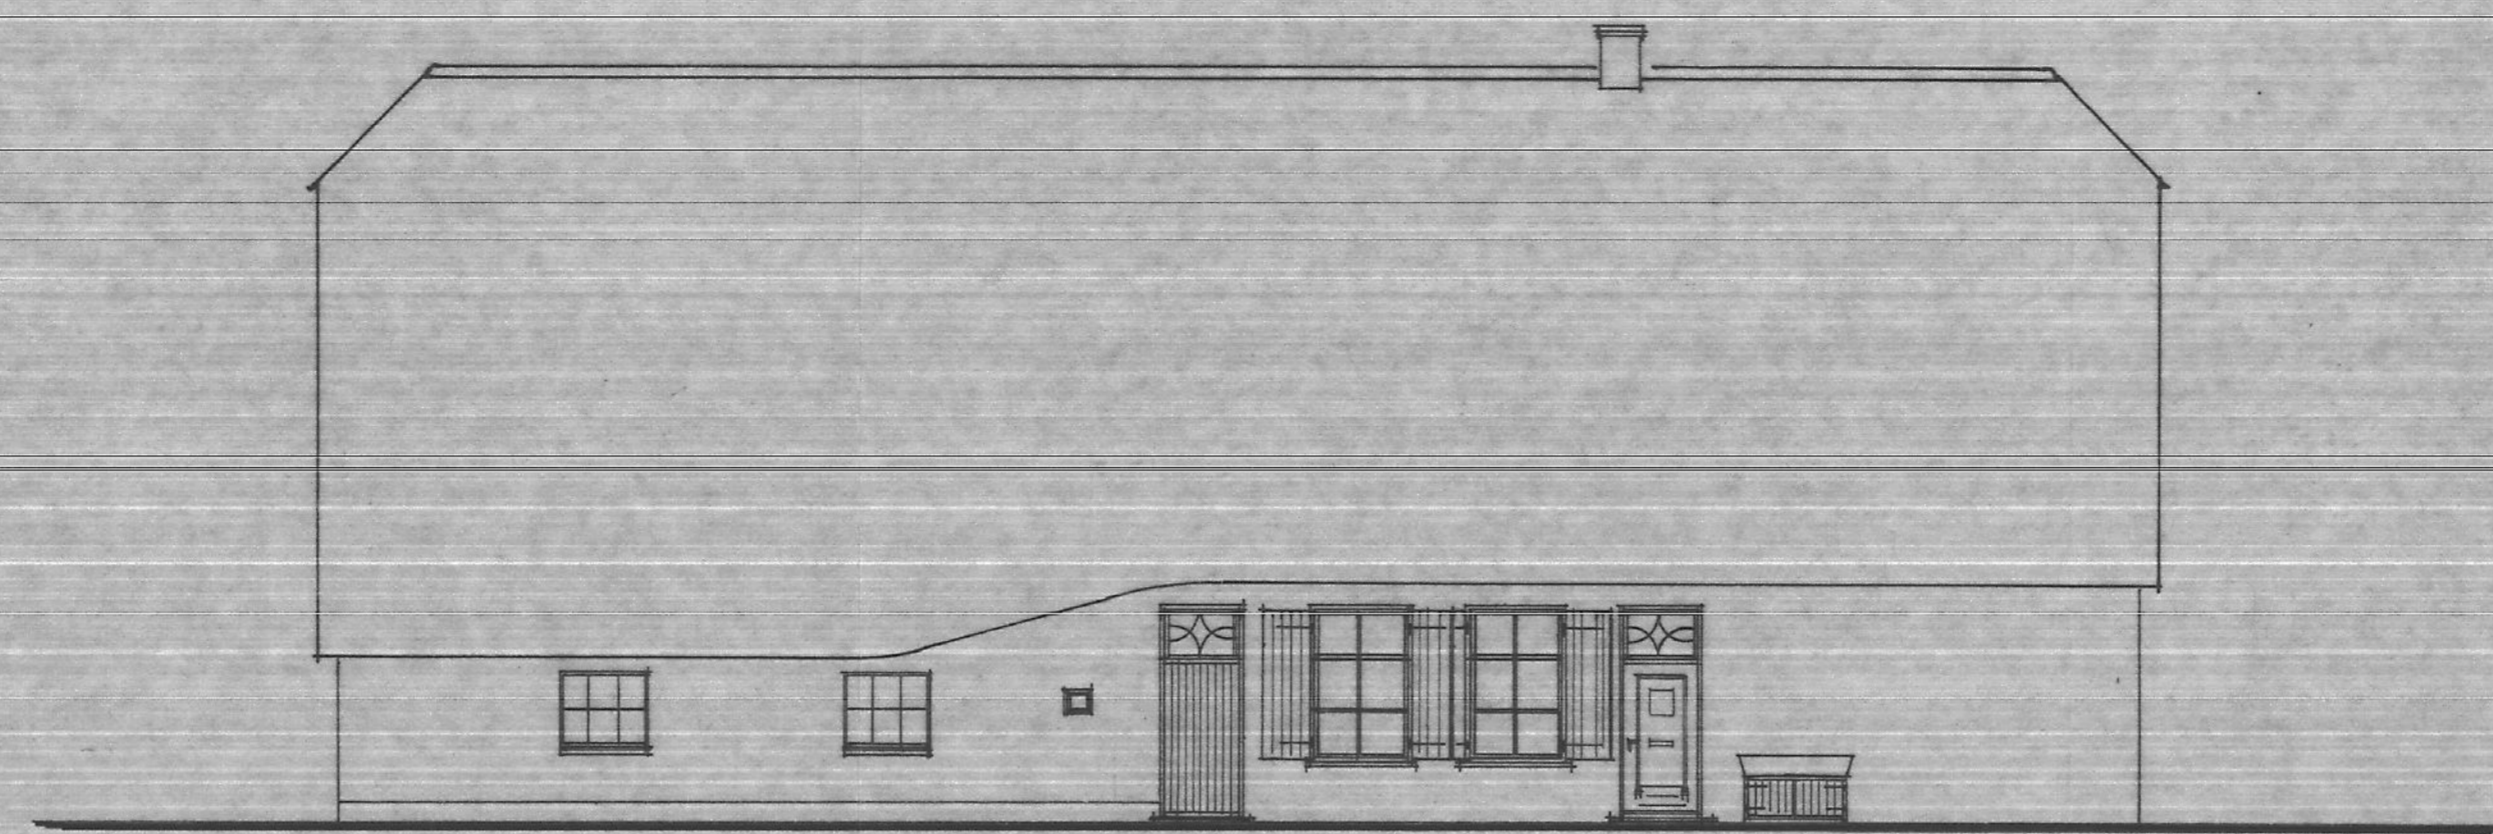


VOORGEVEL




LINKERZIJGEVEL

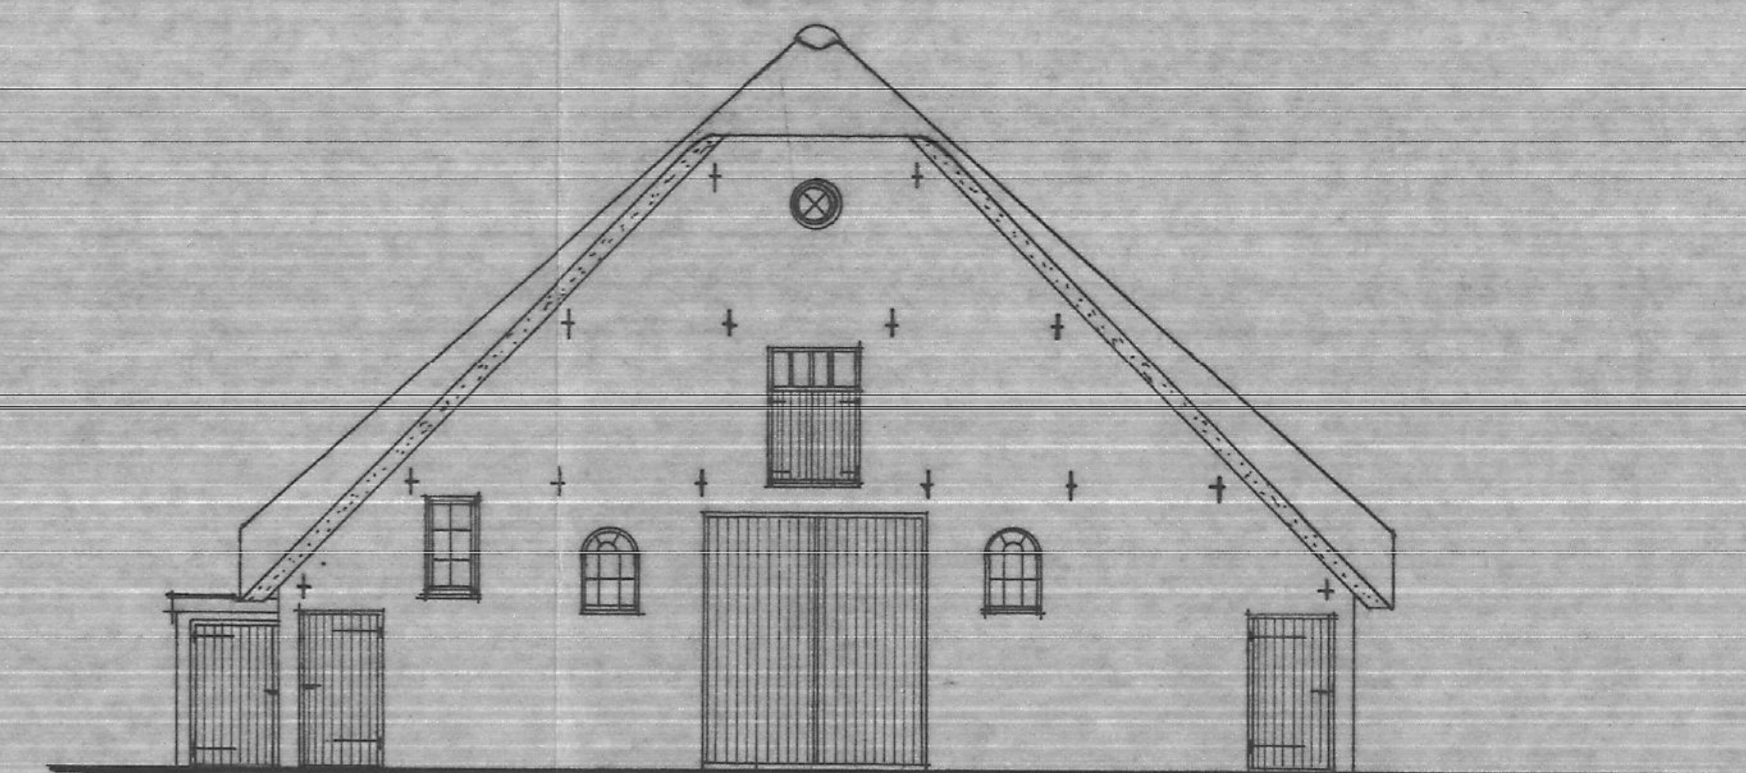


ACHTERGEVEL

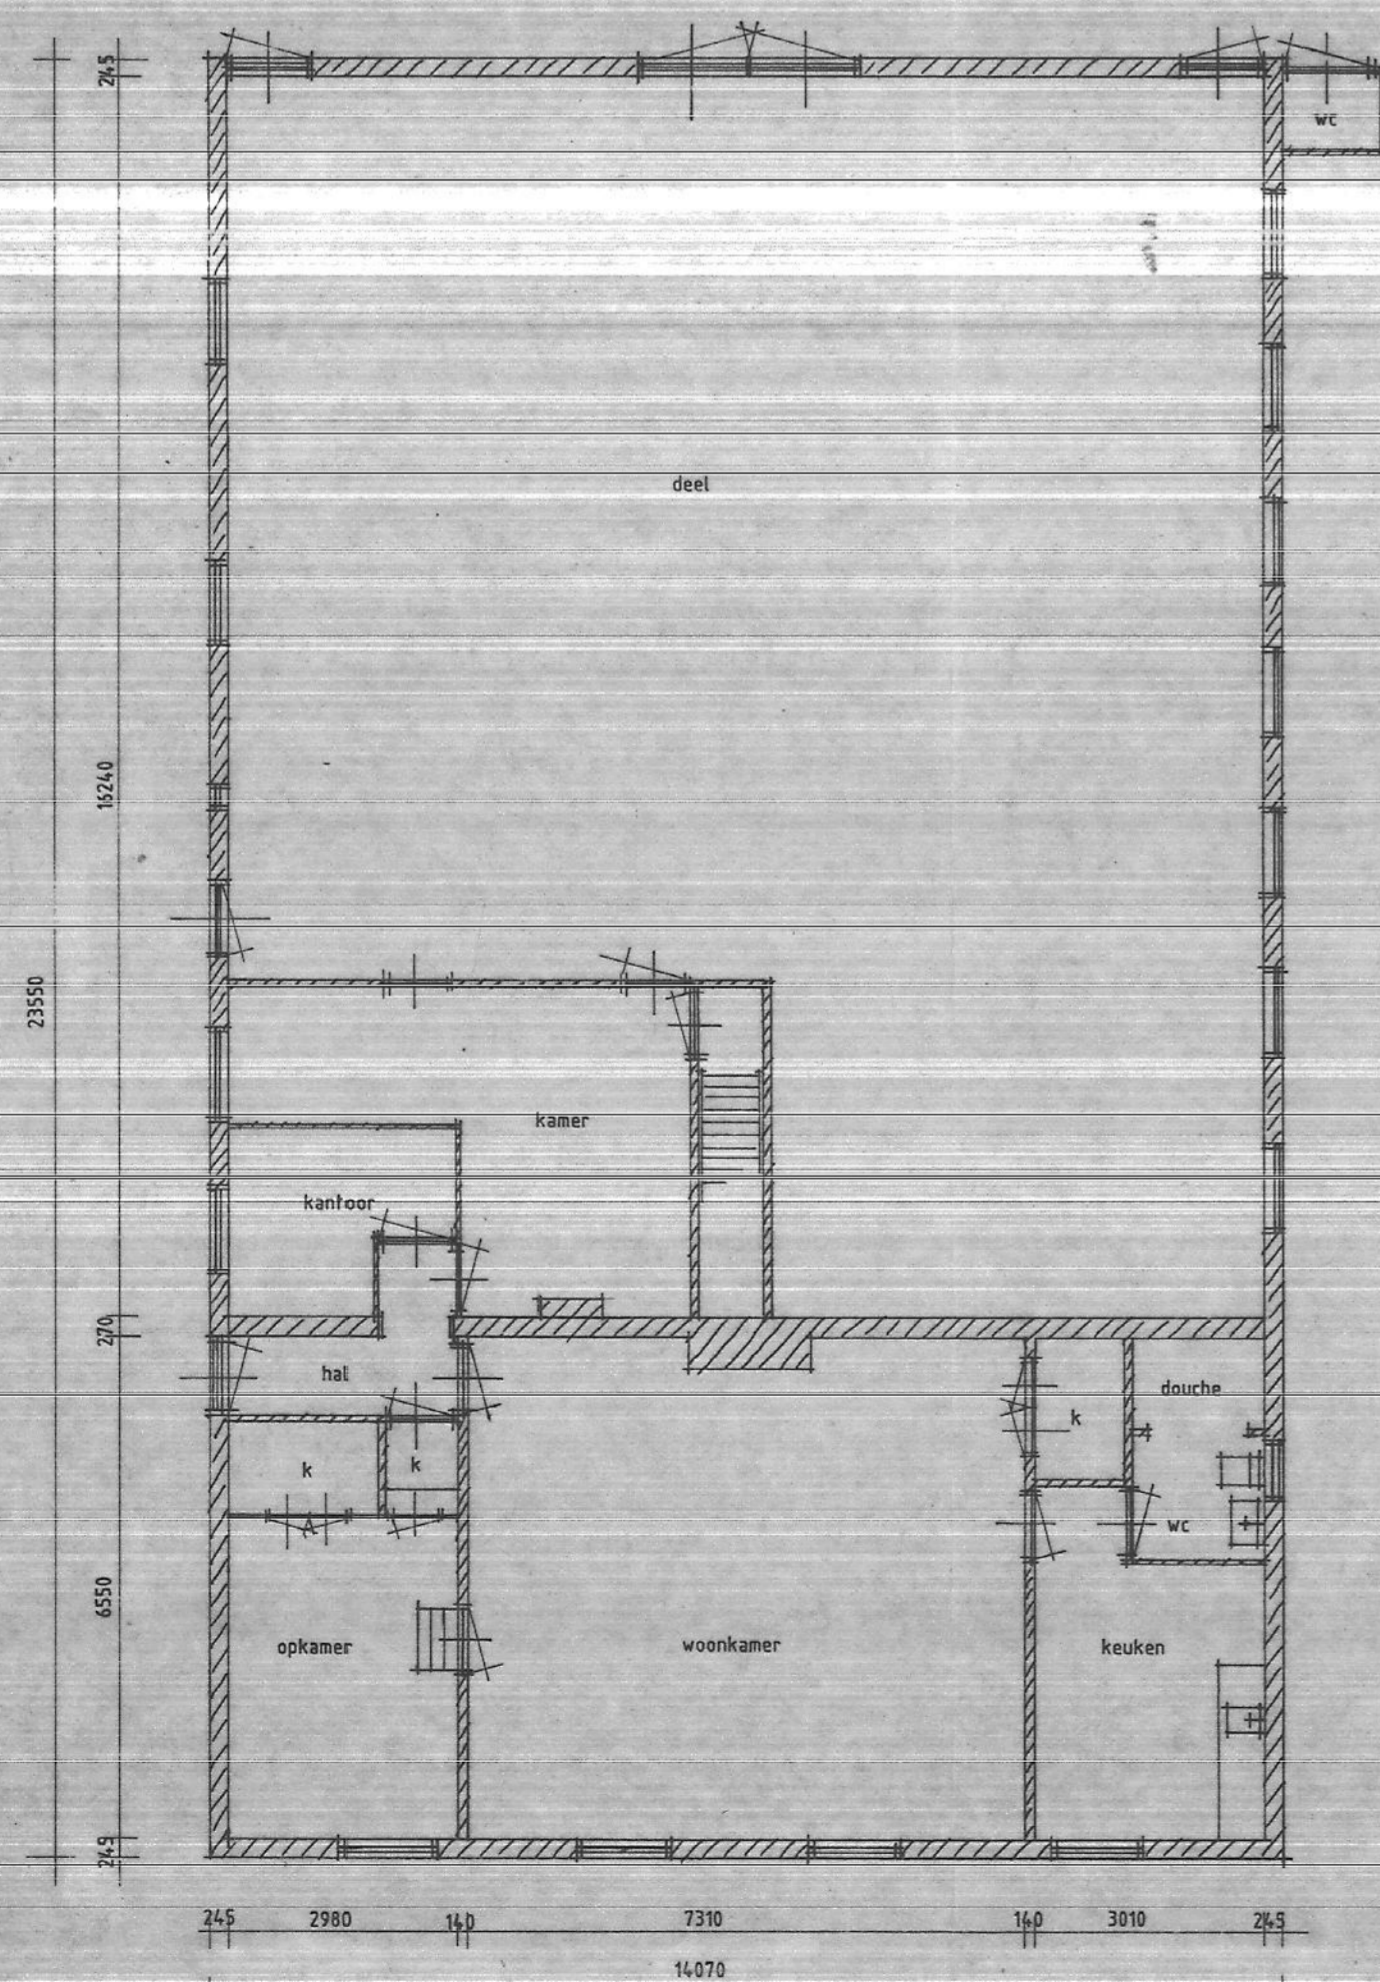


PLATTEGROND

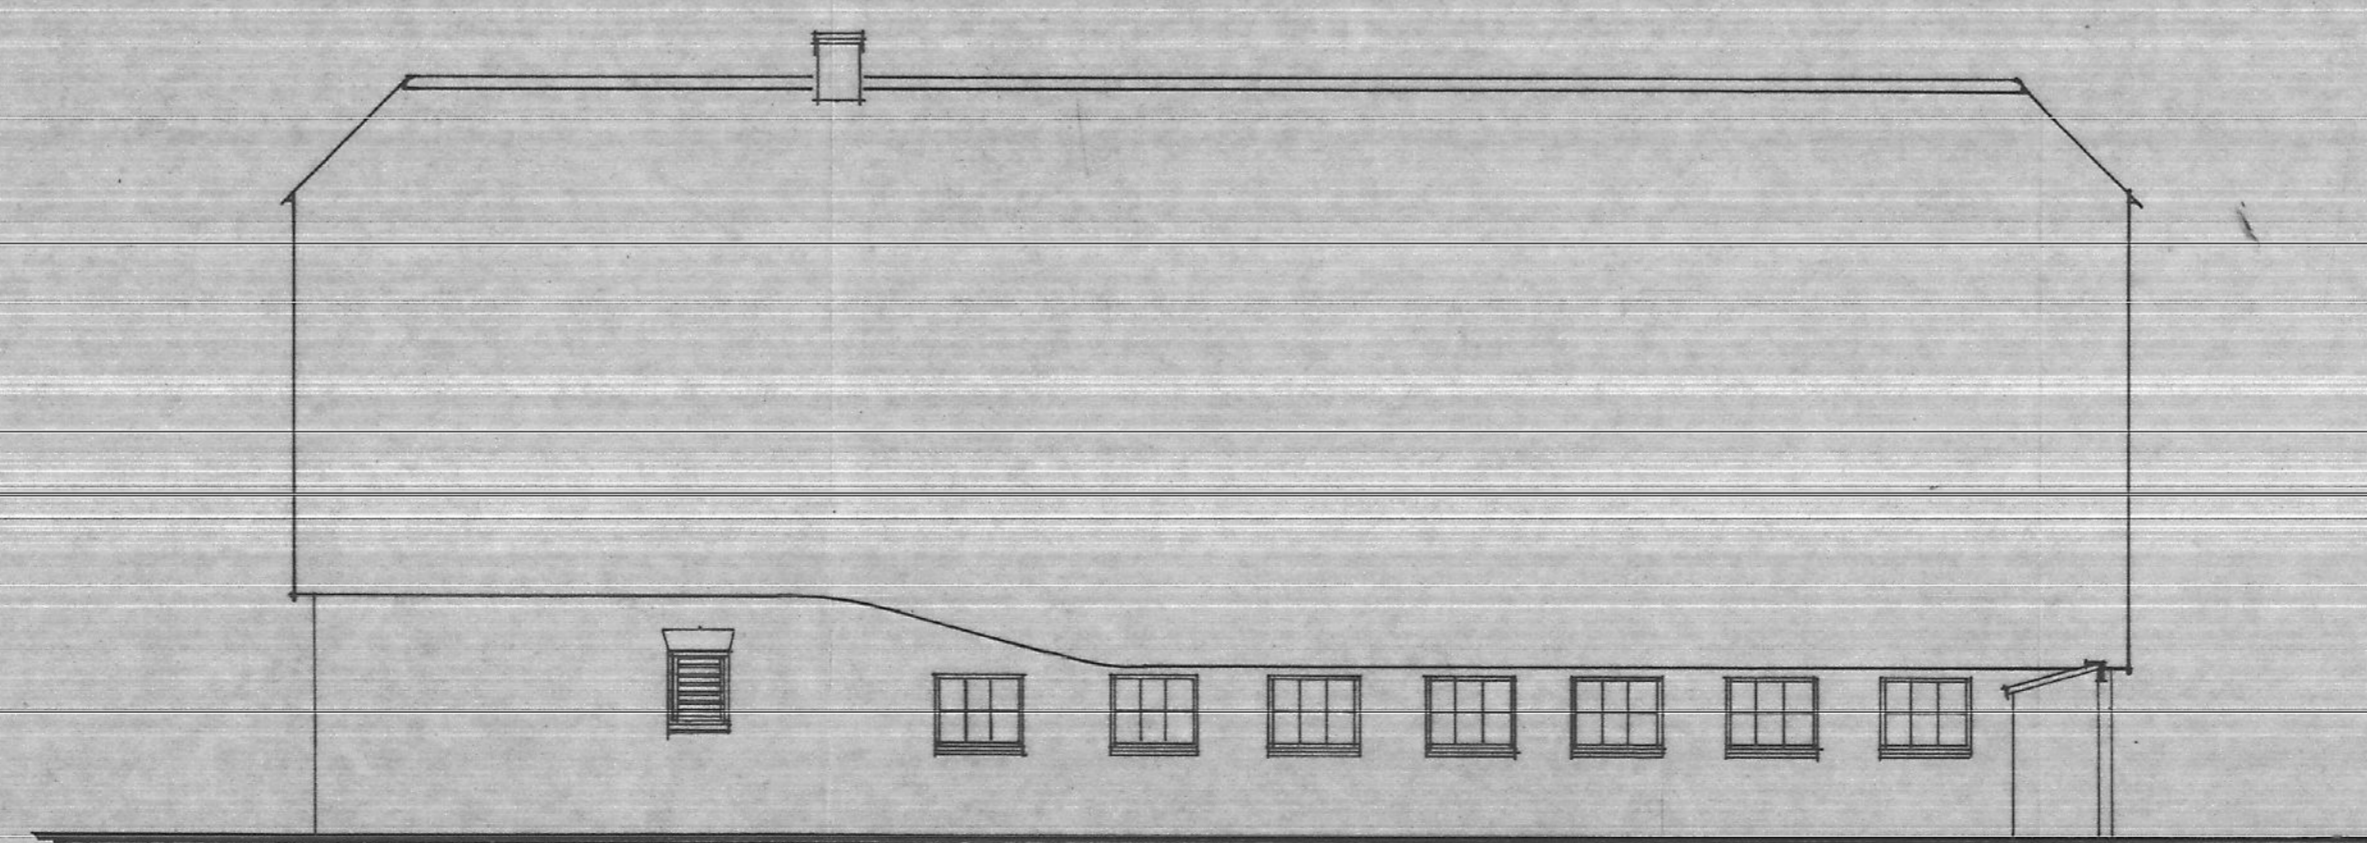

RECHTER-ZIJGEVEL

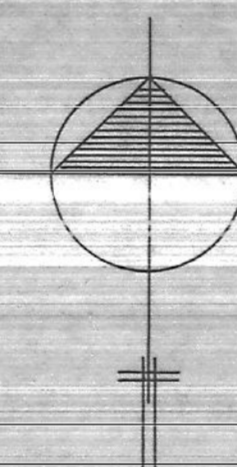

SITUATIE  
 HOUTEN  
 HOUTENSEWETERING 49  
 KADASTRAAL BEKEND  
 SECTIE G  
 NR. 1002  
 schaal : 1 : 1000

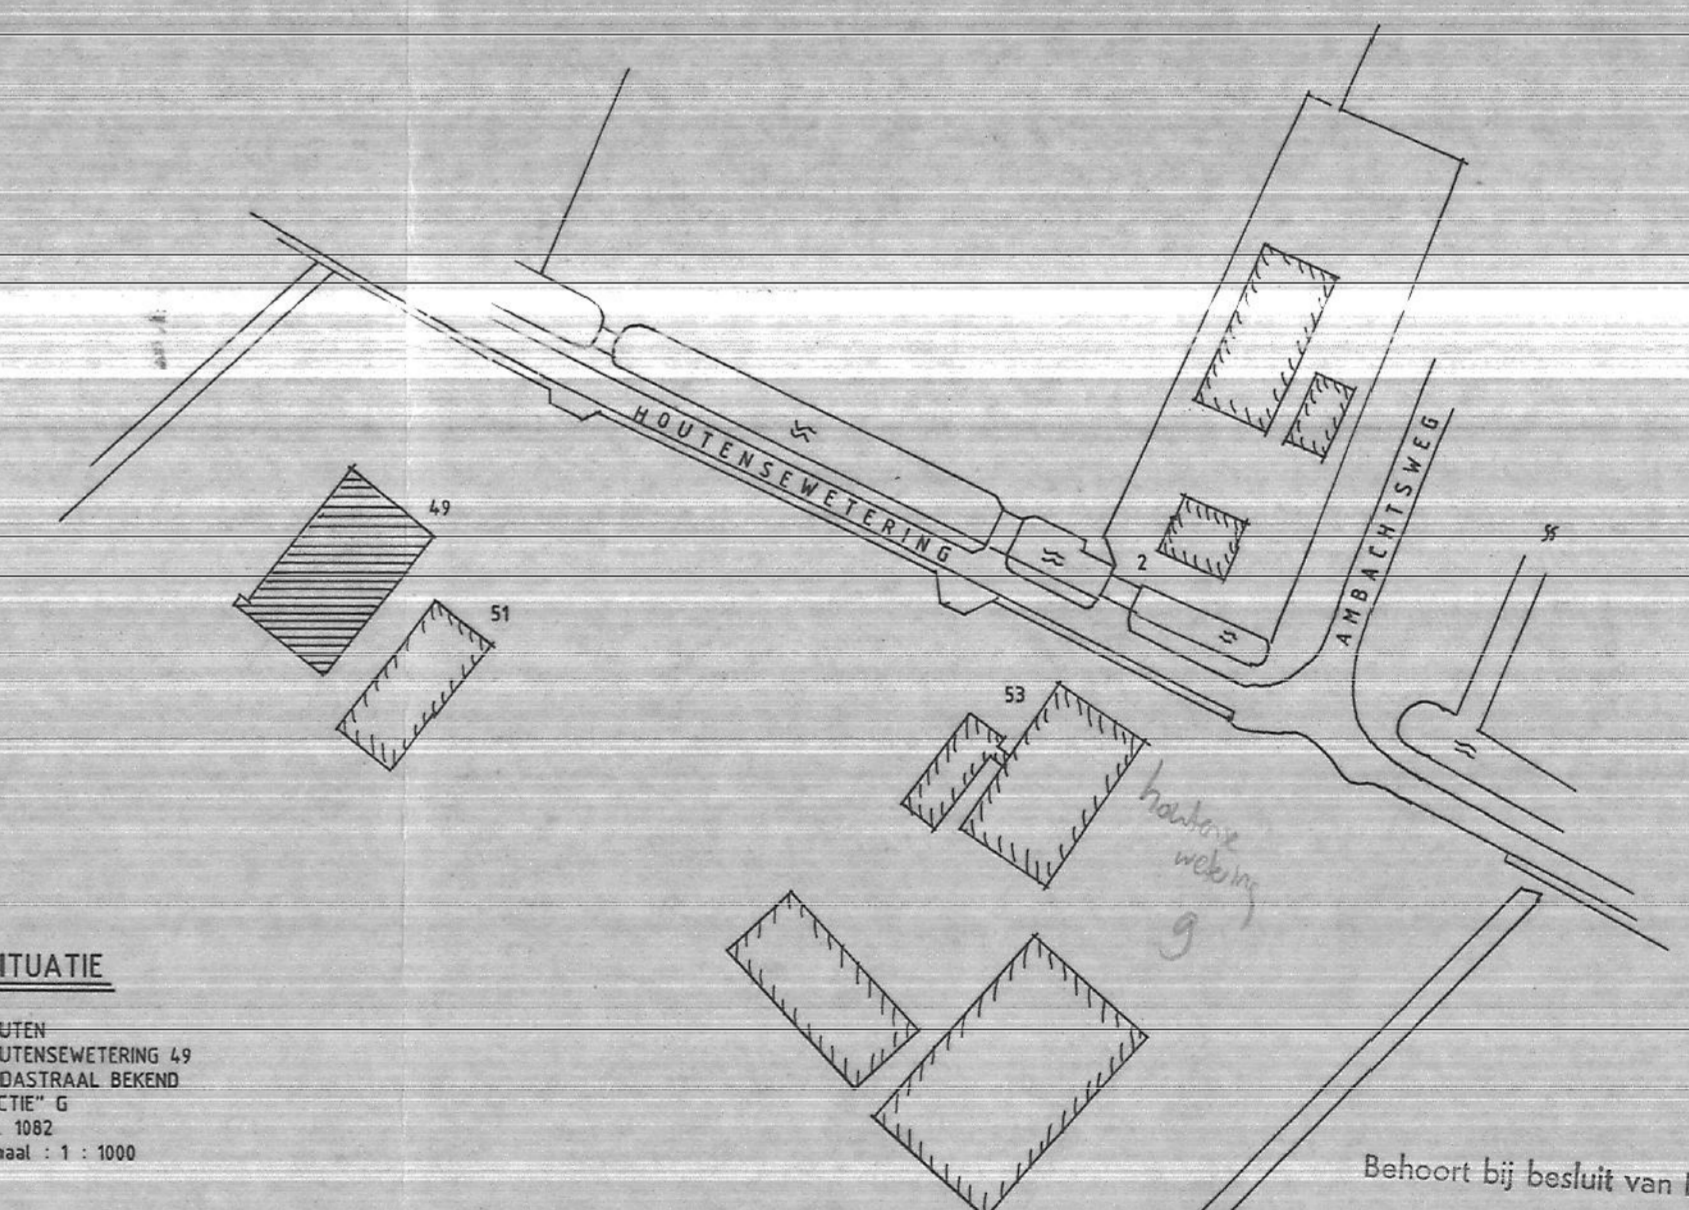

KLEUREN EN MATERIALEN:  
 GEVELS: RODE BAKSTEEN  
 DAK: RIET  
 KOZIJNEN: GEBR. MIT  
 RANEN EN LUKEN: STAND GROEN

Behoort bij besluit van B&W/...  
 van 17 DEC 1991  
 De gemeentesecretaris  
*Bohaan*

TEKENING BEHORENDE BIJ EEN AANVRAAG-BOUWVERGUNNING  
 VOOR HET VERBOUWEN VAN DE WONING HOUTENSEWETERING 49  
 TE HOUTEN VOOR DE HEER A.G. VAN ROOIJEN  
 schaal: 1 : 100 dat. oktober 1991

BESTAANDE SITUATIE