



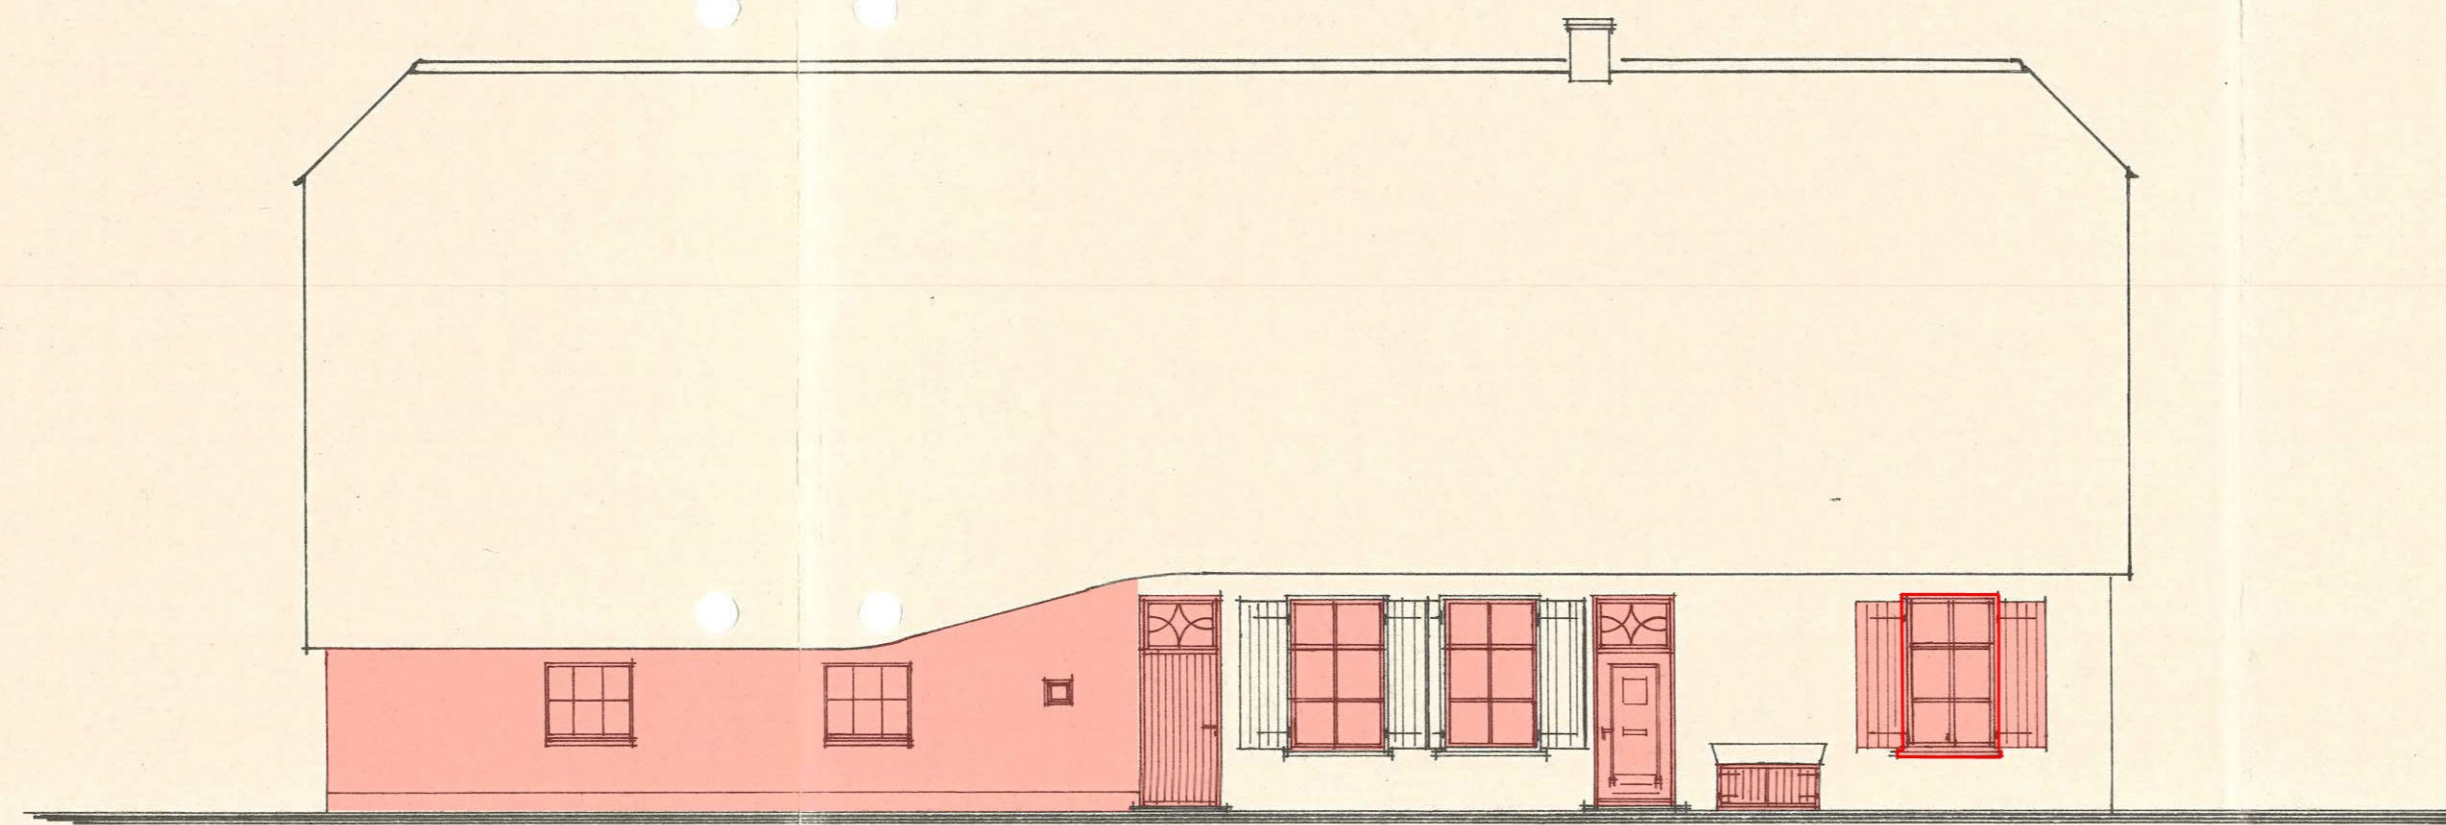


VOORGEVEL




LINKERZIJGEVEL

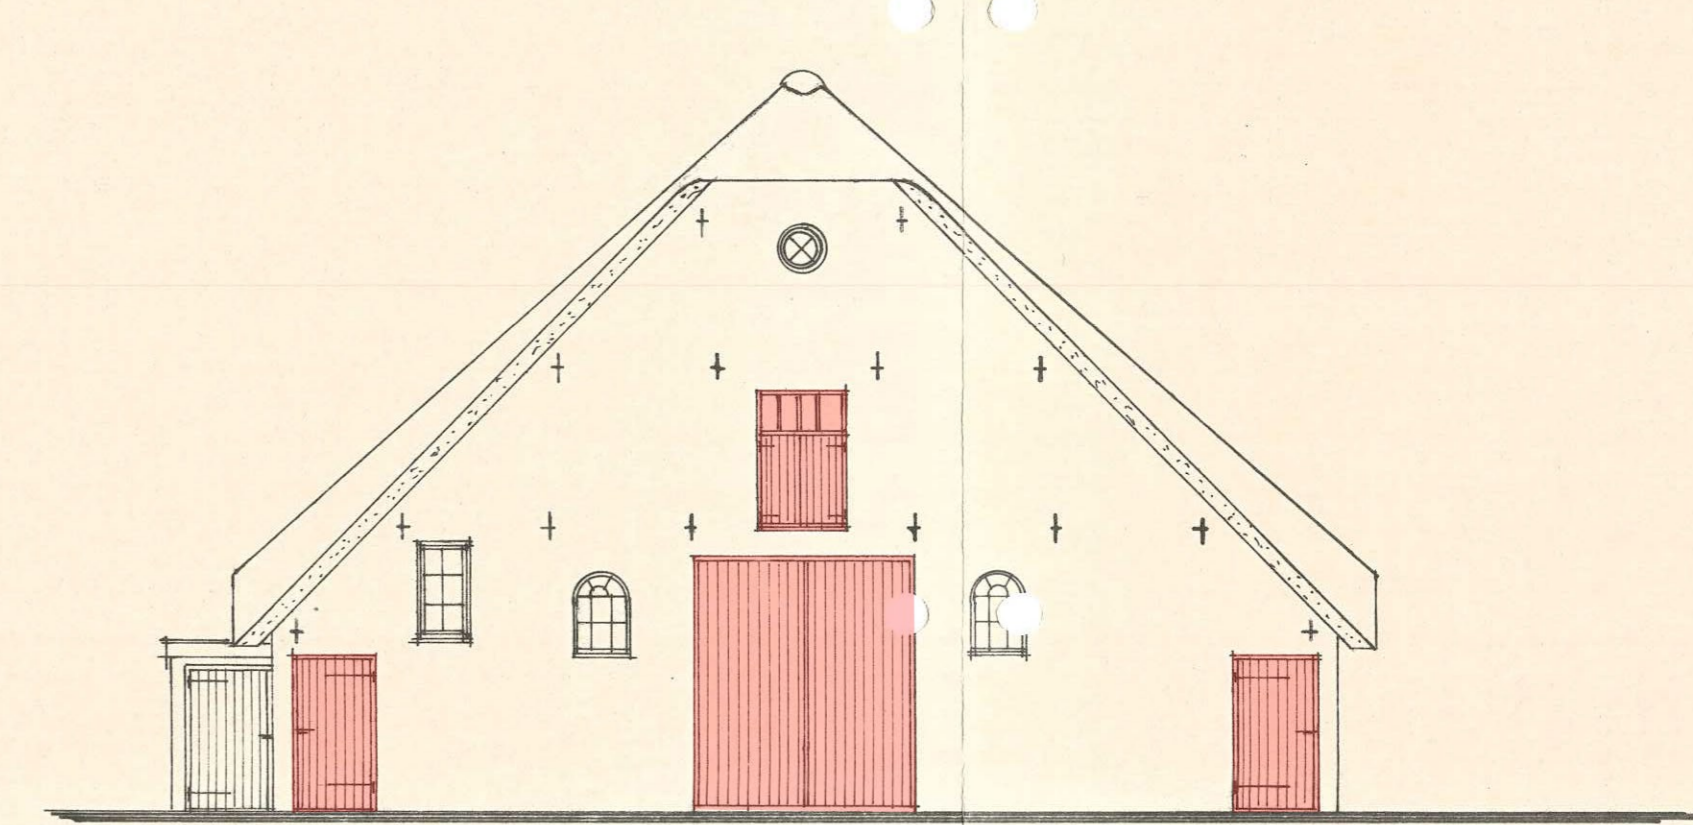

ACHTERGEVEL

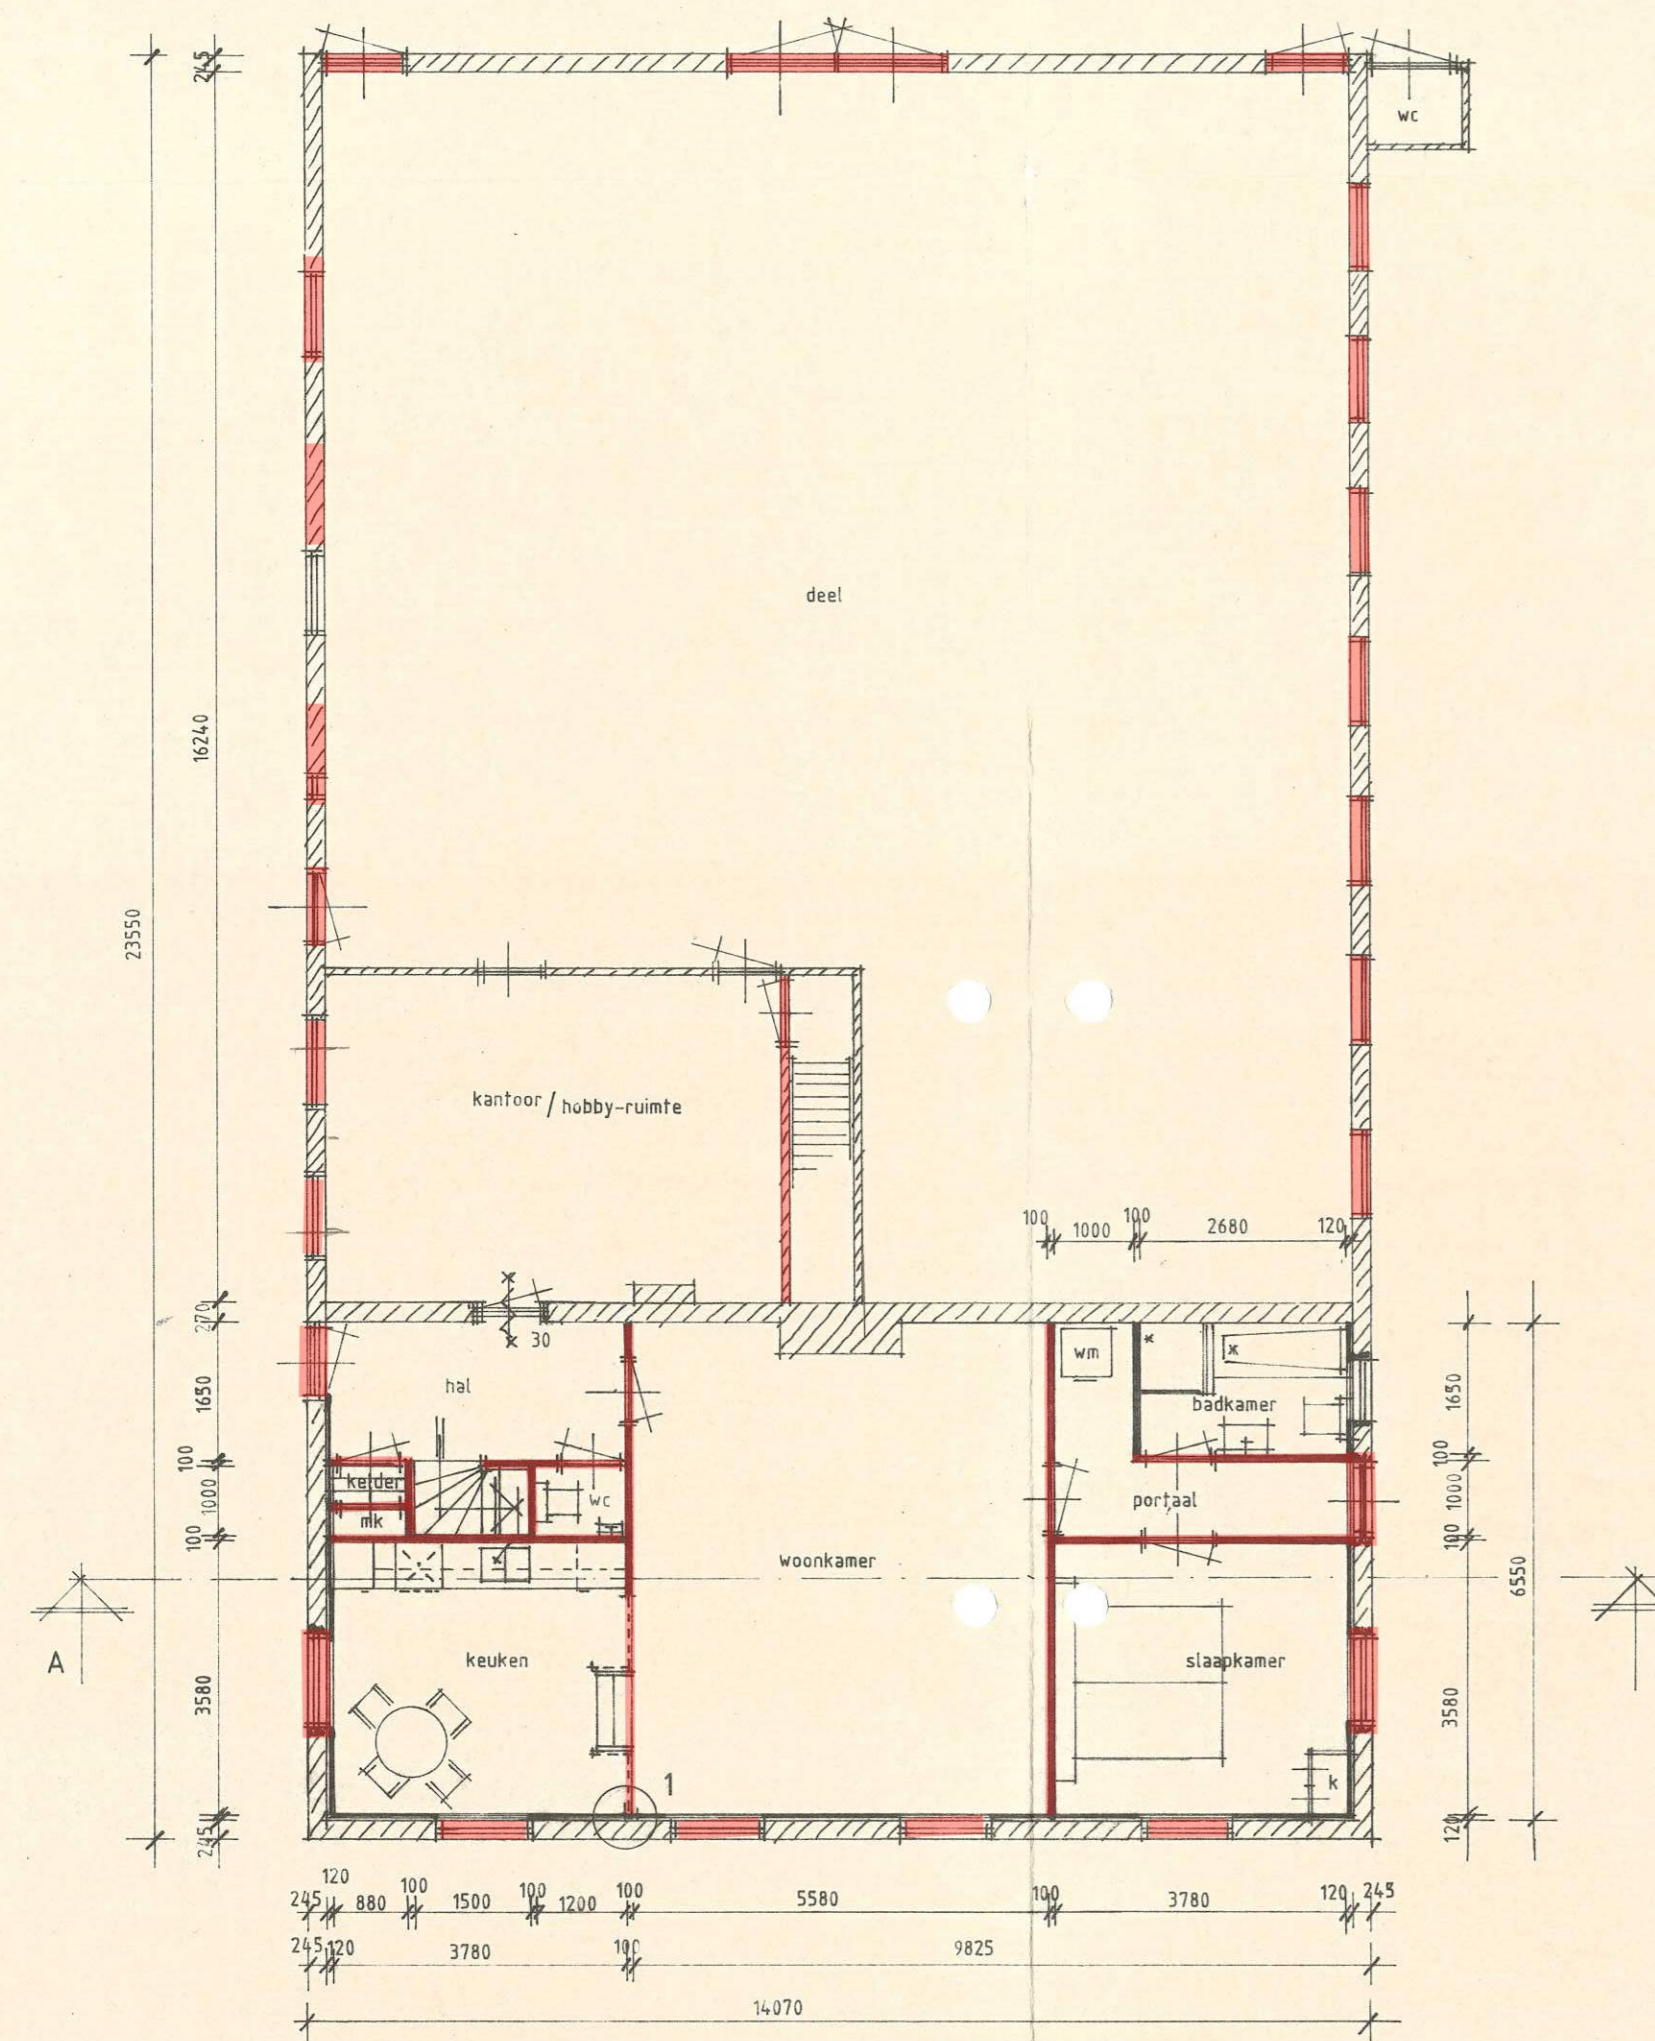


PLATTEGROND

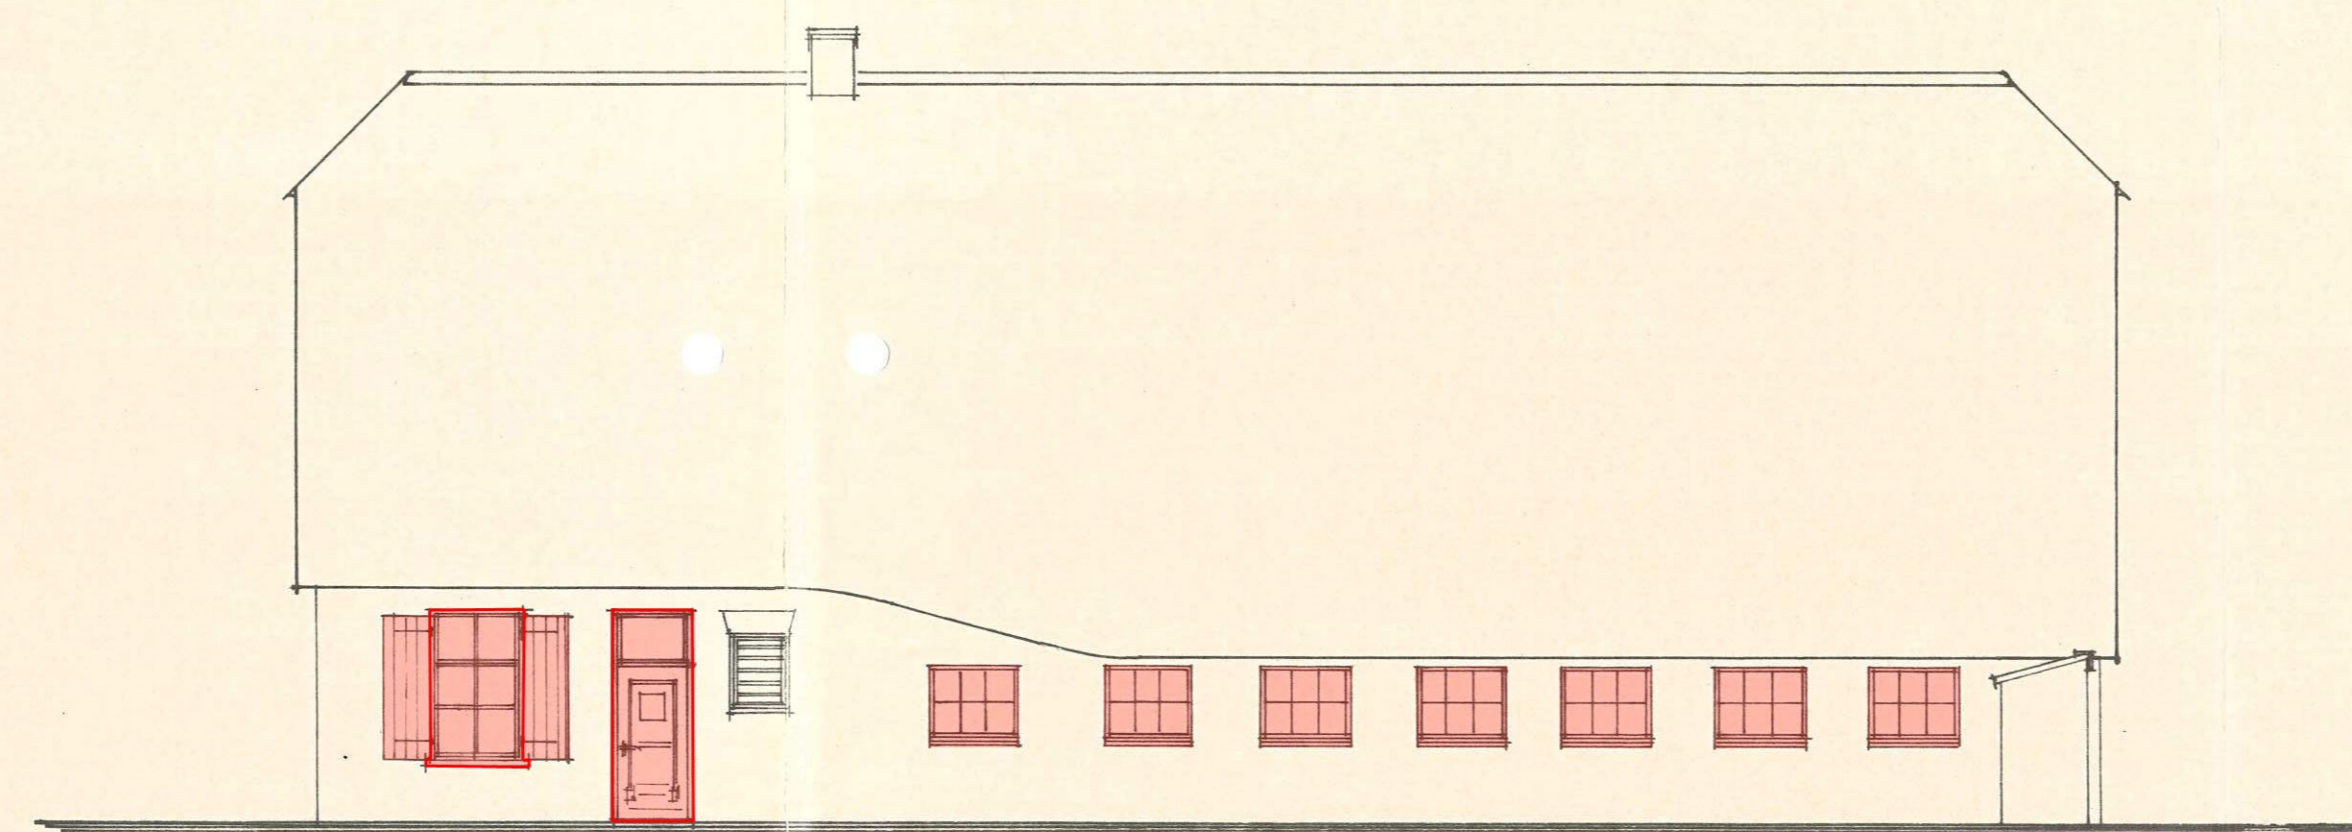


RECHTERZIJGEVEL

MATEN IN HET WERK CONTROLEREN

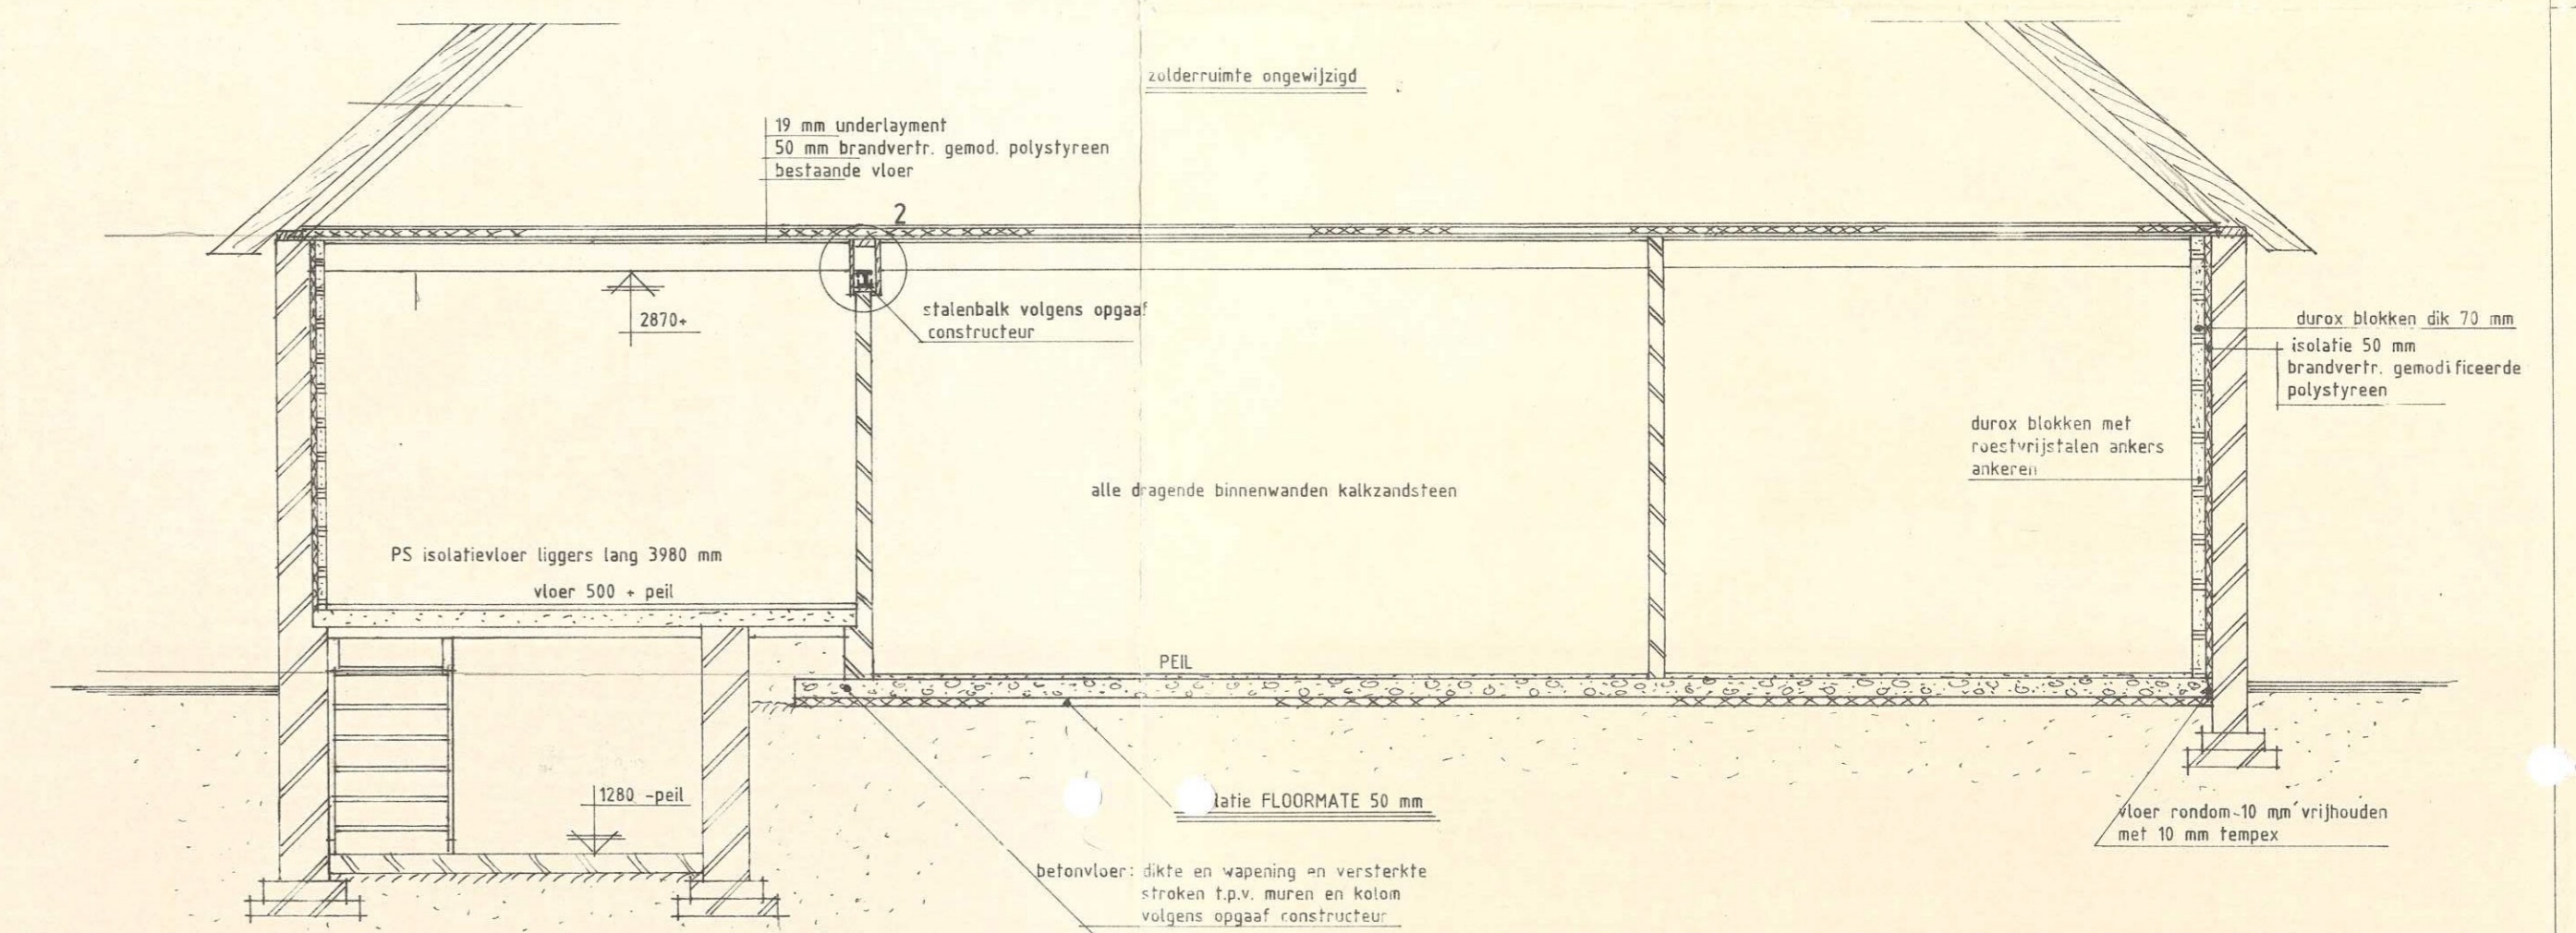

PRINCIPE DOORSNEDE A/A

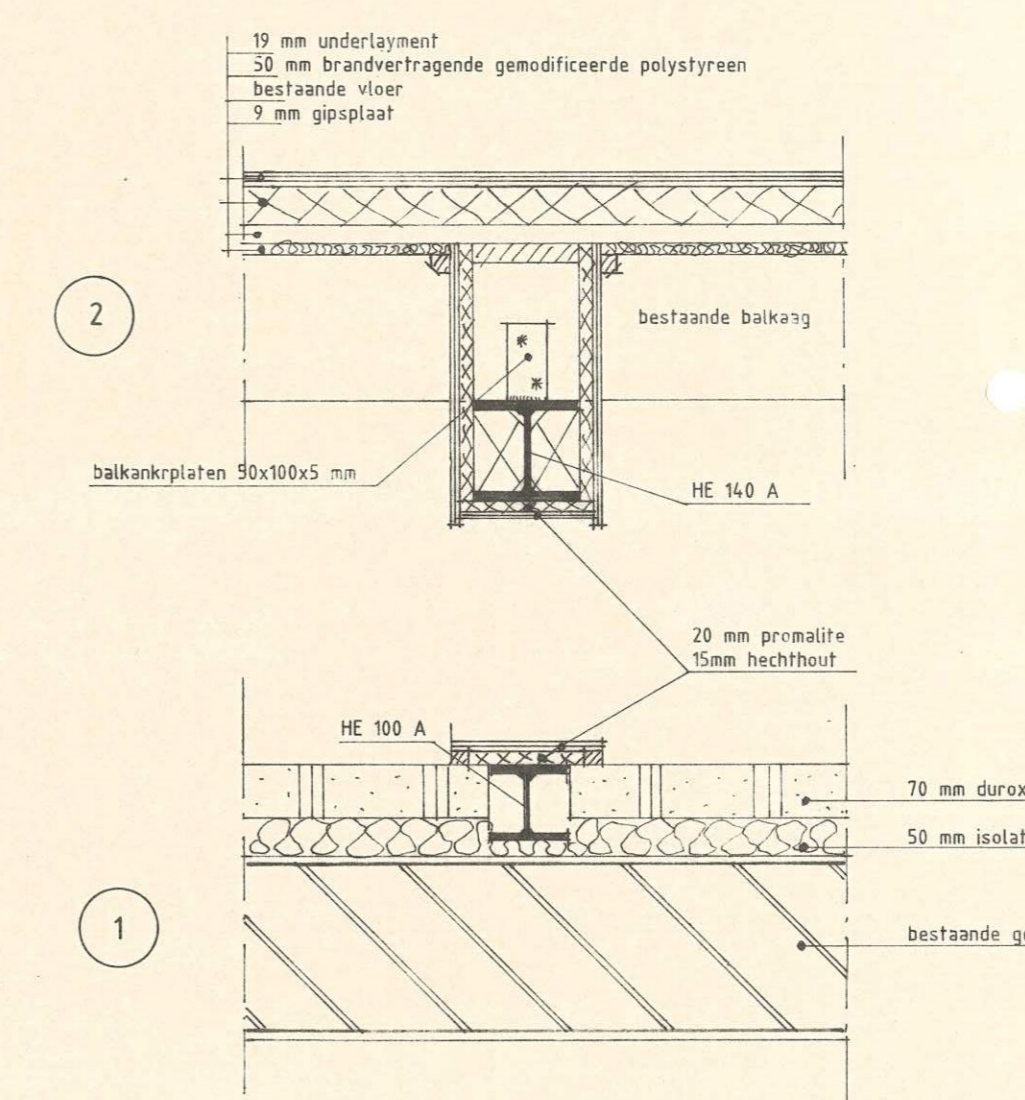

Behoort bij Besluit van B&W van 17 DEC. 1991

De gemeentesecretaris, *Boer*

TEKENING BEHORENDE BIJ EEN AANVRAAG BOUWVERGUNNING VOOR HET VERBOUWEN VAN DE WONING HOUTENSEWETERING 49 TE HOUTEN

VOOR DE HEER A. G. van ROOIJEN

schaal: 1:10 - 1:50 - 1:100
datum: november 1991
formaat: 600 x 1000

NIEUWE SITUATIE