




Noordoostgevel



Noordwestgevel




Zuidwestgevel

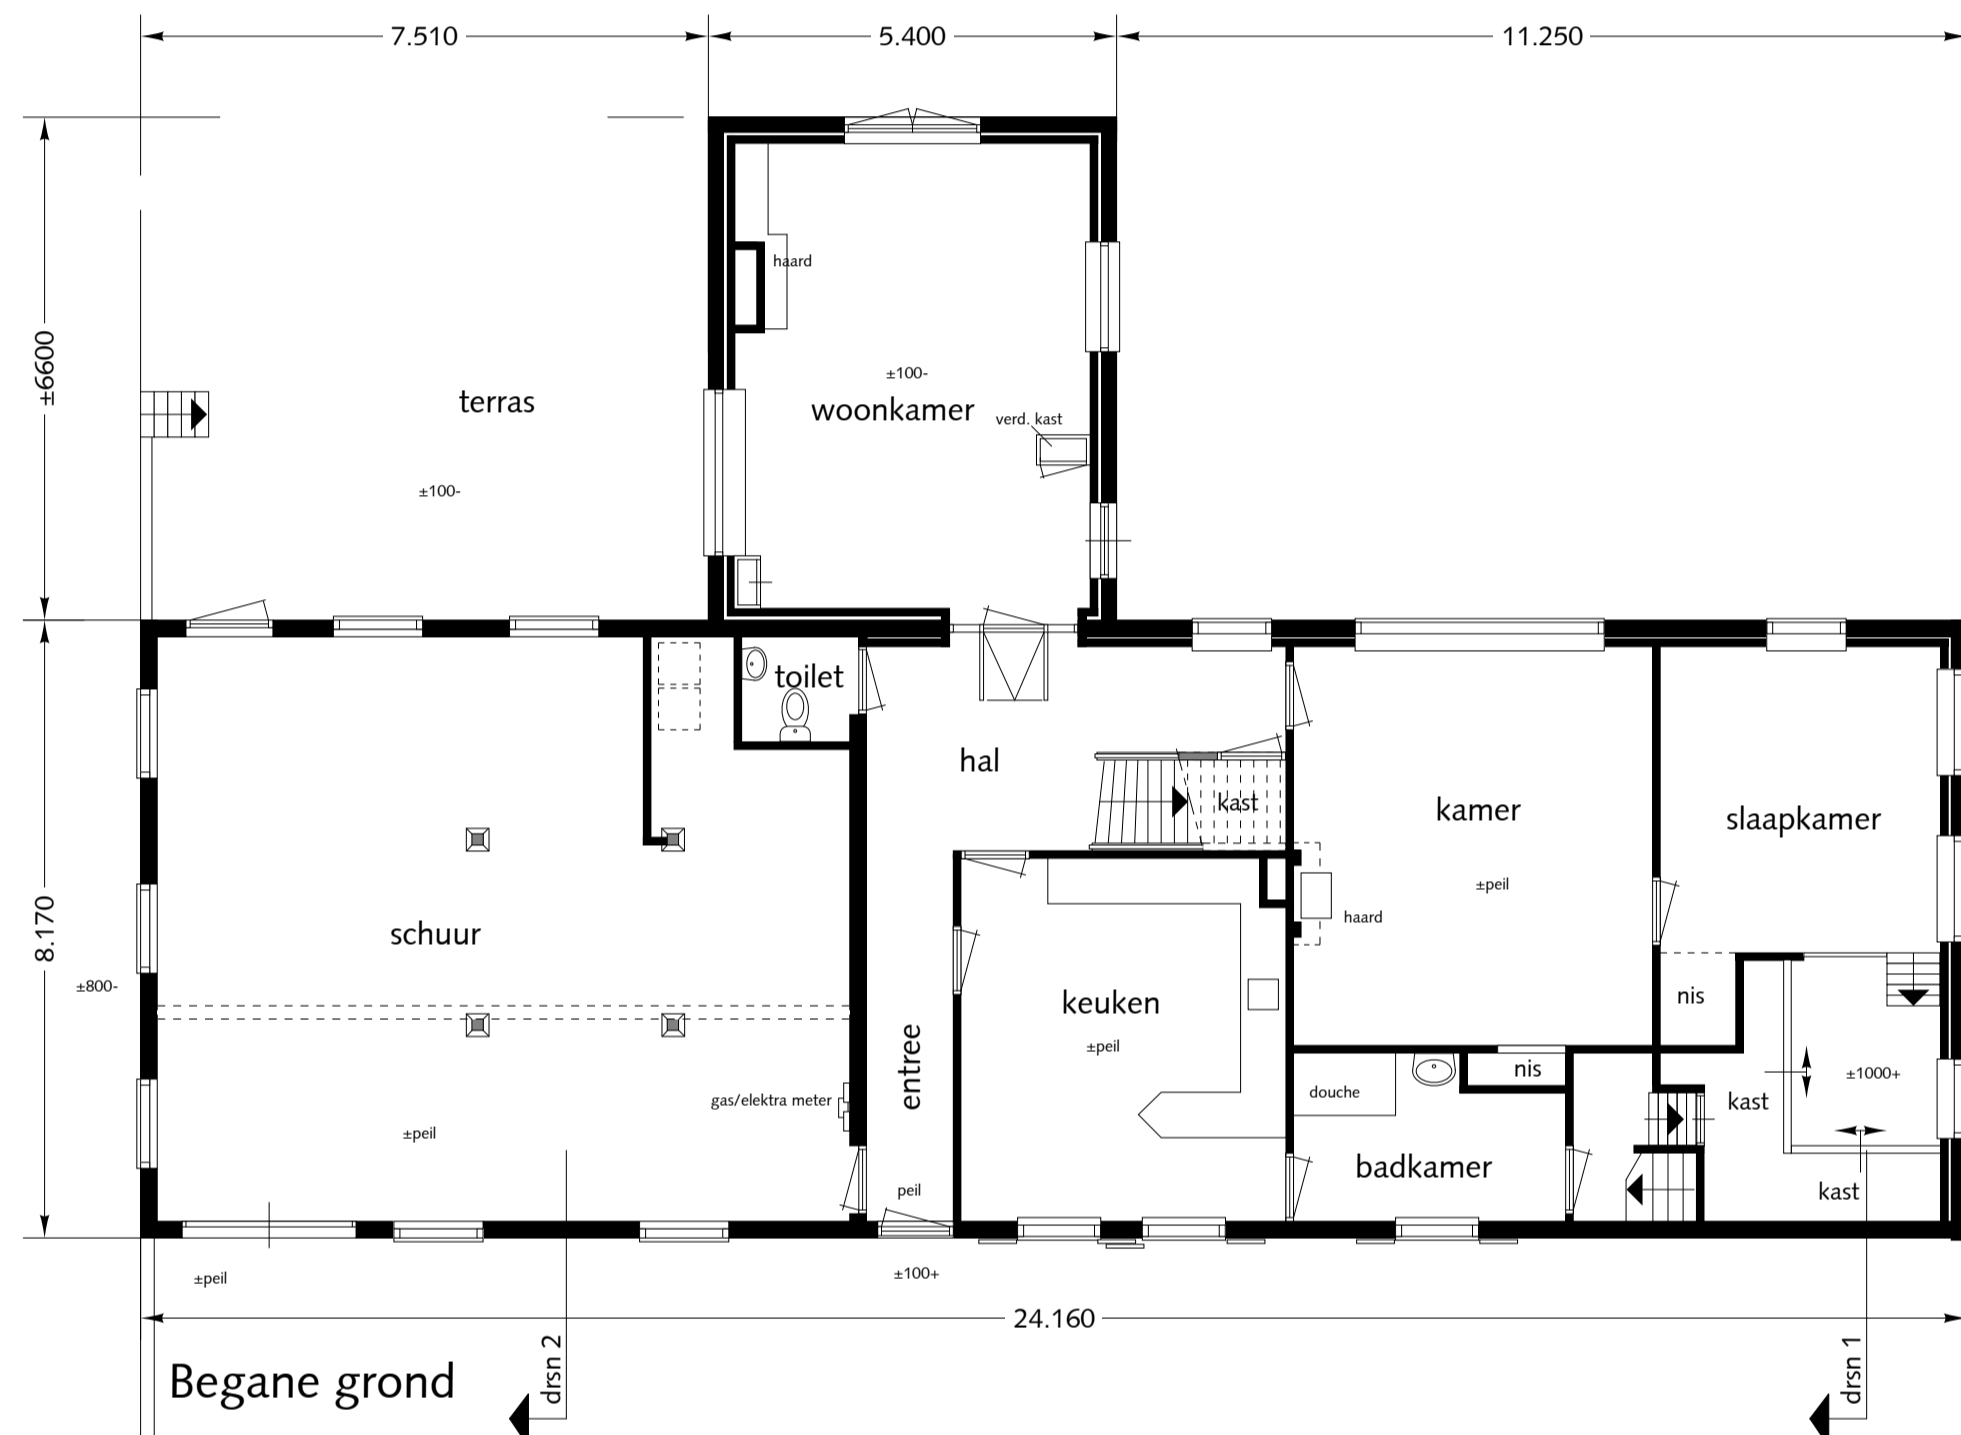

Begane grond



Zuidoostgevel

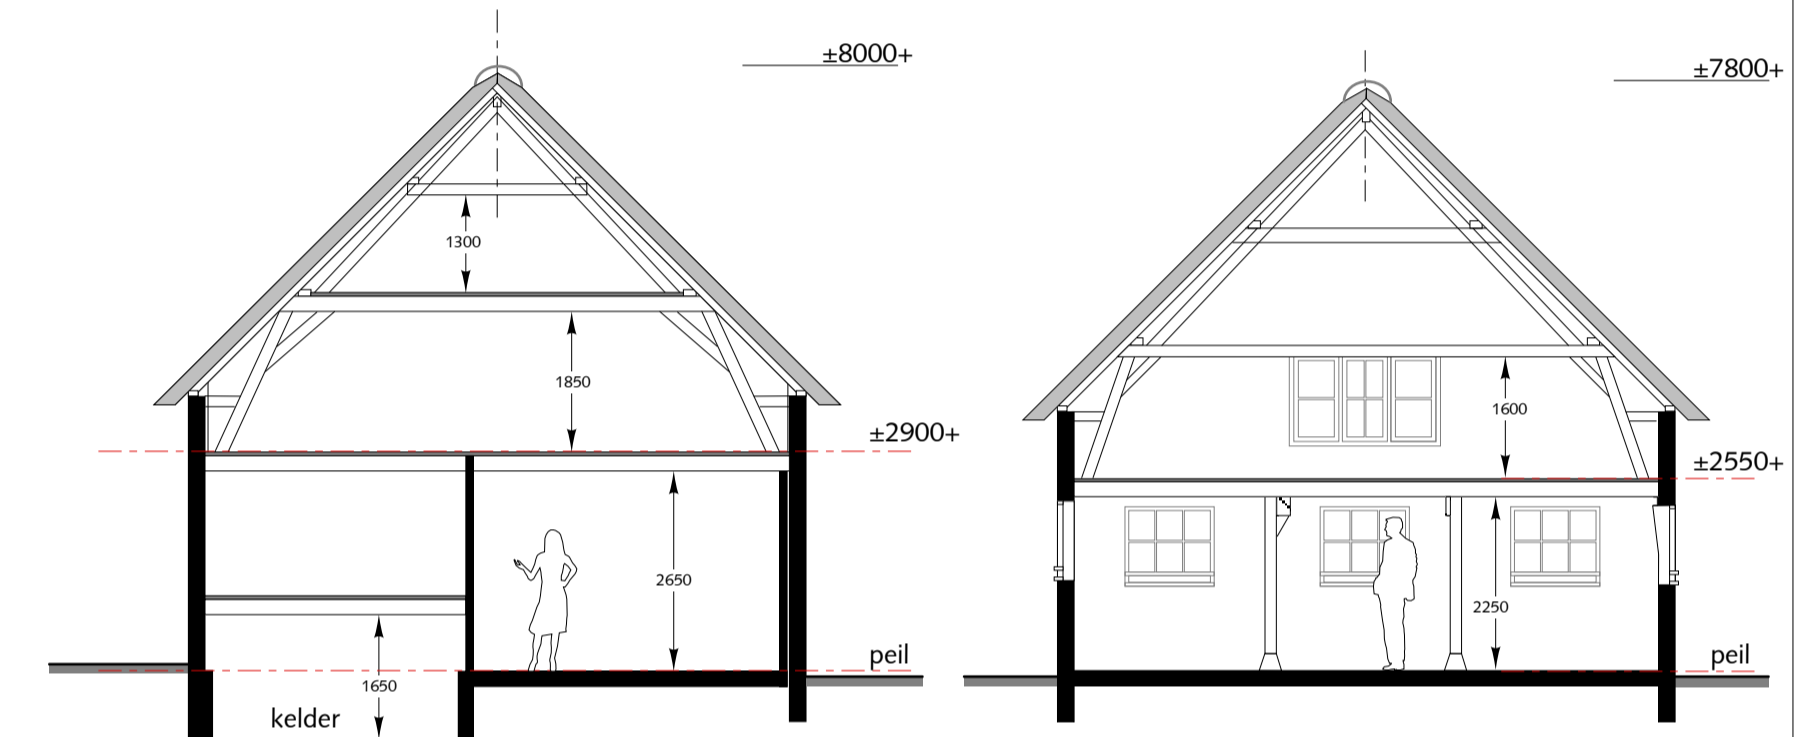


Doorsnede 1

Doorsnede 2

maten in het werk controleren

MATERIALEN & KLEUREN

Onderdeel:	Materiaal:	Kleur:
Gevelmetselwerk	baksteen gesausd	wit
Gevelplint noordoostgevel	baksteen gesausd	donker blauw
Metselwerk zuidoostgevel	baksteen	rood genuanceerd
Kozijnen	hout	donker groen
- Ramen	hout	gebroken wit
- Deuren	hout	donker rood
Waterslagen	baksteen gesausd	wit
Oude kozijnen schuur	beton	natuur
dakbedekking	riet	natuur

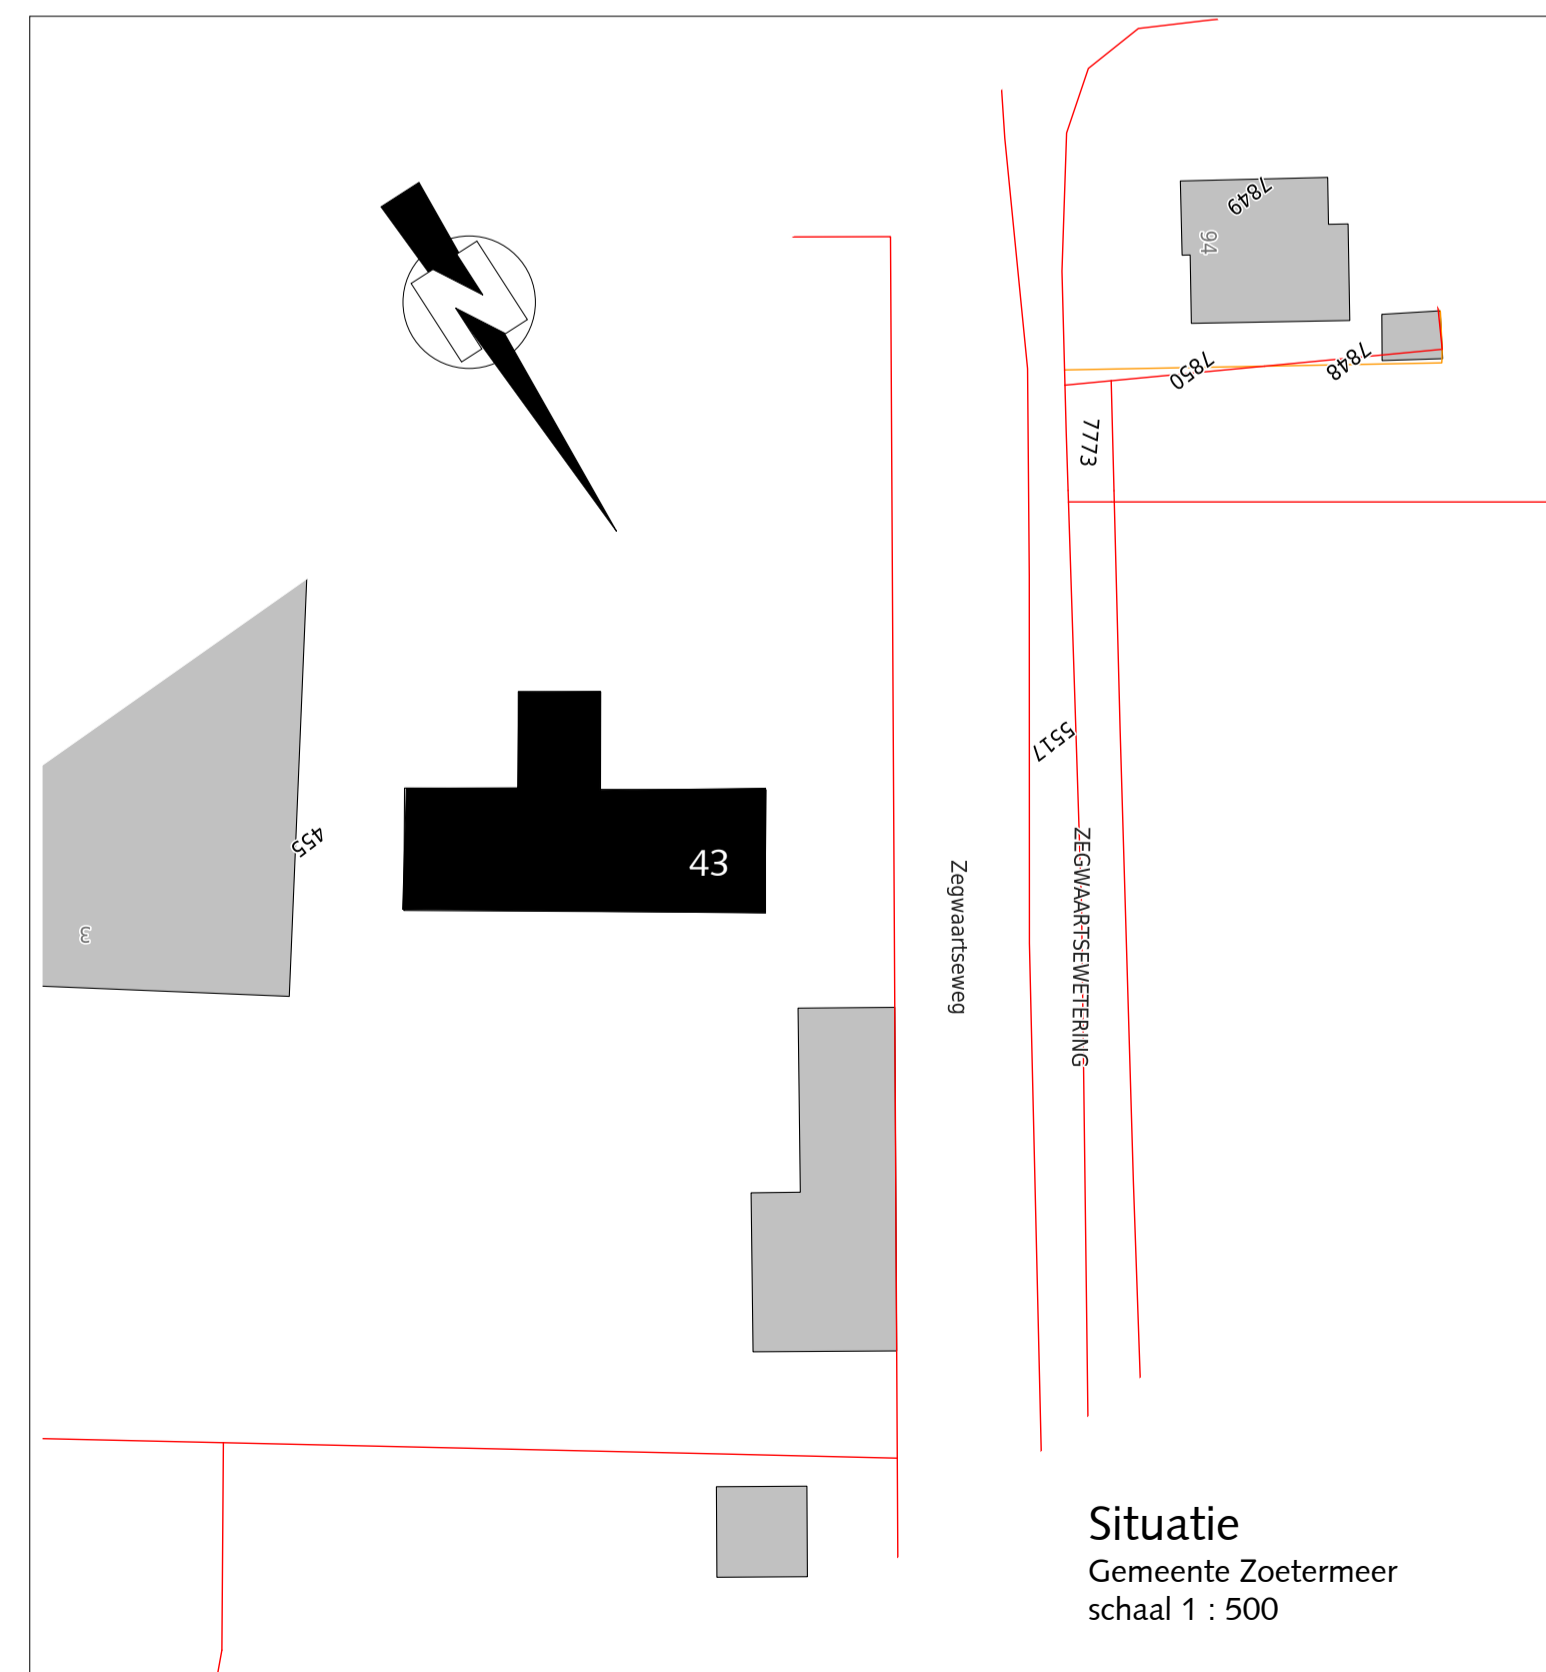

Situatie
Gemeente Zoetermeer
schaal 1 : 500



BNA
BNI

PROJECT:
VERBOUWING / AANPASSING WOONBOERDERIJ
Zegwaartseweg 43, 2723 PA Zoetermeer

ONDERWERP:
Plattegronden Gevels
Doorsnede en Situatie

Aanvraag
Woonboerderij huidige toestand

OPDRACHTGEVER:
Fam. Nowrowzi
Hekendorpstraat 16
2729 BC Zoetermeer

SCHAAL:
1 : 100 / 1 : 500

GEWIZZIGD:
A :
B :
C :
D :
E :

FORMAAT:
A1

GETEKEND:
W/PVV

GETEKEND D.D.:
24-07-2017

TEKENINGNUMMER:
1318-A-H-01

architect BNA ▲ interieurarchitect BNI
adres: Kerkstraat 22 2964 BV Groot - Ammers ▲ telefoon: 0184 - 661238
e-mailadres: info@bikkerbv.nl ▲ internet: www.bikker.nl