




SOUTERRAIN

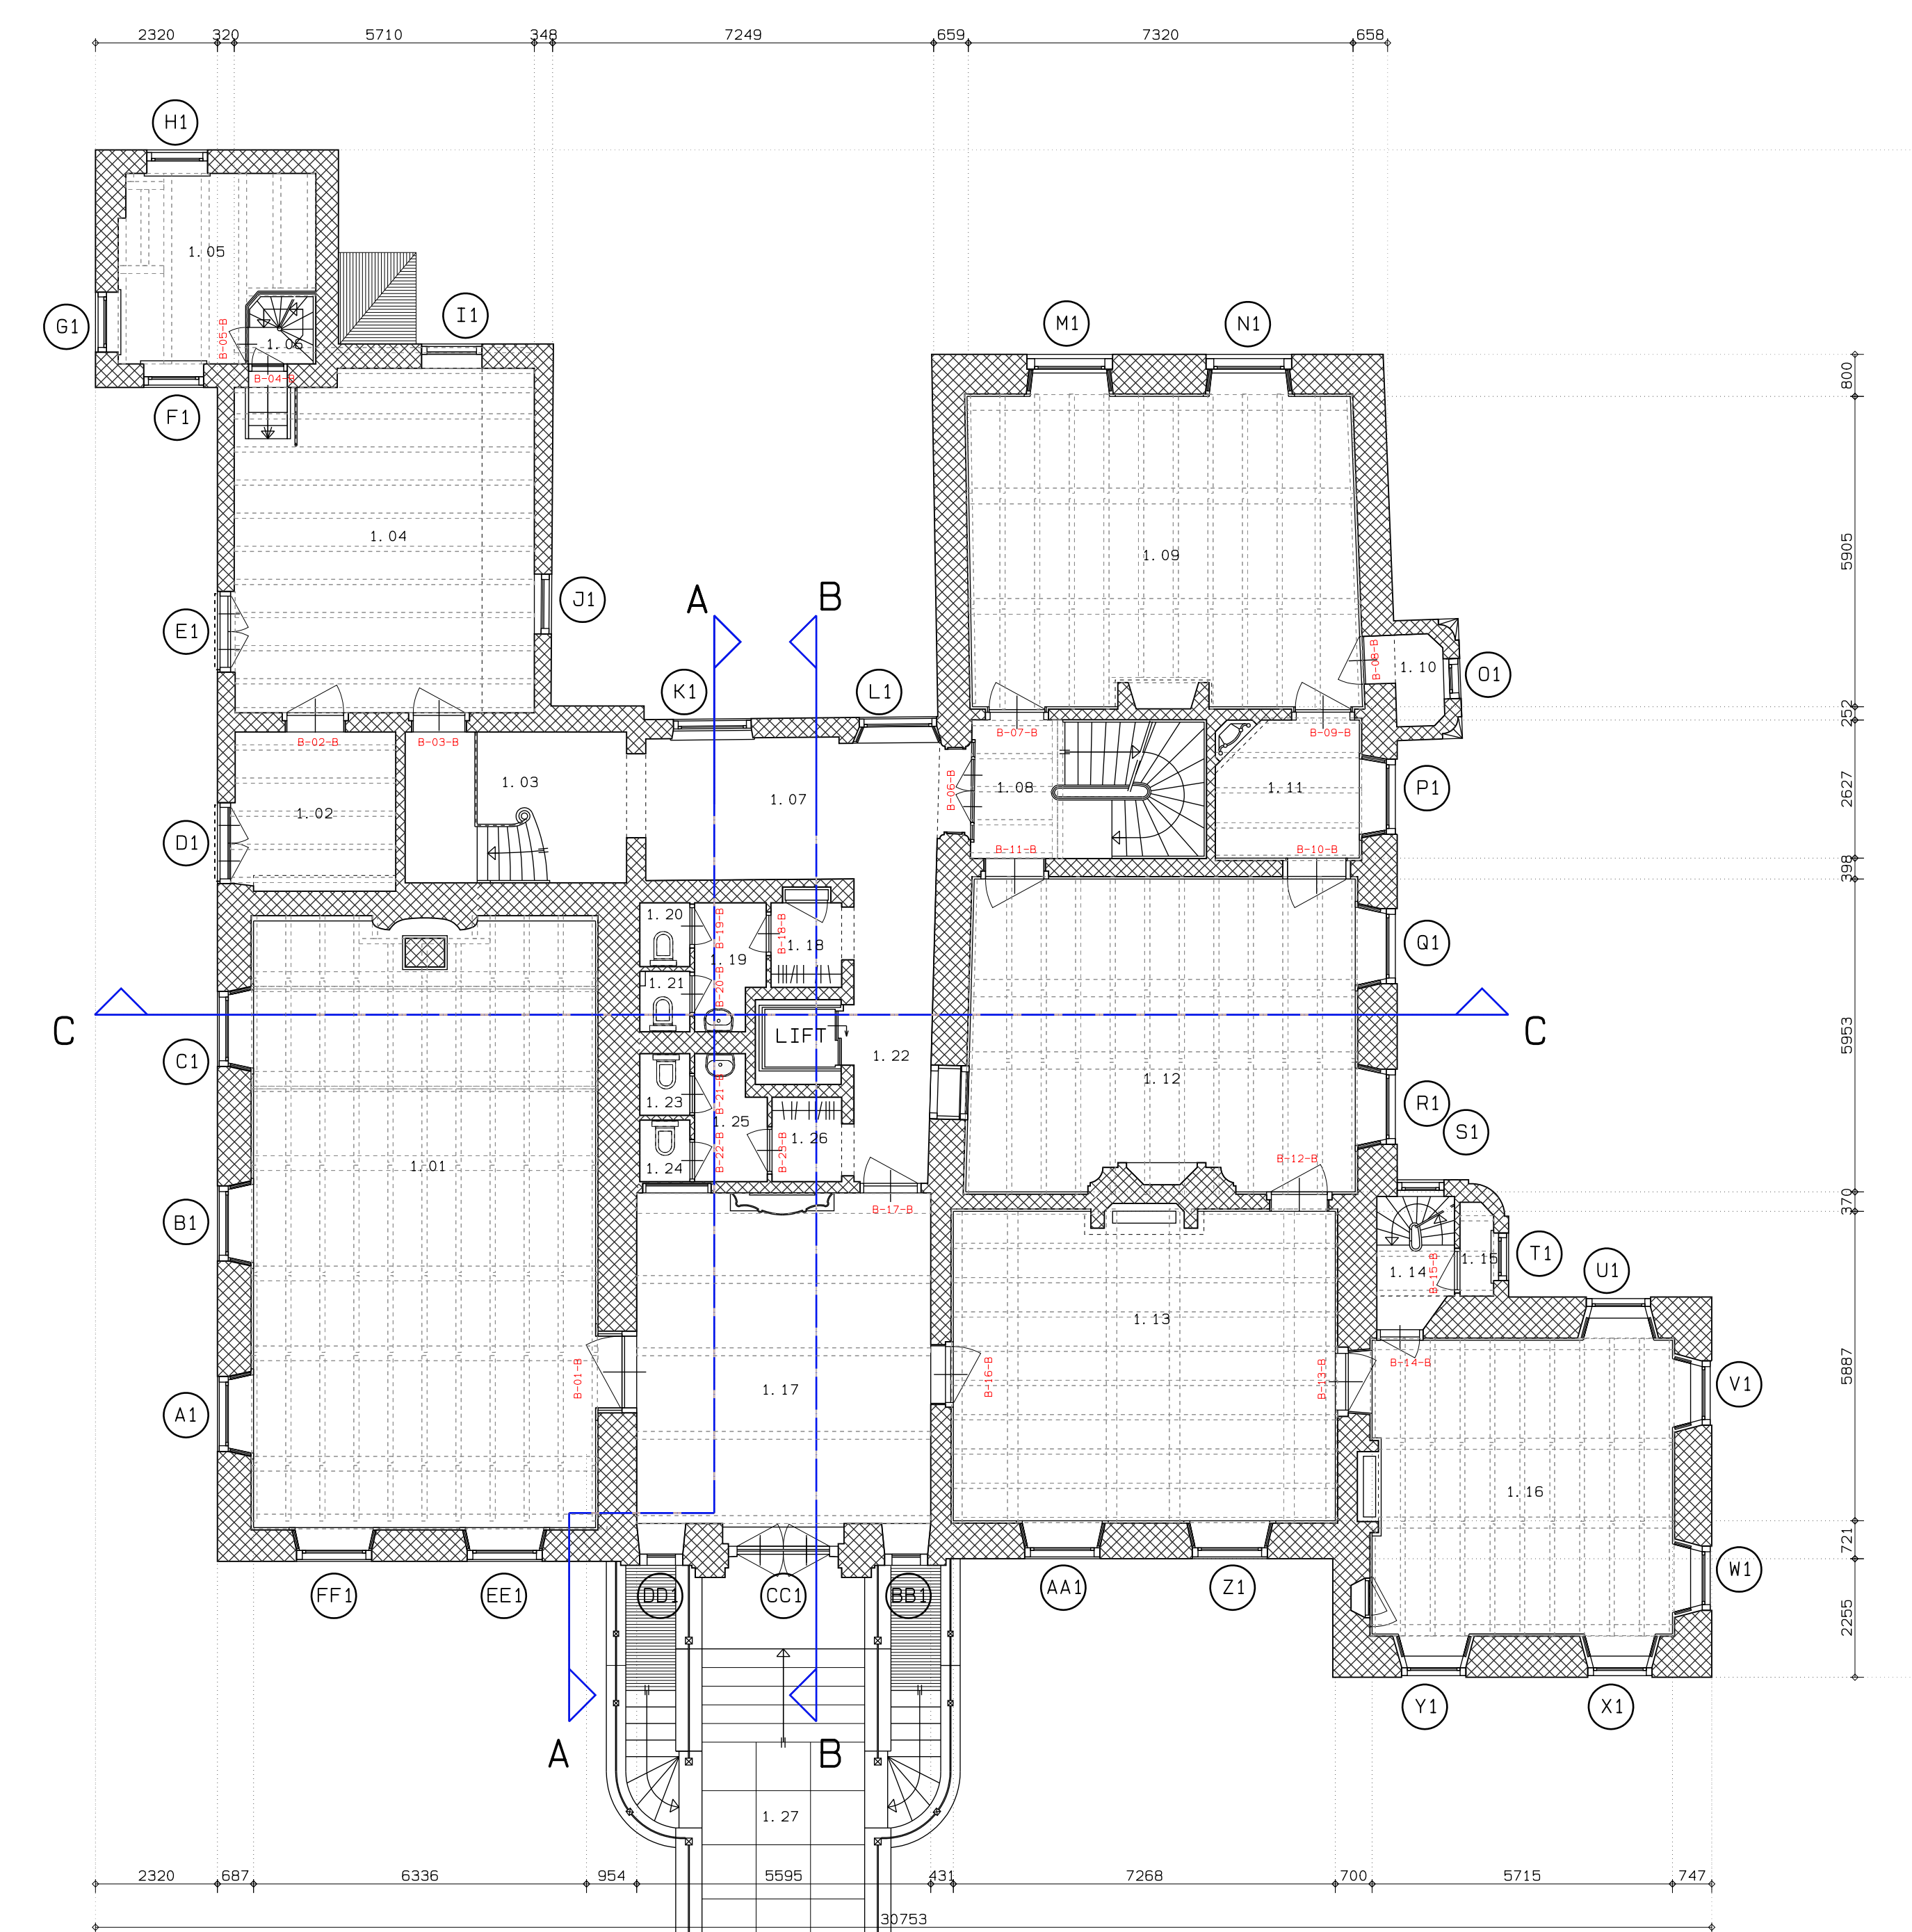


BEL-ETAGE

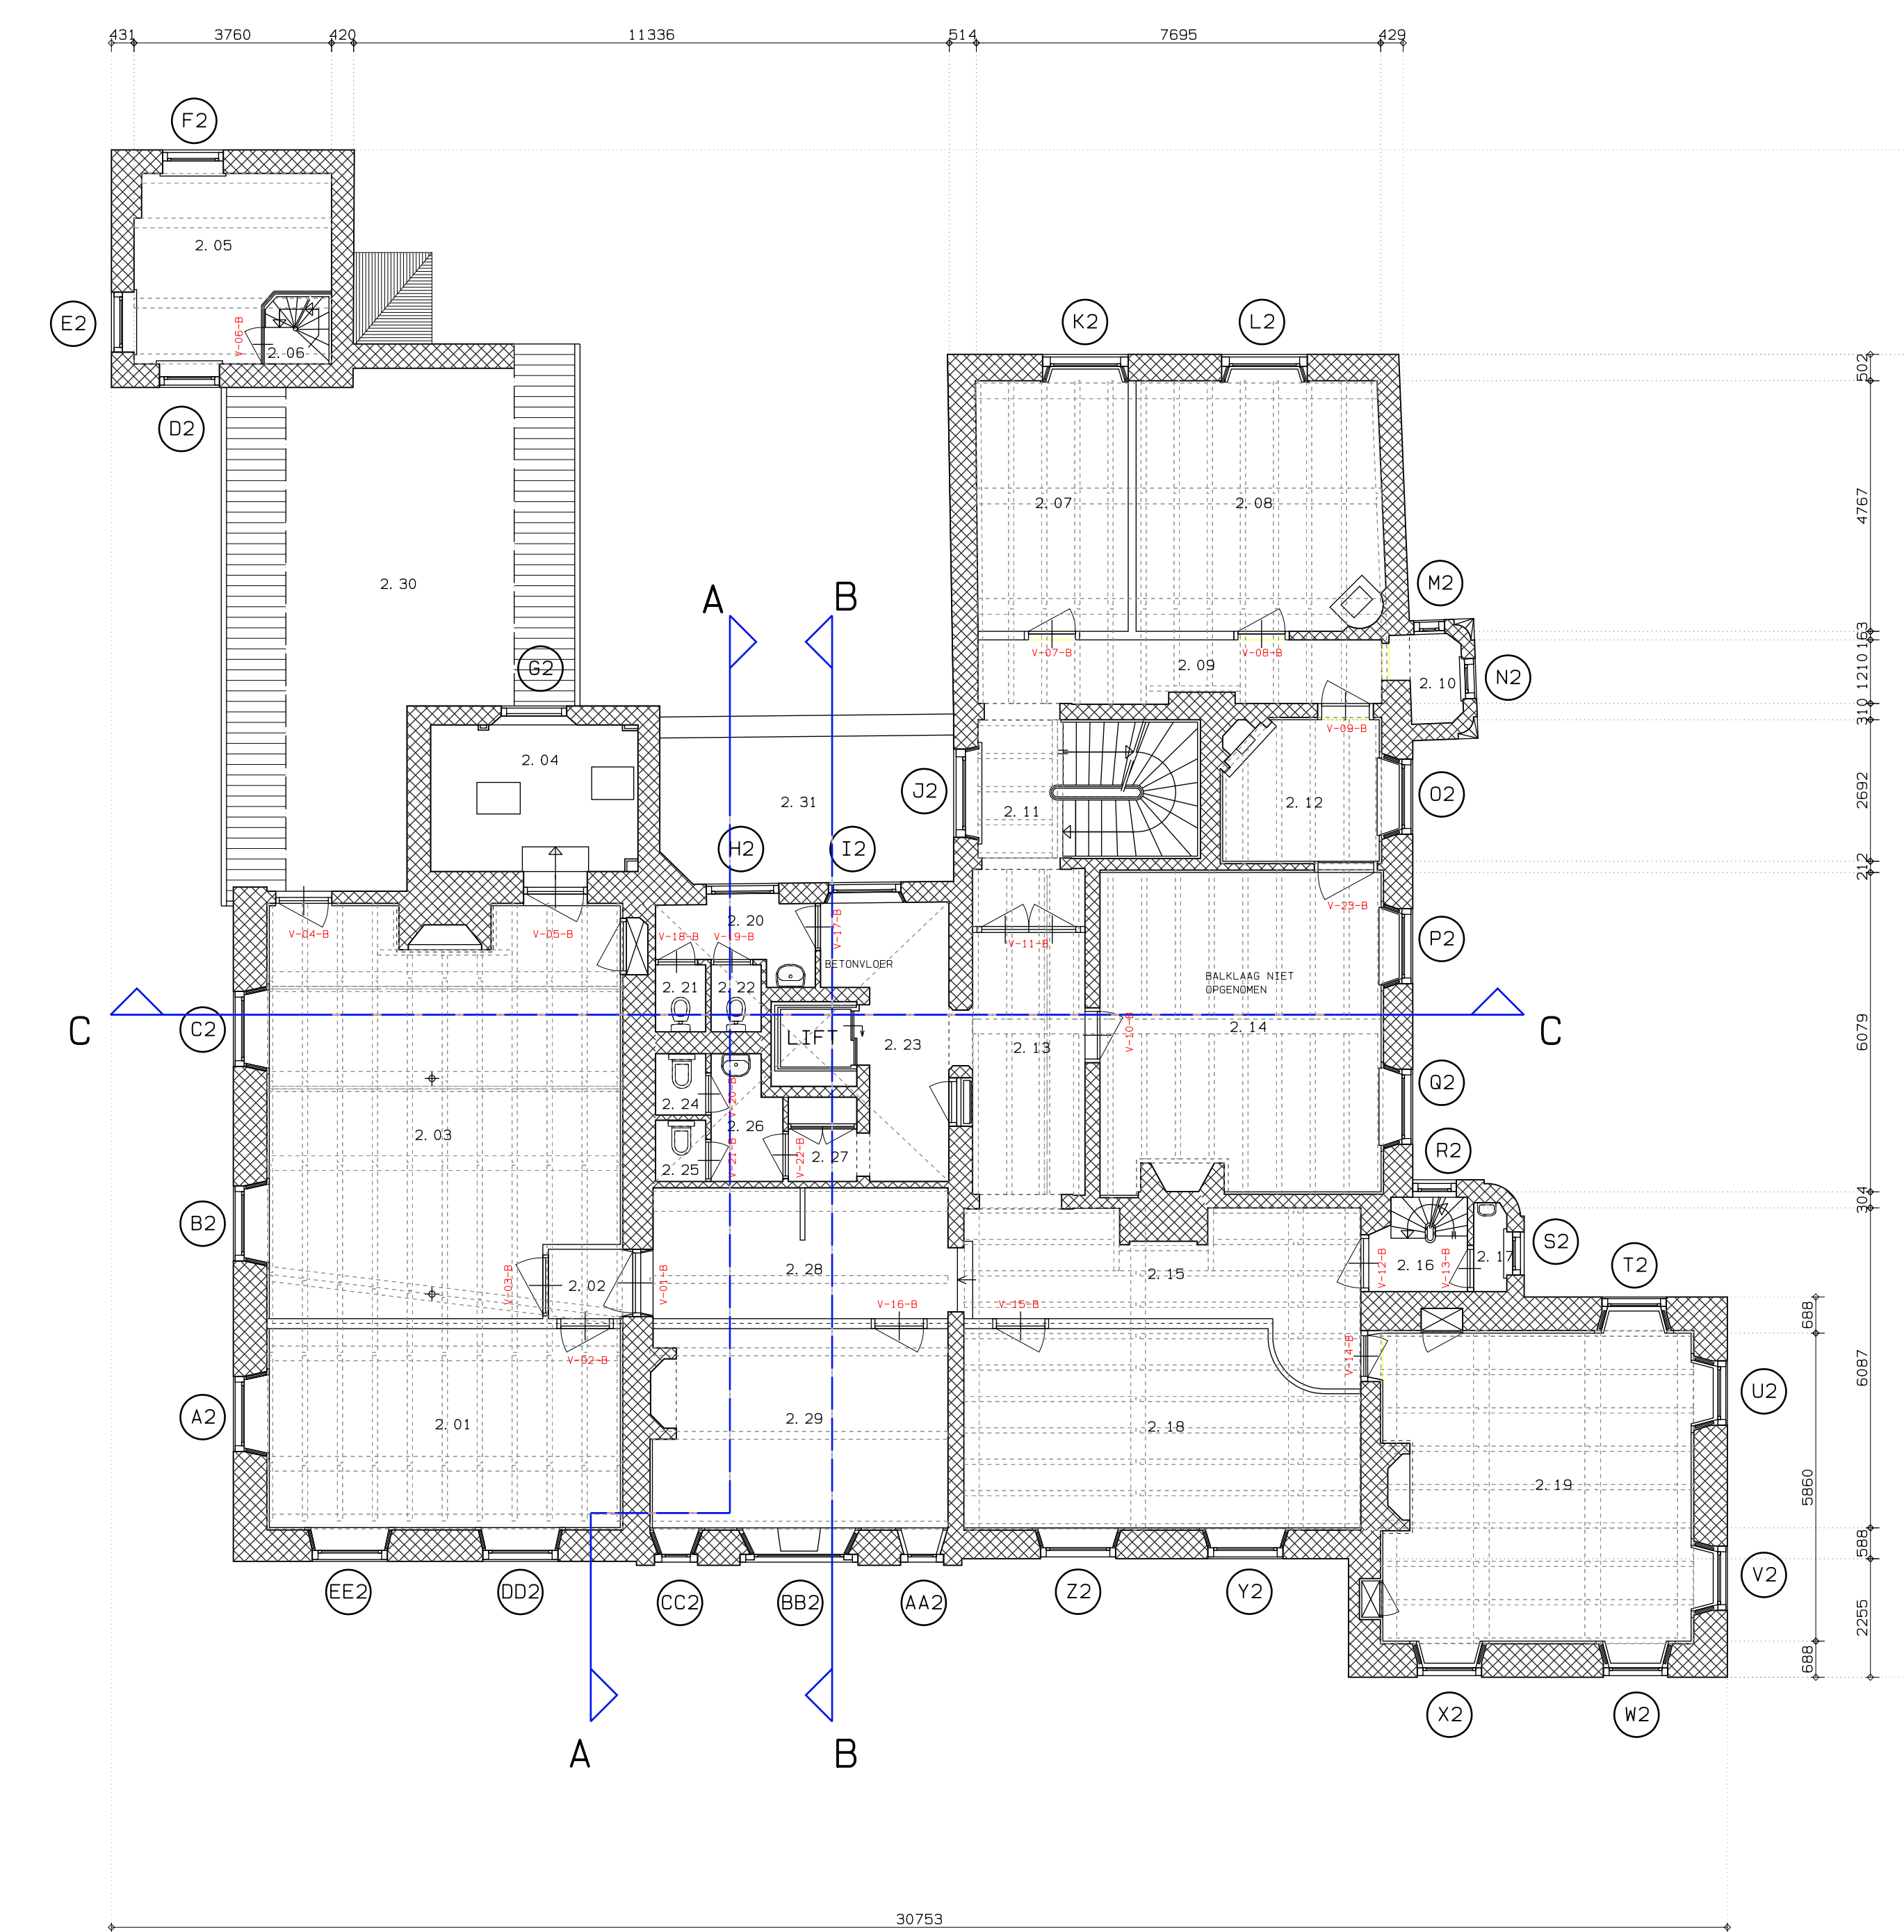


VERDIEPING

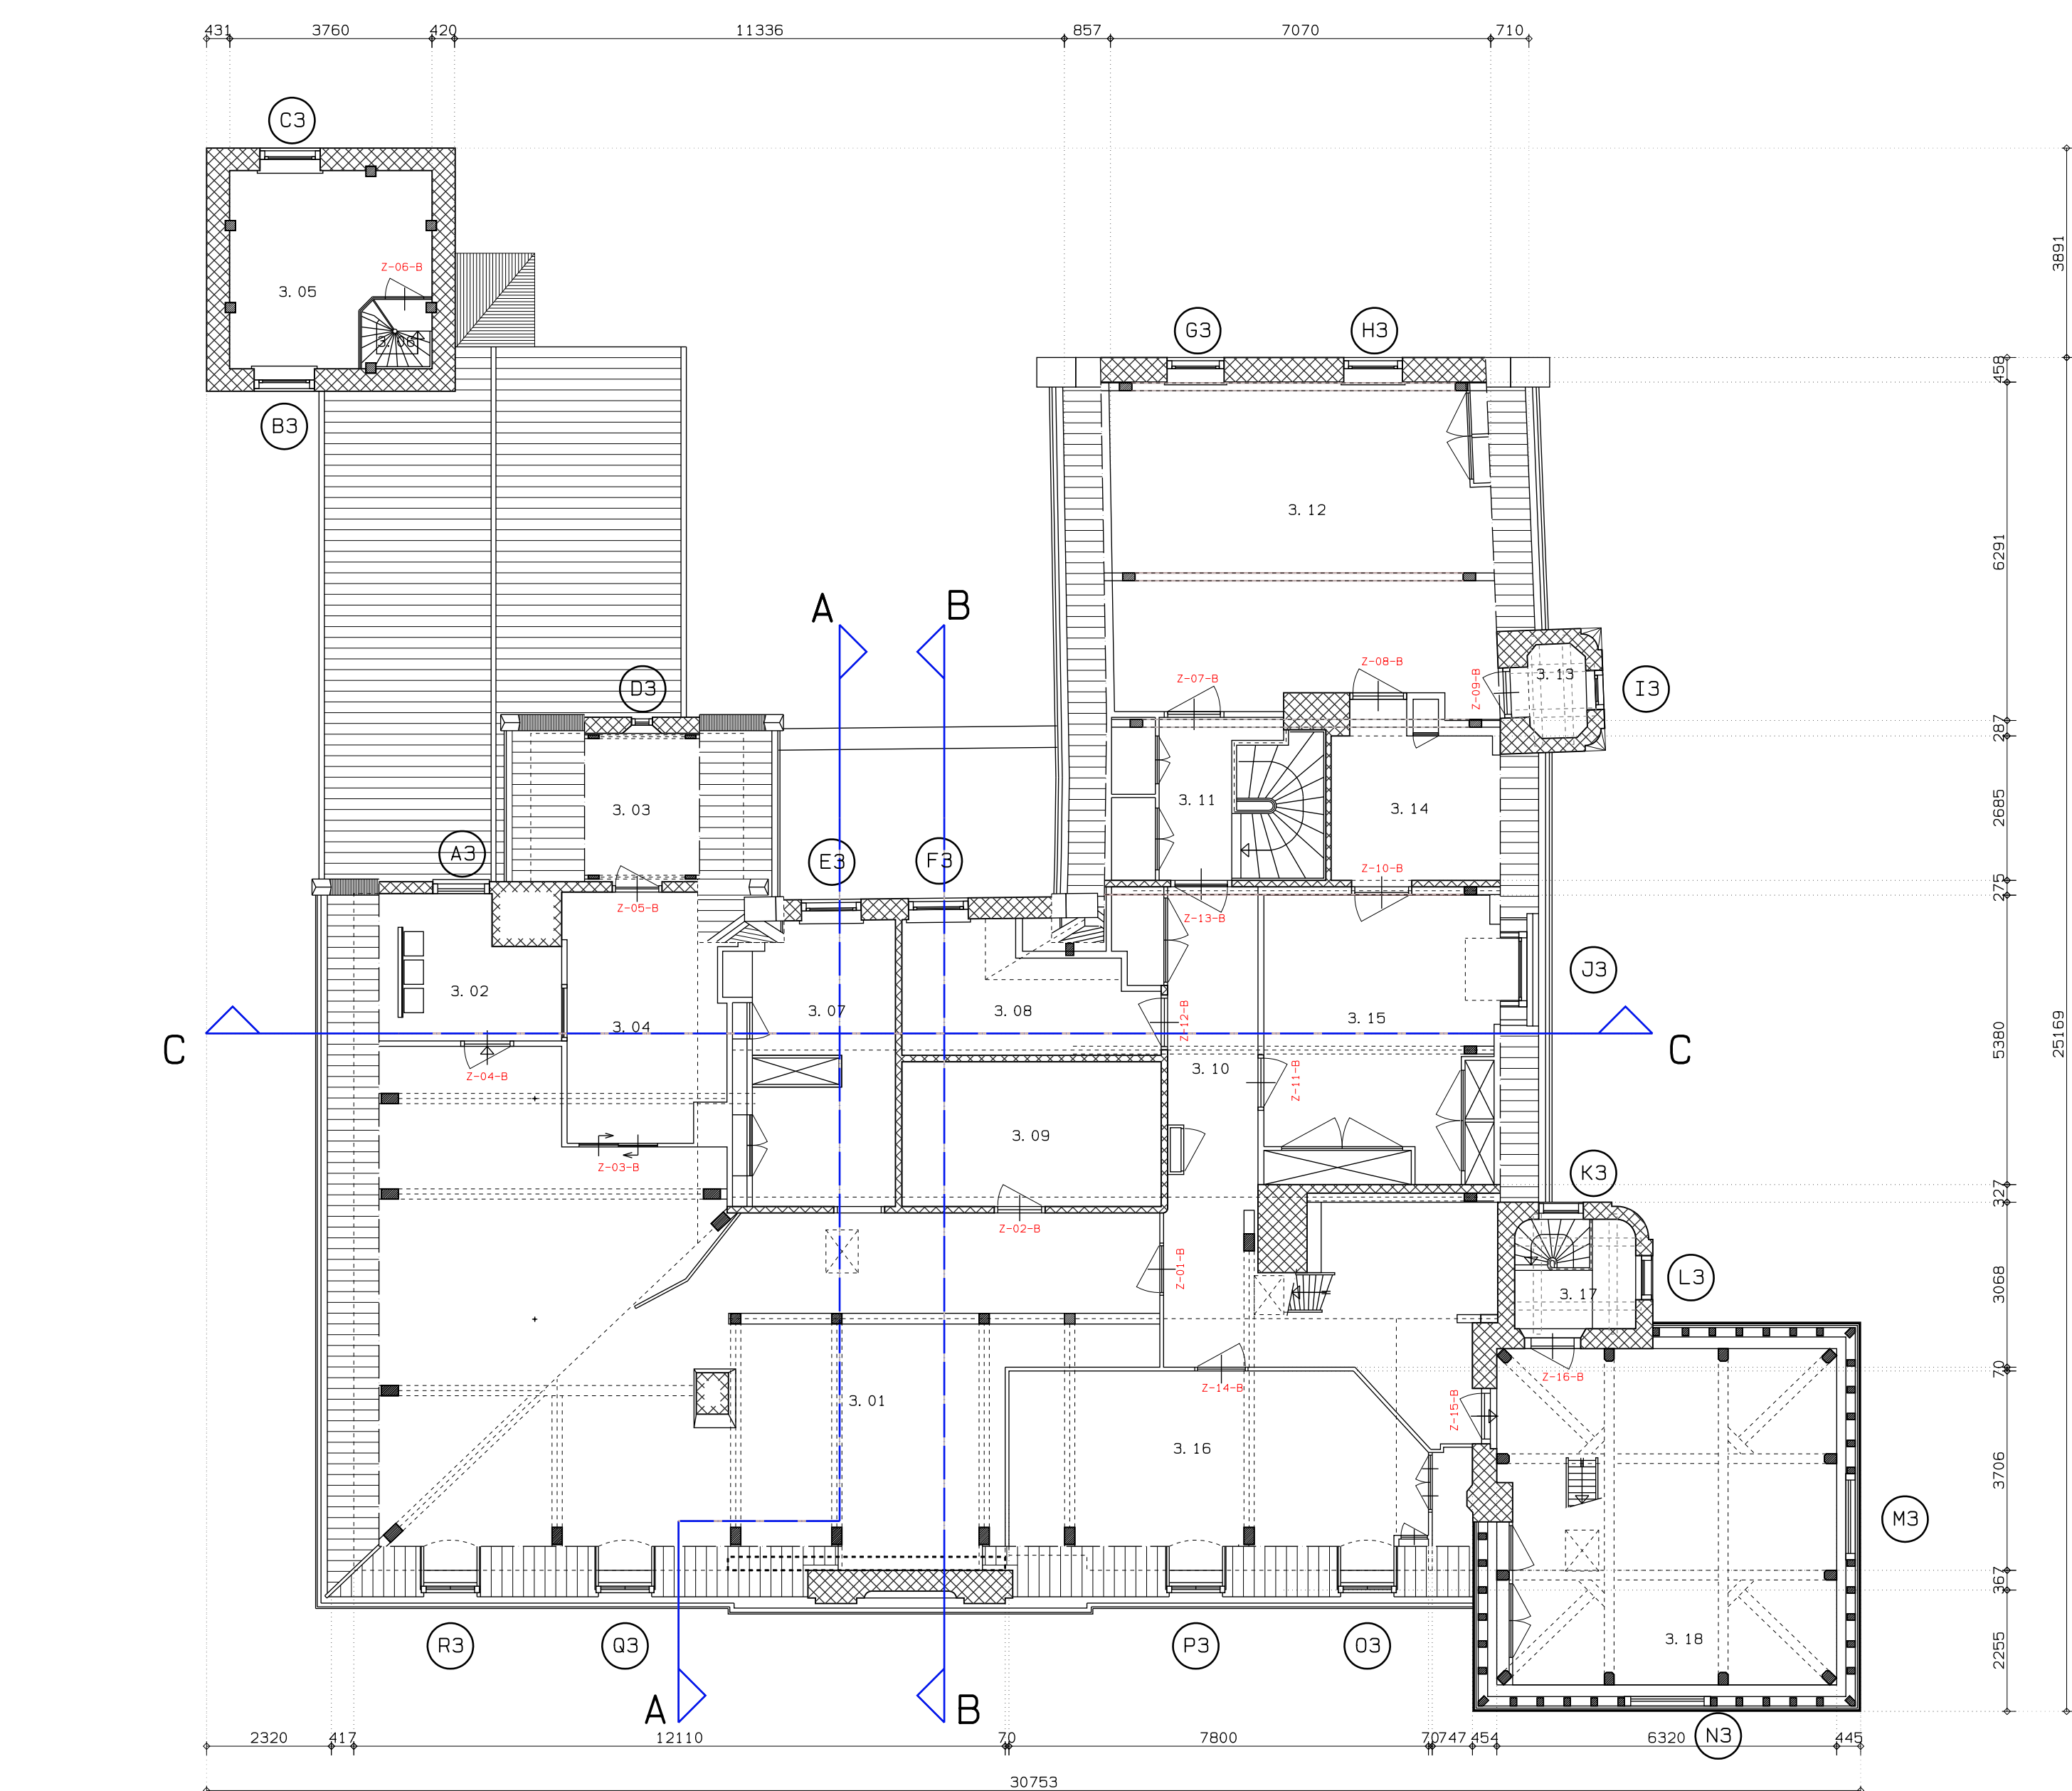


ZOLDER

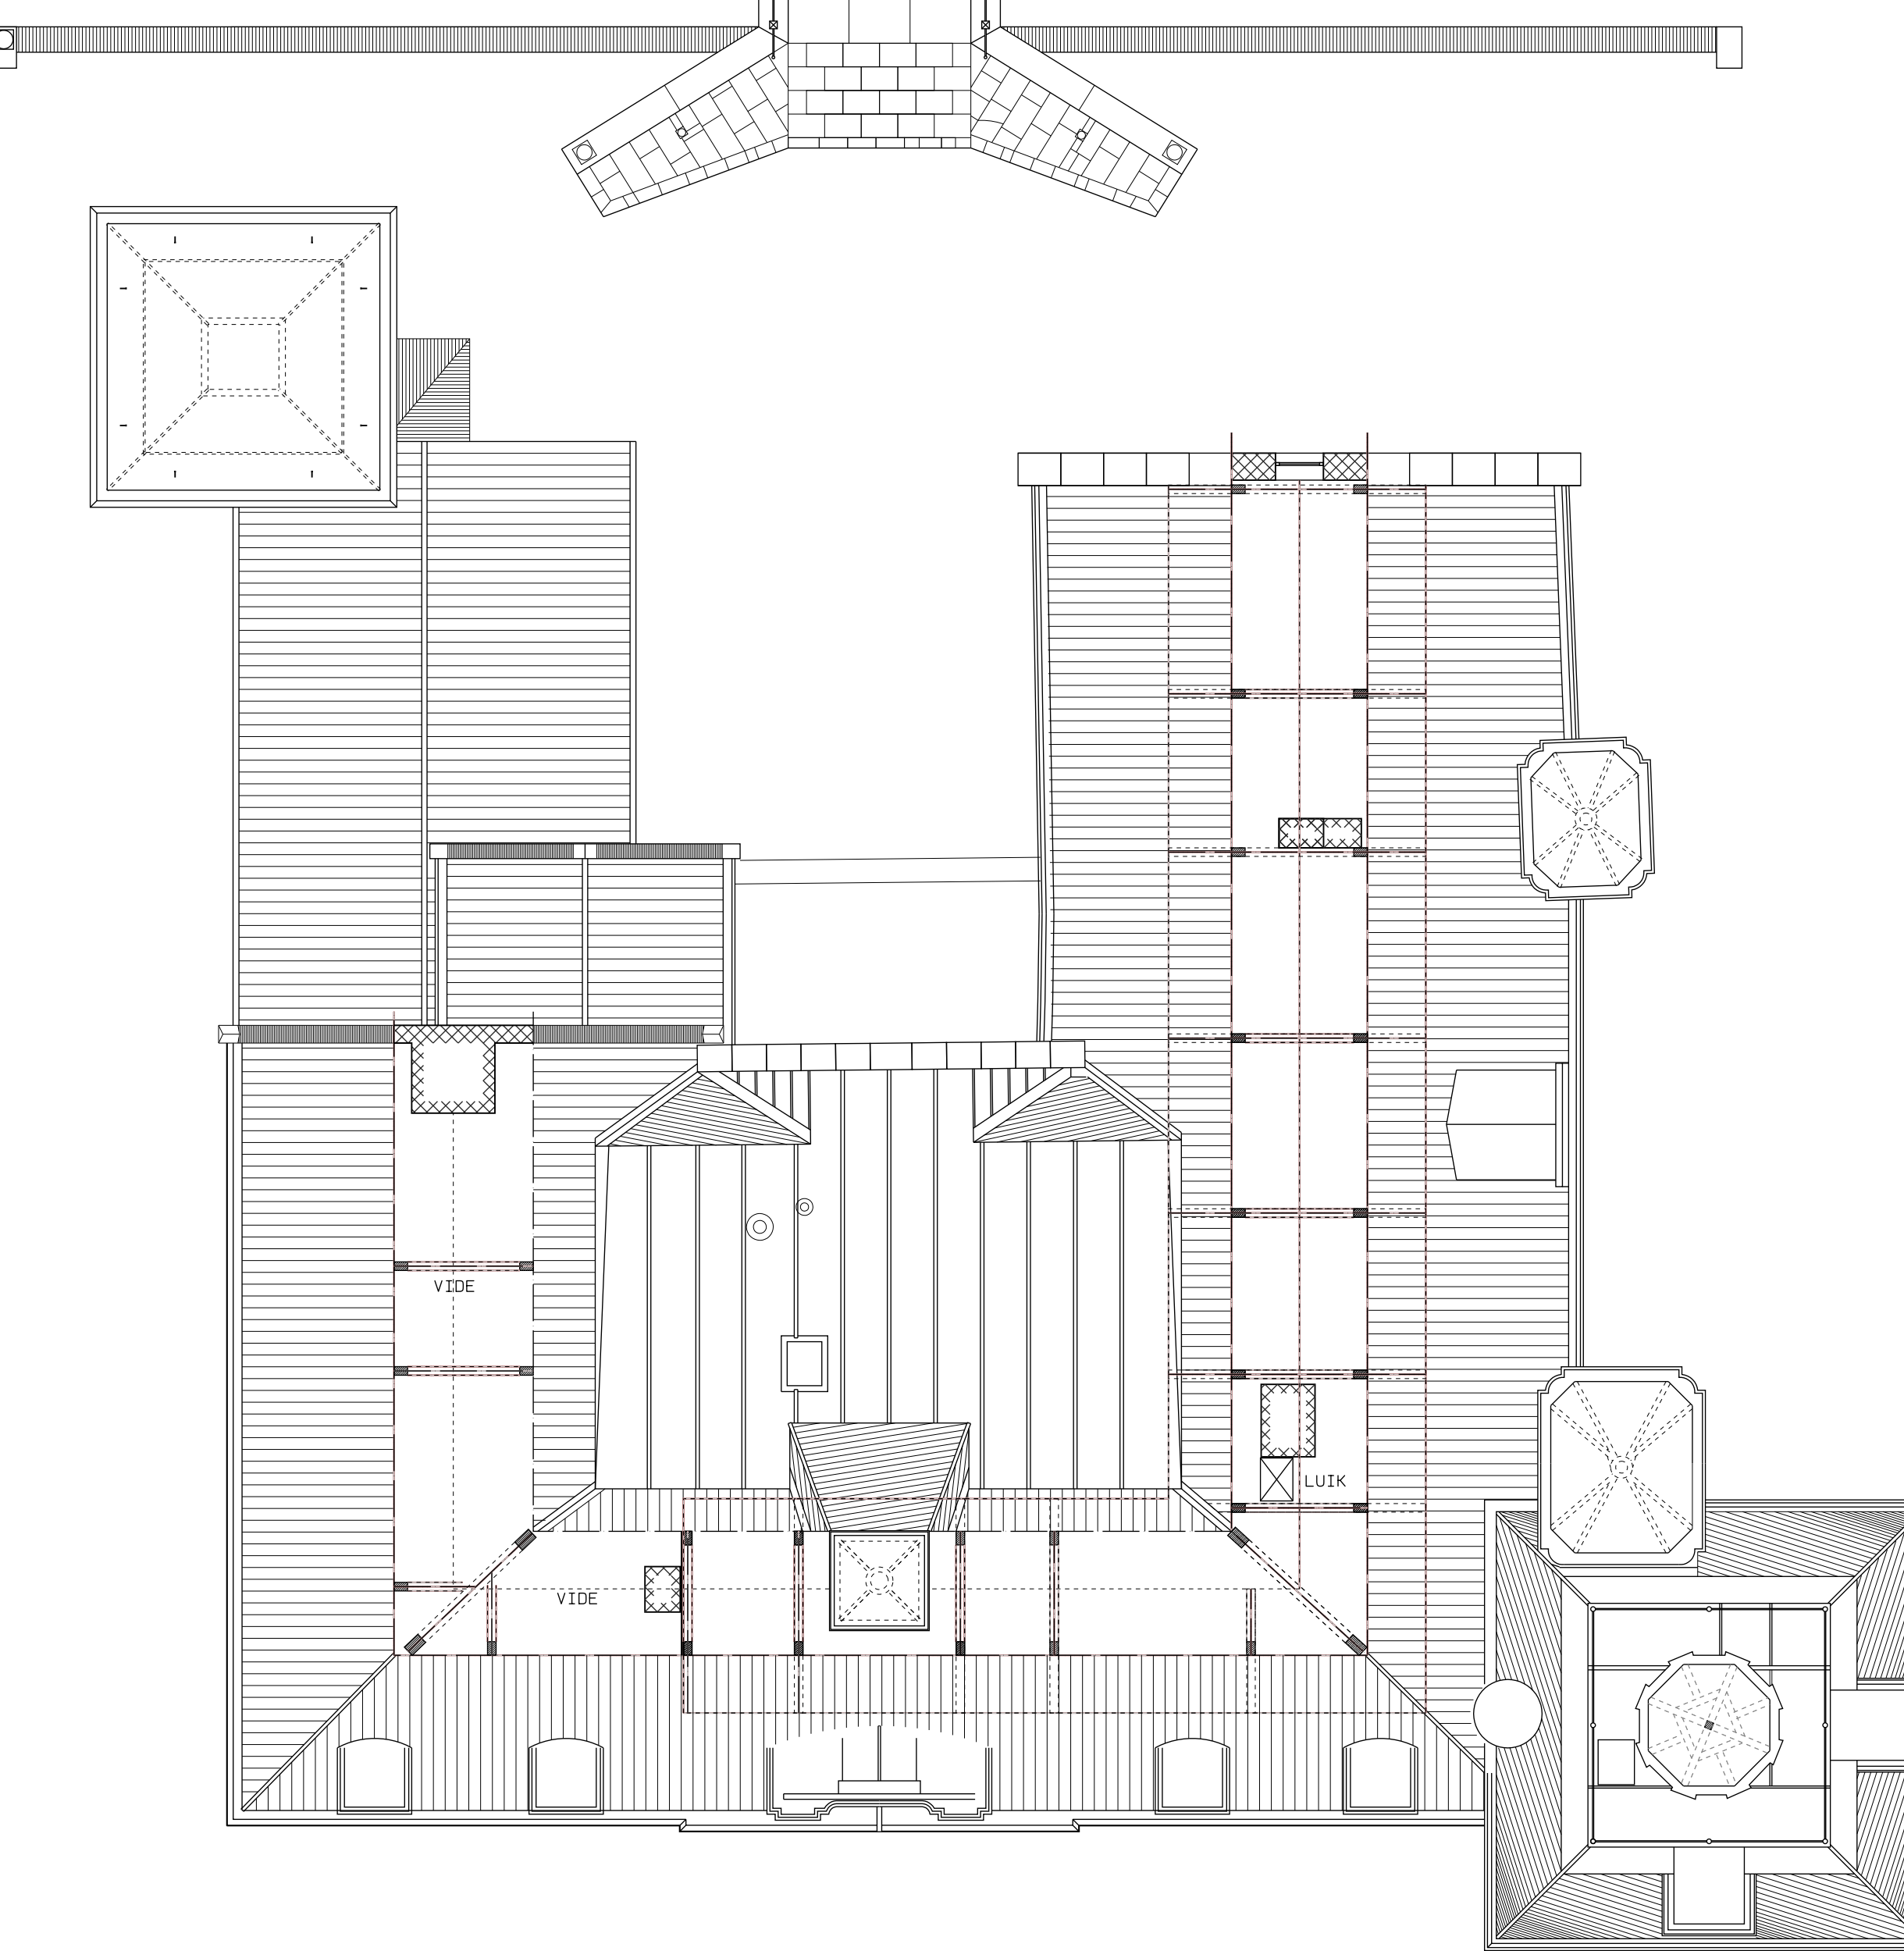

VLIERING

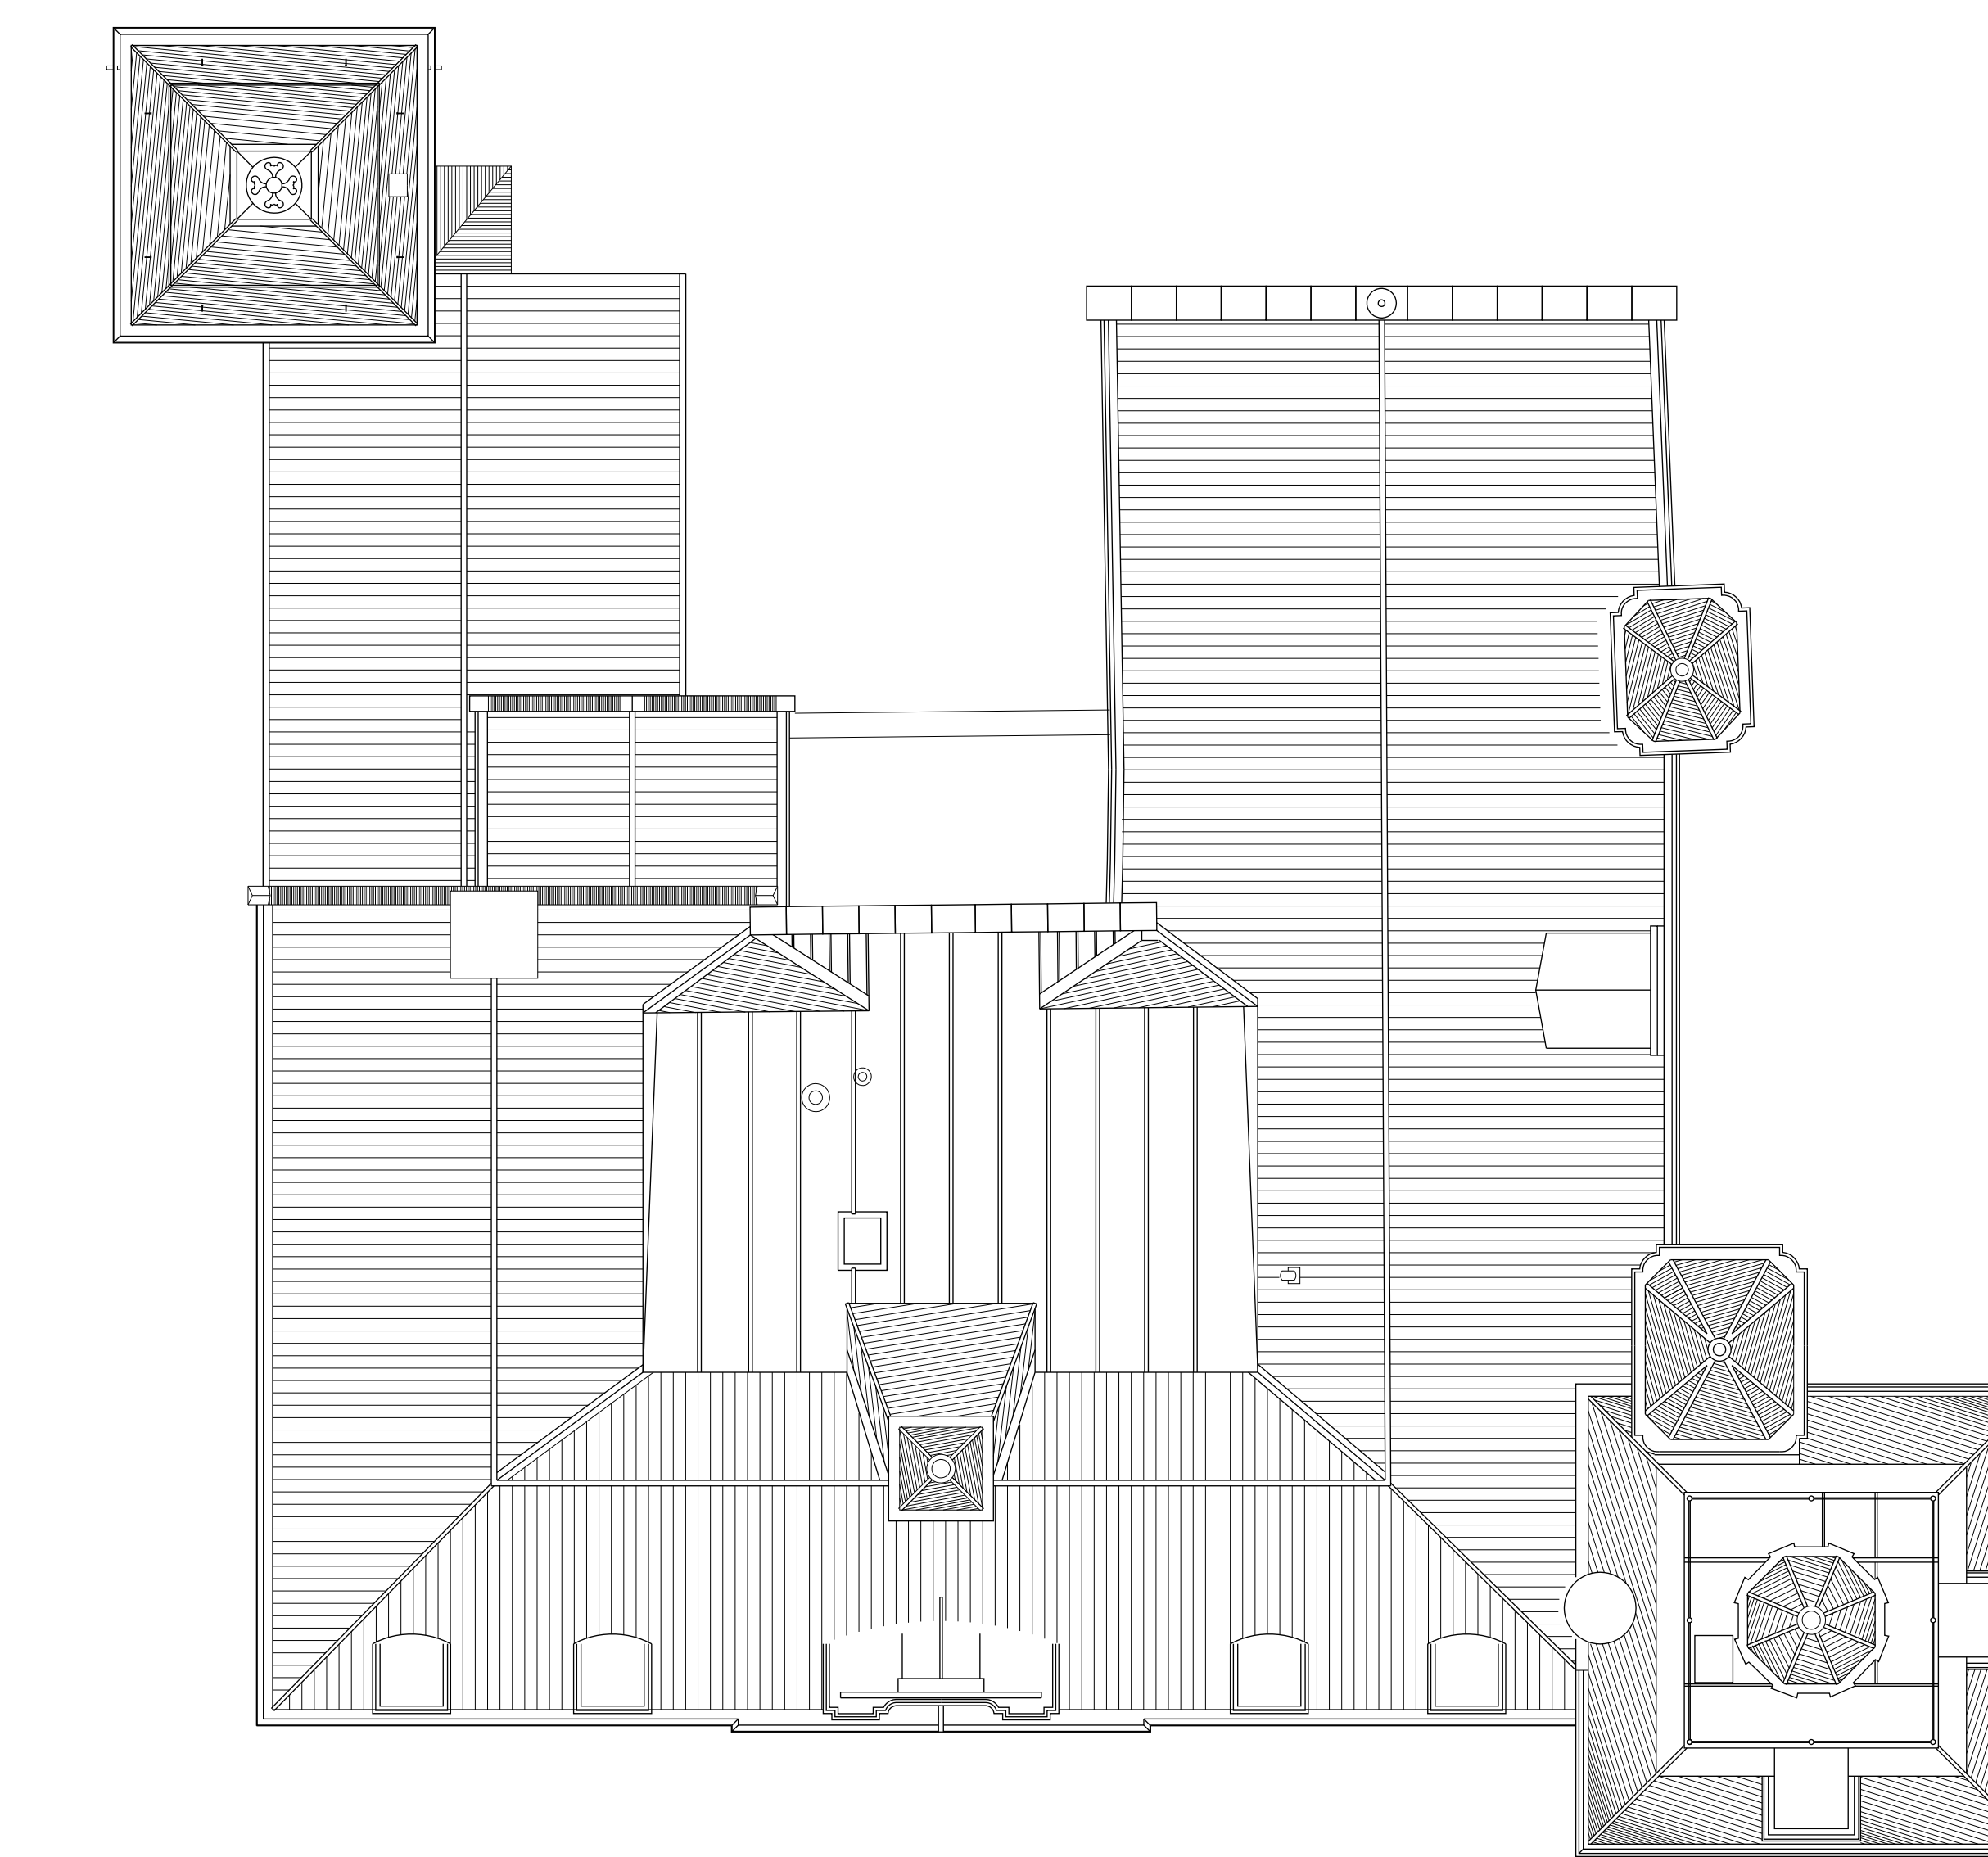

DAKAANZICHT

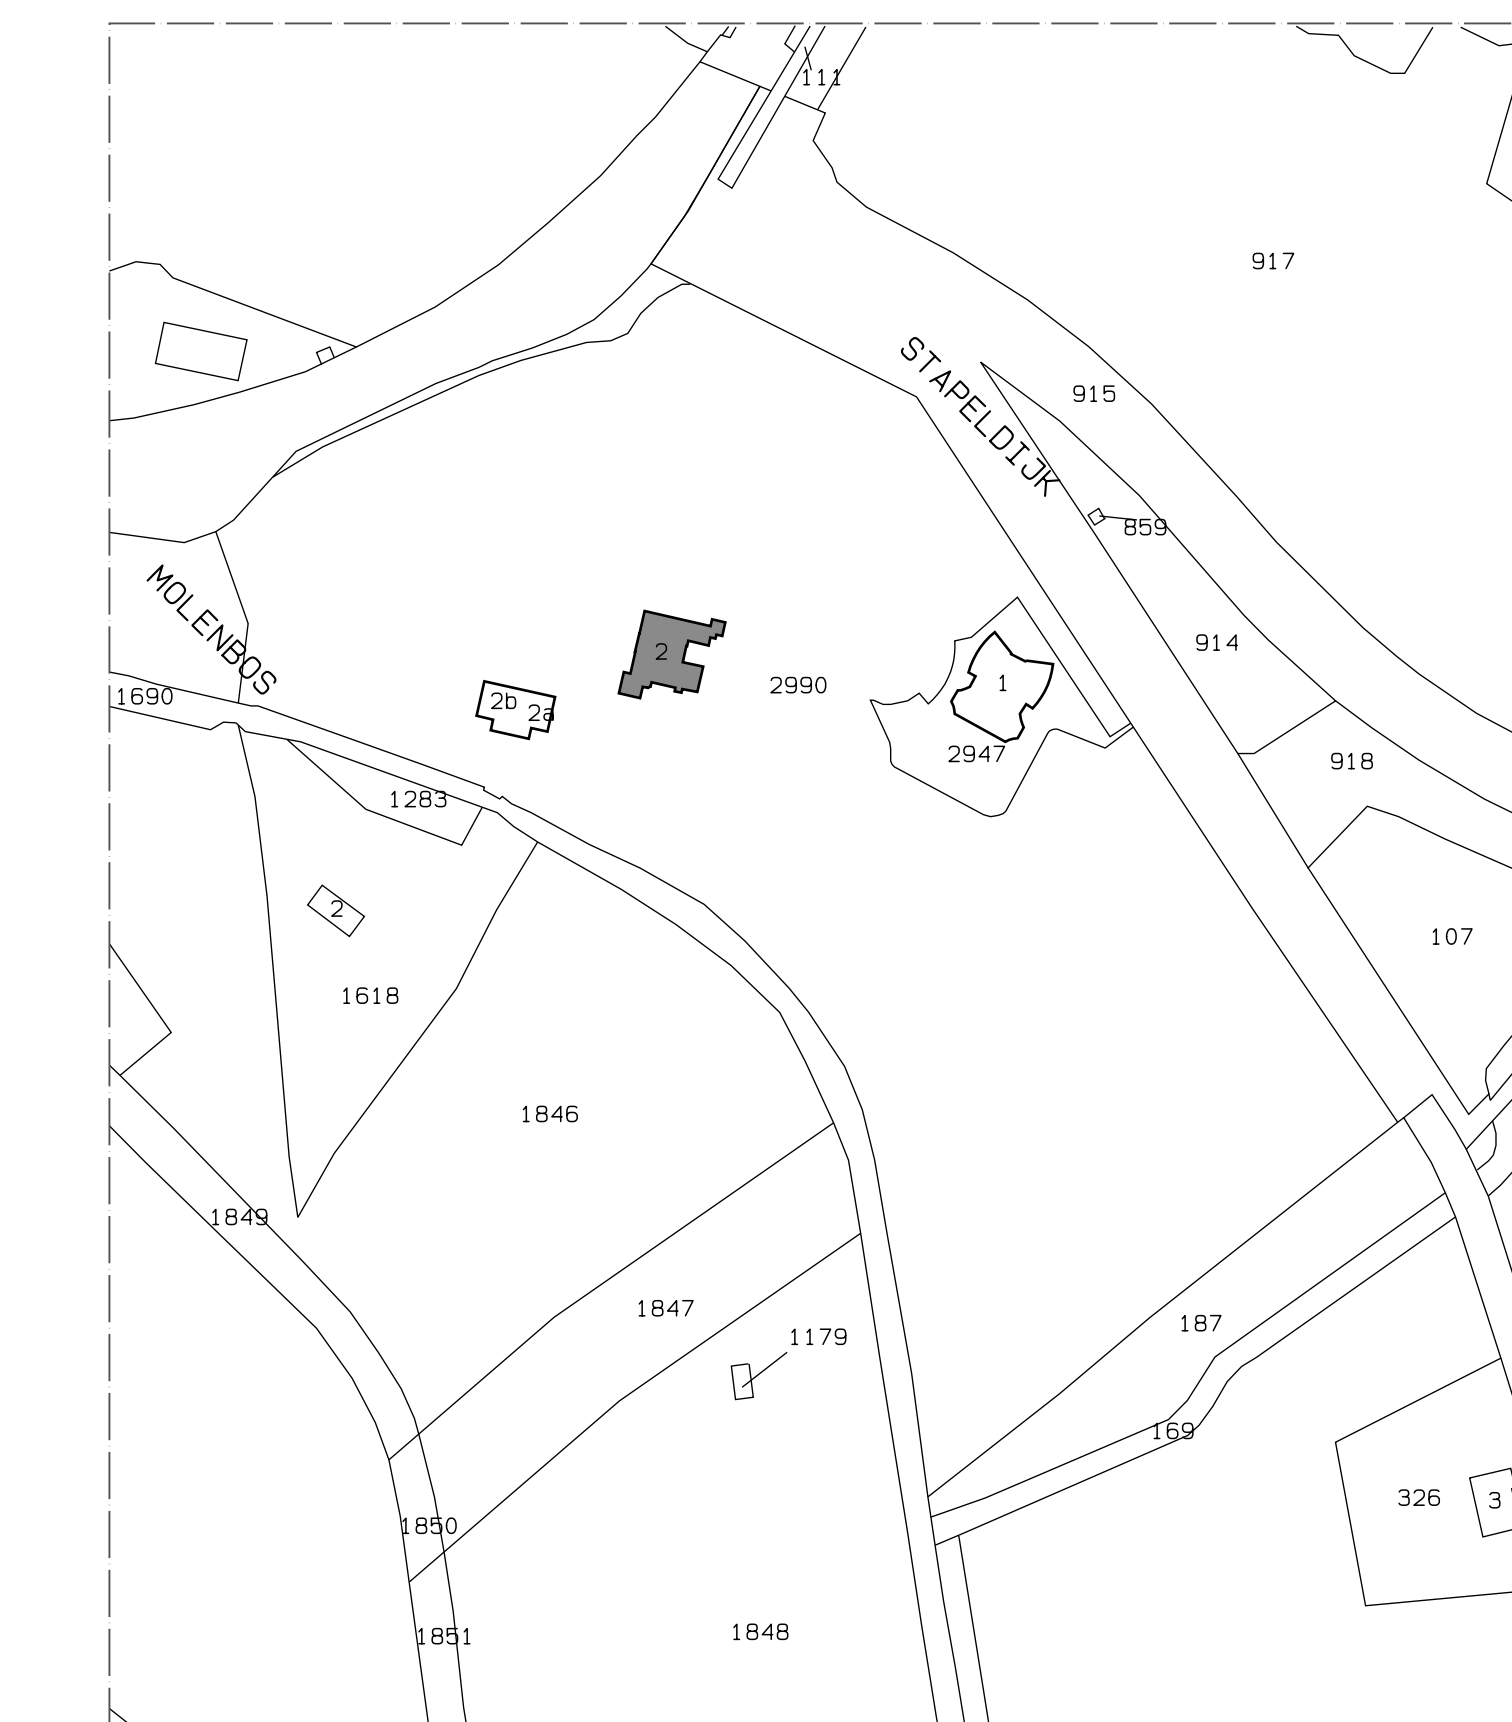

SITUATIE
SCHAAL 1/2500
KADASTRAAL BEKEND
GEMEENTE RUURLO
SECTIE K. NR. 2990

MATEN IN HET WERK CONTROLEREN

20-12-2013	10-02-2014					
MIS A	MIS B	MIS C	MIS D	MIS E	MIS F	
KASTEEL RUURLO VORDENSEWEG 2 7261 LZ RUURLO			DE HEER H. D. MELDERS			
PLATTEGRONDEN		OPMETSING		OPDRAGGEVER		STANDAARD
BT-PL-01		13.636		1/100		10-07-13
OPDRAGGEVER		OPDRAGGEVER		OPDRAGGEVER		OPDRAGGEVER
BESTAANDE TOESTAND		BESTAANDE TOESTAND		BESTAANDE TOESTAND		BESTAANDE TOESTAND