




Kelders

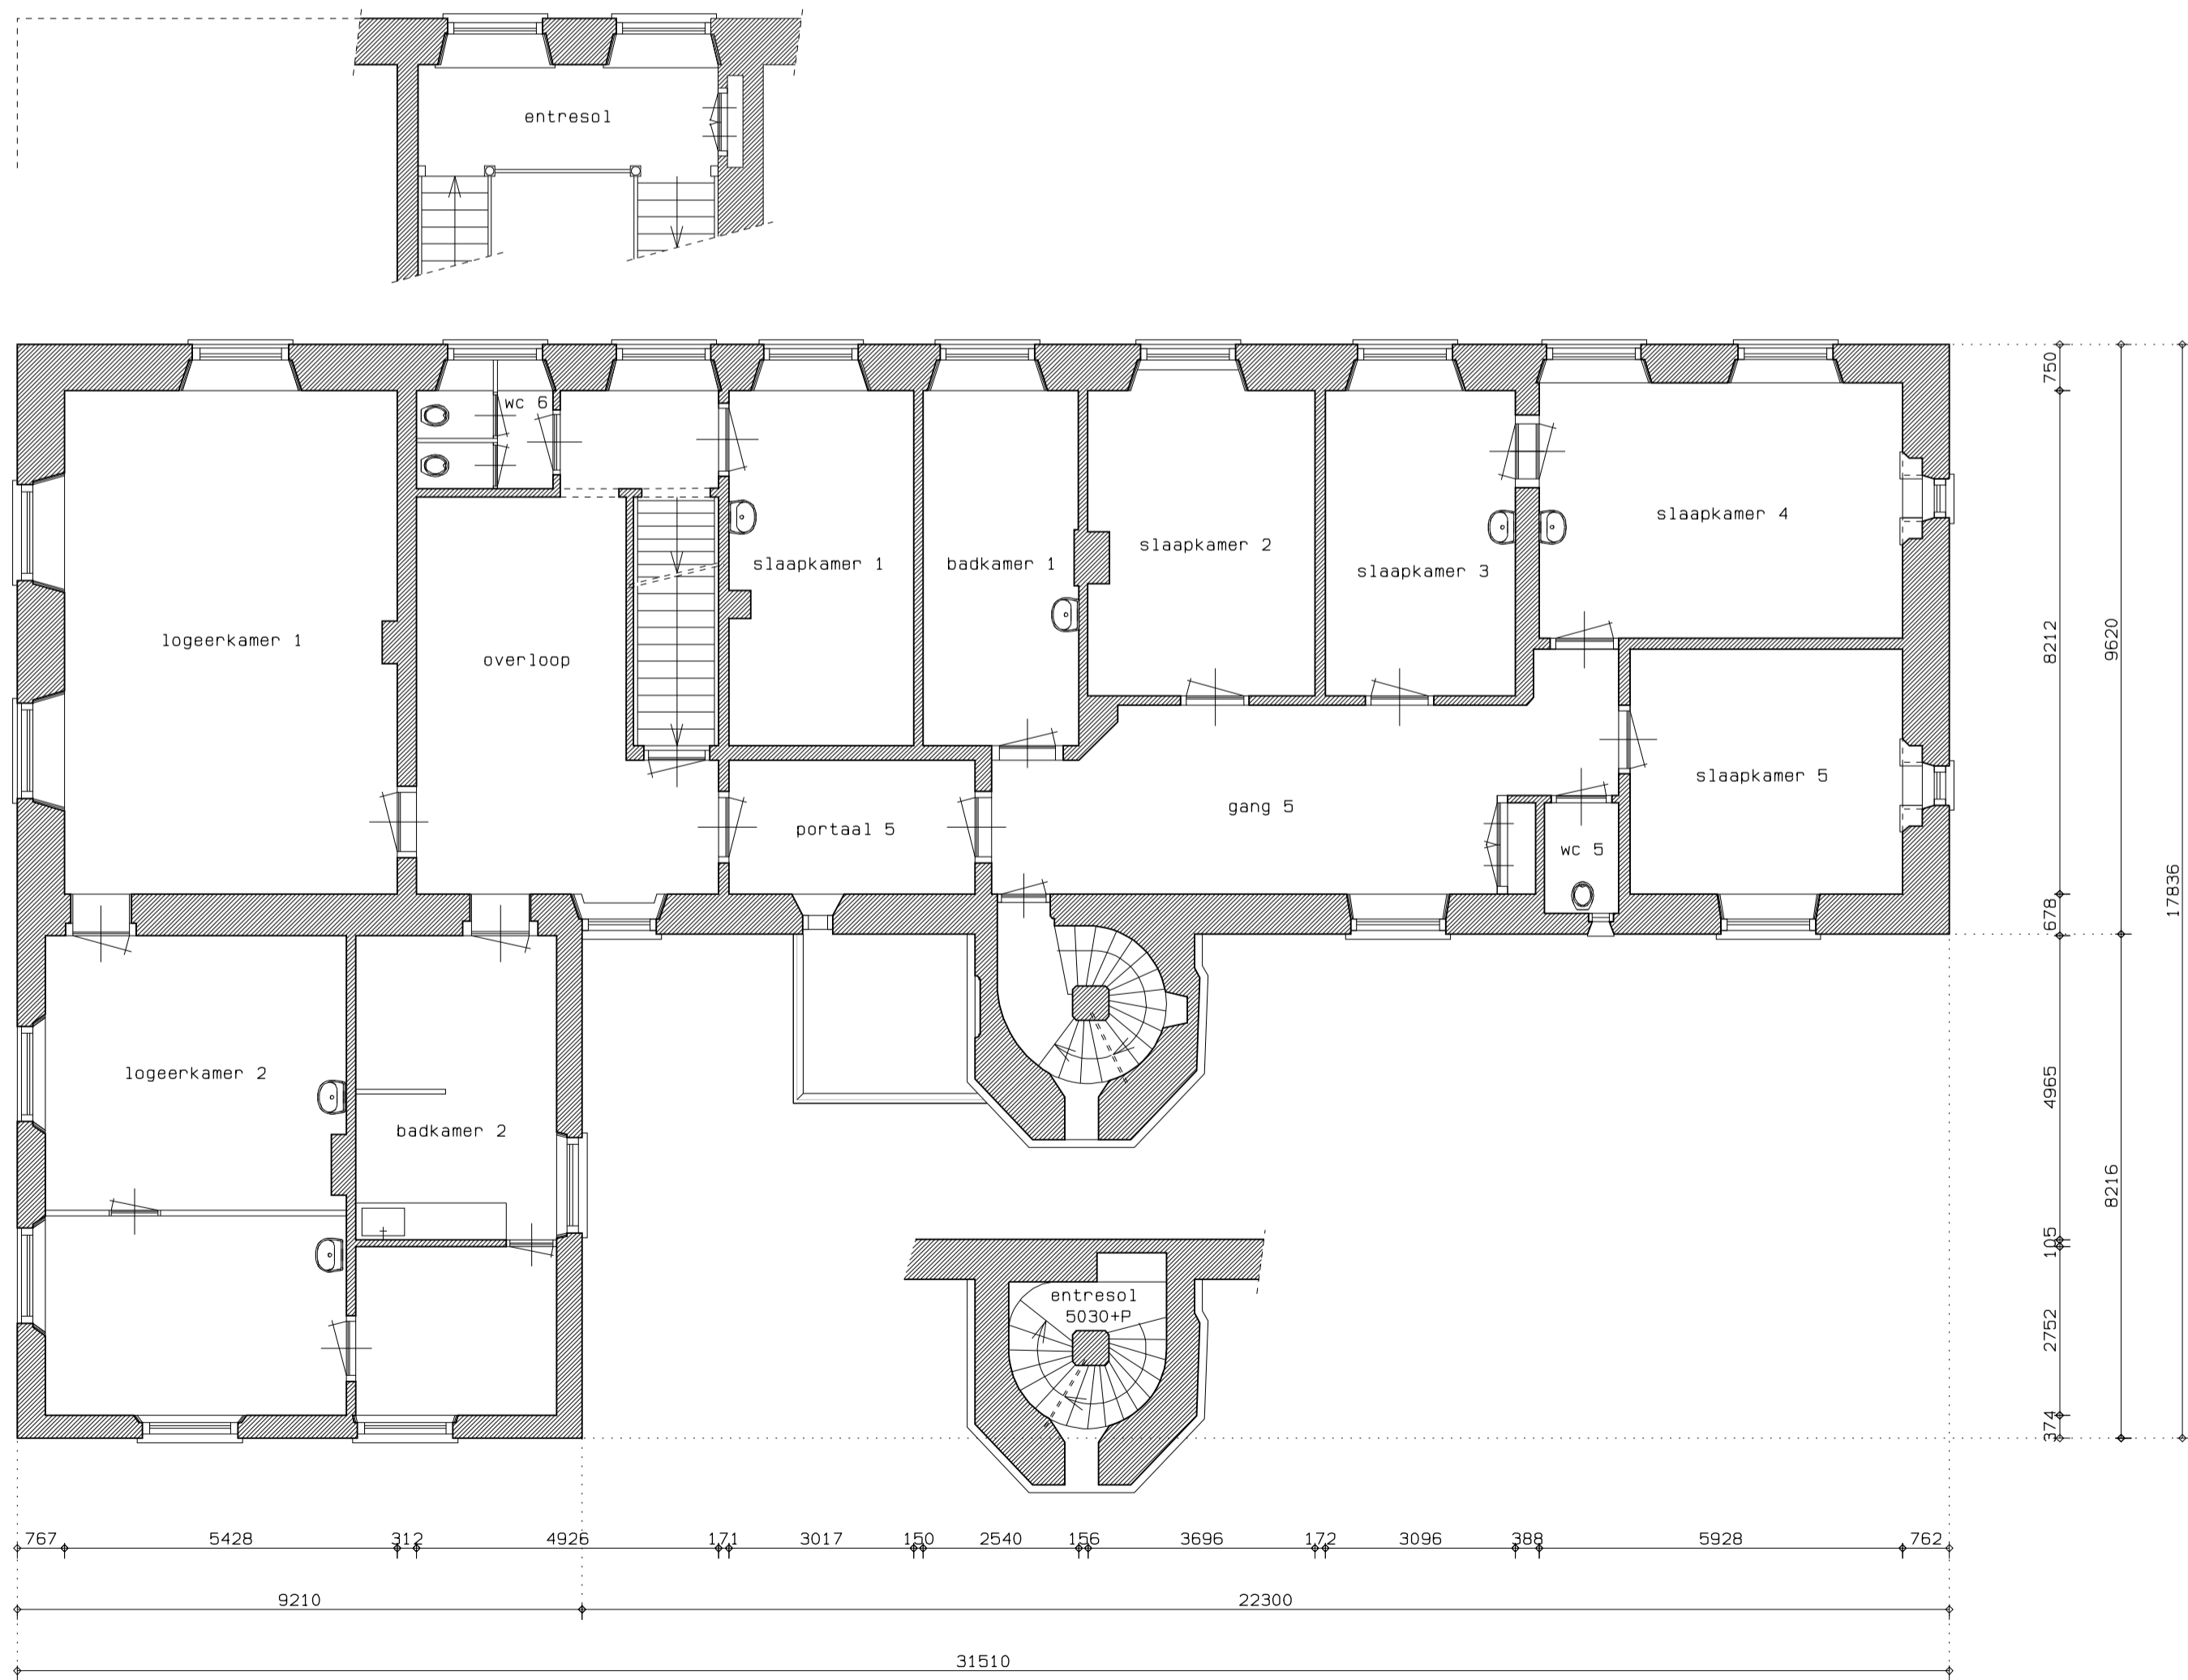

Eerste Verdieping

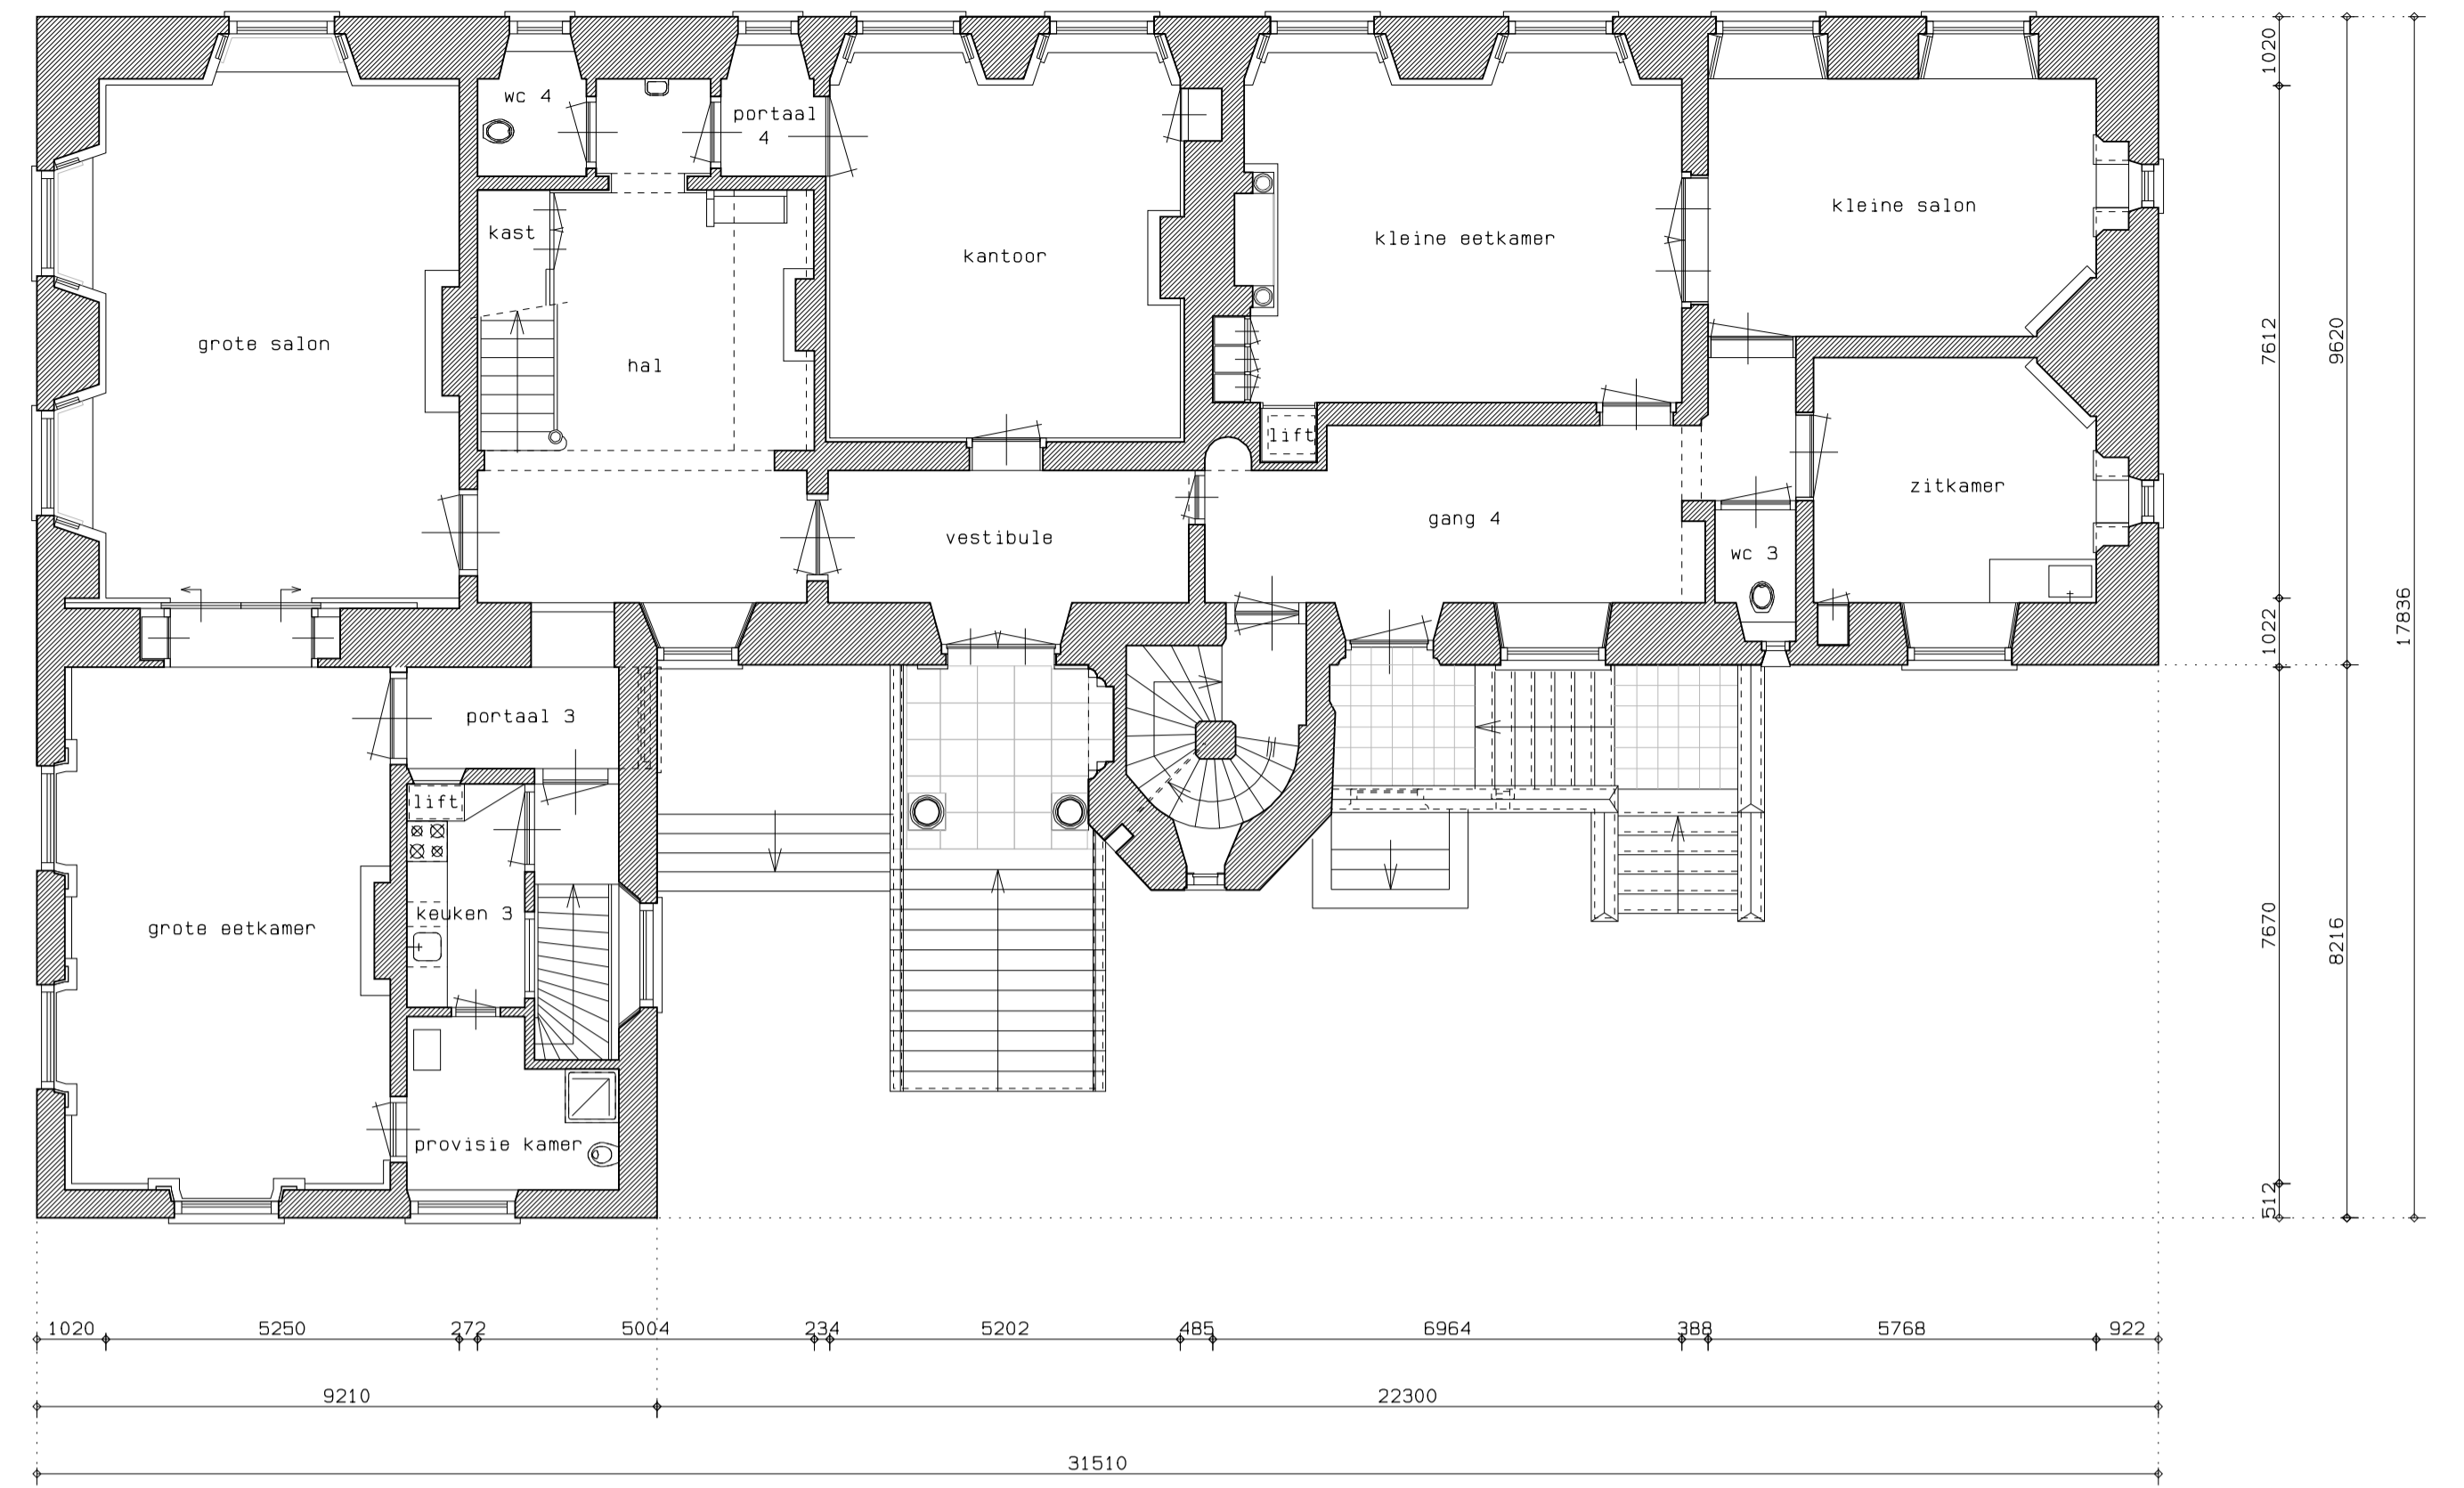

Beilage

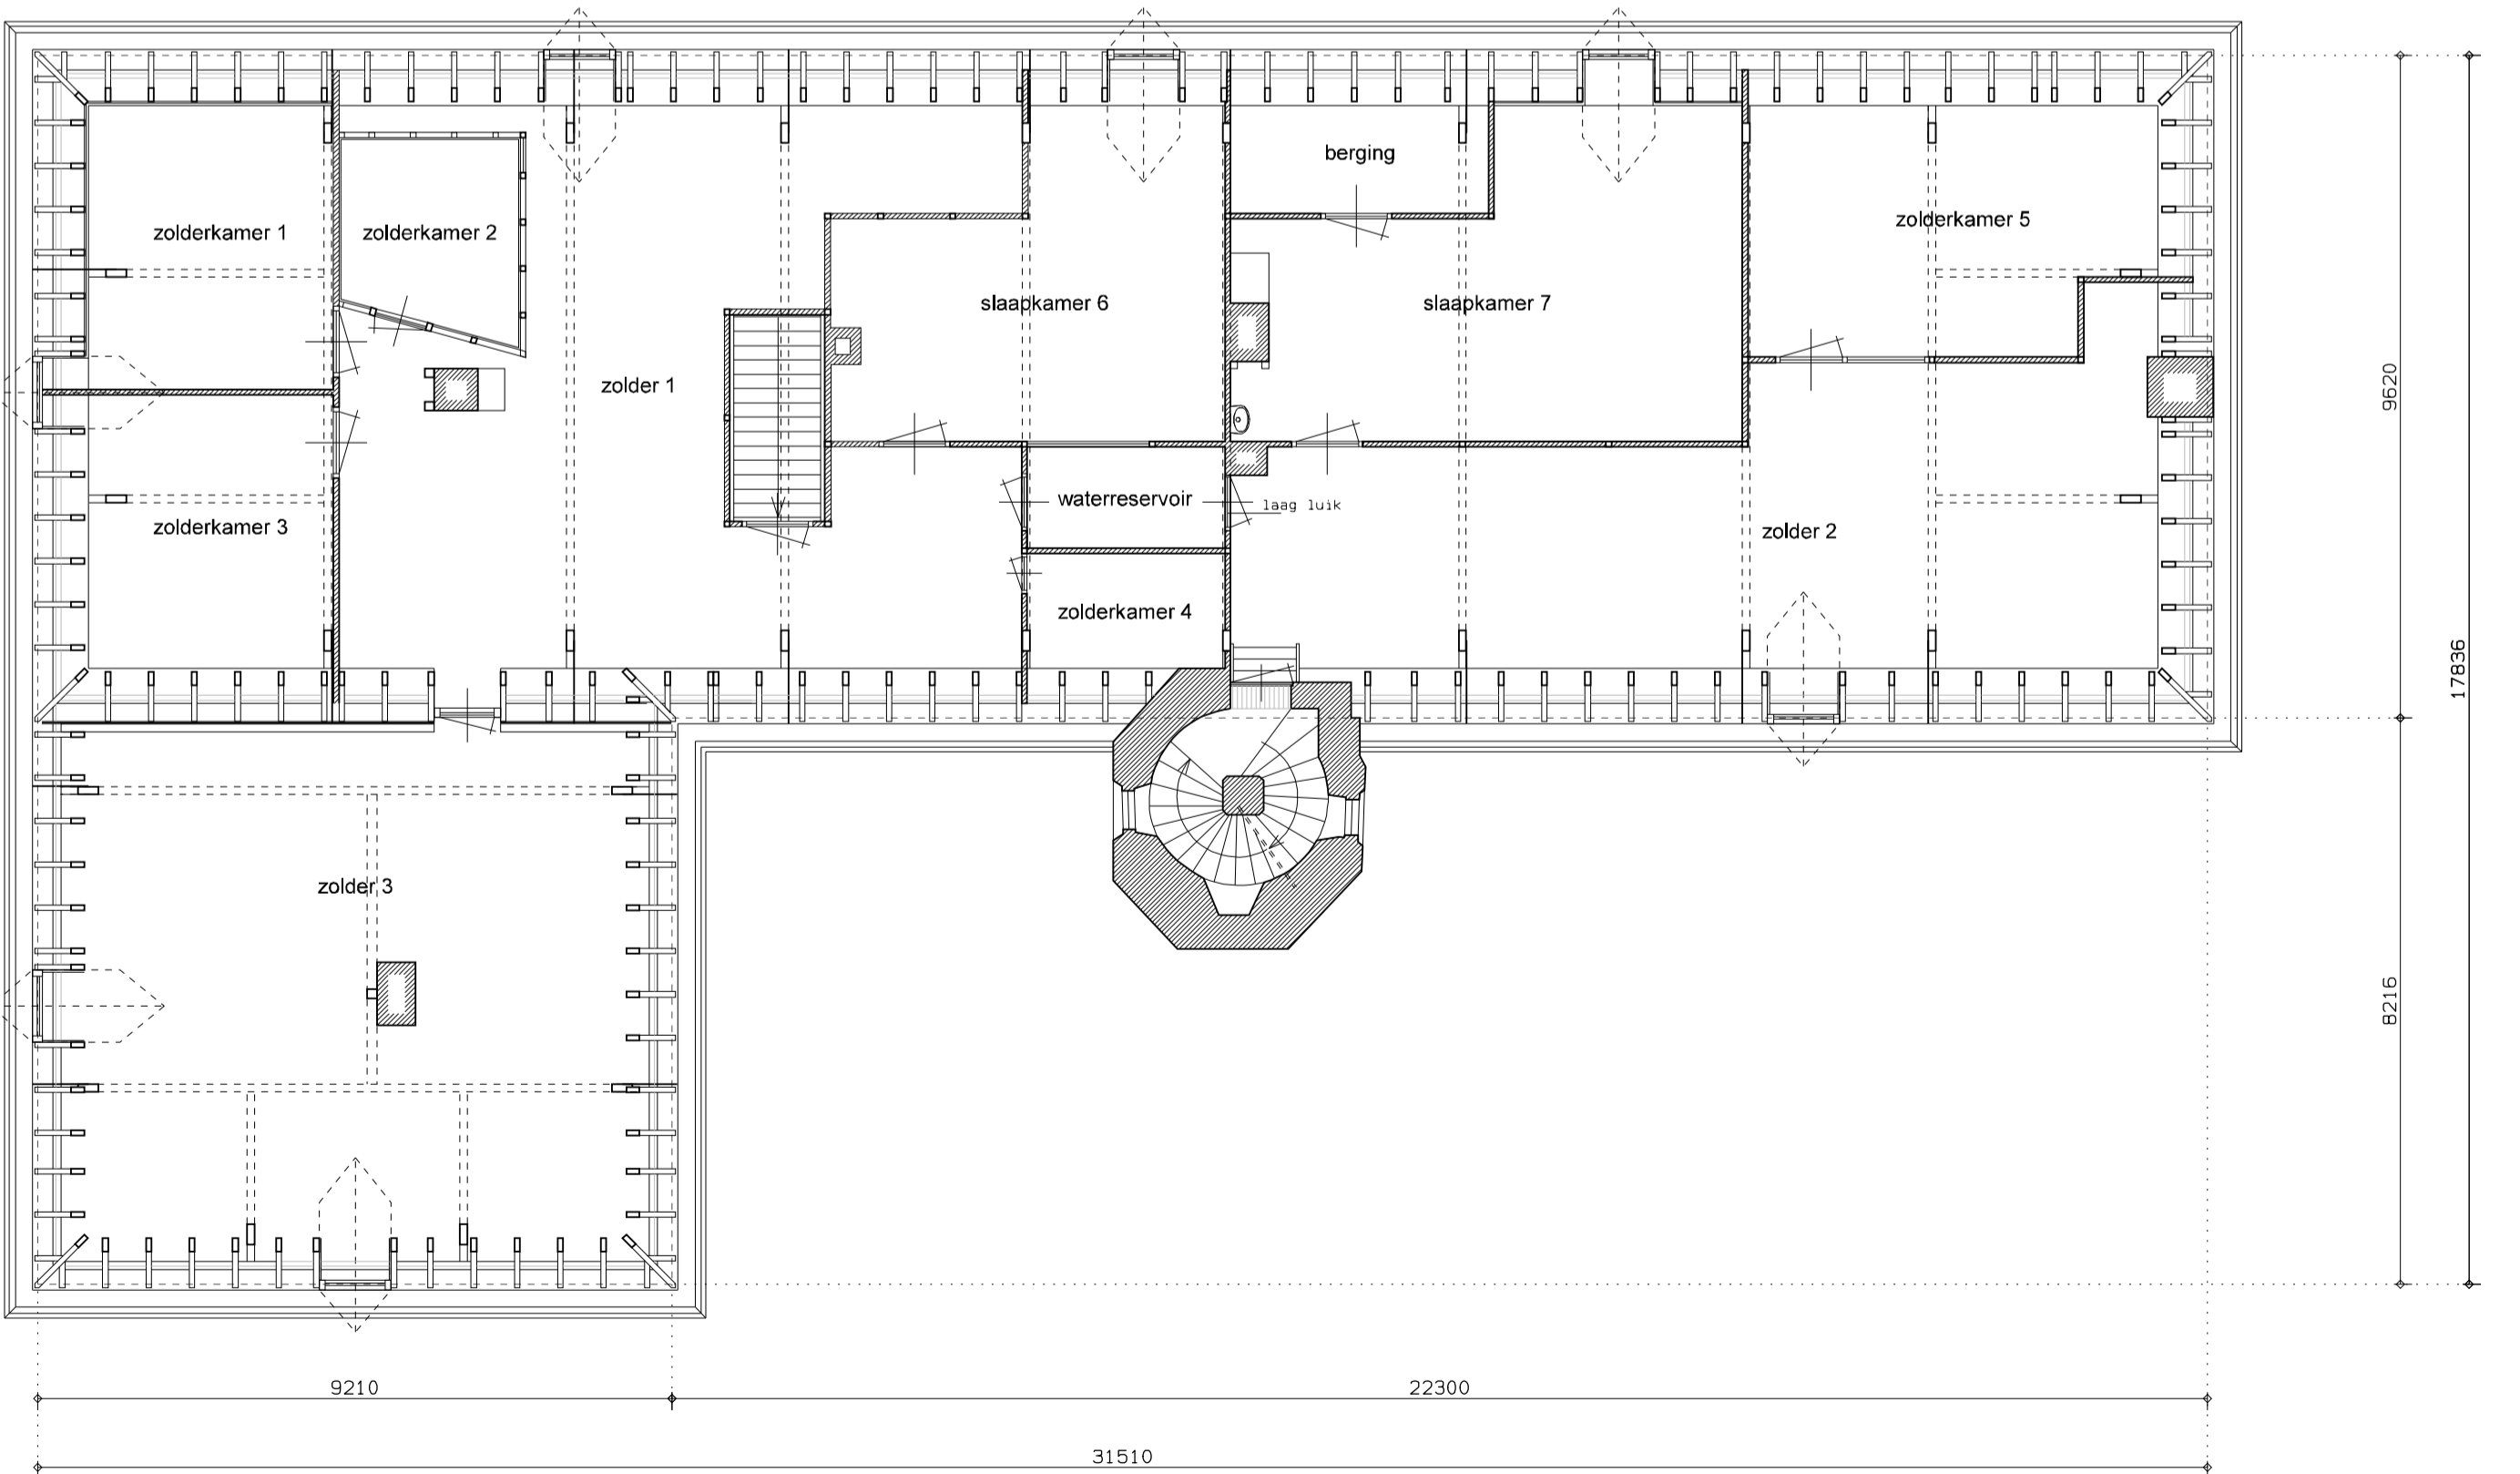

Zolder

Maten in het werk te controleren!

datum : 12-12-2012 gww12190 :	opdracht : BV Landgoed Huys Sevenaer Wittenburgstraat 11, te Zevenaar	schaal : 1:100 get. : T.T. afm. :
werk : Restauratie Hoofdhuis van landgoed "Huys Sevenaer" onderverd. : Plattegronden, bestaande toestand		
BK Boorman Kreeft Architecten	Dorpsstraat 10, T E info@boormankreeft.nl I boormankreeft.nl postbus 8, 7220 AA Steenderen	werk/0180 25025/01