
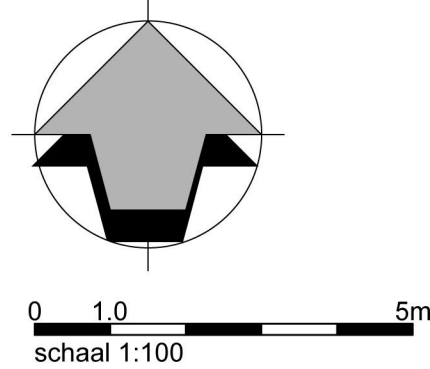
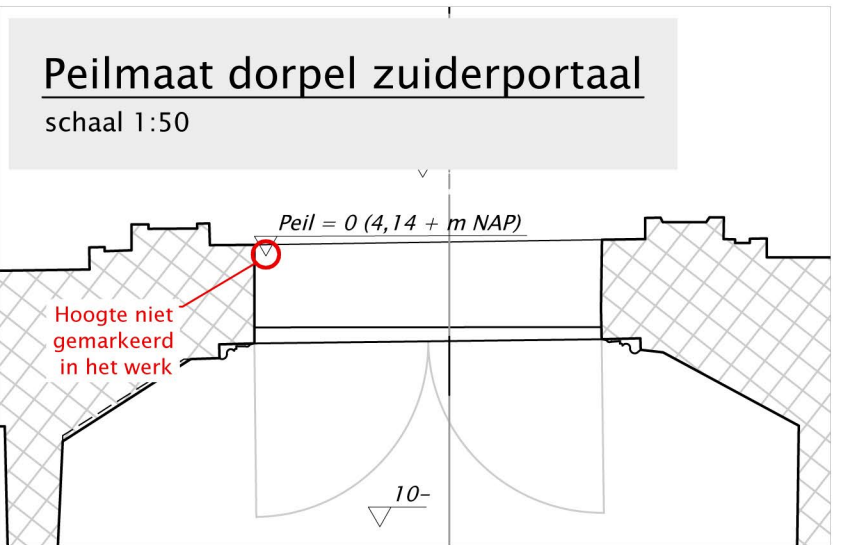


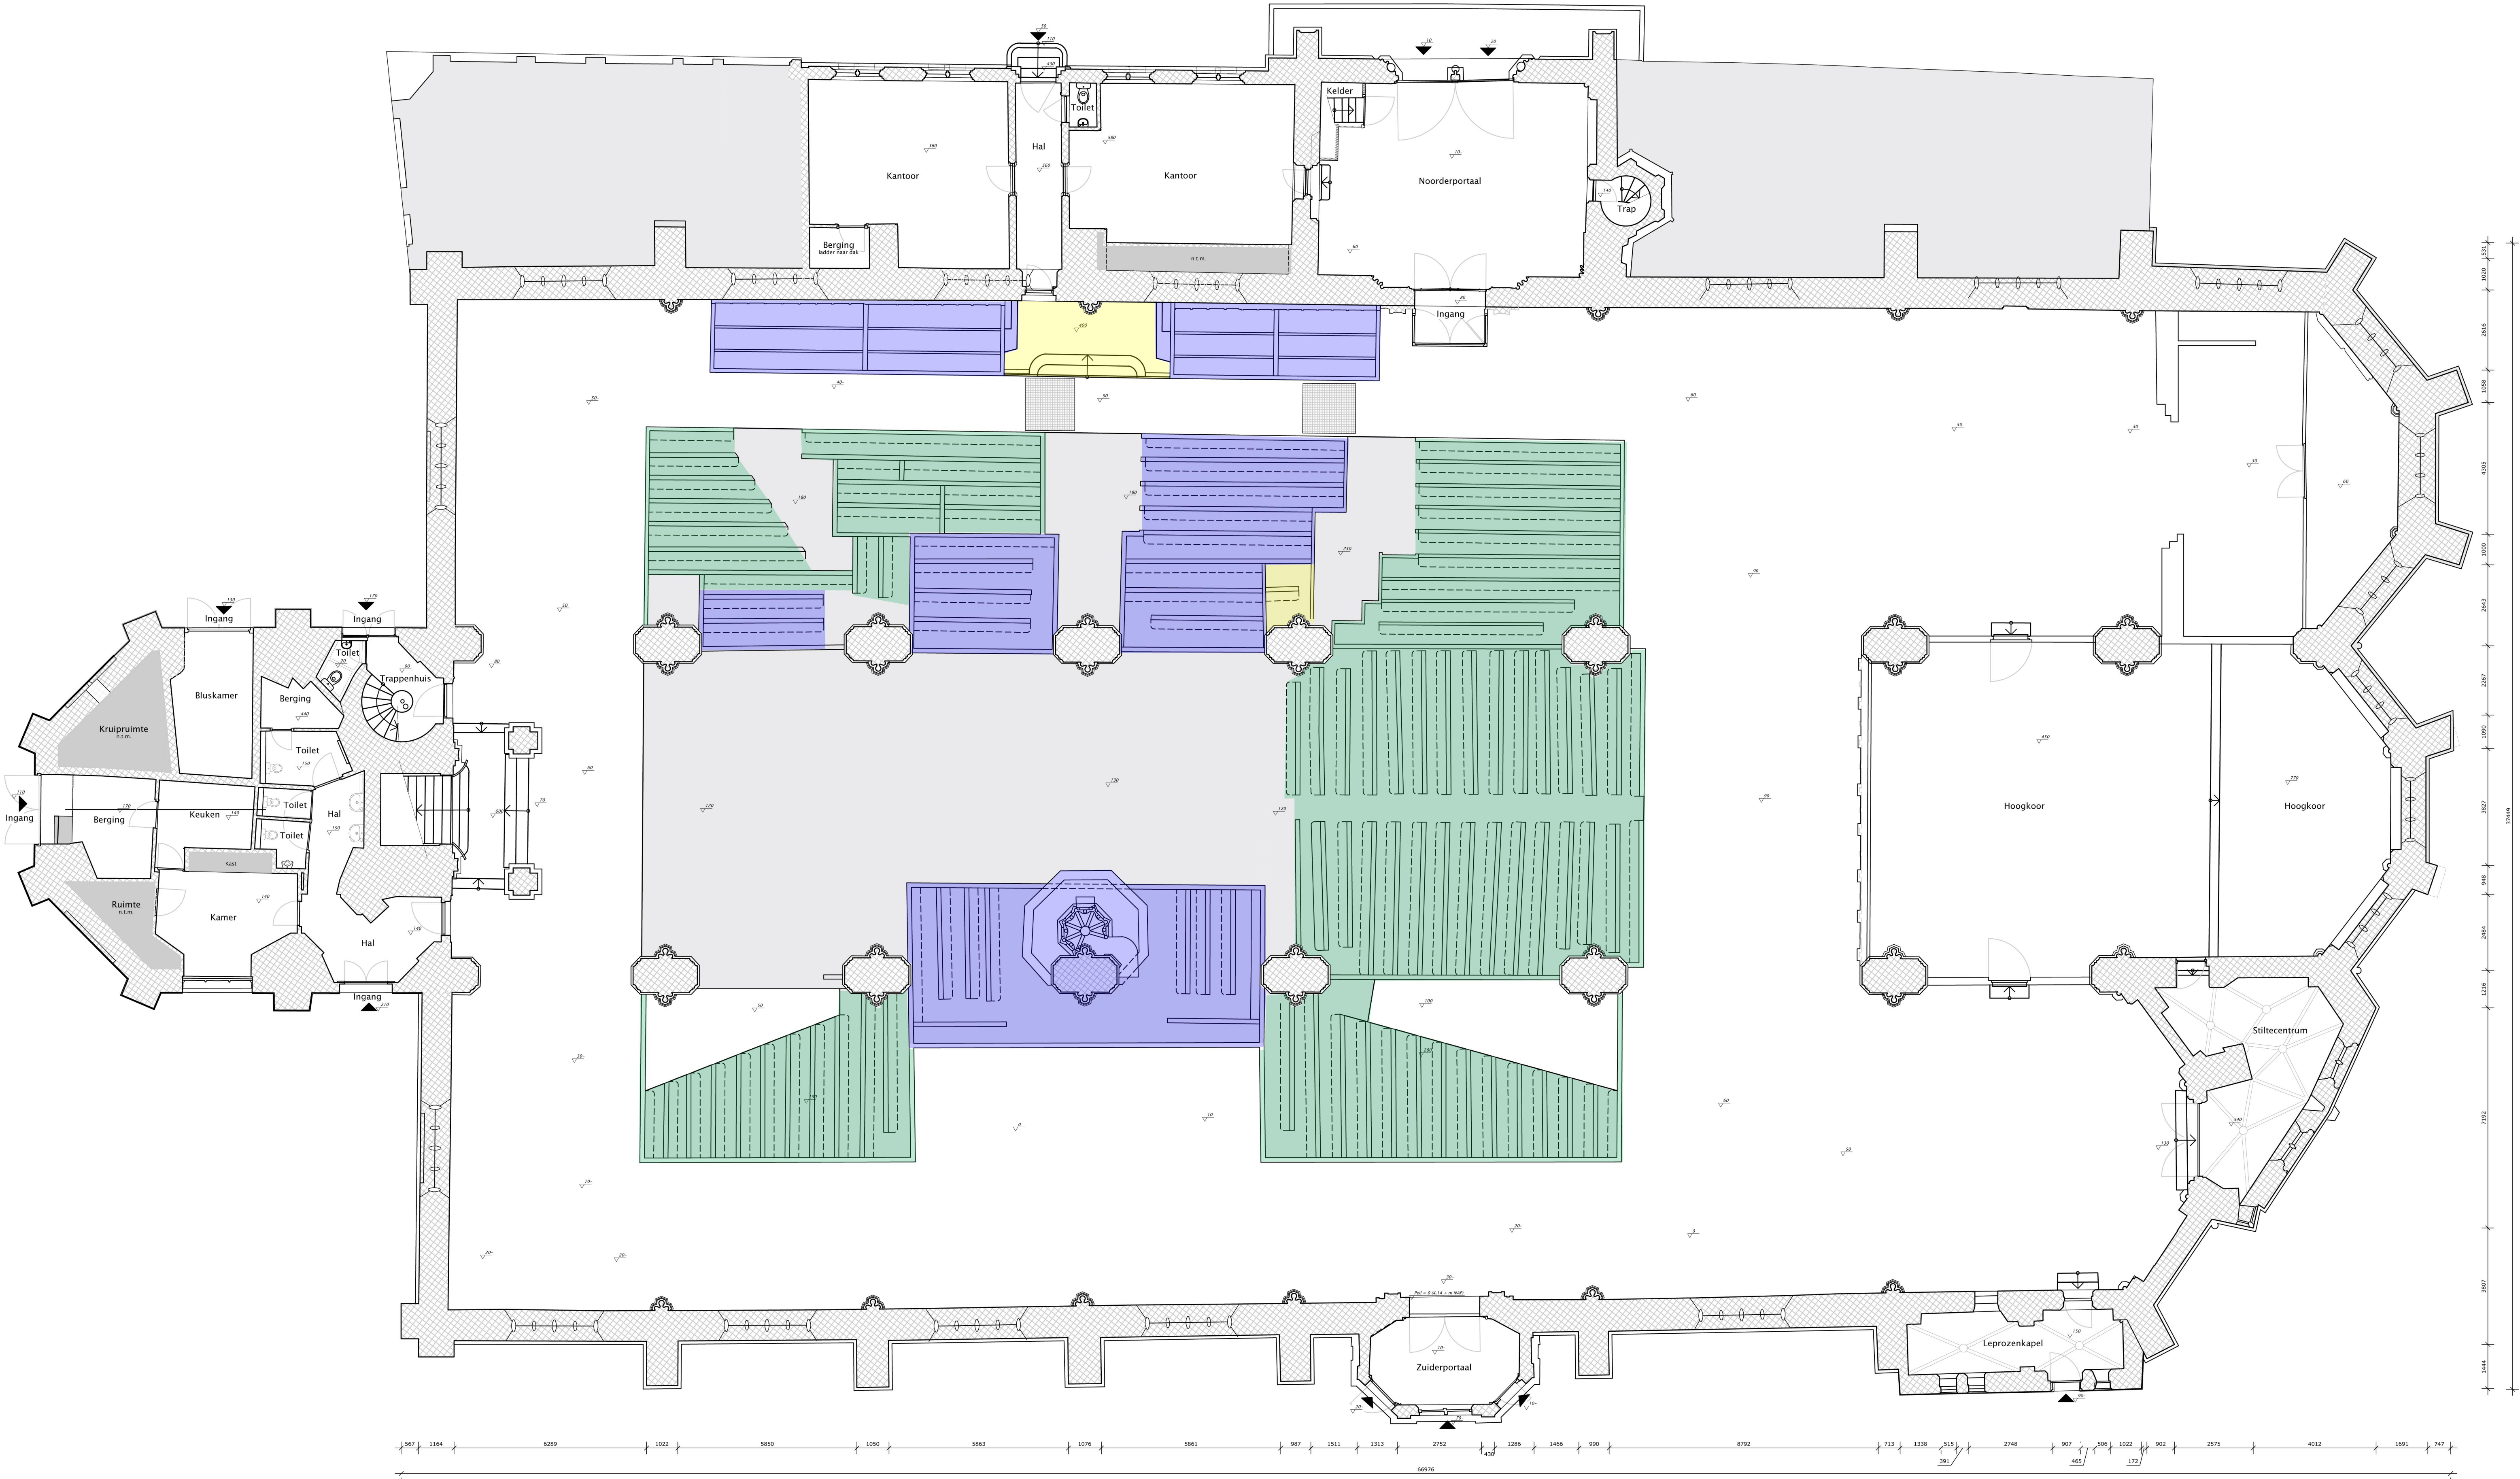

van
hoogevest
architecten

Van Hoogevest Architecten BV
Westingel 9 / 3811 BA Amersfoort / T 033-4631705 / F 033-4610854
bureau@vanhoogevest.nl / www.vanhoogevest.nl

1.1896.5
Grote Kerk Zwolle
Grote markte 18
8011 LW Zwolle
Omgevingsvergunning
BT-01
Plattegrond begane grond ca. 1500+
Bestaande toestand

schaal: 1:100
datum: 12-04-2016
gewijzigd
A: C: E:
B: D: F:

MATEN IN HET WERK CONTROLLEREN