


A2: \\HKA-SRV01\Data\Projecten\Projecten\2023\23007-Doesburg\Tekeningen\2-Bestaand\23007\_BS\_100\_plattegronden.dwg -> Geploot: 28-03-2023, 13:28 h, schaal: 1:100,00, ccb: 20-hha-ABT-kleur

±4485+P  
b.k. 1e verd.



NOORDWESTGEVEL

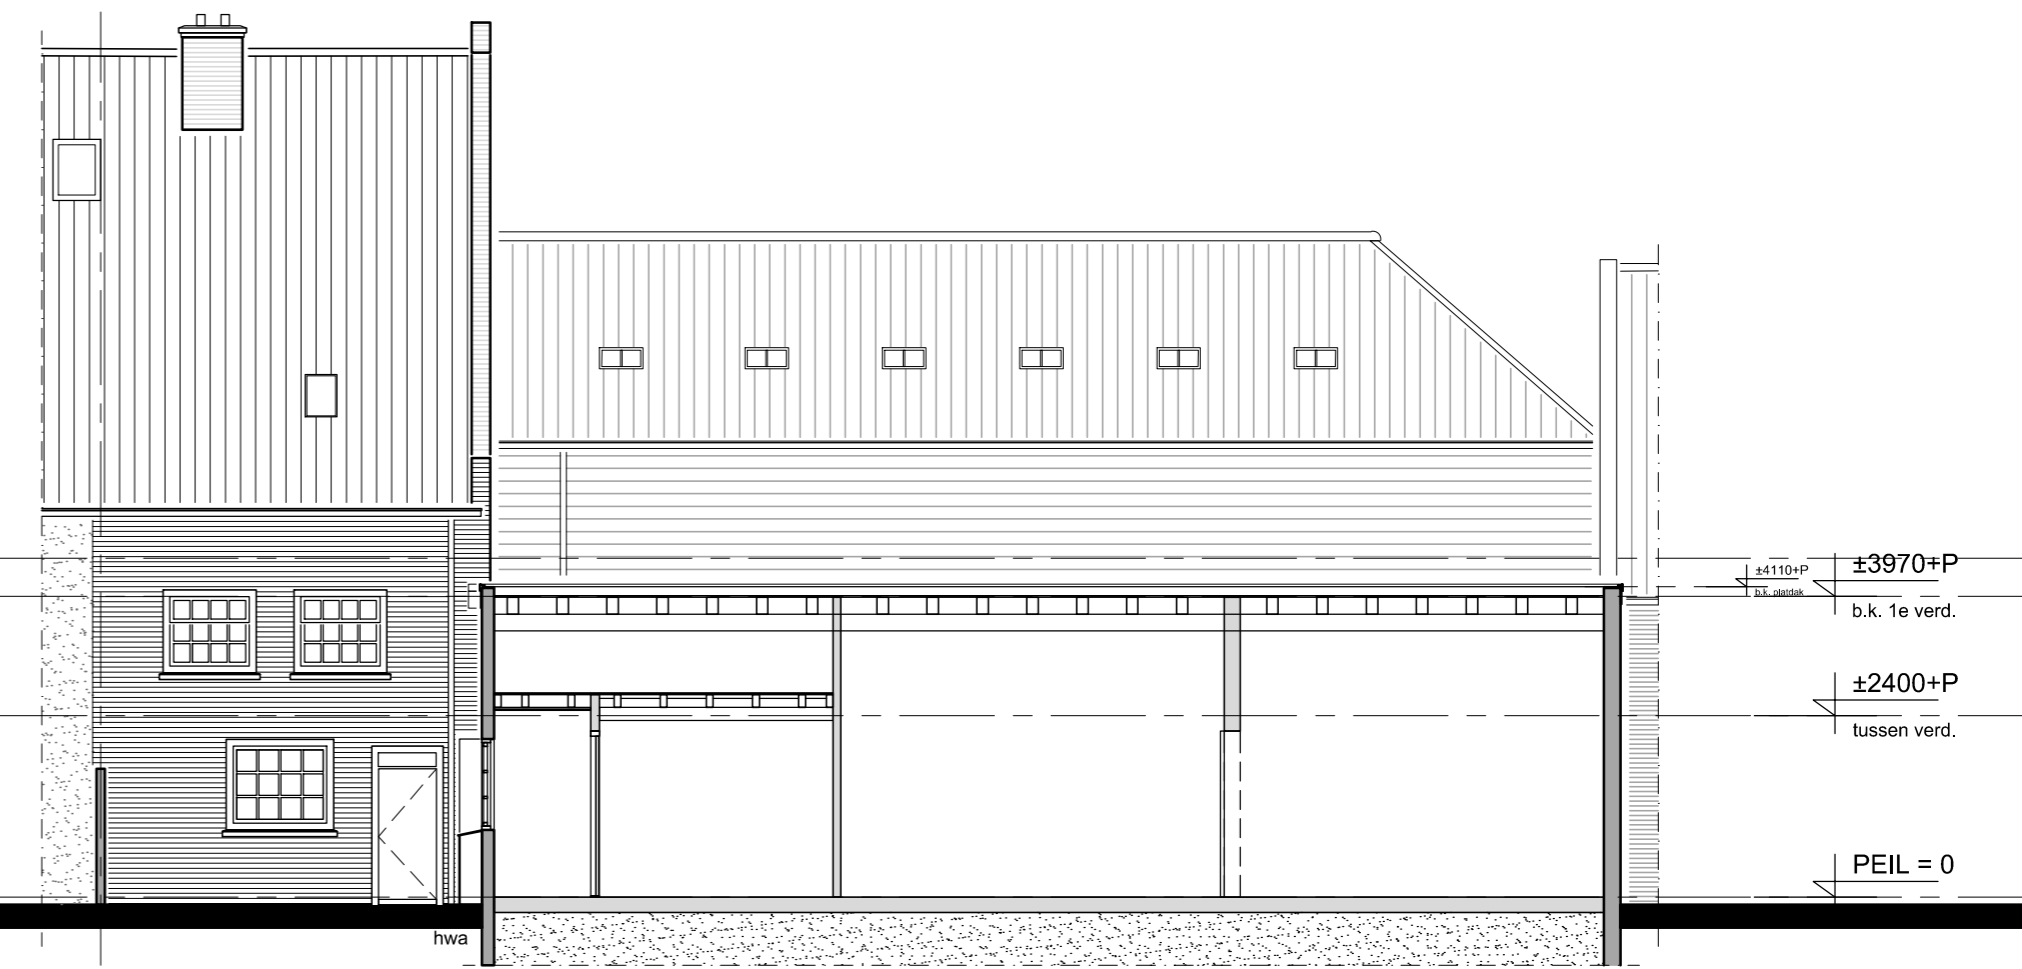

ZUIDWESTGEVEL

**CONCEPT**  
d.d. 28-03-2023

RENVOOI Bouwkundig  
— - Bestaande wand.

project: <b>VERBOUWING BOEKHOLTSTRAAT</b>		<b>DOESBURG</b>	
projectlocatie: Boekholtstraat 22-26 6981 CW Doesburg	architect: projectleider: tekenaar: maateenheid: schaal: formaat: datum: wijz.: A	projectfase: <b>BESTAAND</b>	projectnummer: 23007
opdrachtgever:  T	mm 1:100 A2	tekeningnummer: <b>BS_200</b>	onderwerp: <b>Gevens</b>



Hurenkamp Architecten & Adviseurs bv  
Kerkallee 43 6882 AM Velp  
T 026 361 38 12  
email architecten@hurenkamp.nl  
Website www.hurenkamp.nl