




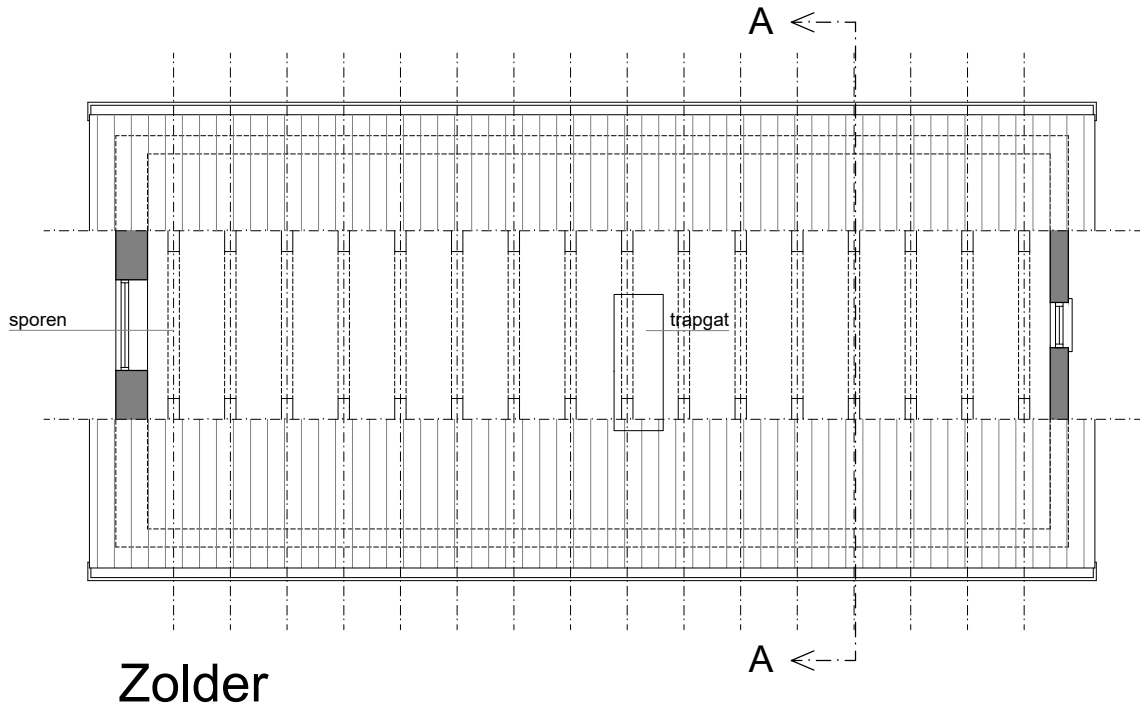

Zolder

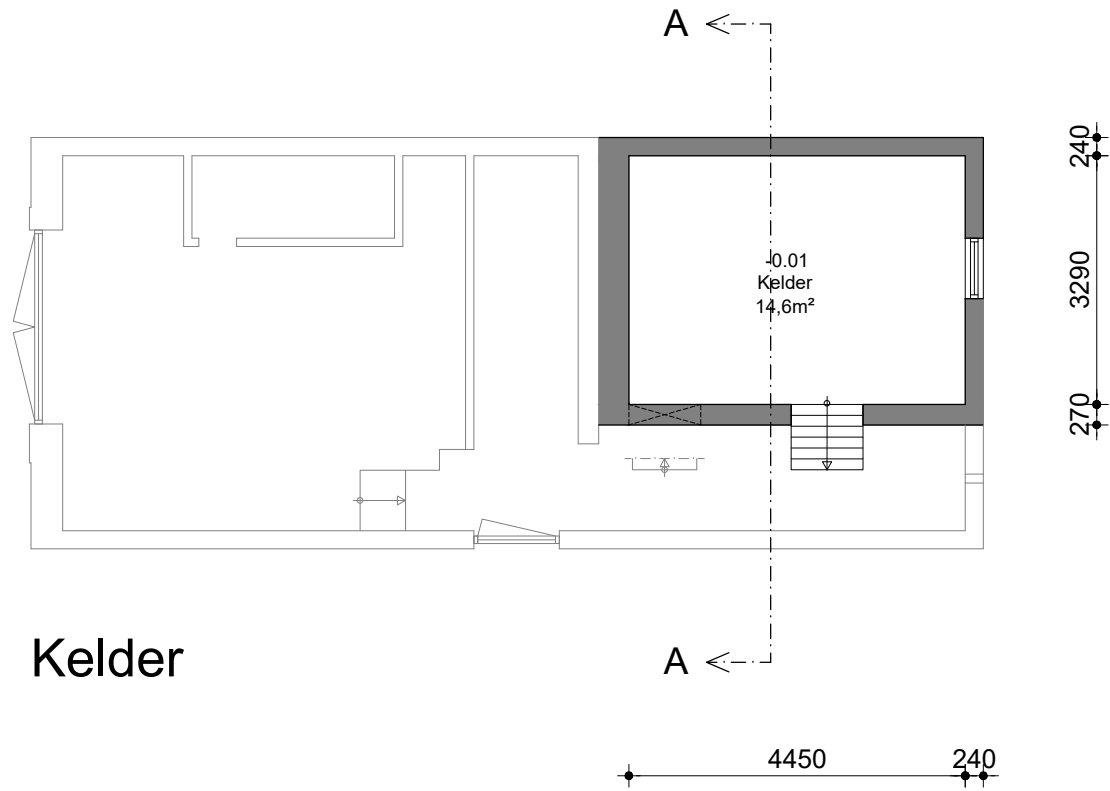


Kelder

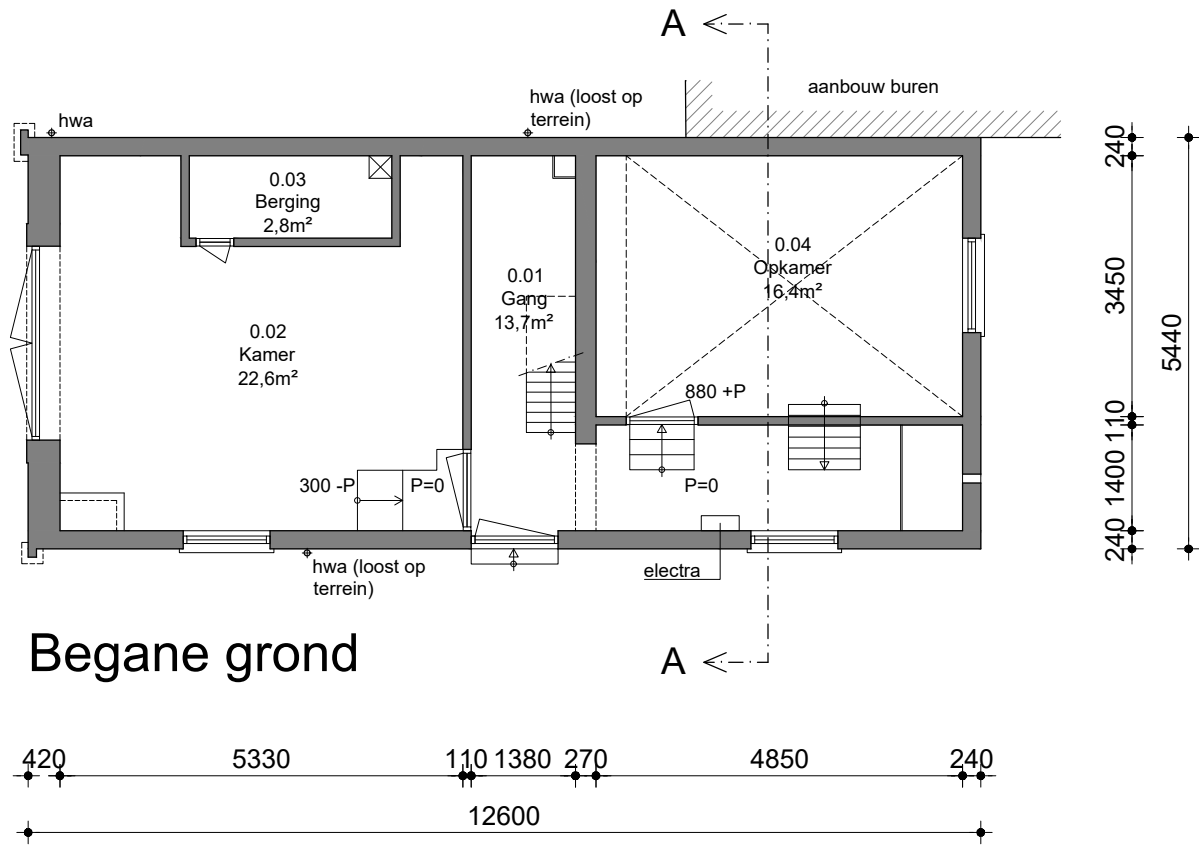

Begane grond

monumentnummer: 40420

maten in het werk te meten en te controleren door aannemer

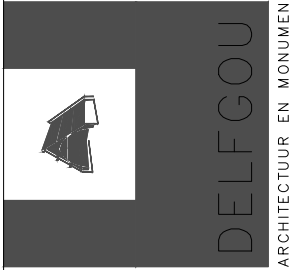

Dorpsstraat 208b
3925 KH Scherpenzeel
033 465 4901
info@delfgou.nl
www.delfgou.nl

Betreft :
Restauratie Kerkstraat 24
6901 AC Zevenaar
Onderwerp :
Bestaande toestand koetshuis
Plattegronden

getekend : MvB
schaal : 1:100
formaat : A3
datum : 08-02-2024
gewijzigd a :
gewijzigd b :
gewijzigd c :
werknummer : 20210129
tekeningnummer : BS2-01