



BEGANE GROND

BVO 422,5 m²
GO 400,3 m²

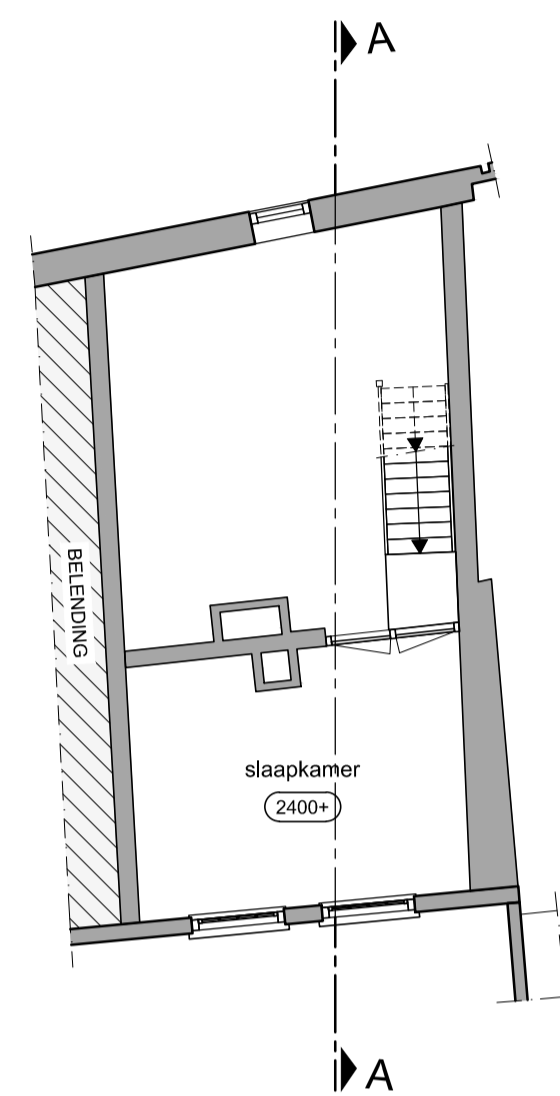


TUSSEN VERDIEPING

BVO 19,5 m²
GO 15 m²

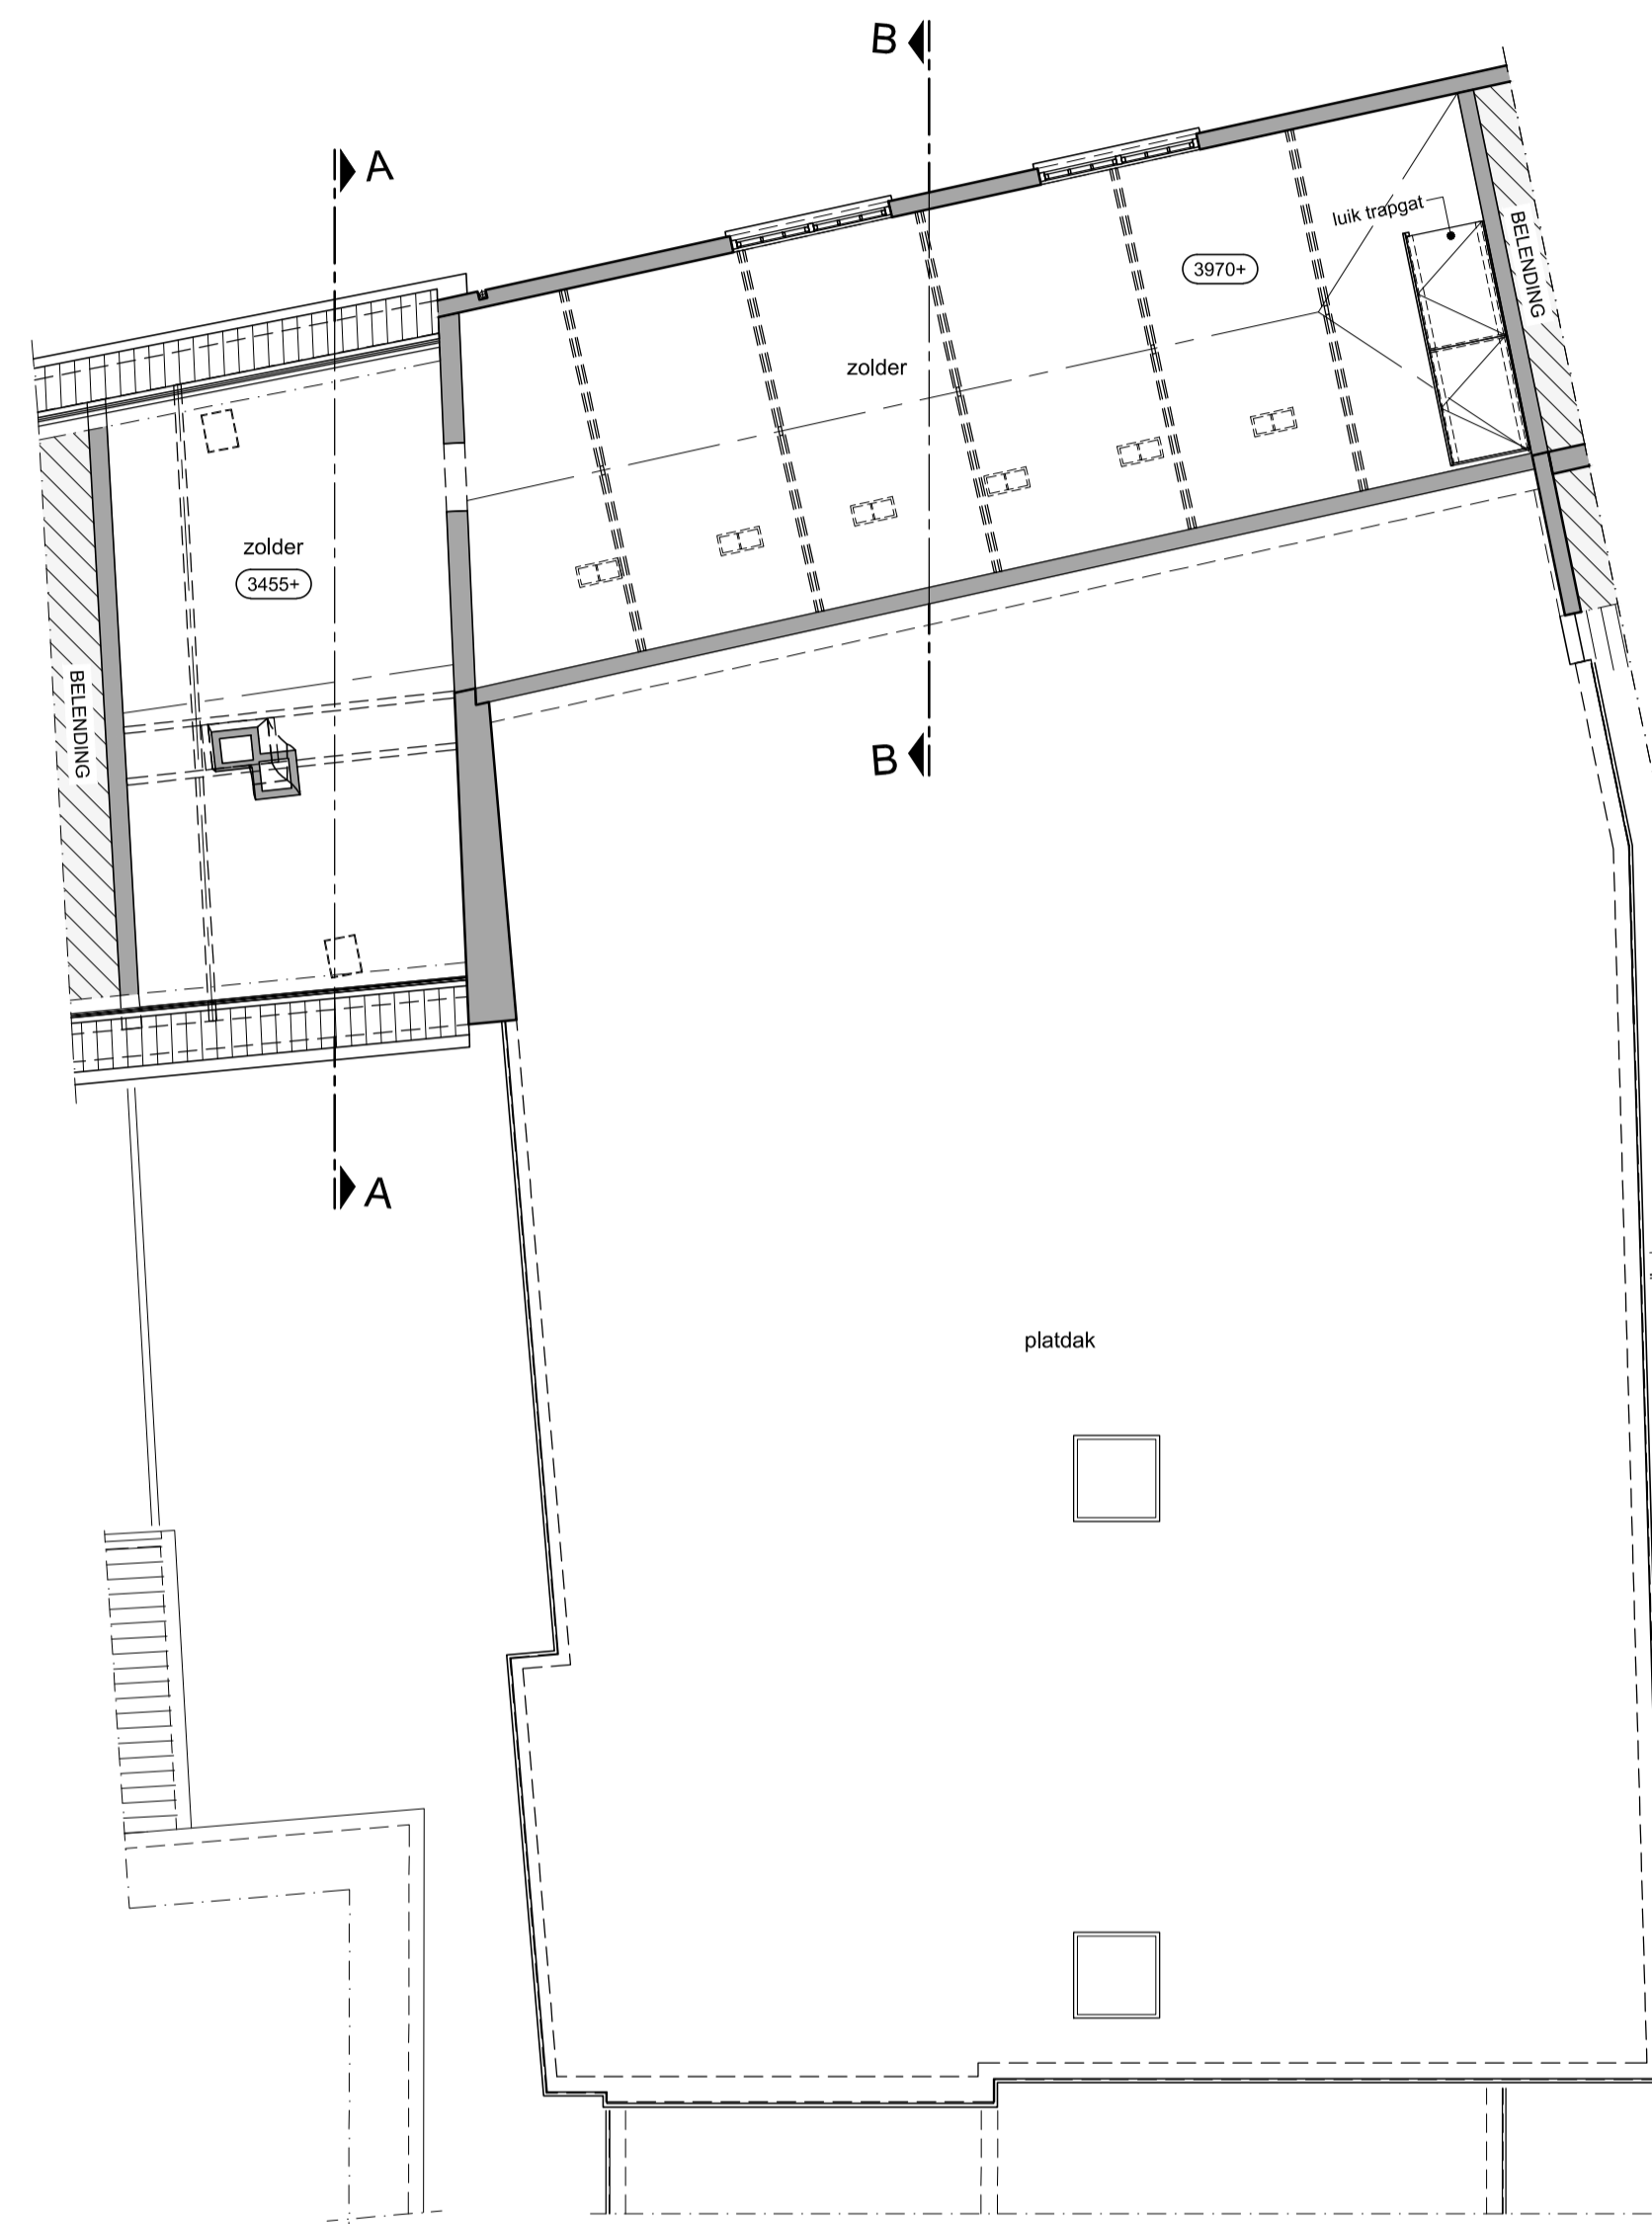

1E VERDIEPING

BVO 114 m²
GO 103,7 m²

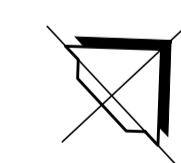

CONCEPT
d.d. 28-03-2023

RENVOOI Bouwkundig
 ————— - Bestaande wand. * hwa - Hemelwaterafvoer.

project: VERBOUWING BOEKHOLTSTRAAT		projectfase: DOESBURG	
projectlocatie: Boekholtstraat 22-26 6981 CW Doesburg	architect: projectleider: bvo tekenaar: me maateenheid: mm schaal: 1:100 formaat: A1 datum: wijz.: A	bestaan: tekeningsnummer: BS_100	projectnummer: 23007
opdrachtgever:	onderwerp: Plattegronden begane grond, tussen verd. en 1e verd.		

Hurenkamp
Architecten & Adviseurs

Hurenkamp Architecten & Adviseurs bv
Kerkallee 43 6882 AM Velp
T 026 361 38 12
email architecten@hurenkamp.nl
Website www.hurenkamp.nl

A1: HUKA-SRV010\DeelProjecten\Projecten\2023\2007\Doesburg\Verbouw_Boekholtstraat_22-26\Bouwkundig\Bestaan\23007_BS_100_plattegronden.dwg => Layout_Model <-> Gepl. 28-03-2023, 13:28 h. schaal: 1:100,00, dtd: 20-huk-a-81-4kr