



BOUWKUNDIG
HAVIK 39 AMERSFOORT

Documentnummer
OOK623.06.001

Fase:
Technisch ontwerp CONCEPT

Versie:
V2 21.12.2016

Opdrachtgever
Fam. Van Wuijckhuijse
Havik 39
3811 EX Amersfoort

Architect
OOKarchitecten bv
Krommestraat 38
3811 CC Amersfoort

RENVOOI

Tekens algemeen

	vloerluis
	afschotrichting
V.	ventilatioerooster
0.01	ruimtenummer (laag + nummer)
mk	meterkast
	ventilatioerooster
B3.A.01	(aanpassingsnummer).(woningtype).(ruimte)
	Peilmaatvoering
	vrije hoogte
	schacht
	entree

Inrichting

	opstelplaats wasmachine
	opstelplaats droger
	opstelplaats koelkast
	gasstel/elektrische kookplaat
	gootsteen
	garderobe
	wastafel
	inbouw toilet
	fontein
	douche
	bestaande deuren
	nieuwe deuren met dagmaat
	Bad

Elektra

uitvoeren volgens NEN 1010

	deurbel en beldrukker
	enkelpolige schakelaar
	enkelpolige schakelaar + peilmaat
	dubbelpolige schakelaar
	verklipper
	enkelpolige schakelaar waterdicht
	tijdschakelaar
	dimmer
	trekchakelaar
	3-standen schakelaar
	sleutel schakelaar
	wisselchakelaar
	serieschakelaar
	kruisschakelaar
	inbouw wcd enkel
	inbouw wcd dubbel (2x boring)
	inbouw wcd dubbel (1x boring)
	inbouw wcd enkel + aarding
	inbouw wcd dubbel + aarding
	inbouw wcd enkel + kinderbeveiliging
	inbouw wcd waterdicht enkel
	inbouw wcd perilex
	wcd wm/kk/mv/cv
	bewegingssensor verlichting
	aansluiting telefoon
	aansluiting cai
	plafondlichtpunt + armatuur
	wandlichtpunt + armatuur
	plafondlichtpunt
	wandlichtpunt
	TL-armatuur
	NV noodverlichting
	aansluitpunt gevuld
	aansluitpunt loos
	meterkast
	bedieningspaneel
	luidspreker
	aarding
	Beveiliging: code paneel beveiliging (bekabeld)
	Beveiliging: sirene (bekabeld)
	Beveiliging: bewegings detector (draadloos)






Werktuigbouwkundig

	urinoir
	toilet
	goot
	putje
	gootsteen
	ØHWA
	C.V.
	waterleiding koud
	waterleiding warm
	riolering
	straatcolk
	schroepput
	vetput
	pompput
	waterpunt koud
	waterpunt warm
	thermostaatkraan
	gevelkom
	opstelplaats mechanische ventilatie
	HR ketel
	mechanische ventilatie
	verwarming
	verdeler
	convecteur

Materialen

	baksteen
	kalkzandsteen
	beton ihw
	beton prefab
	lichte scheidingswand (hsb/ms/gips/gasb.)
	lichte scheidingswand zware uitvoering (hsb/ms/gips/gasb.)
	lichte scheidingswand AquaBloc (hsb/ms/gips/gasb.)
	naaldhout
	loofhout
	isolatie hard
	isolatie zacht
	staal
	kunststof
	plaatmateriaal
	bekledingsplaat
	tegelwerk


PLATTEGRONDEN BESTAAND

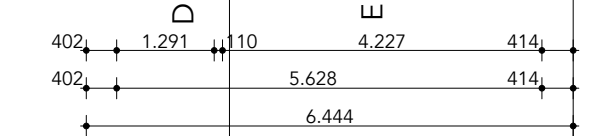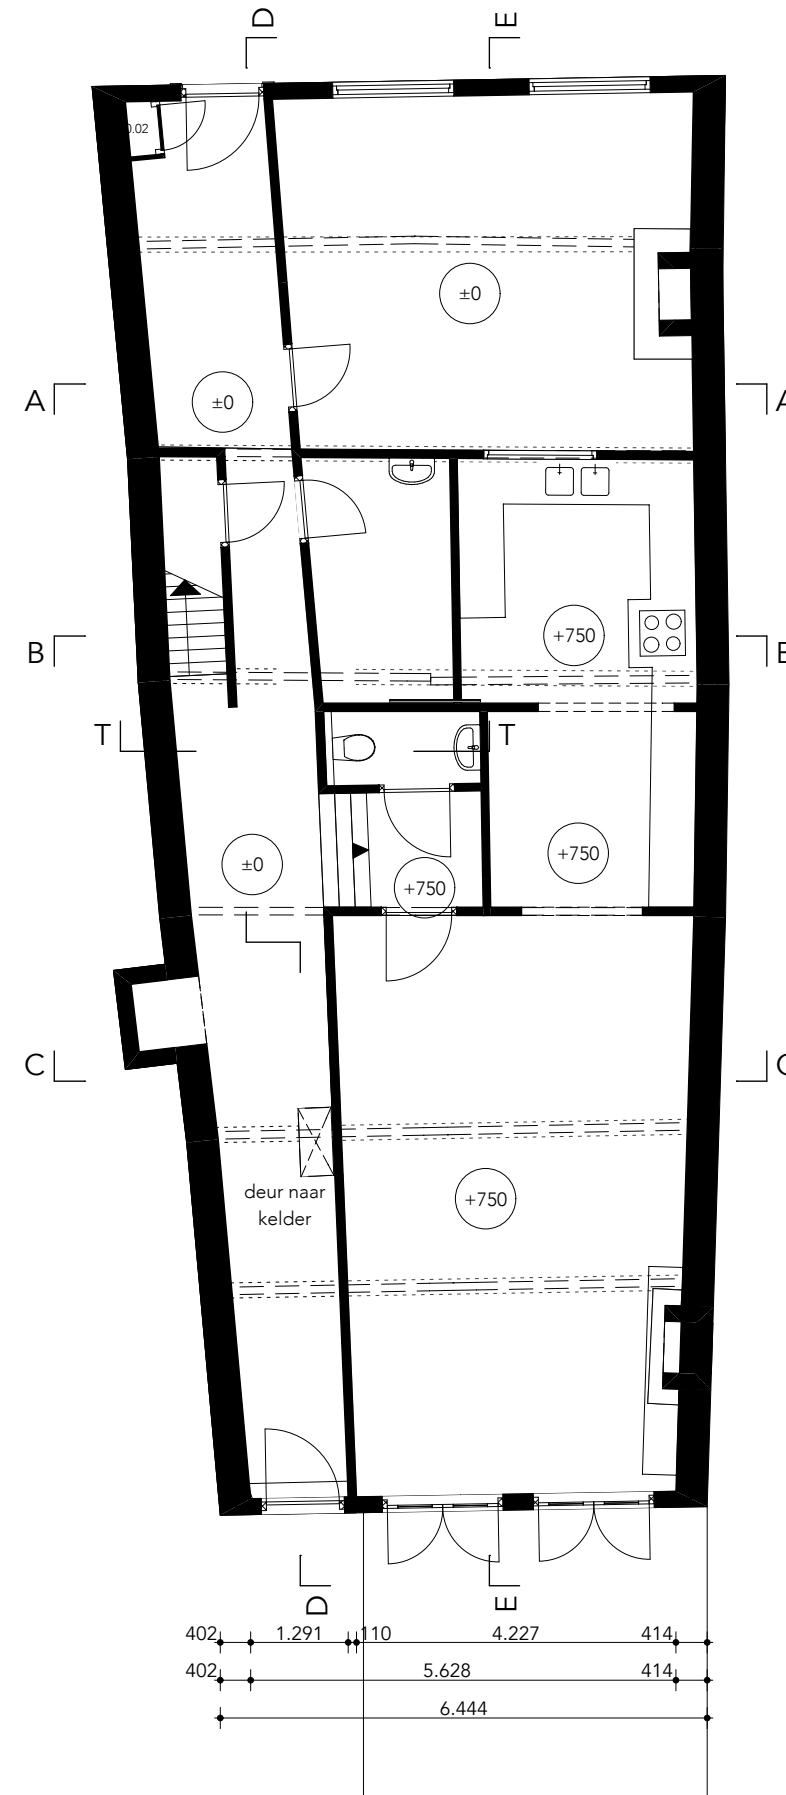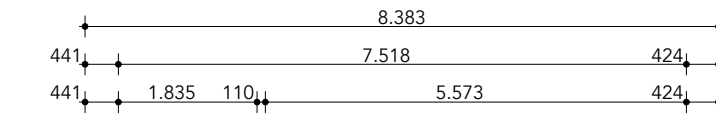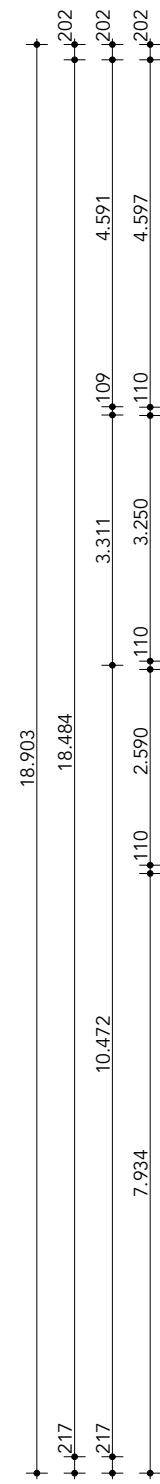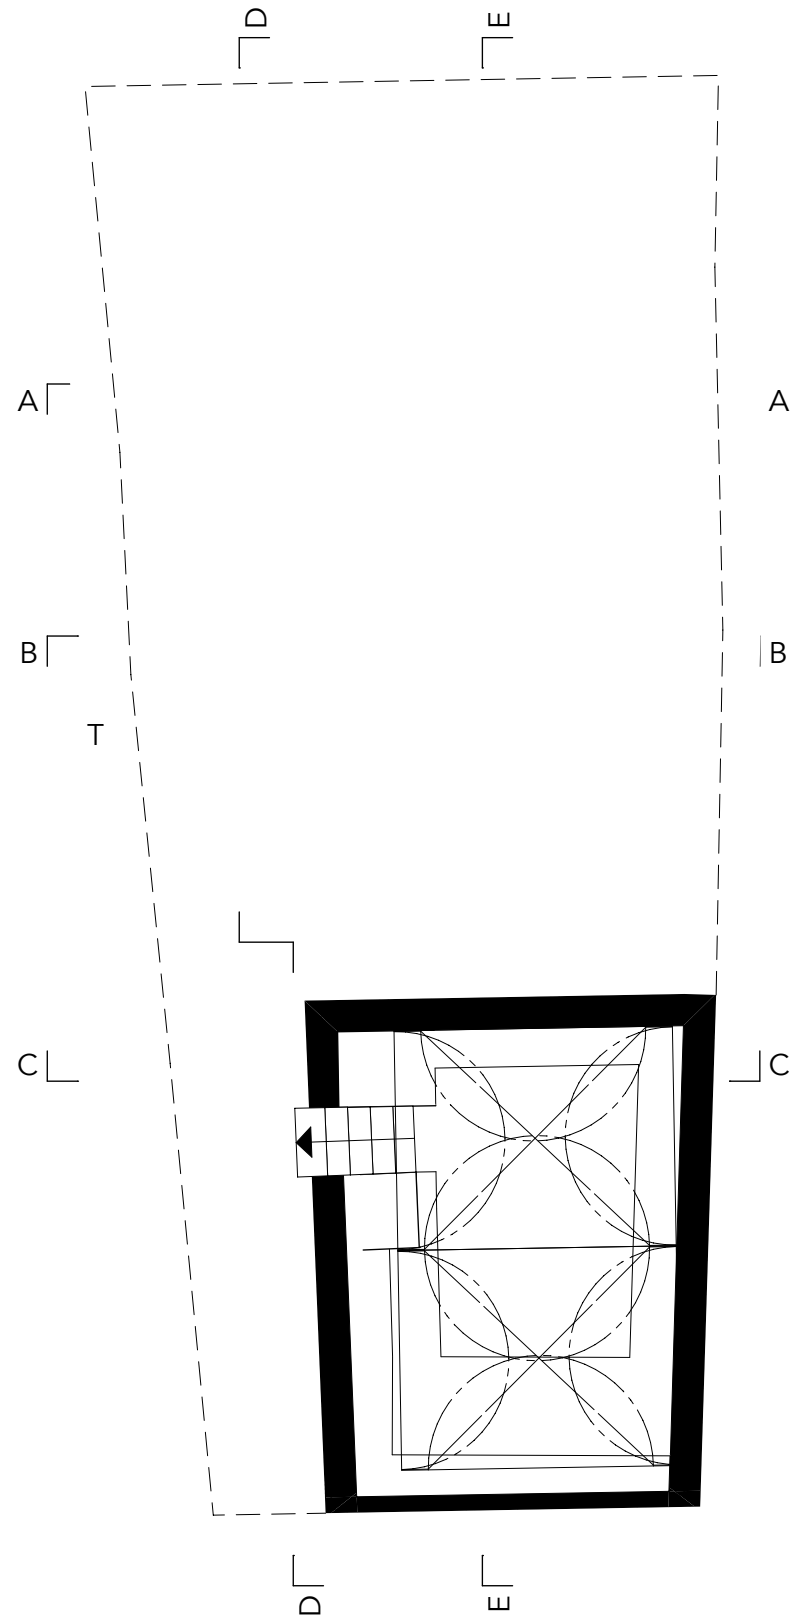

Begane grond
1:100


LET OP: De maatvoering is indicatief.
Uitgangspunt van de maatvoering is dat deze vlak
boven het vloerpeil is genomen.

PLATTEGRONDEN BESTAAND

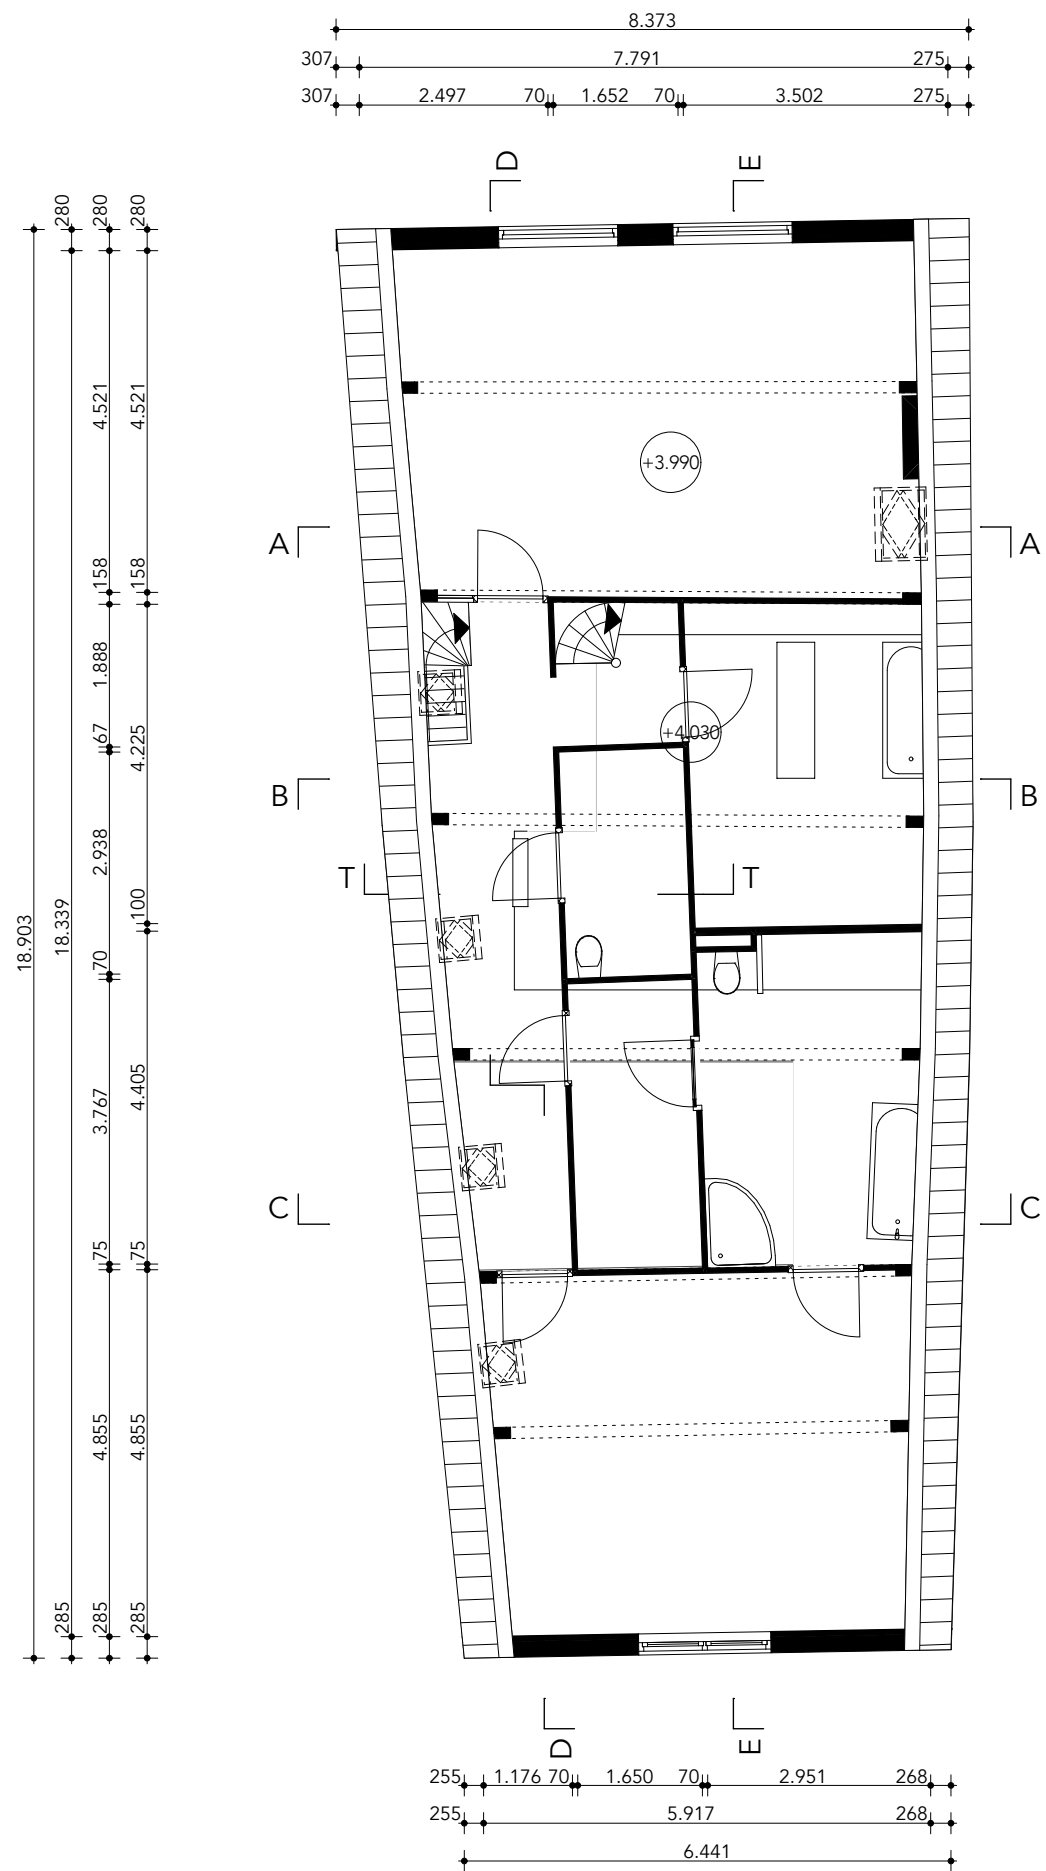

Eerste verdieping

1:100

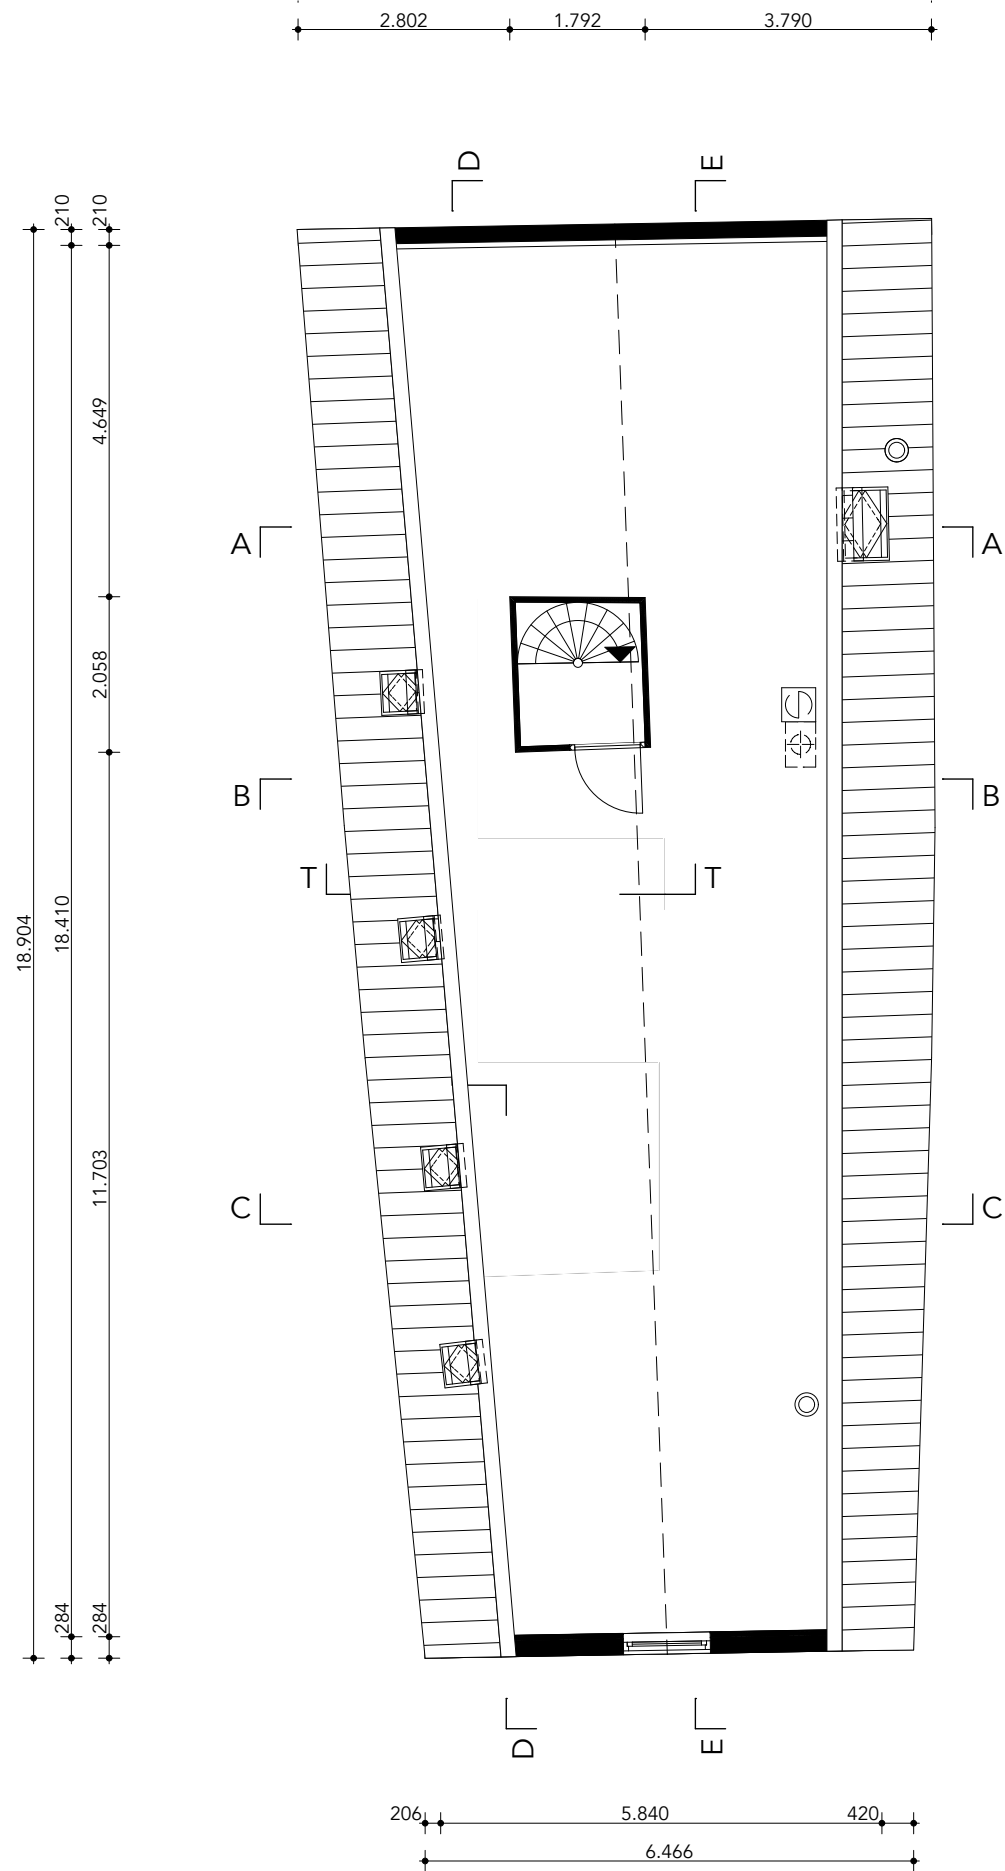


Tweede verdieping

1:100


LET OP: De maatvoering is indicatief.
Uitgangspunt van de maatvoering is dat deze vlak boven het vloerpeil is genomen.

PLATTEGRONDEN BESTAAND

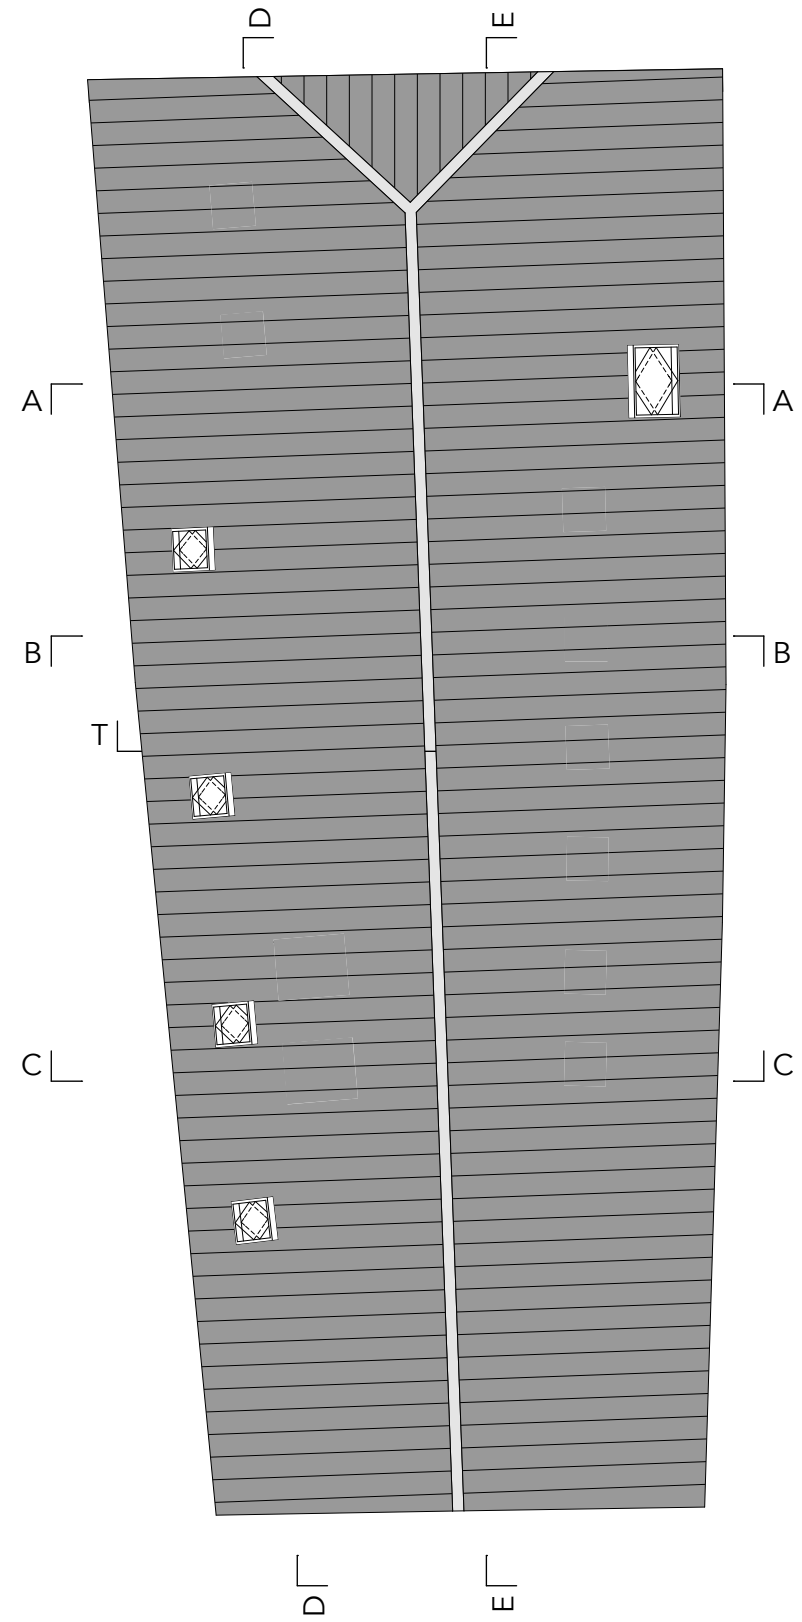


LET OP: De maatvoering is indicatief.
Uitgangspunt van de maatvoering is dat deze vlak
boven het vloerpeil is genomen.


DOORSNEDES BESTAAND

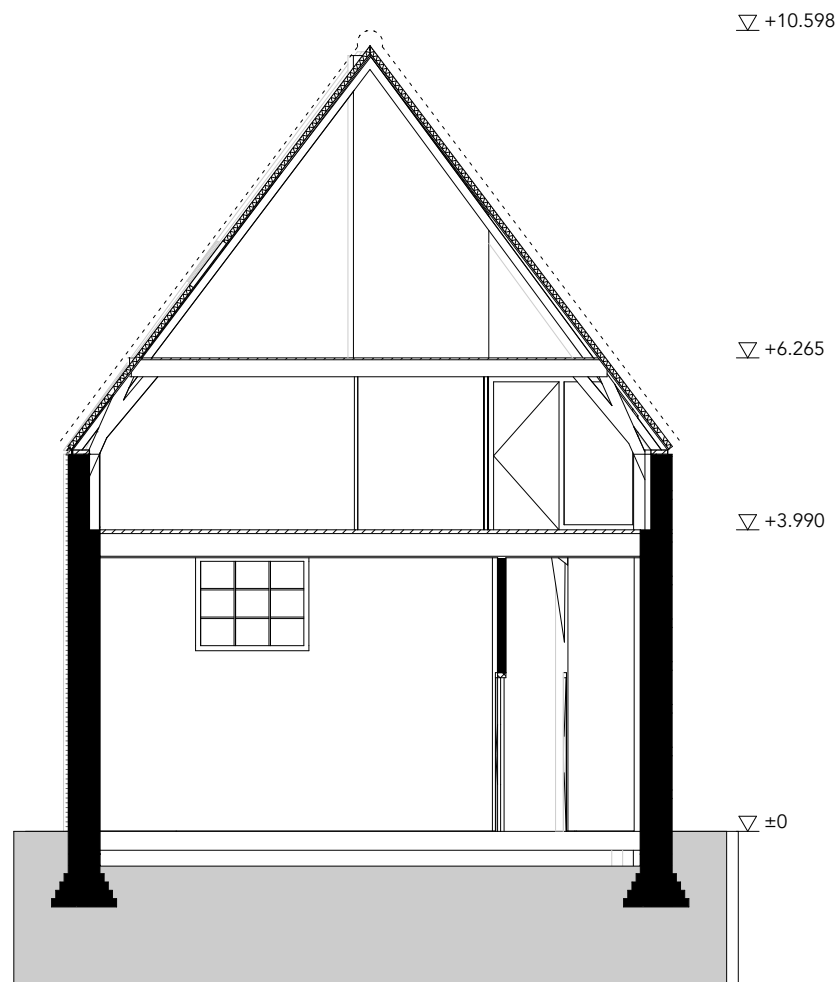

A - Doorsnede A
1:100

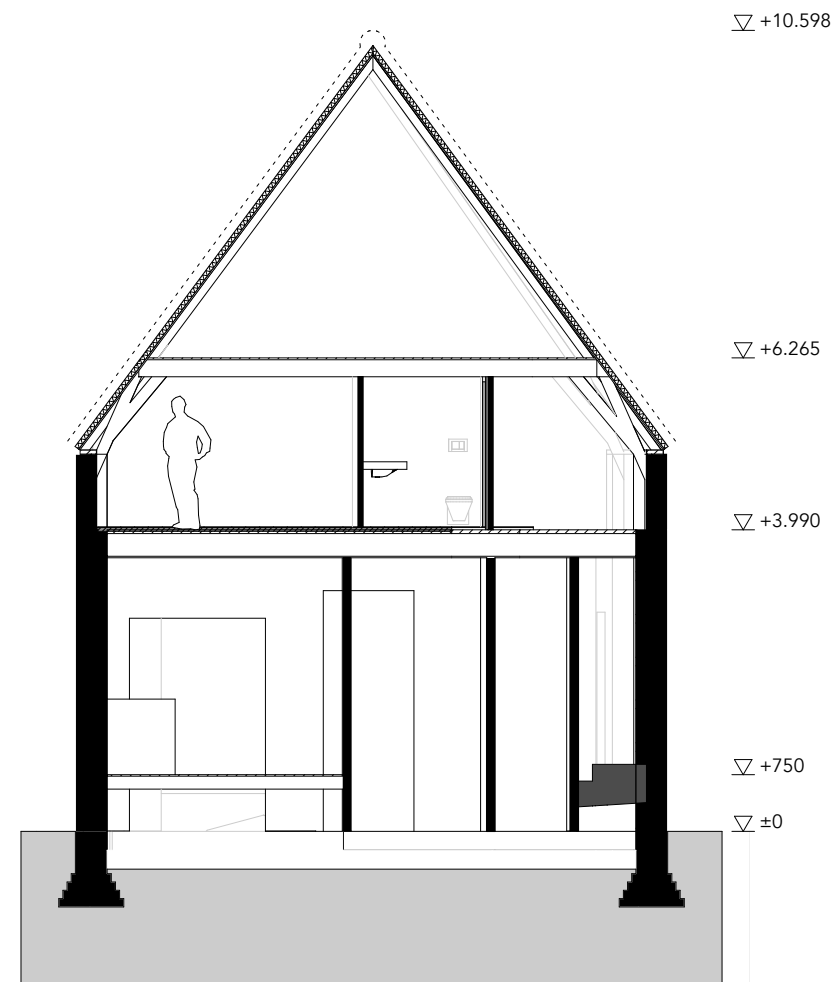


B - Doorsnede B
1:100

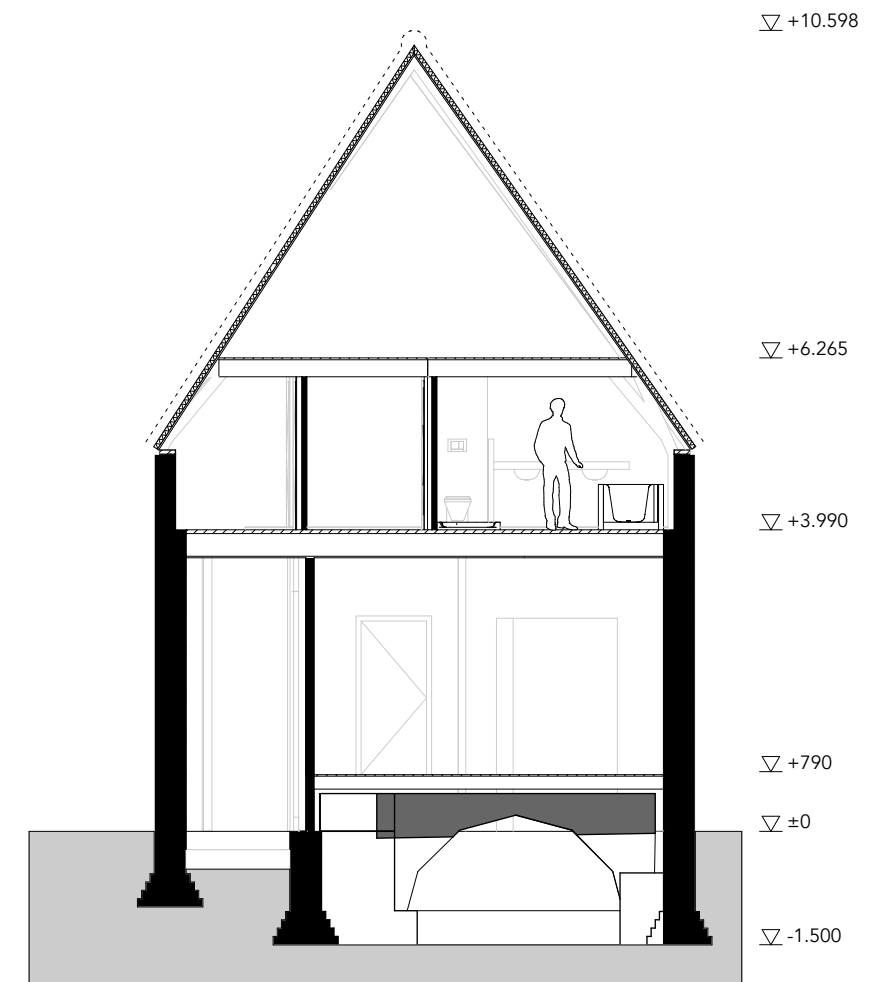

C - Doorsnede C
1:100

DOORSNEDES BESTAAND

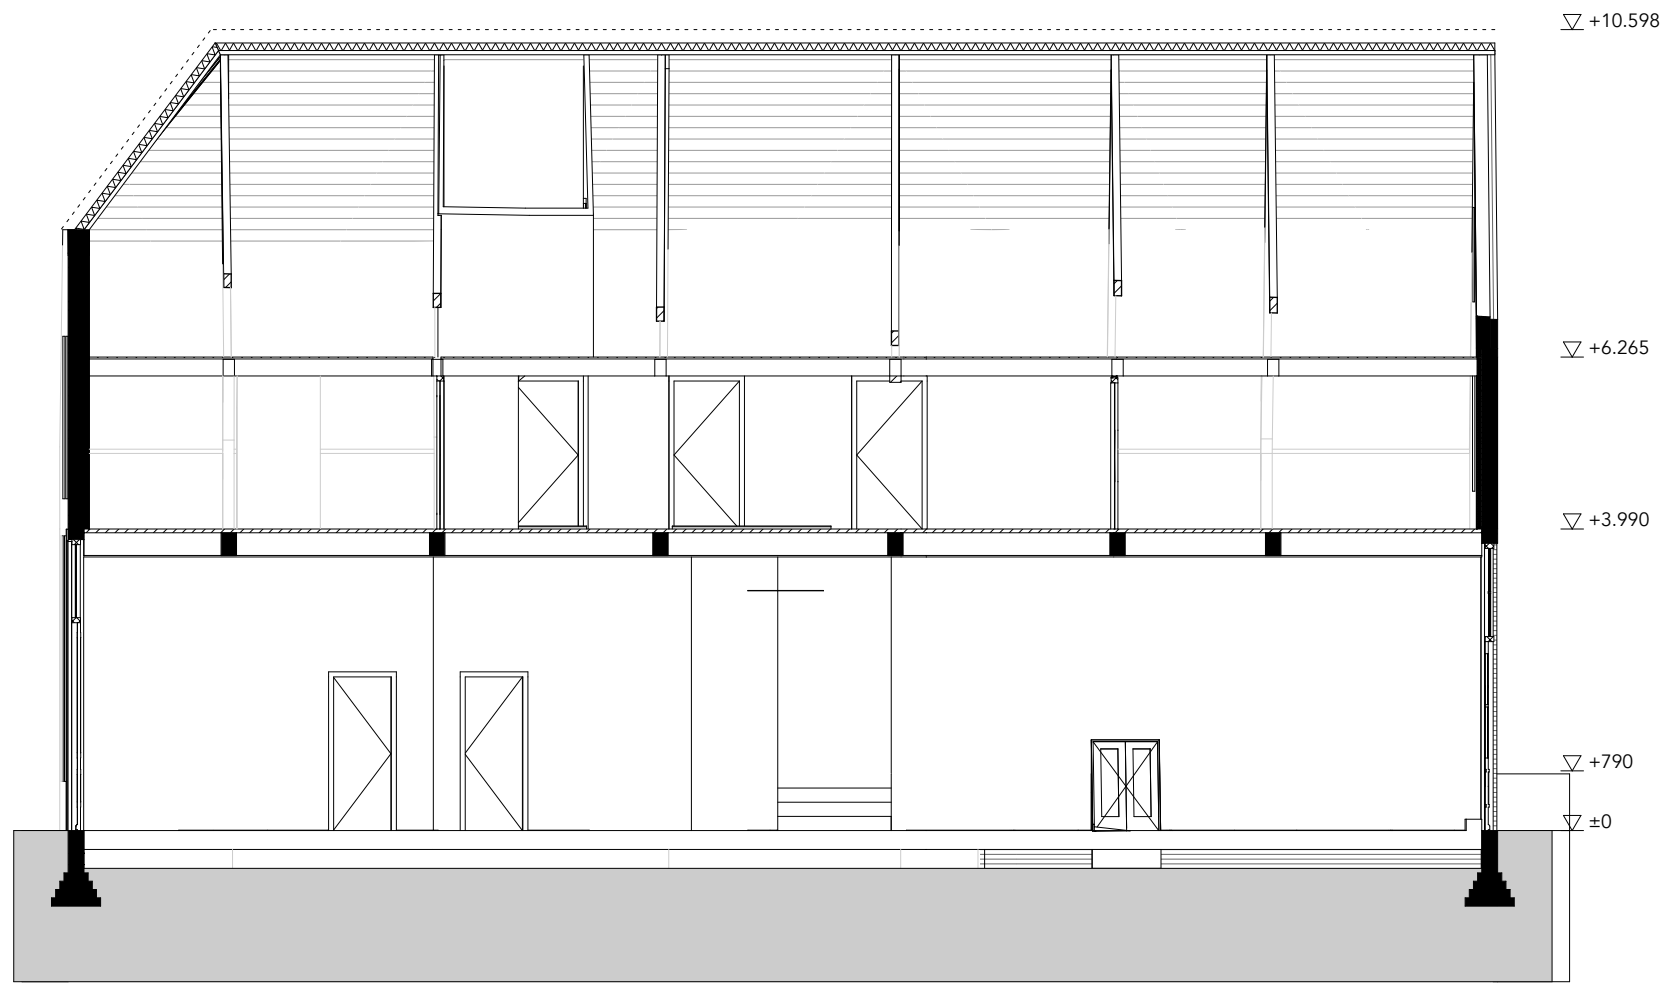

D - Doorsnede D
1:100