





PLAN VOOR EEN KEUKEN ACHTER PERCEEL  
VOORHAVEN 150 IDAM. DOORSN. B-A. SCH. 1:50

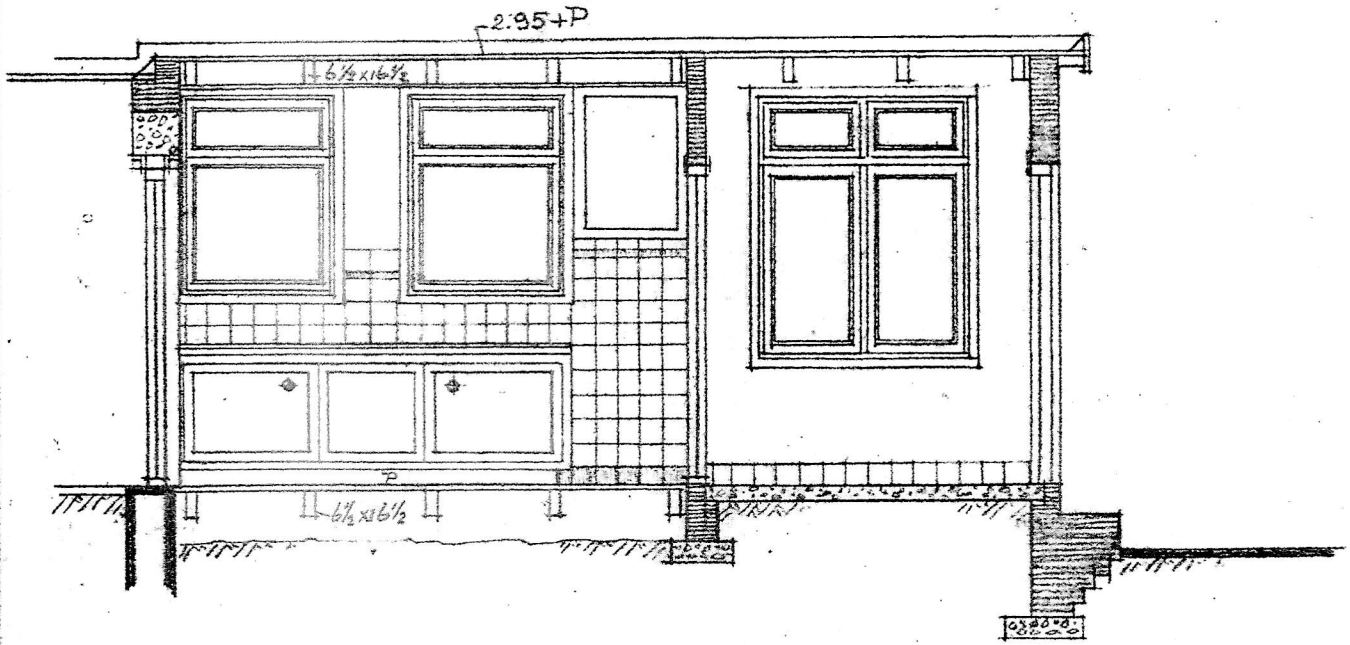

PLAN VOOR EEN KEUKEN ACHTER PERCEEL  
VOORHAVEN 150 IDAM. VOORGEVEL SCH. 1:50

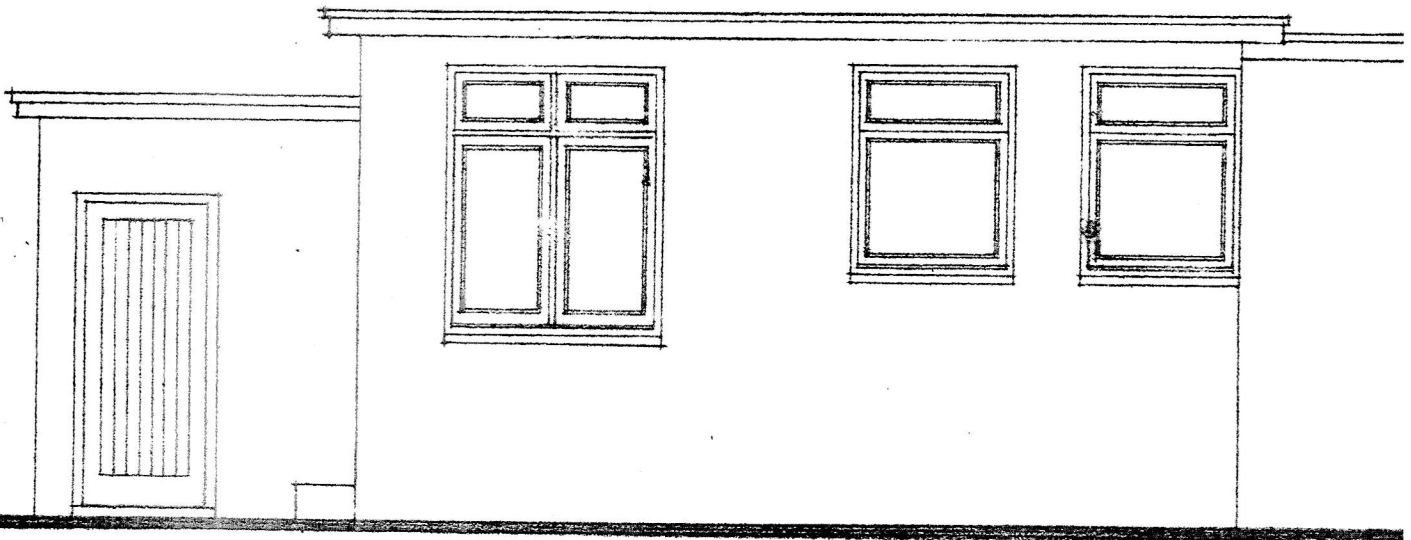

PLAN VOOR EEN KEUKEN ACHTER PERSEEL  
 VOORHAVEN 150. EDAM. ZIJGEVEL 54.1:50

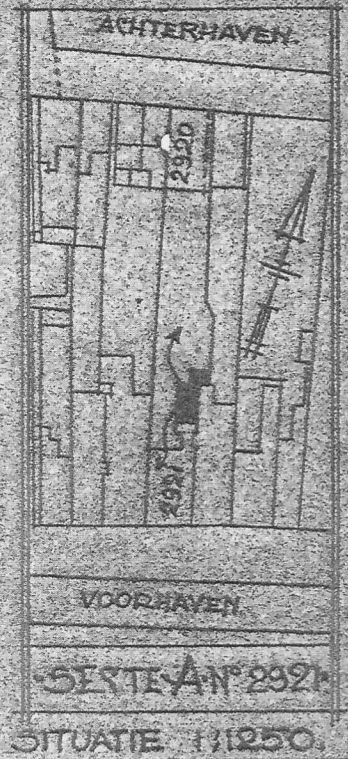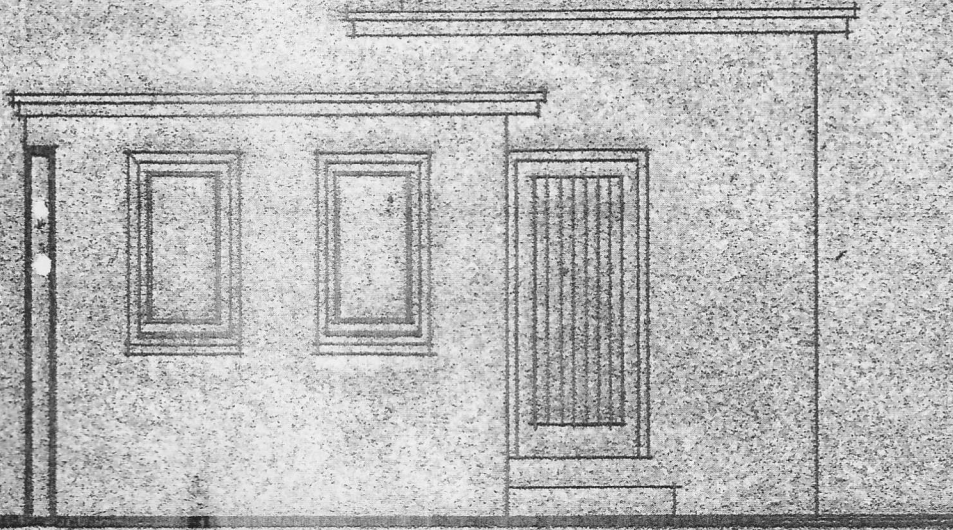

PLAN VOOR EEN KEUKEN ACHTER PERSEEL  
 VOORHAVEN 150. EDAM. DOORSN. A-B. 54.1:50

