


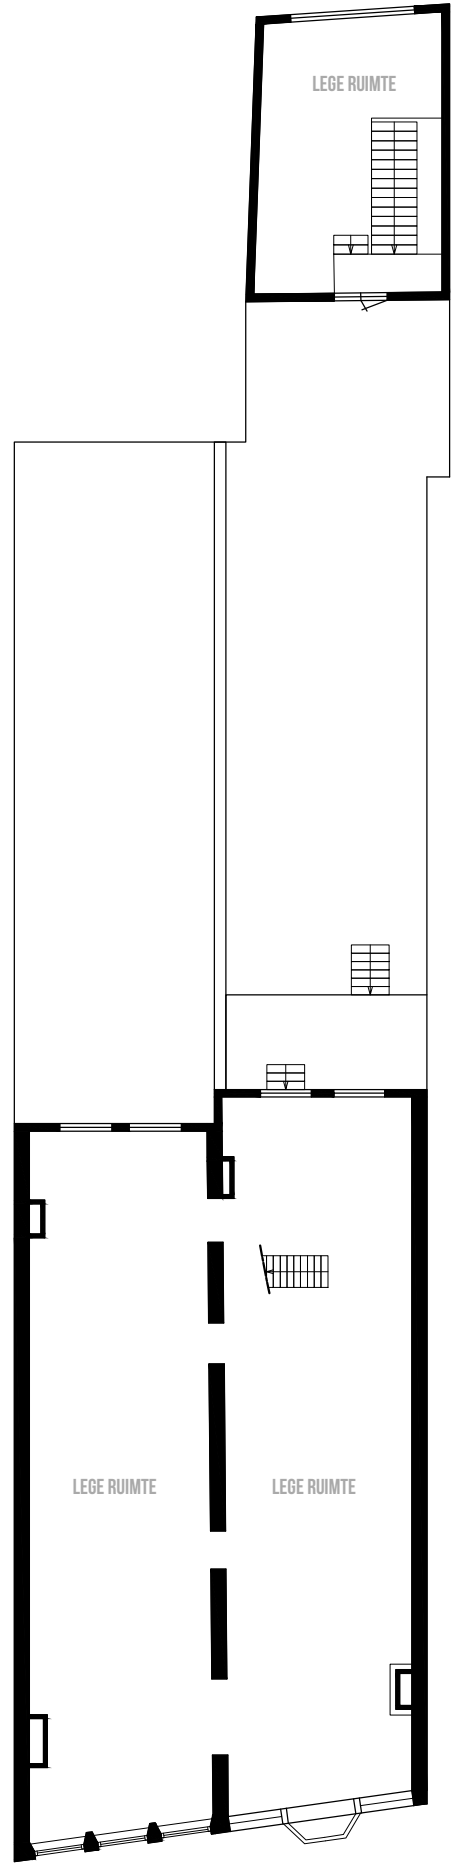

BEGANE GROND
bestaande situatie



1E VERDIEPING
bestaande situatie

project: Oudestraat 100-102 - Kampen		
schaal: 1:200	datum: 12-06-2018	versie: 1.01