


TWEDE VERDIEPING
bestaande situatie

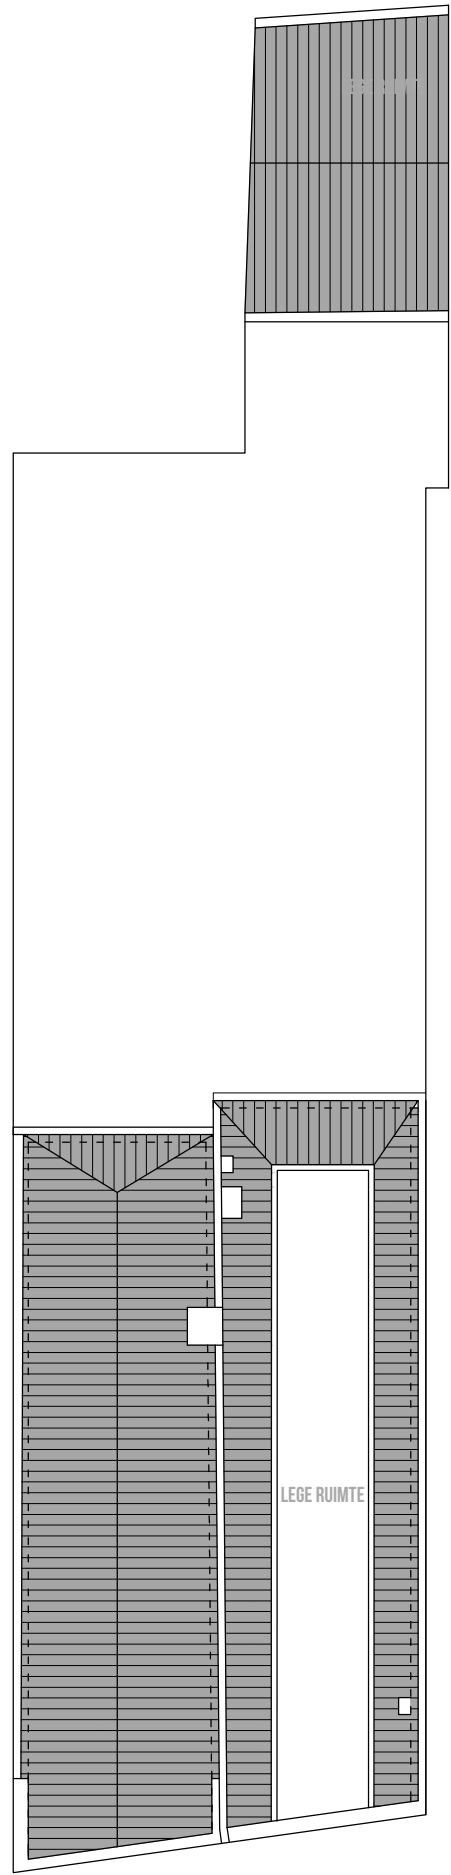

DERDE VERDIEPING
bestaande situatie

project:
Oudestraat 100-102 - Kampen

schaal:
1:200

datum:
12-06-2018

versie:
1.01

Morphique
architecten