


voorgevel (Harm Smeengekade)





zijgevel (Hoogstraat)

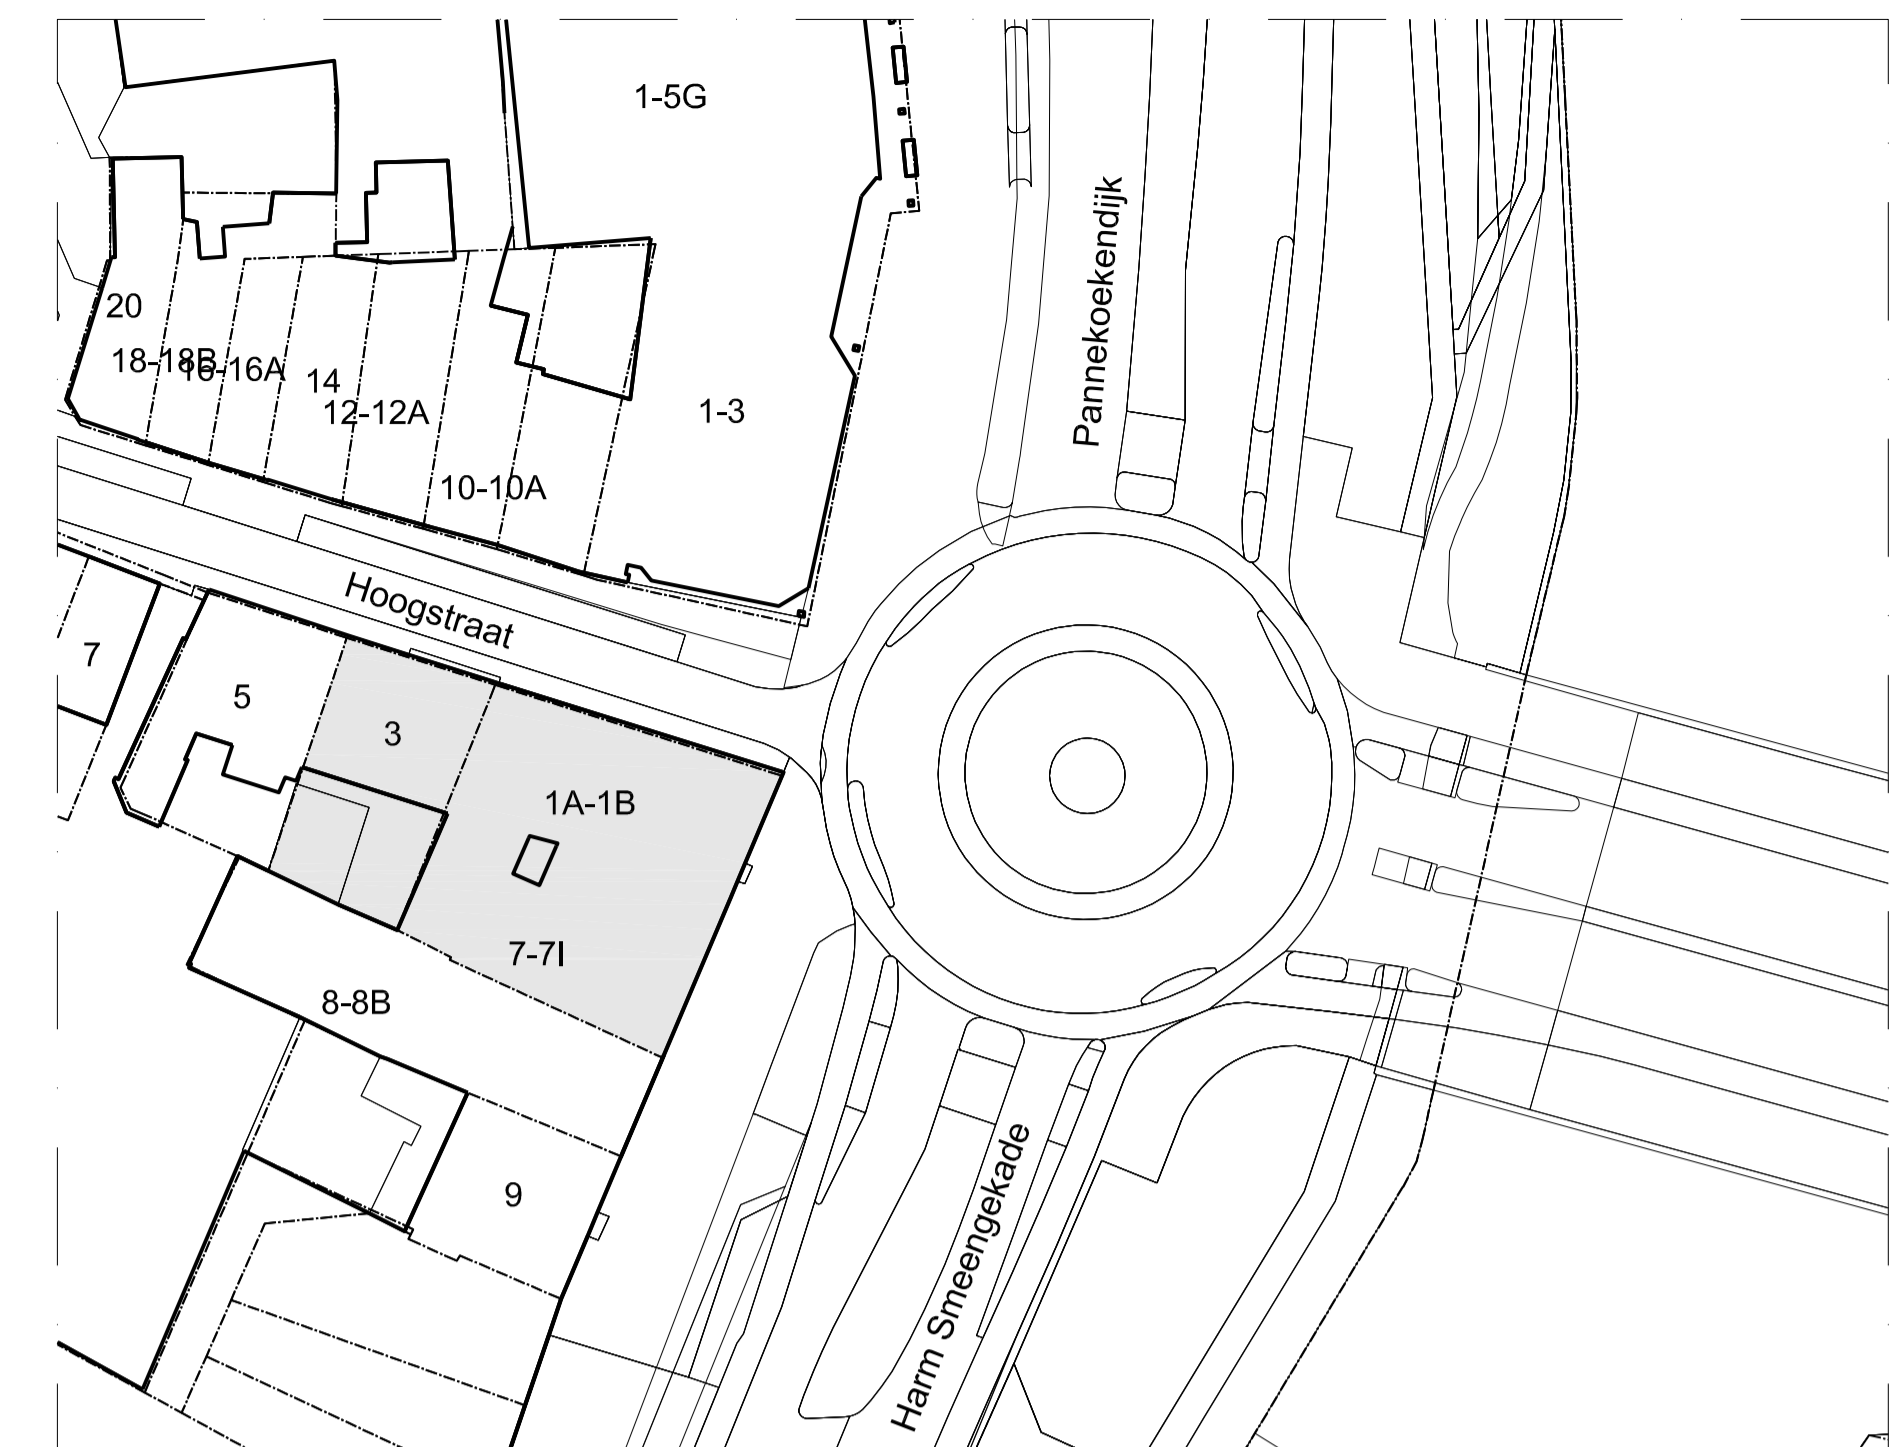


situatie


Gemeente : Zwolle
 Sectie : E
 Nummer : 4979

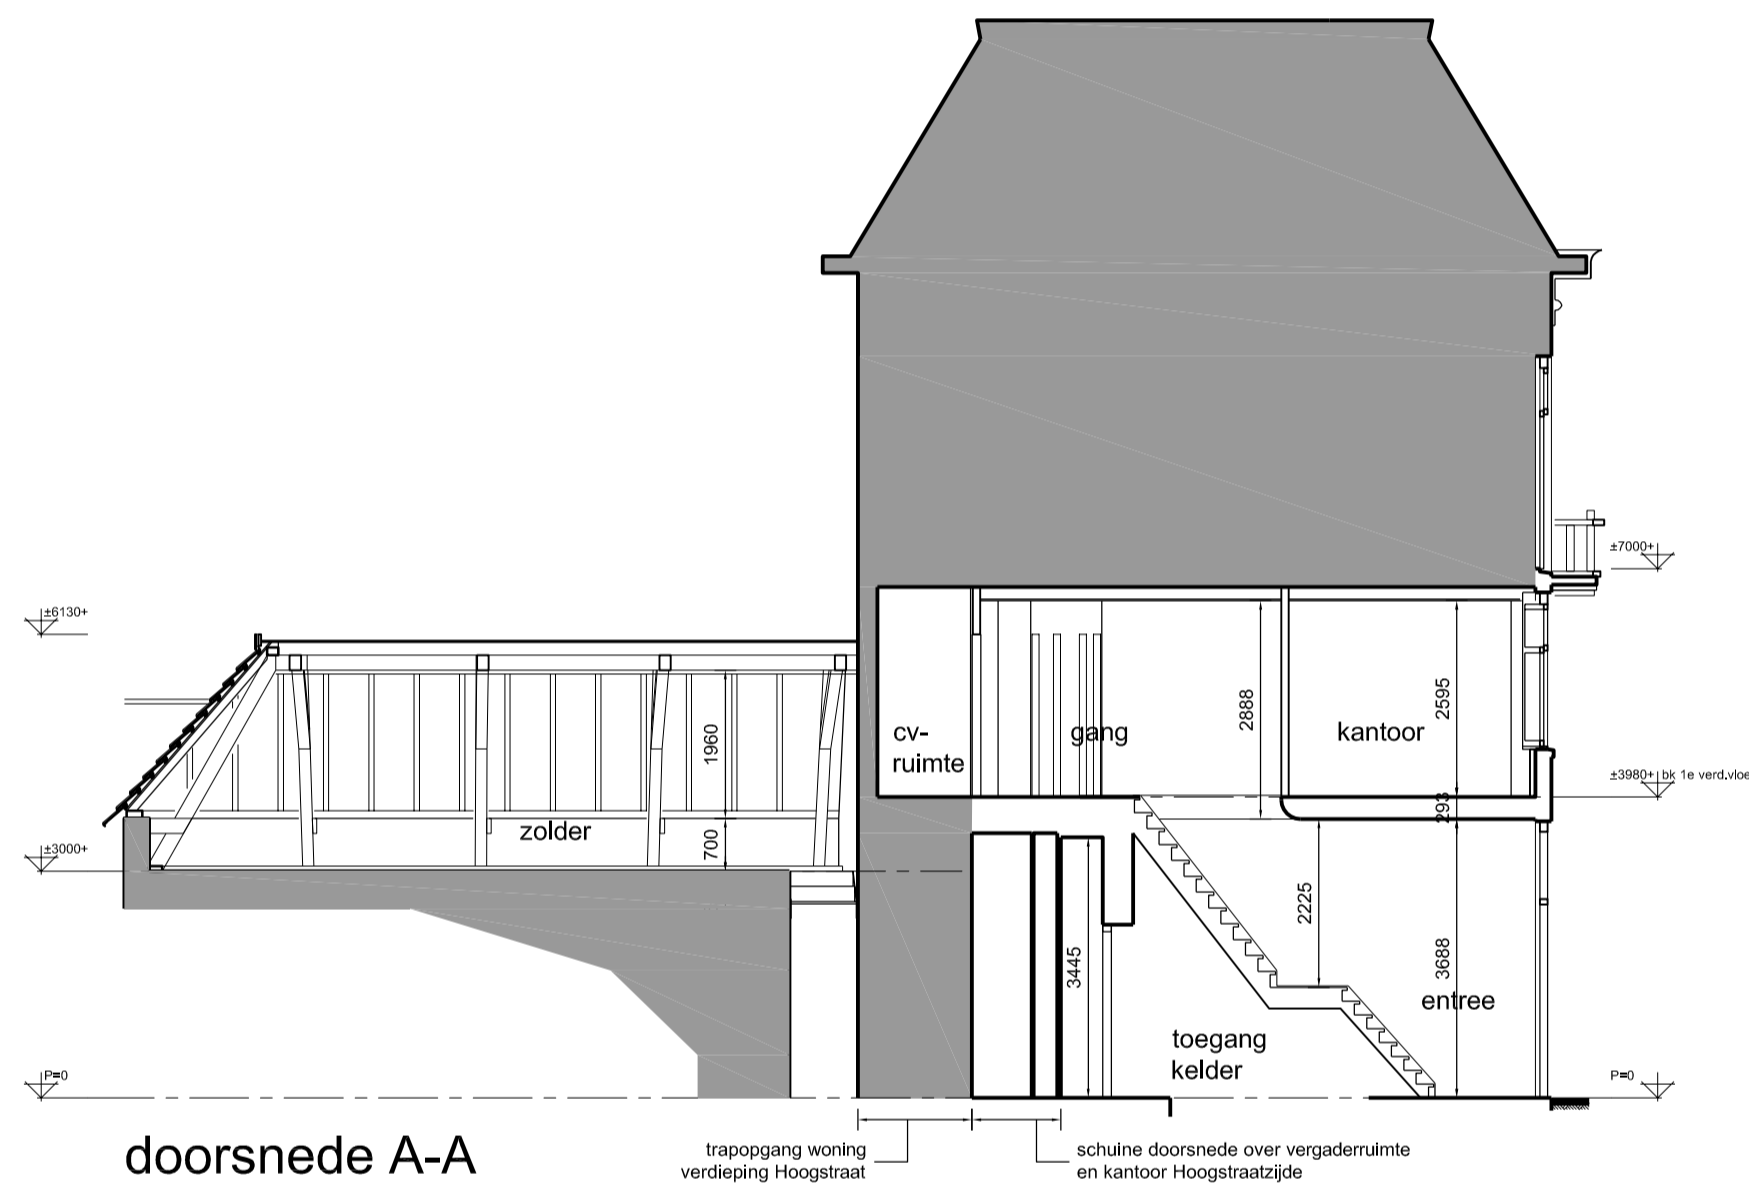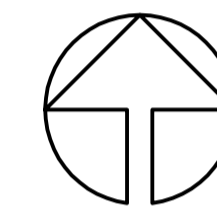


doorsnede A-A

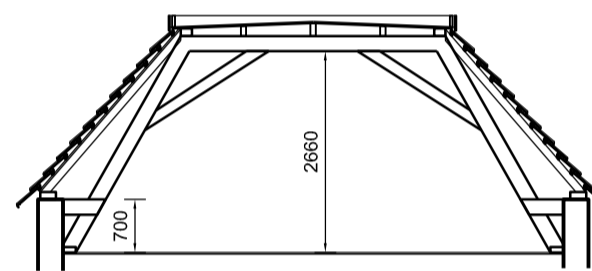


doorsnede B-B

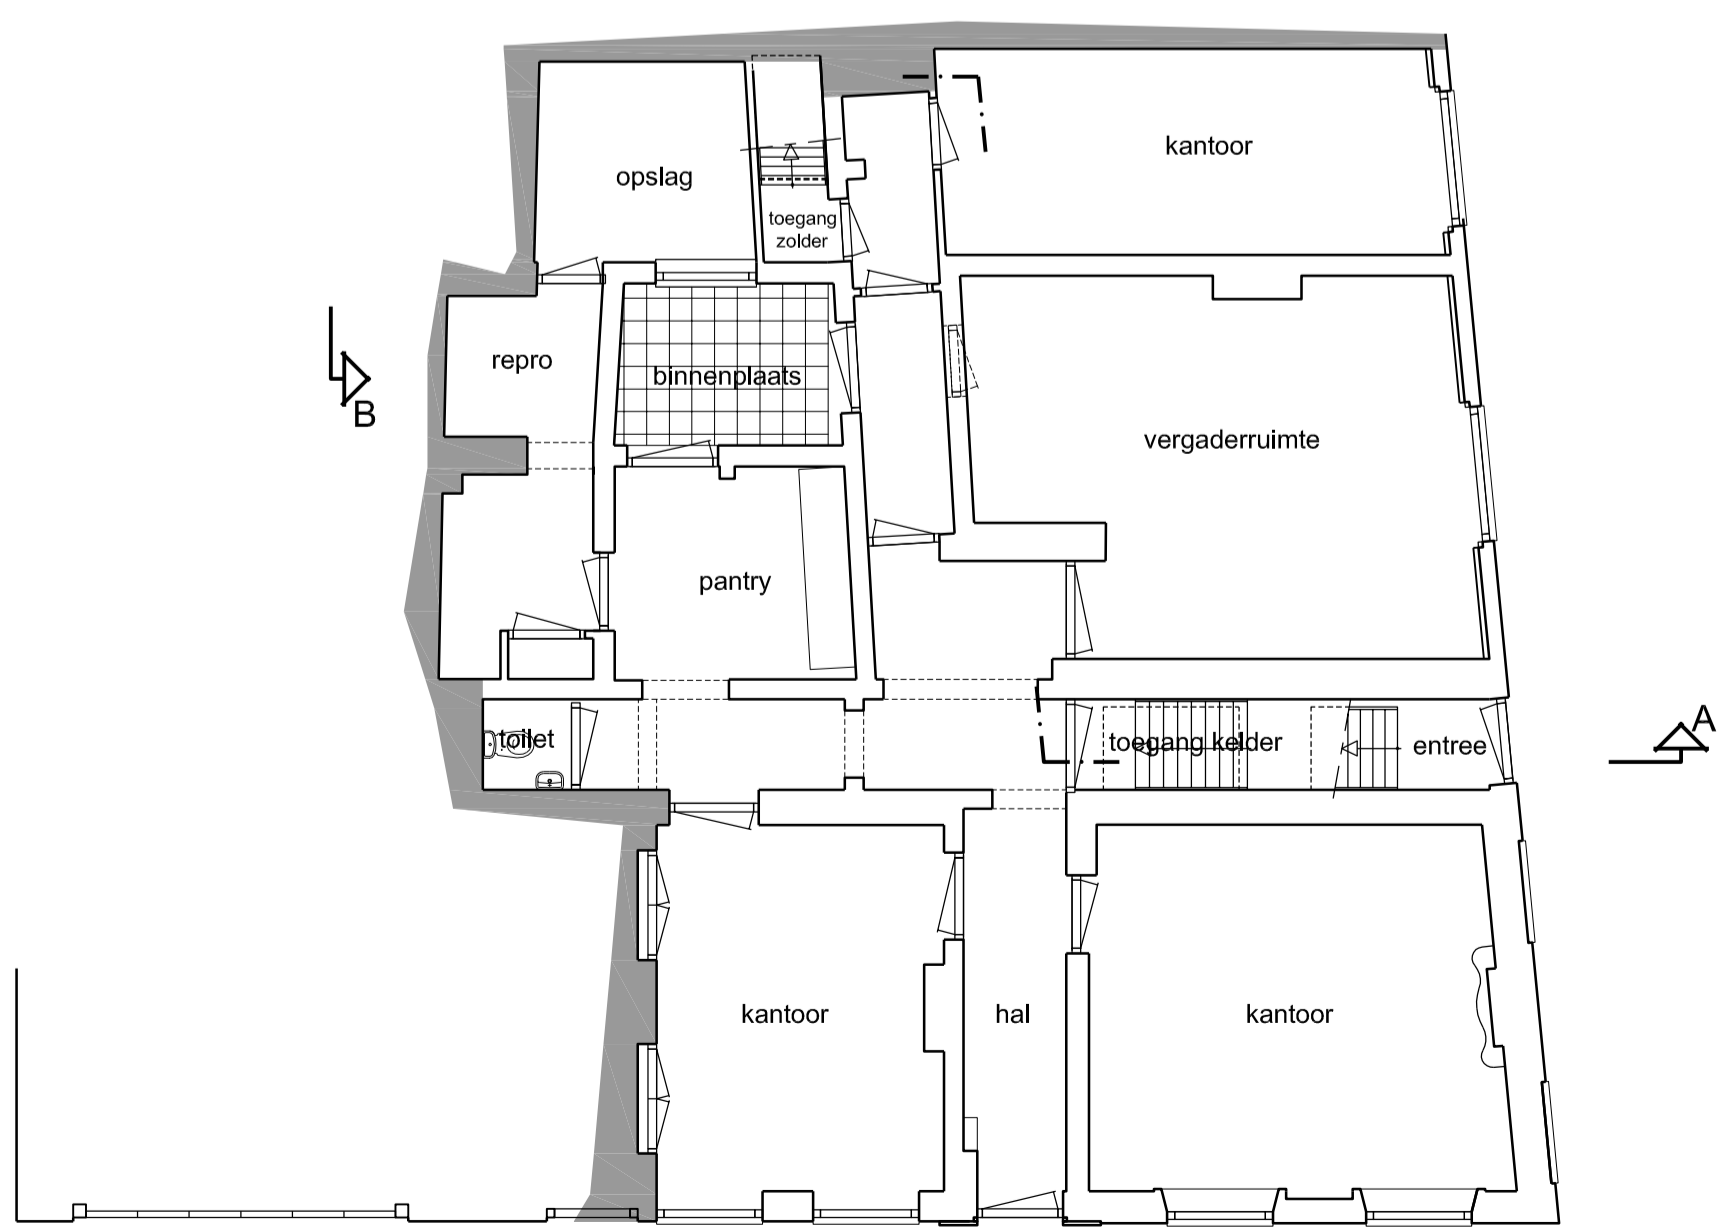

begane grond

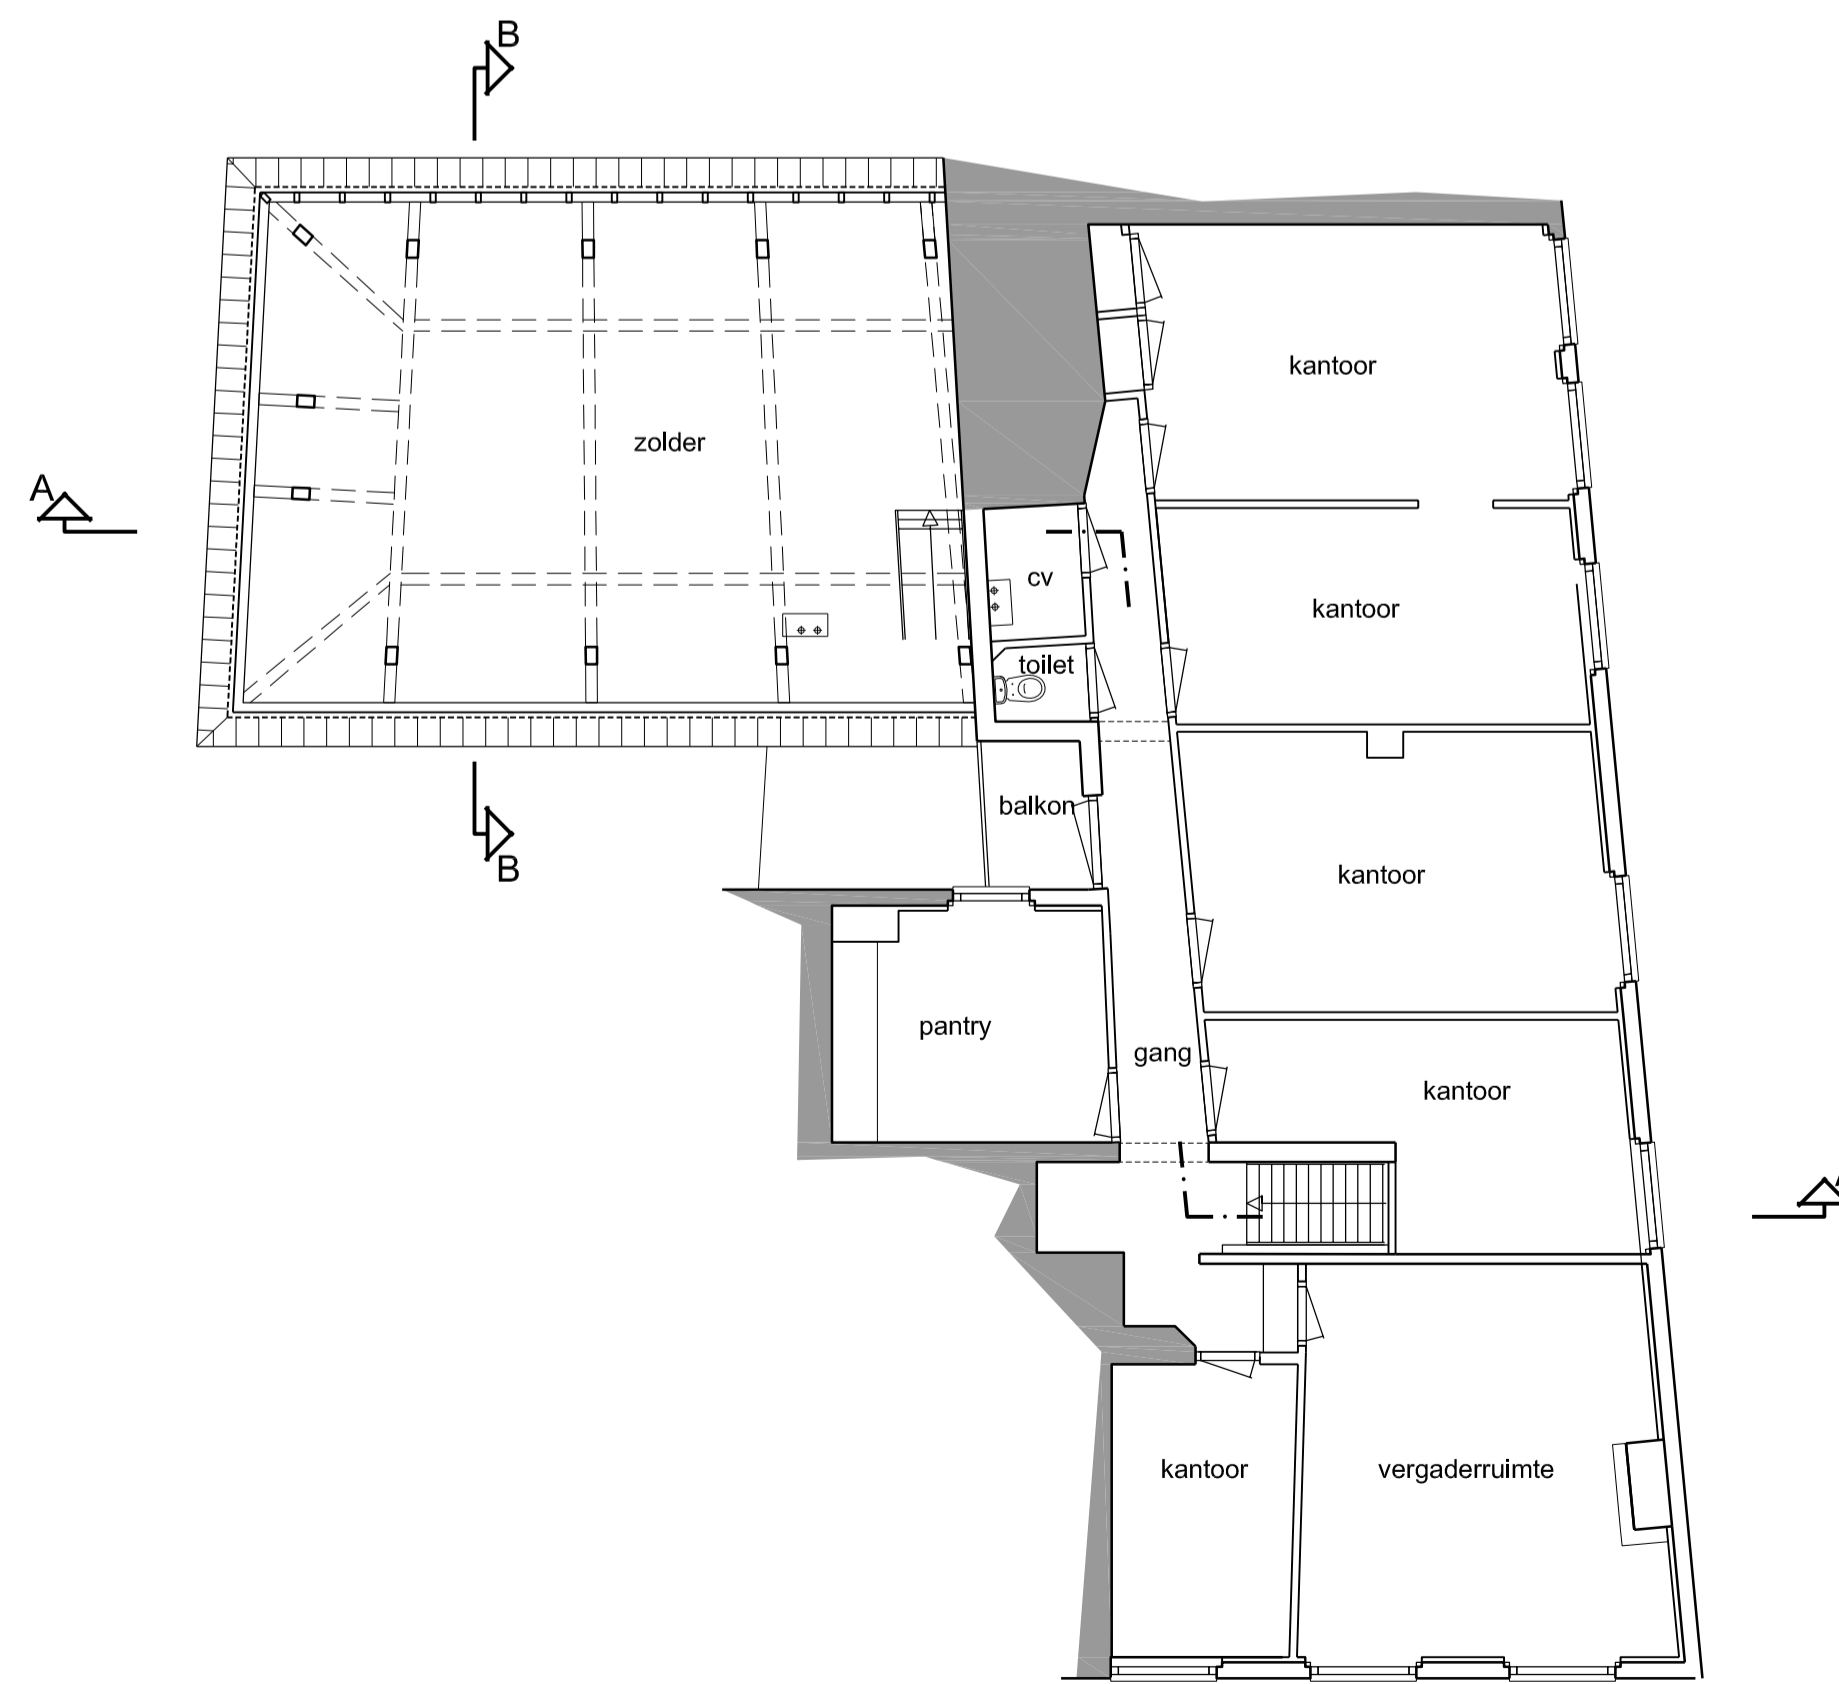

eerste verdieping

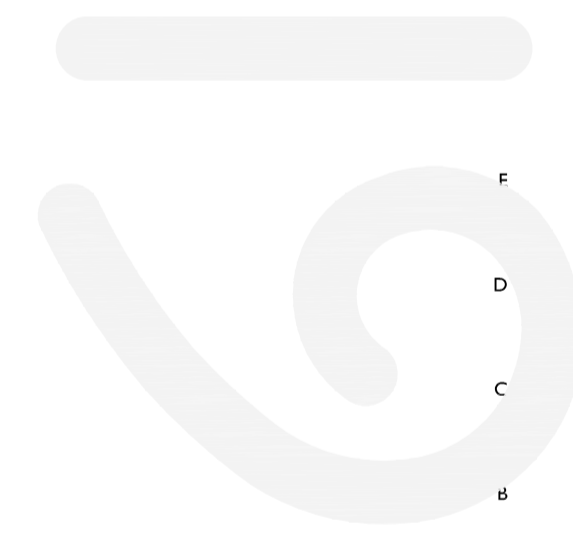

19thetatelier
 architecten

DATUM
 13 04 17

SCHAAL
 1:100

FORMAAT
 A1

TEKENAAR
 MV

ONDERWERP
 bestaande toestand

TEKENINGNUMMER
 BT-01

WERKNUMMER
 17.1047

OPDRACHTGEVER
 Muller BOG

PROJECT
 verbouw Harm Smeengekade 7
 te Zwolle

concept