begane grond

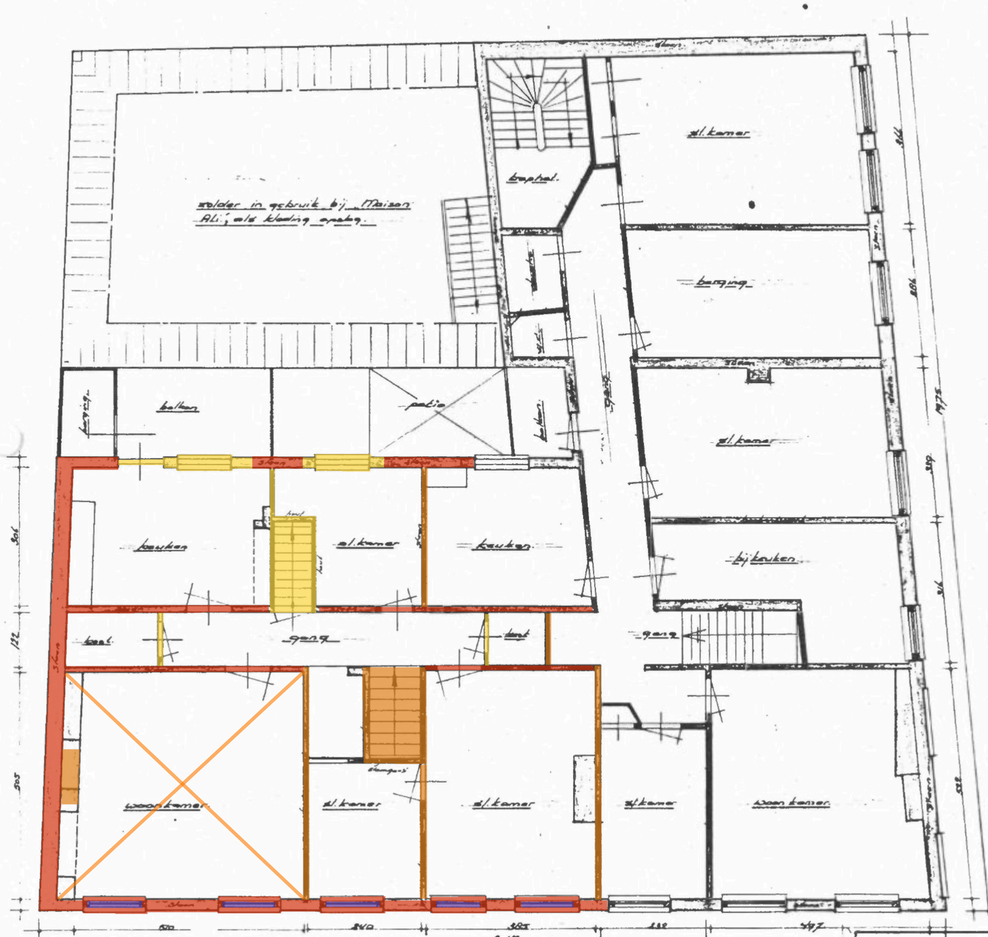

1e Verdieping.

OPENBARE WERKEN ZWOLLE		
BESTEK:	AFD: monumentenzorg	SCHAAL: 1:50
DIENST:	Herm Smeengetode 7: plattegrond begane grond best. toestand	BLADNR.: 3
AFD. CHEF:		ARCHIEFNR.:
FORMAAT: A4	GET.: 30-11-77 WIJZIGINGEN	MZ-873
	GEC.:	
	GEZ.:	

OPENBARE WERKEN ZWOLLE		
BESTEK:	AFD: monumentenzorg	SCHAAL: 1:50
DIENST:	Herm Smeengetode 7: plattegrond 1e Verd. bestaande toestand	BLADNR.: 4
AFD. CHEF:		ARCHIEFNR.:
FORMAAT: 60x60	GET.: WIJZIGINGEN	MZ-874
	GEC.:	
	GEZ.:	

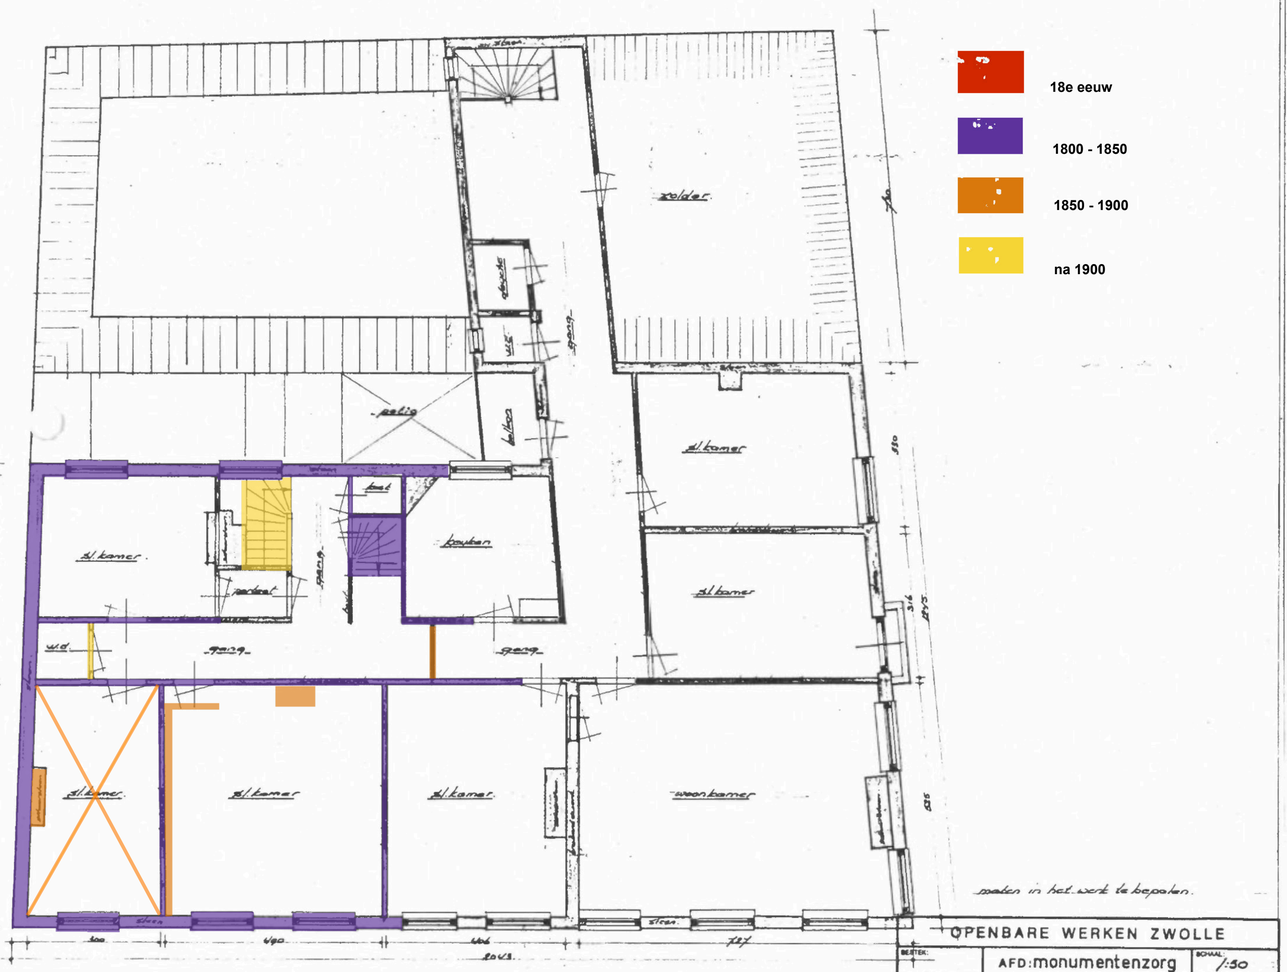

2e verdieping.

OPENBARE WERKEN ZWOLLE		
BESTEK:	AFD: monumentenzorg	SCHAAL: 1:50
DIENST:	Herm Smeengetode 7: plattegrond 2e Verd. bestaande toestand	BLADNR.: 5
AFD. CHEF:		ARCHIEFNR.:
FORMAAT: A4 x 60	GET.: 30-11-77 WIJZIGINGEN	MZ-875
	GEC.:	
	GEZ.:	

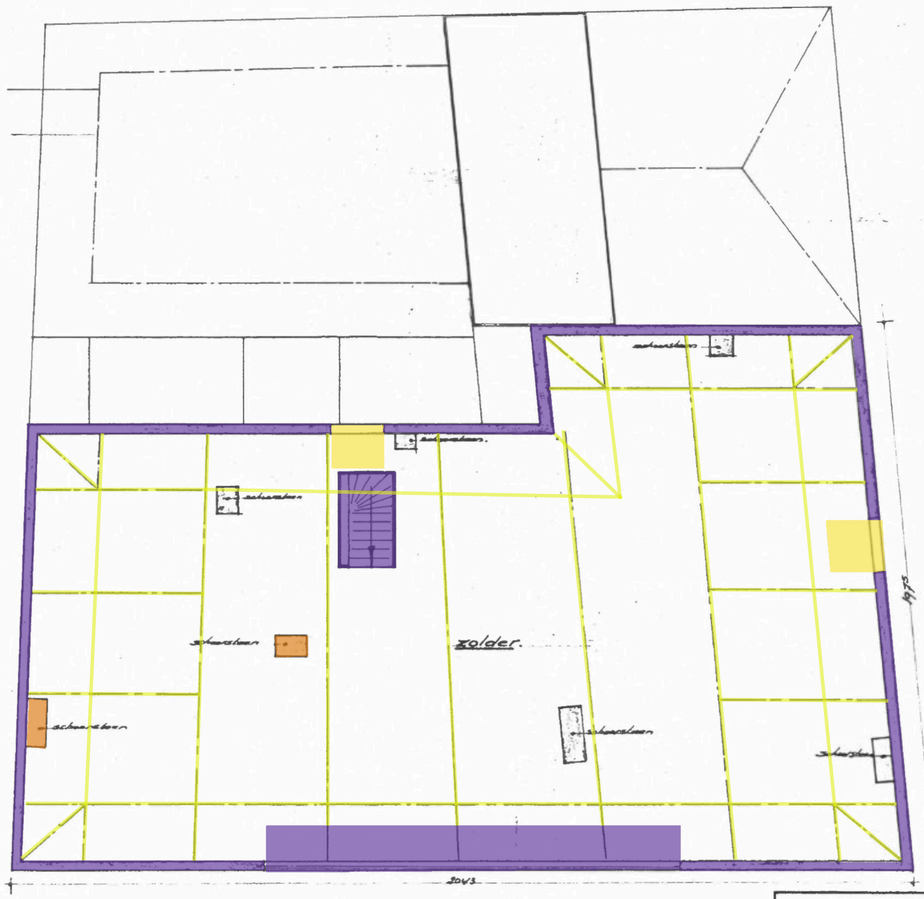

OPENBARE WERKEN ZWOLLE		
BESTEK:	AFD: monumentenzorg	SCHAAL: 1:500
DIENST:	Herm Smeengetode 7: plattegrond zolder bestaande toestand	BLADNR.: 6
AFD. CHEF:		ARCHIEFNR.:
FORMAAT: 60x60	GET.: 30-11-77 WIJZIGINGEN	MZ-876
	GEC.:	
	GEZ.:	