VOORGEVEL

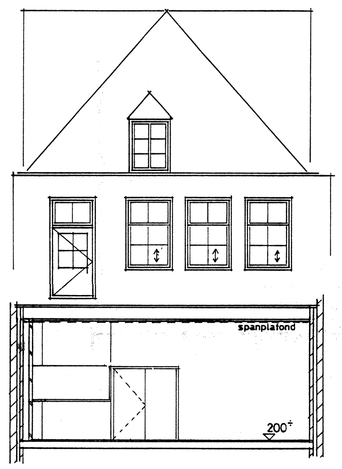

ACHTERGEVEL + DRSN A-A

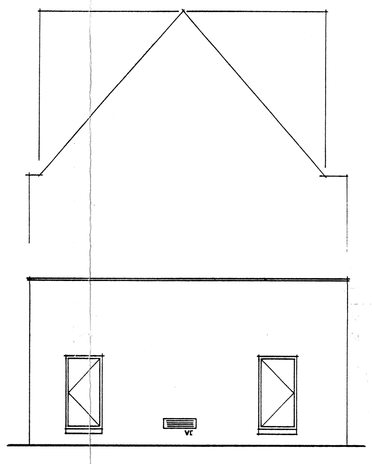

ACHTERGEVEL

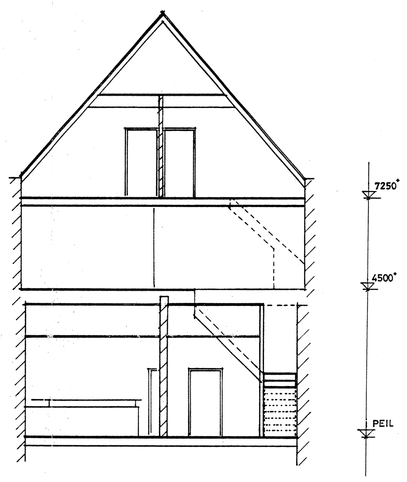

DOORSNEDE B-B

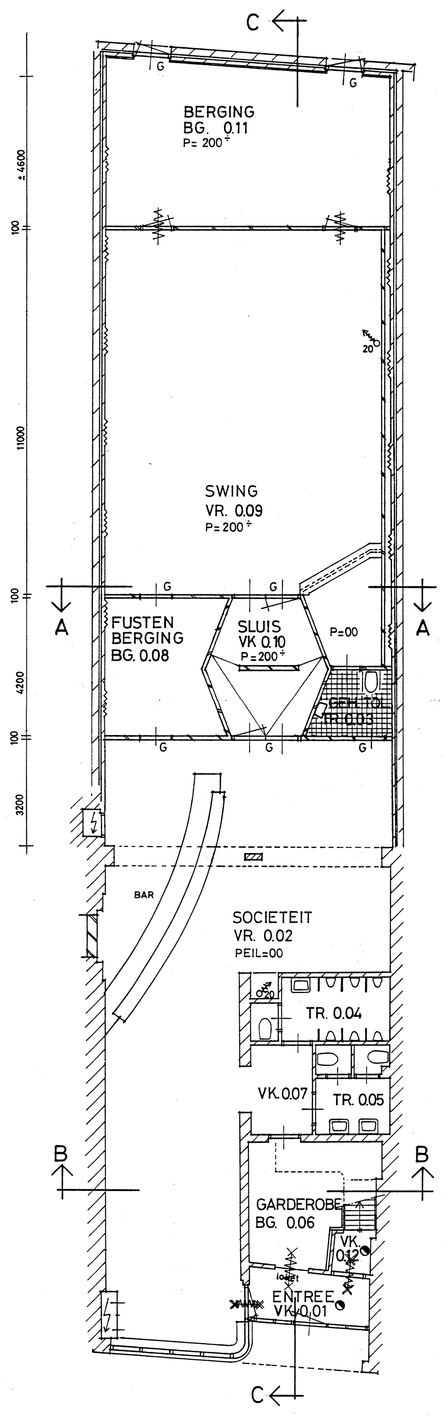

BEGANE GROND

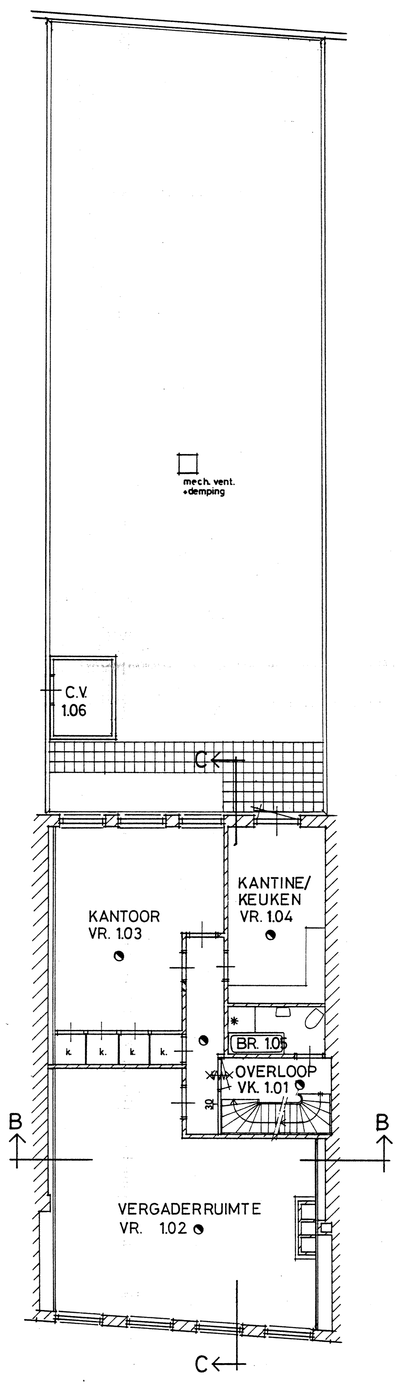

1 VERDIEPING

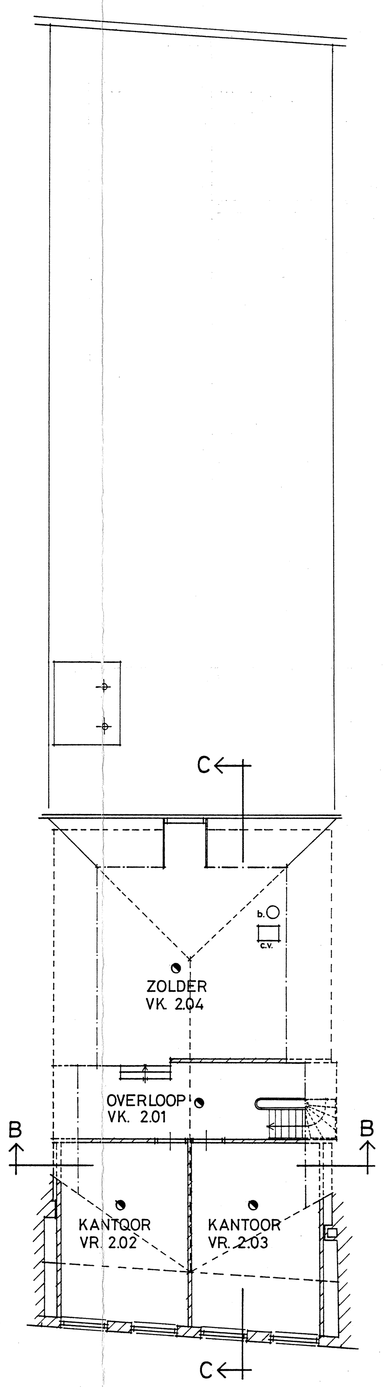

2 VERDIEPING

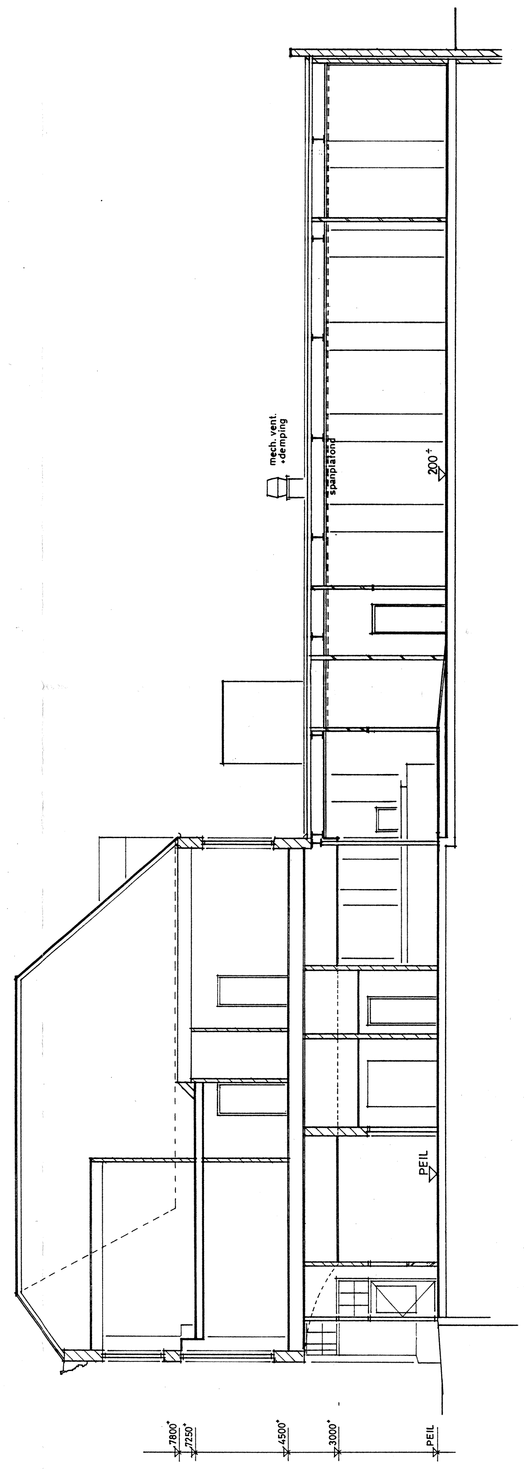

DOORSNEDE C-C

VOOR OVERIGE BRANDWERENDE VOORZIENINGEN ZIE B 03

toegevoegd bij besluit van burgemeester en wethouders van Zwolle
4369
d.d. 28 NOV. 1997
No.: 973...0290
SECRETARIS

RENVOOI

	metselwerk nieuw	f.	fornuis	hwa.	hemelwaterafvoer
	metselwerk bestaand	kk.	koelkast	stl.	standleiding
	gewapend beton	wm.	wasmachine	dwa.	drukwaterafvoer
	prefab beton	vw.	vaatwasmachine		aansl. op gem. riool
	dragende wand	mk.	meterkast	os.	ontstopp. stuk
	l. scheidingswand	wk.	werkkast		syphon
	schoonwerk wand	hlk.	hang-legkast	ka.	keuken aanrecht afv.
	vuilwerk wand	lk.	legkast	op.	ontspanning riool
	stucadoorafwerking	hk.	hangkast	kb.	kiezelbak
	tegelafwerking	pb.	postbus	cv.	c.v.ketel+w.w.voorz.
	rollaag	+ d.	douche	rk.	rookgas kanaal
	draairichting deur	bk.	badkuip	vk.	ventilatie kanaal
	zelfsluitende deur	wt.	wastafel	vr.	ventilatie rooster
	brandwerende deur	hb.	handwasbak	vs.	ventilatie schuif
G	geluidwerende uitvoering	wc.	watercloset	v.	ventilatie
		ug.	uitstort gootsteen	g.	geiser
		sp.	schoonput	b.	boiler
		mv.	mech. ventilatie		

VR	verblijfsruimte	30	30min. brandwerend	$	paniek opener
VK	verkeersruimte	60	WBDBO 60min.	va.100	vloerafsch. hg. 100cm
BR	douche/badruimte	20	brandslanghaspel 20m	T 1.1	trap, breed 110cm
TR	toiletruimte		brandcompartiment	WW.	warmwater voorziening
BG	bergruimte		vluchtweg aanduiding		brandmeldinstall.+object bewaking+ontruim. alarm
BU	buitenruimte				
OR	onbenoemde ruimte				

buro h.l.h. architecten en ingenieurs

ir. n. v.d. horst b.i.
j. lamberts
h.e. havers
walstraat 18
8011 NT zwolle
tel. 038 - 4227931

REHABILITATIE SOCIETEITSRUIMTE EN KANTOREN KAMPERSTR. 17 ZWOLLE

BESTEKTEKENING
NIEUWE TOESTAND

OPDRACHTGEVER C.O.C.
POSTBUS 1251 8001 BG ZWOLLE

werkn. 6342
dat. 25-08-97
sch. 1:100
blad B 05