


BEGANE GROND BESTAAND




TUSSENVERDIEPING BESTAAND

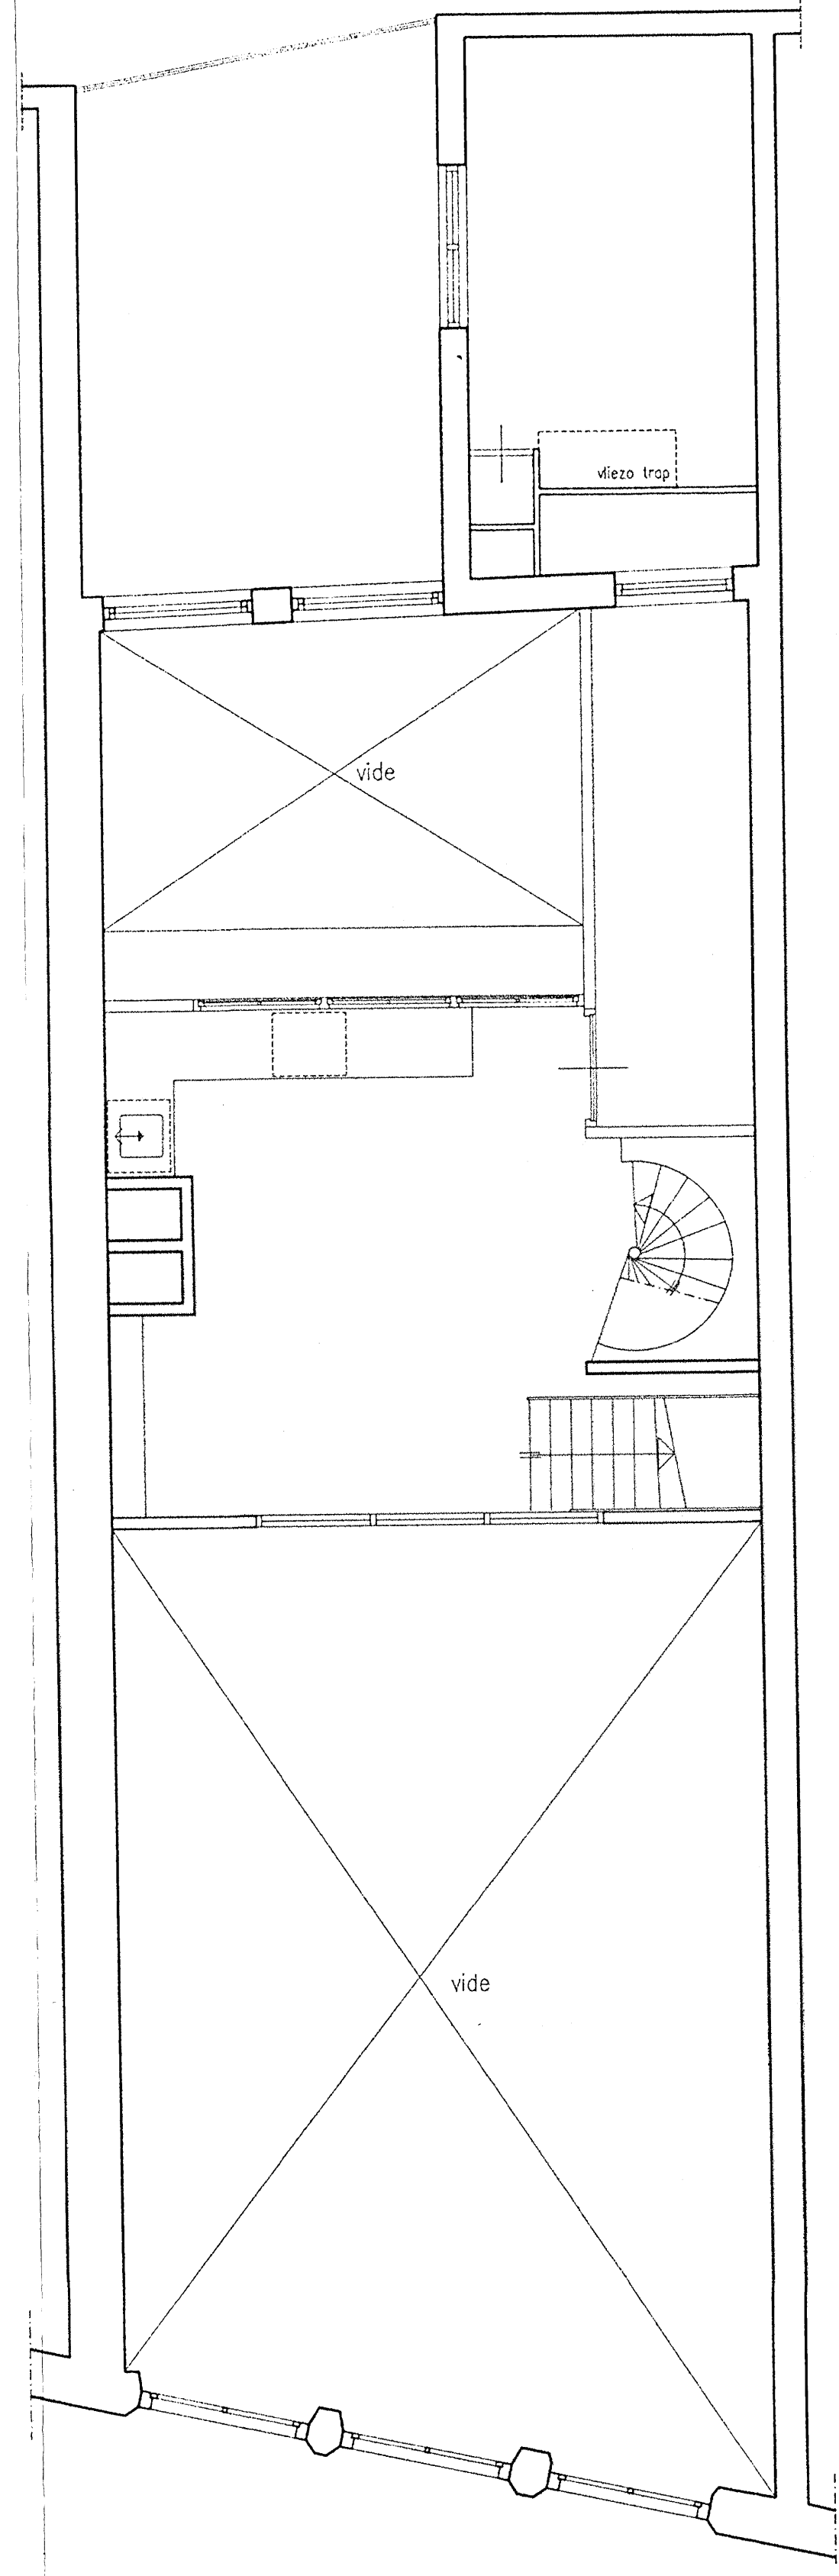


DOORSNEDE B-B BESTAAND

alternatief verlichting
handverkoop kasten zonder koof uitlichten handverkoop kasten en balie d.m.v. luxline 65 van lumiance (prijs opnemen in offerte)

werkplaatsverlichting
inbouw inbouwspot van lumiance
wandarmatuur (uplight) merk en type in nader overleg

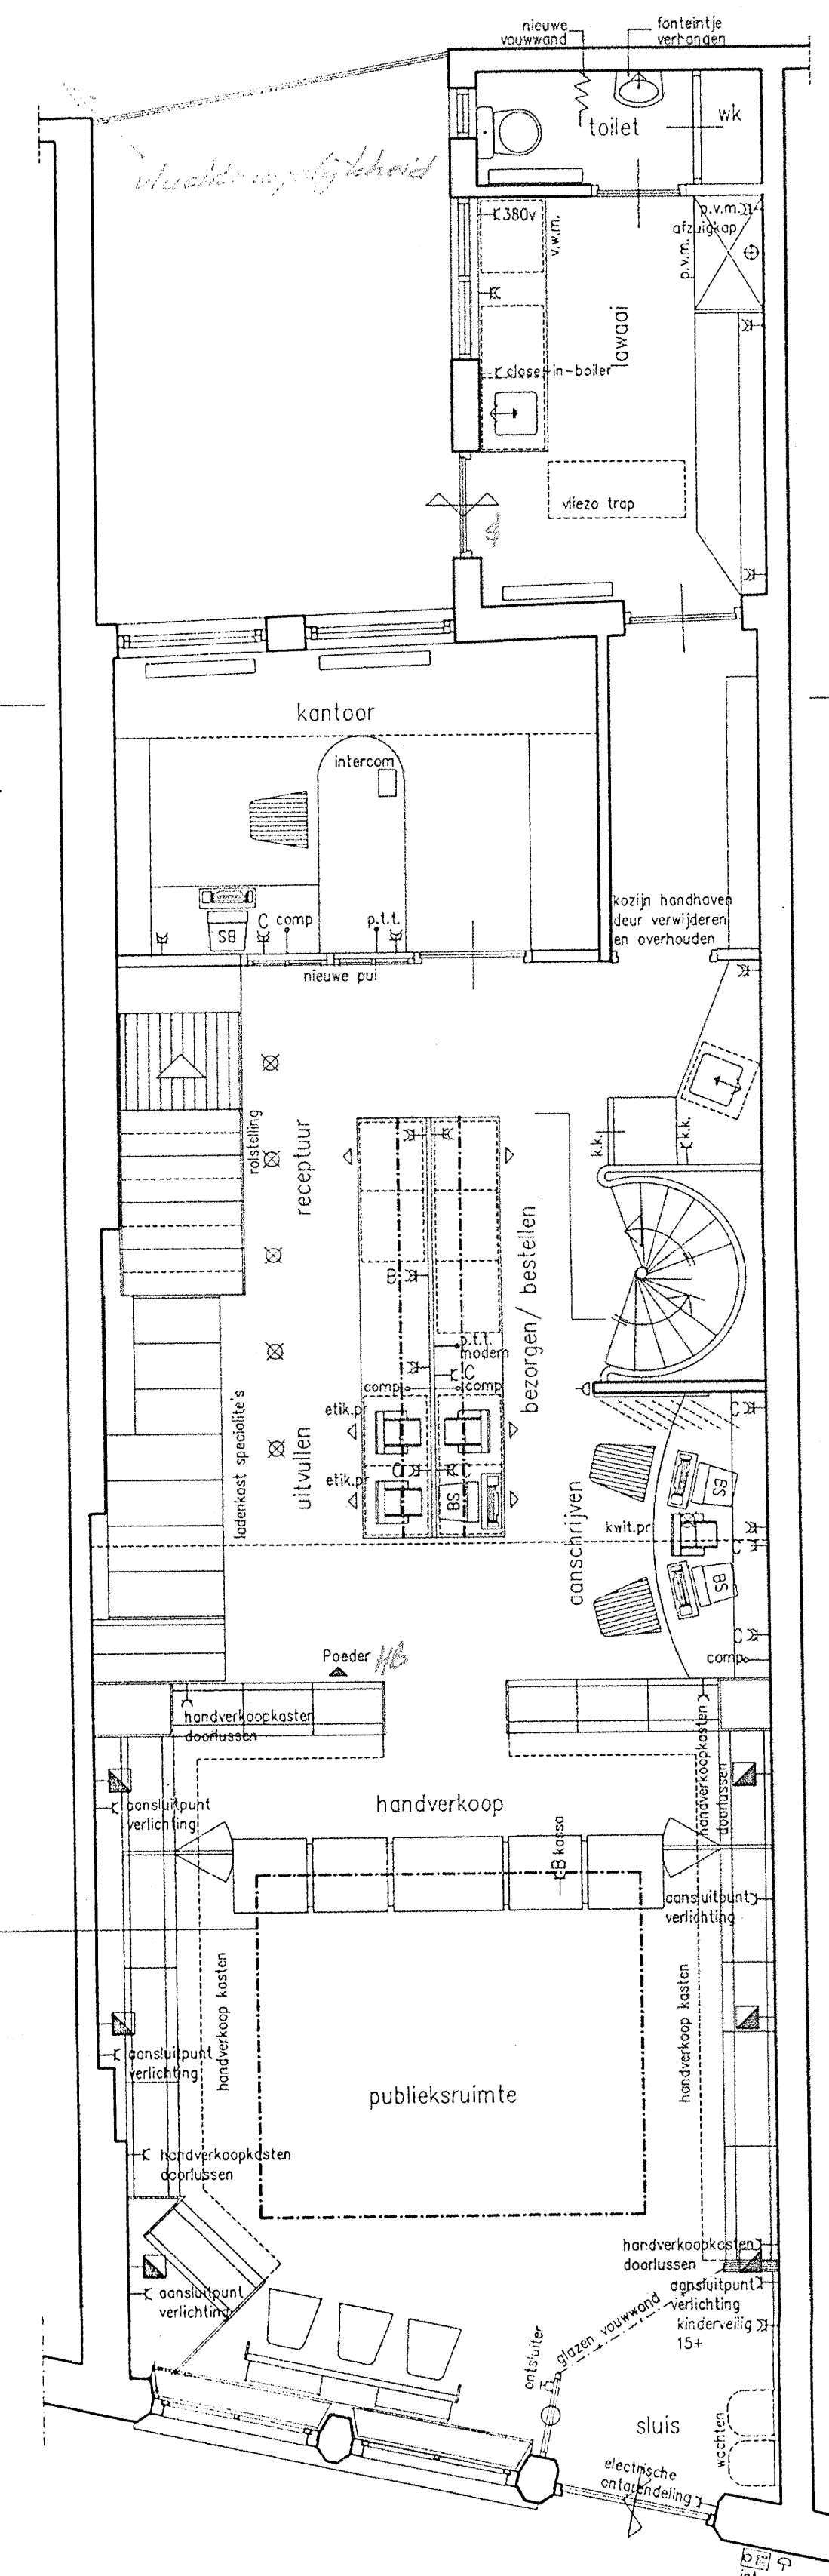

BEGANE GROND GEWIJZIGD

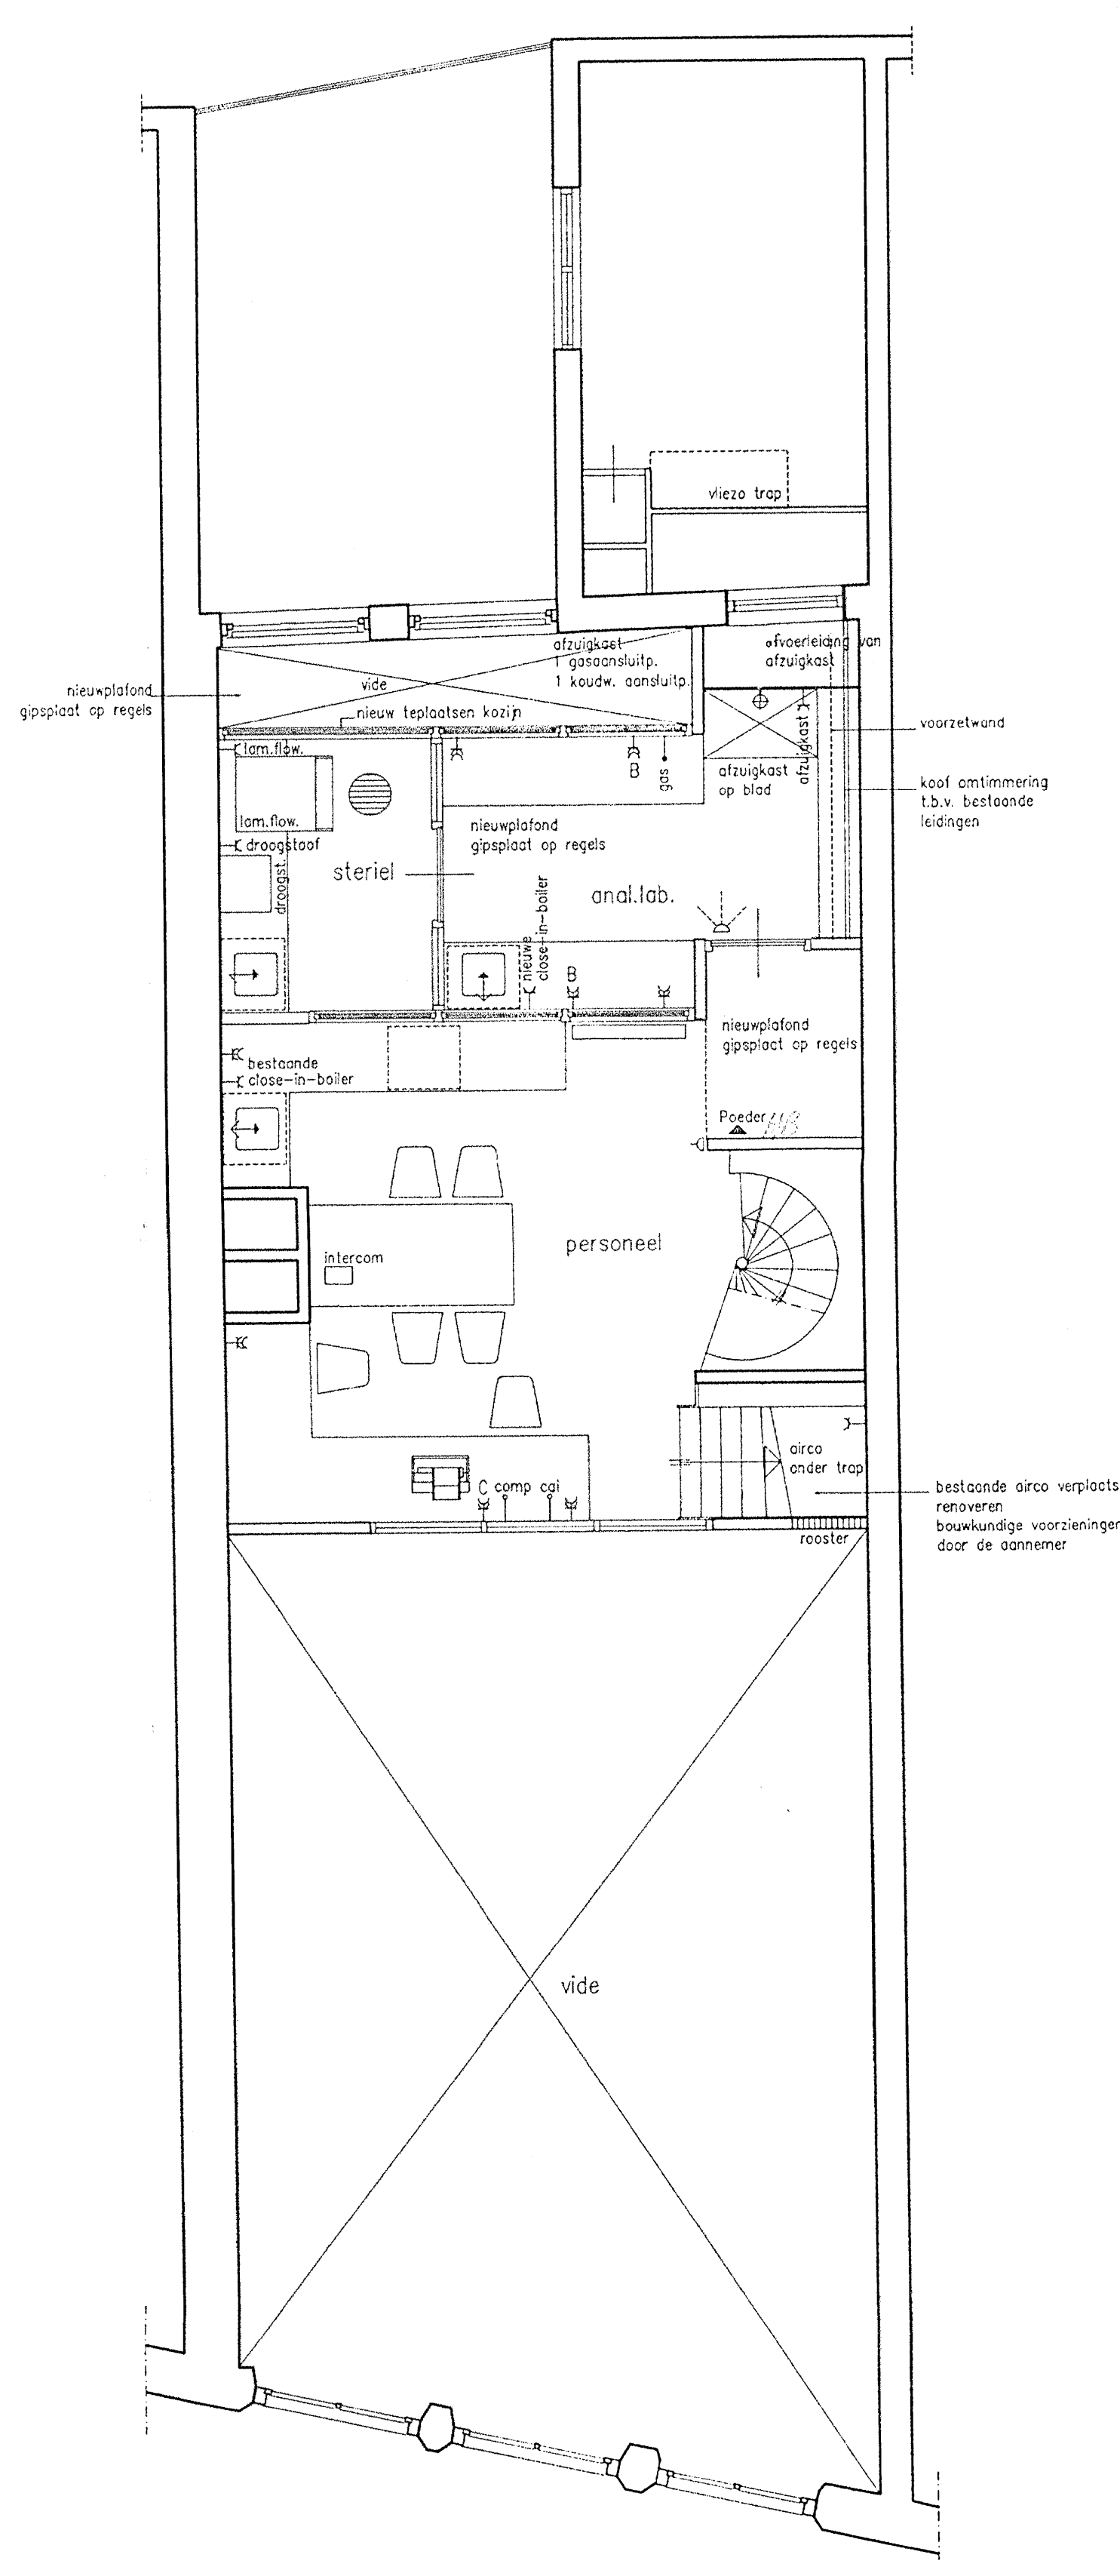


TUSSENVERDIEPING GEWIJZIGD




DOORSNEDE B-B GEWIJZIGD


- C enkelvoudige wandcontactdoos met randaarde
- E-B tweevoudige wandcontactdoos met randaarde
- E-B idem t.b.v. balansansluiting op aparte groep
- E-B idem t.b.v. balansansluiting op aparte groep
- E-C idem t.b.v. computeransluitpunt op aparte groep
- E-C idem t.b.v. computeransluitpunt op aparte groep
- E-C aansluitpunt t.b.v. intercom binnen
- E-C aansluitpunt t.b.v. intercom buiten
- E-C aansluitpunt t.b.v. deurbel
- E-C aansluitpunt t.b.v. schel
- E-C aansluitpunt PTT telefoon, datanet e.d.
- E-C aansluitpunt computer randapparatuur e.d.
- E-C aansluitpunt CAI televisie / radio antenne
- E-C aansluitpunt t.b.v. bijvoorbeeld (kookplaat) beeldscherm / toetsbord
- E-C in meterkast voorzien: groep computer, groep balans, groep dest.app., groep droogstroom, groep kookplaat, groep spoelmachine, groep boiler, x groepen elektro apotheek volgens tekening installateur, 2 groepen reserve
- E-C in nachterverblijf tweede verdieping: intercom, schel, P.T.T., C.A.I.
- overzichtsprinter
- kantoor / etikettenprinter
- Poeder blusser deur zelfsluitend deur brandverend meterkast
- koudwaterkraan met wartsel
- koud/warmwaterkraan met wartsel
- nooddouché

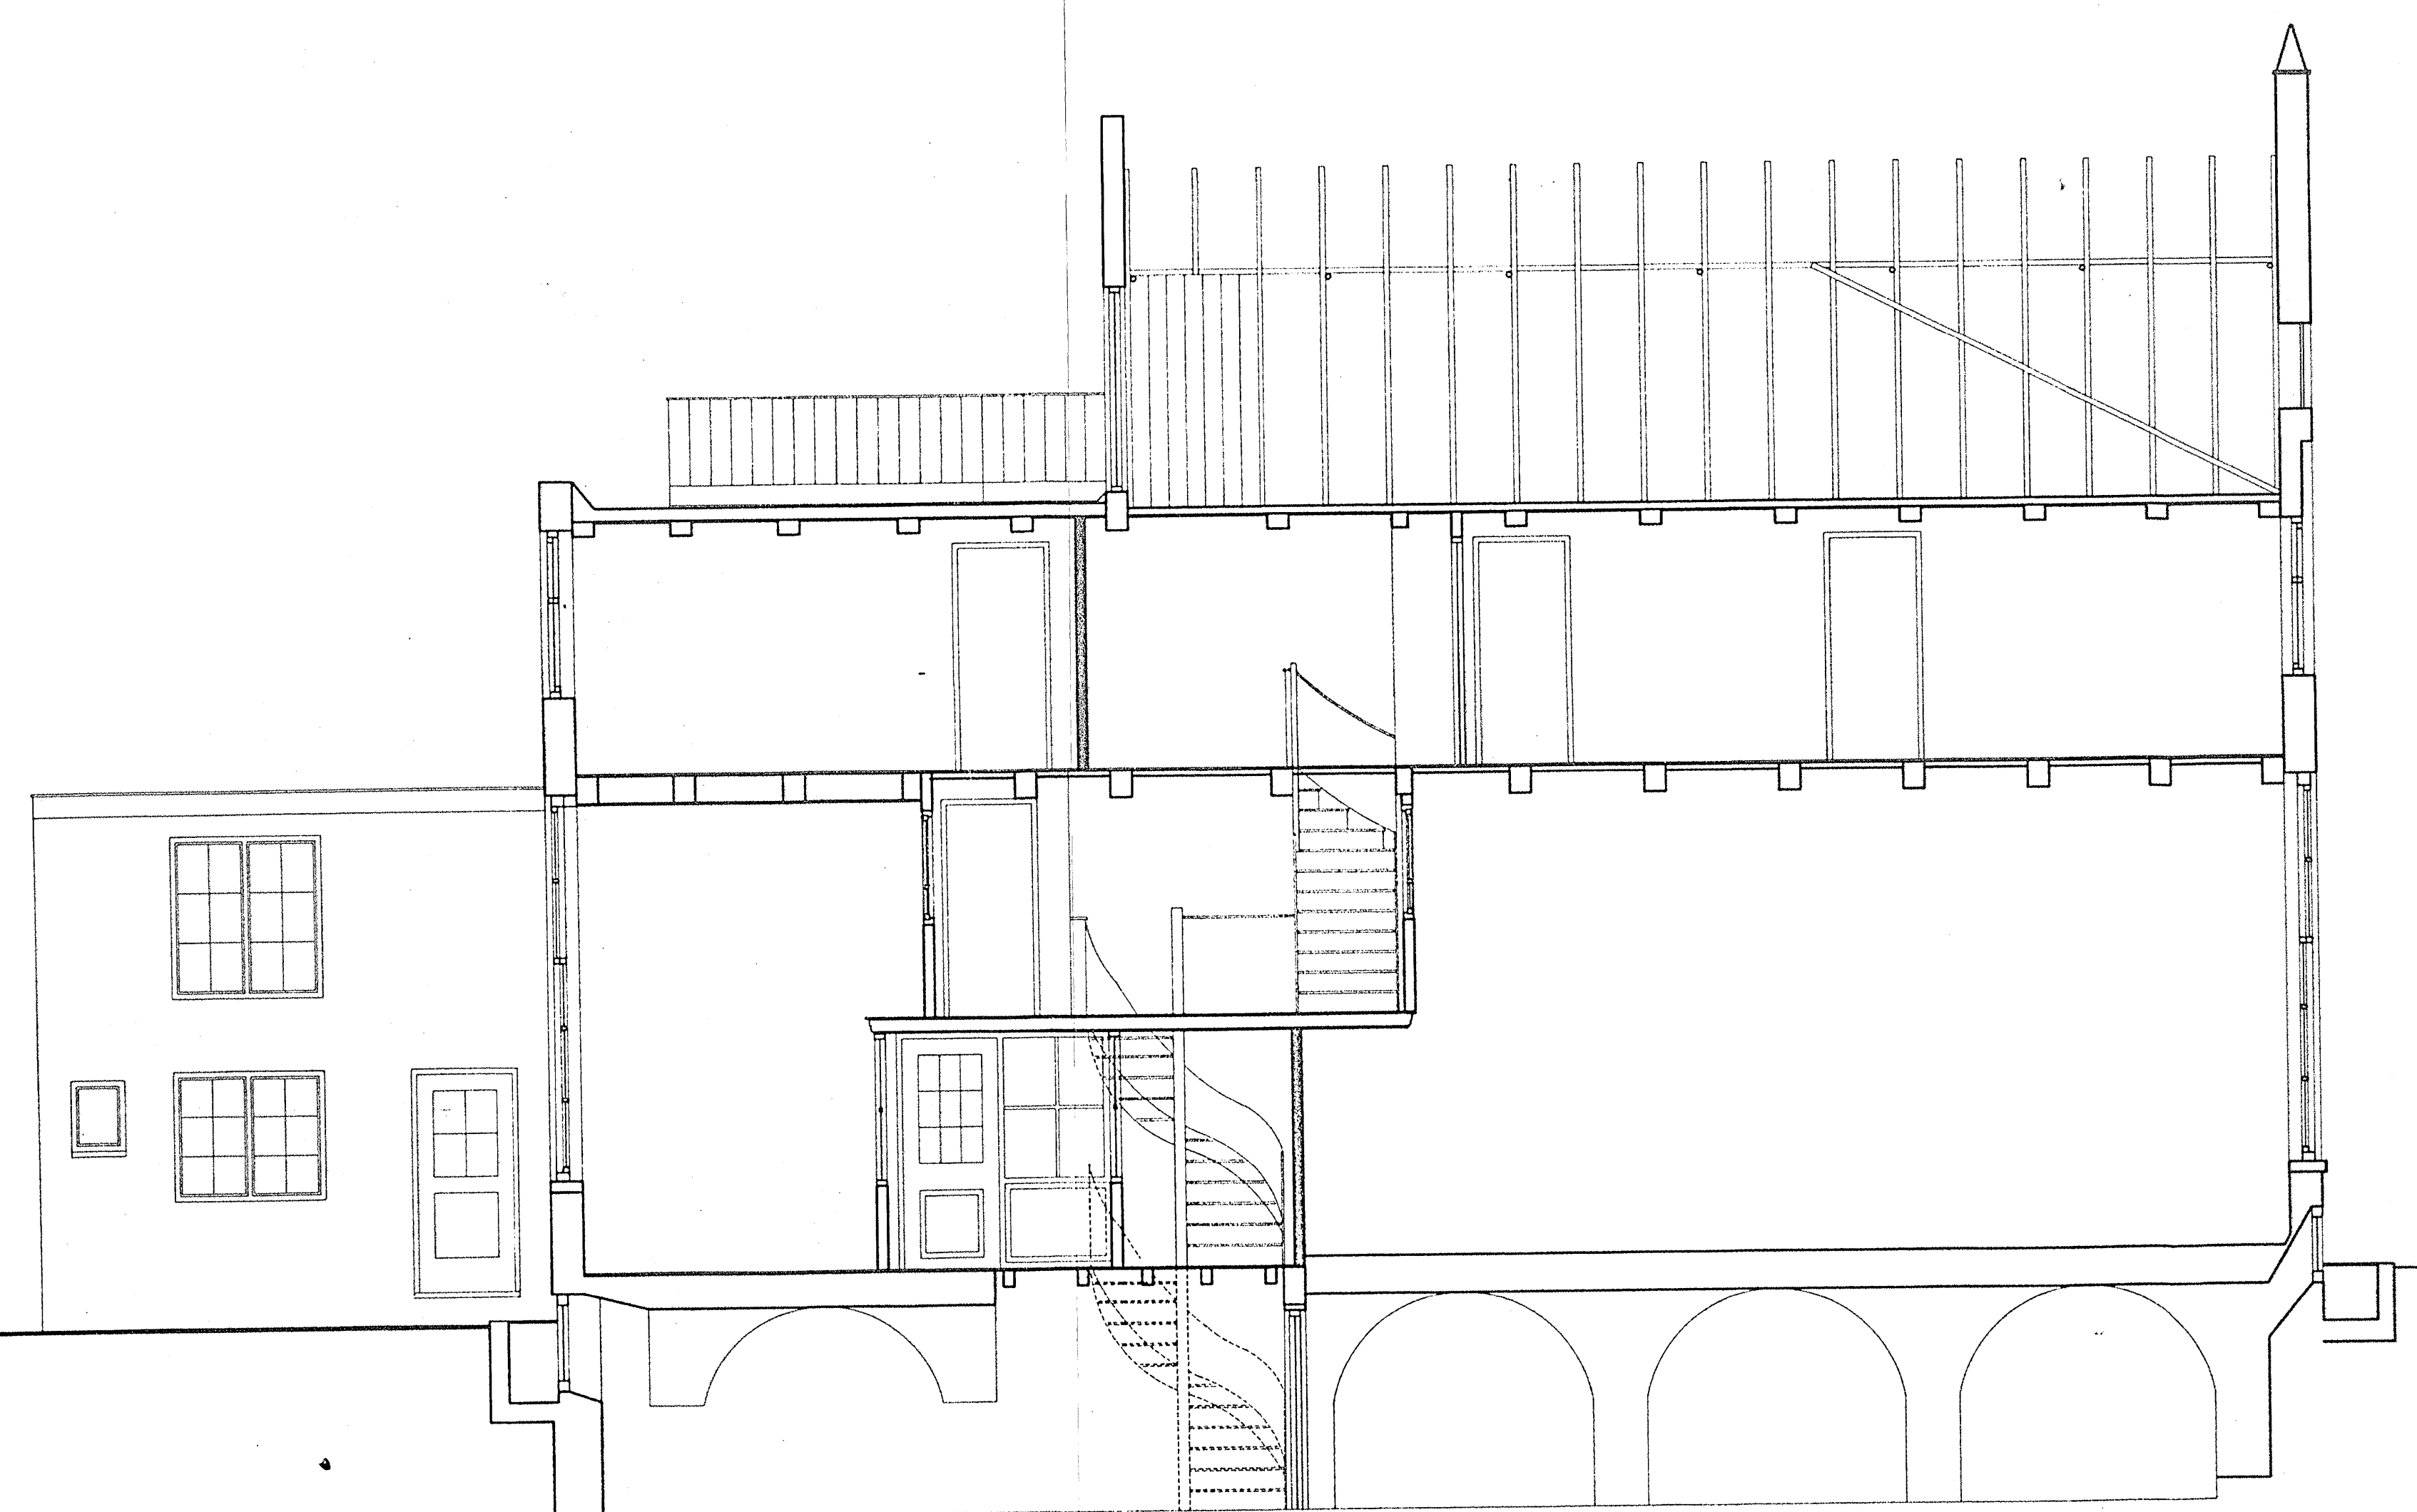

DOORSNEDE C-C BESTAAND

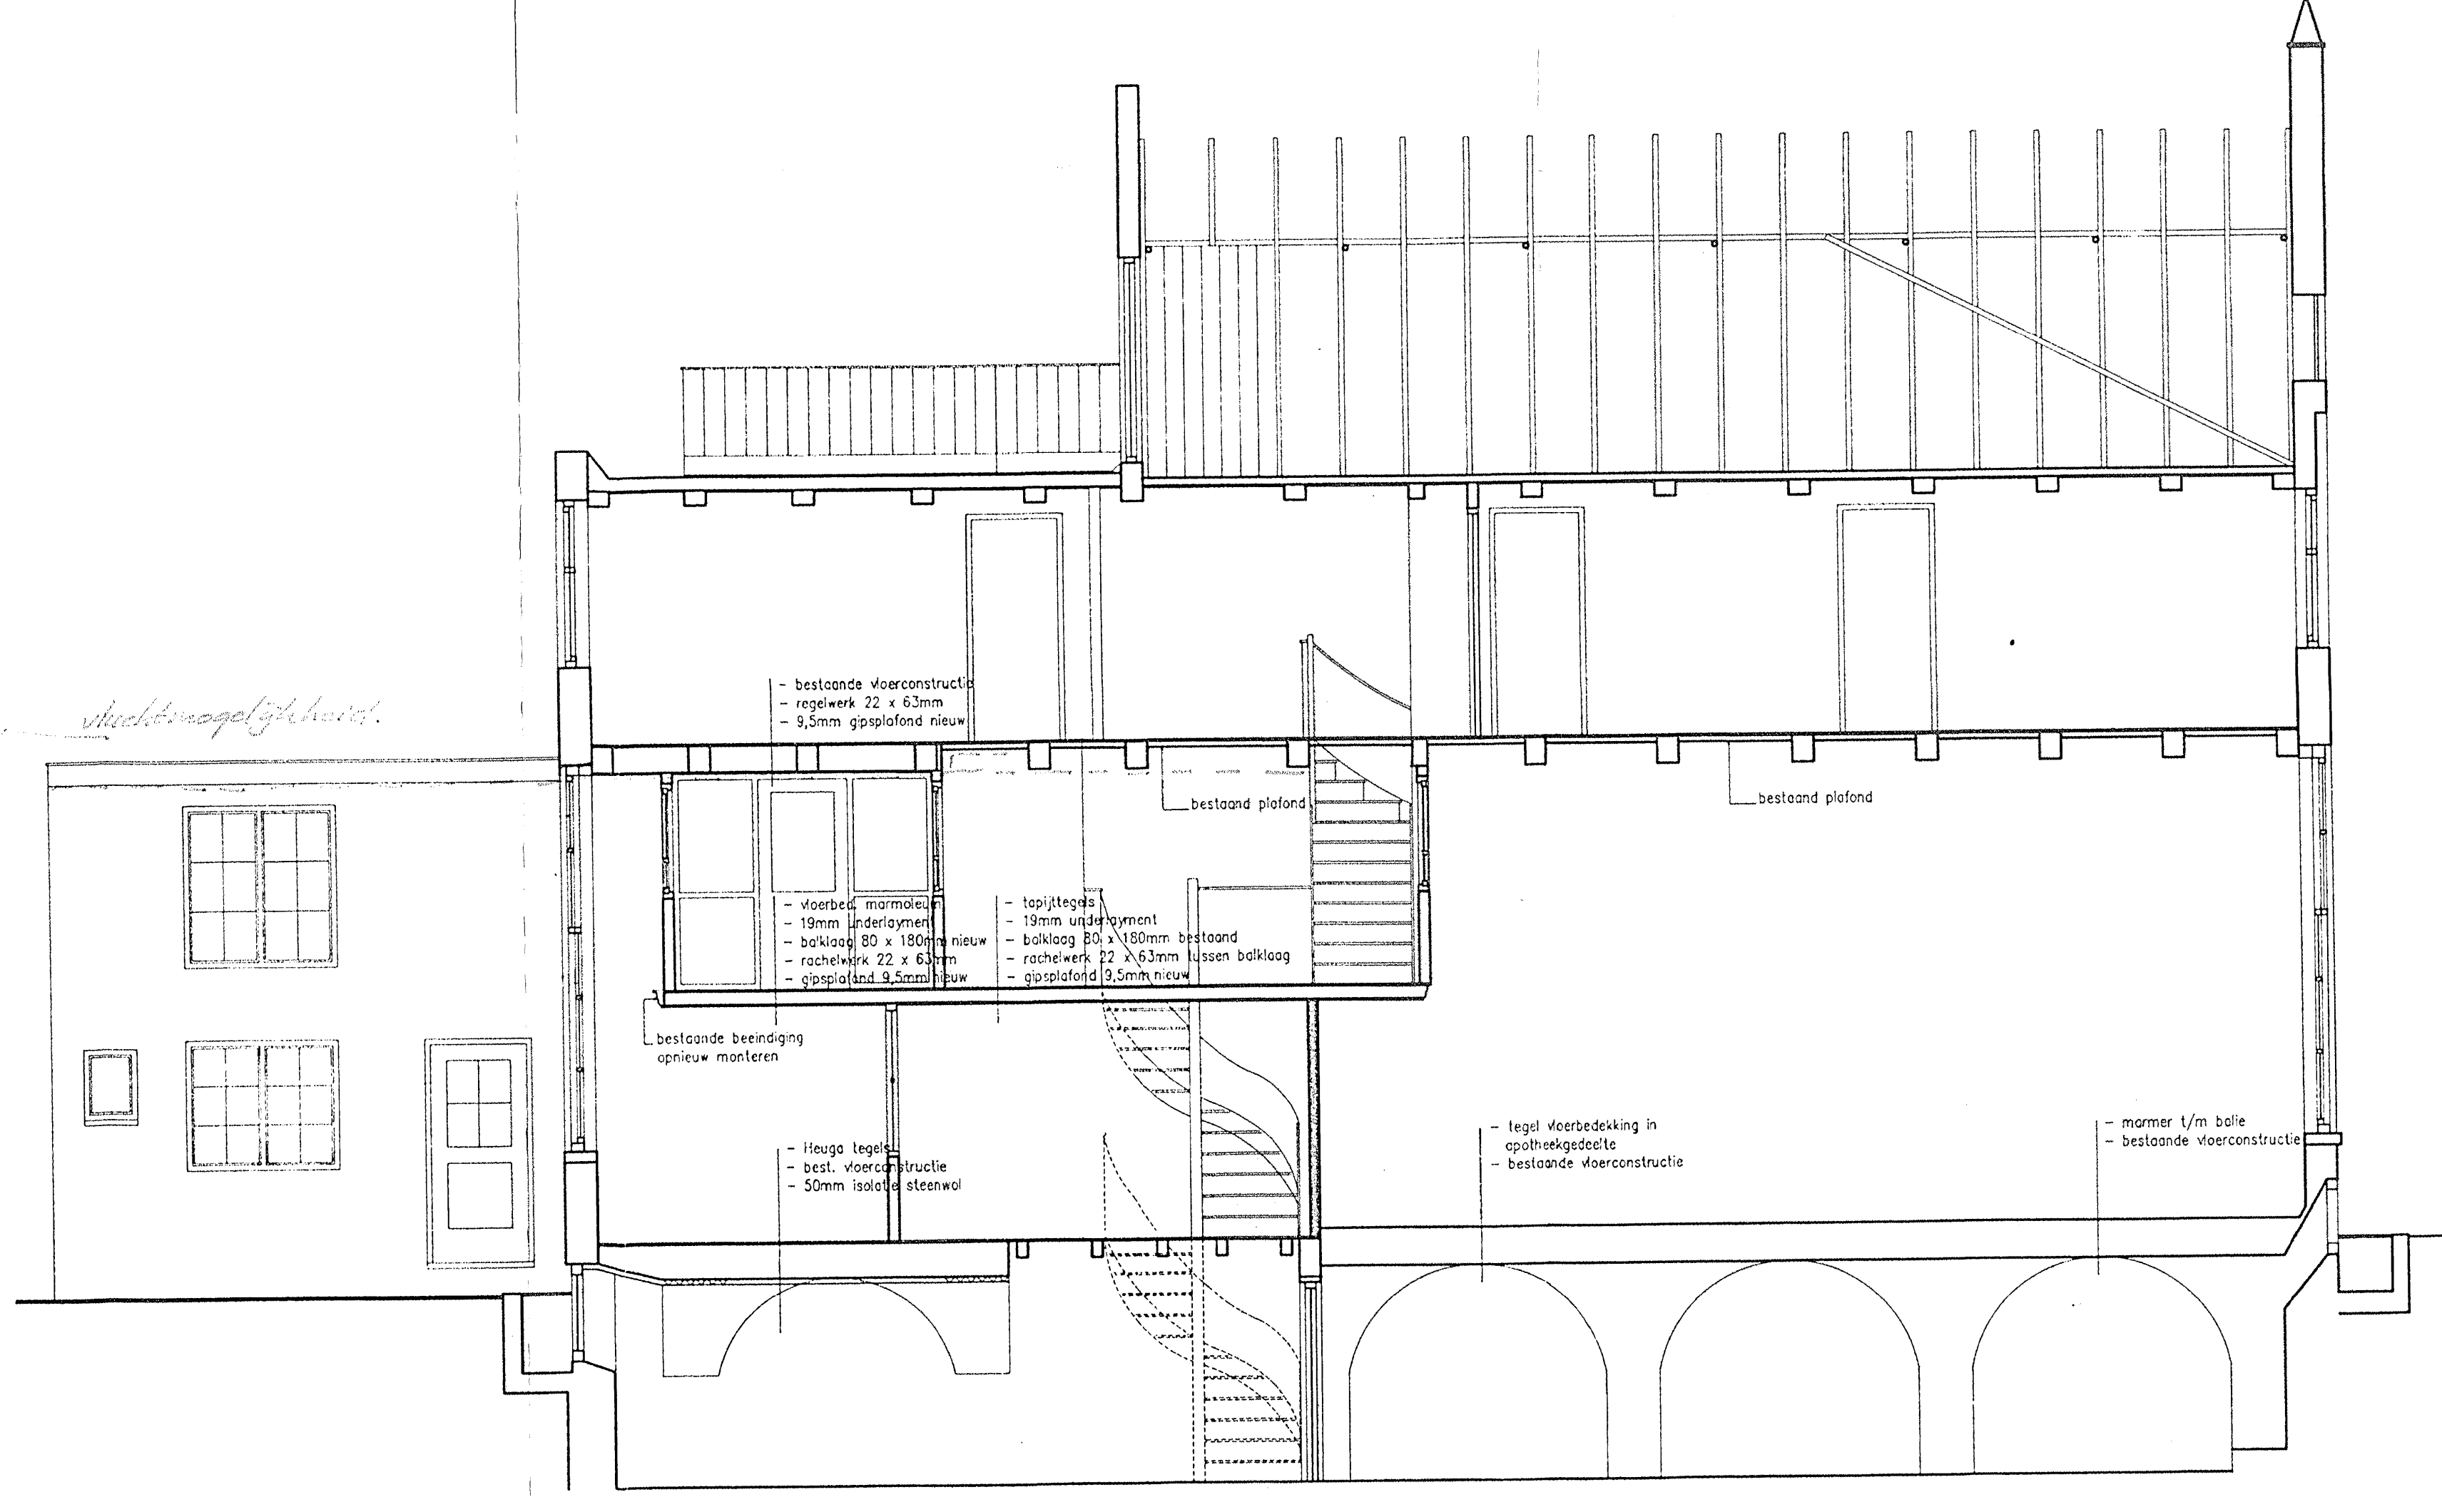

DOORSNEDE C-C GEWIJZIGD

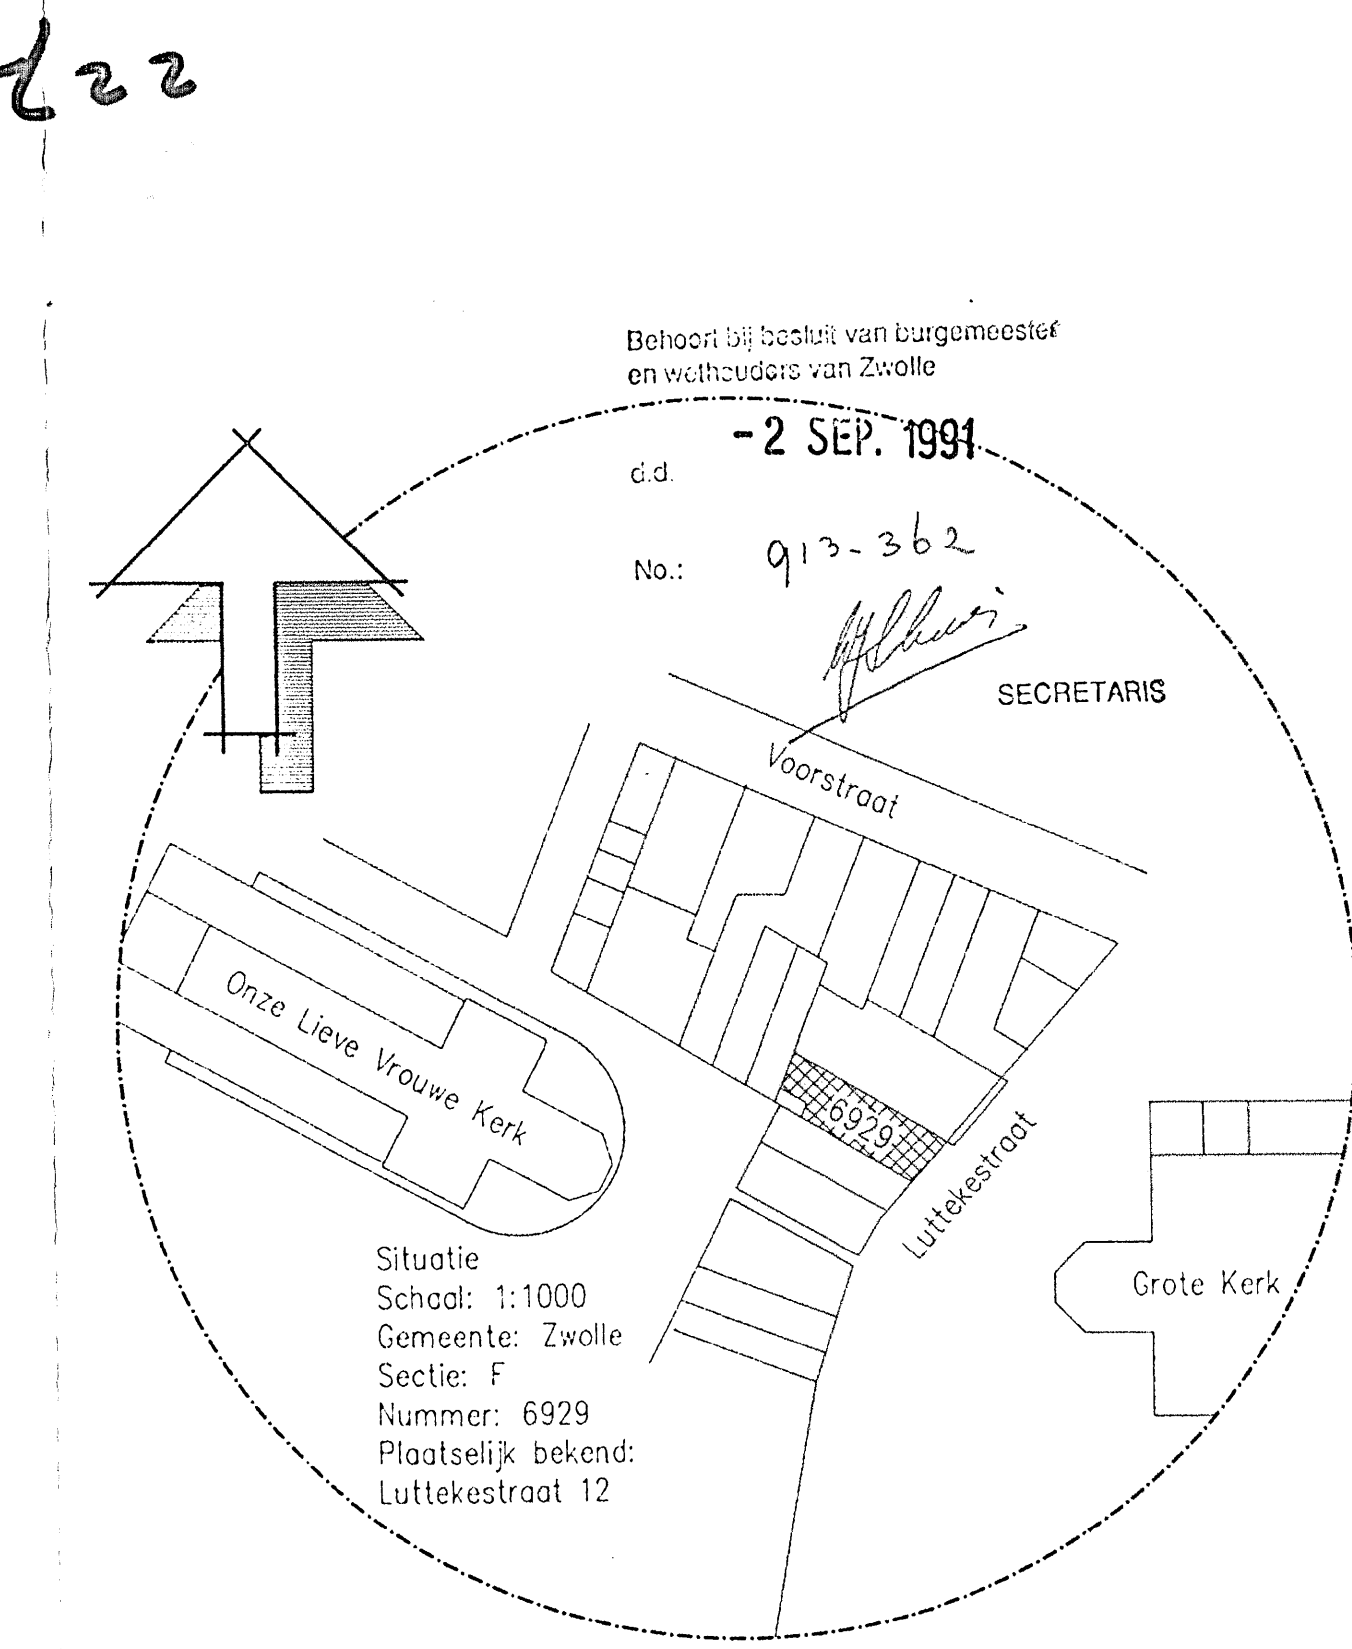

Behoort bij bestel van burgemeester en wethouders van Zwolle

- 2 SEP. 1991

cl.d. No: 917-362

SECRETARIS

Situatie: 1:1000
Schaal: 1:1000
Cemeente: Zwolle
Sectie: F
Nummer: 6929
Plaatselijk bekend: Lutkestraat 12

hazijnen bgr. en tussenverd./veranderb. Gewijzigd

OPGORBA CONSULTANTS

07-05-91
DATUM

Postbus 2450
3500 DL Utrecht
Tel. 030-651310
Fax. 030-696590

Ontwerp: H. Vesseur
Gekend: H.de Wit
Formaat: A0
Schaal: 1:50
Datum: 24-04-1991

Project: Apotheek Klein te Zwolle
dhr. drs G. Kluin, Apotheker

Tekening: Indeling interieur

Projectnummer: 00017
Tekeningnummer: BO-01

OPG Groep