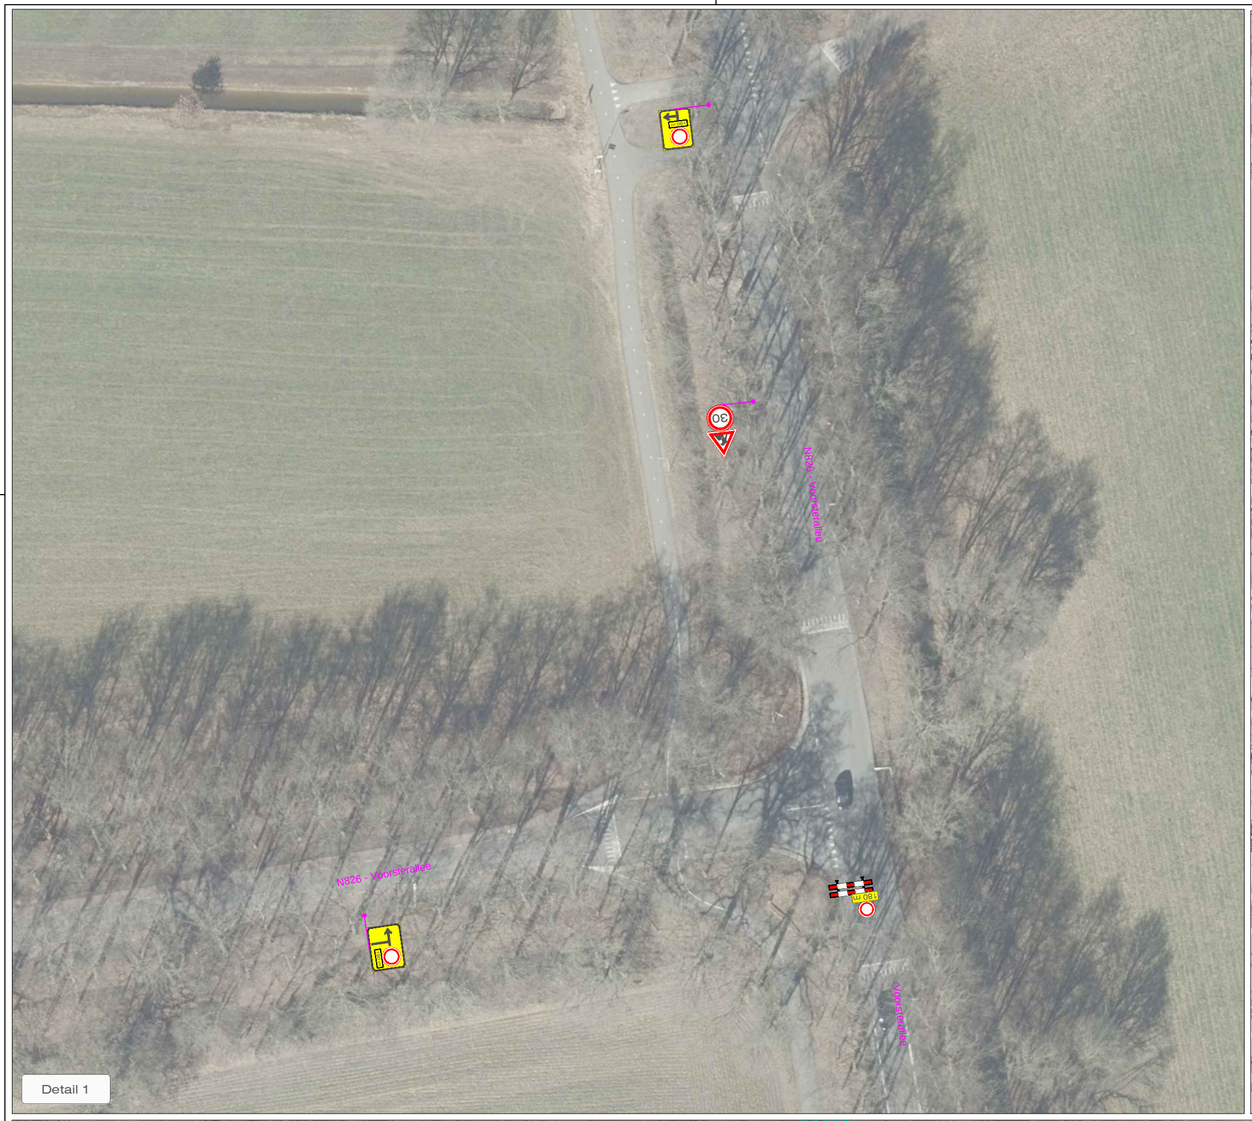

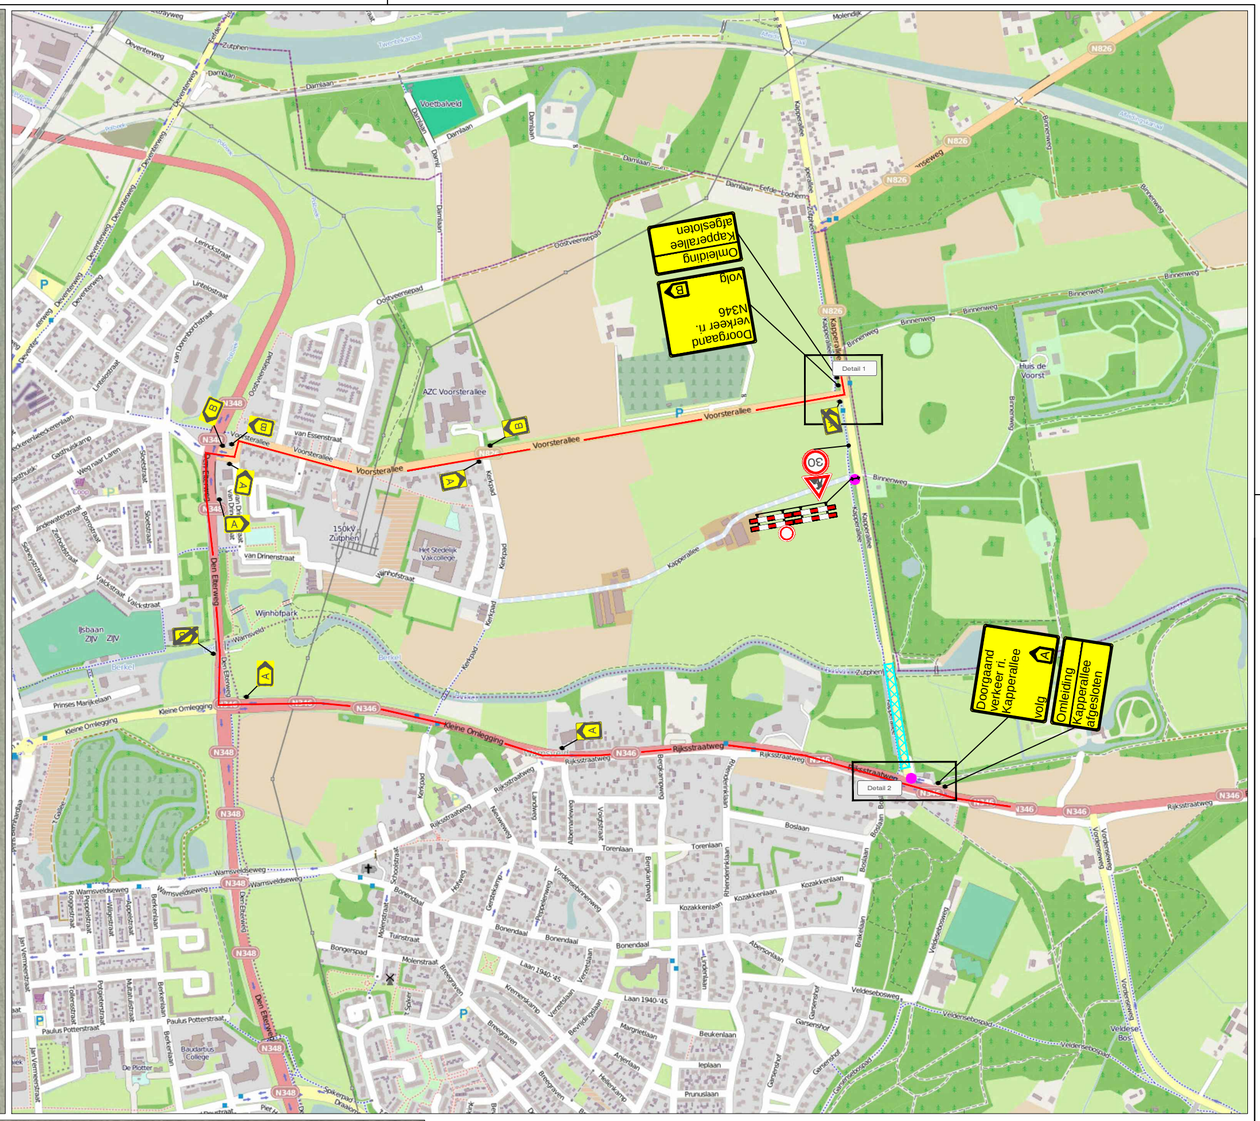

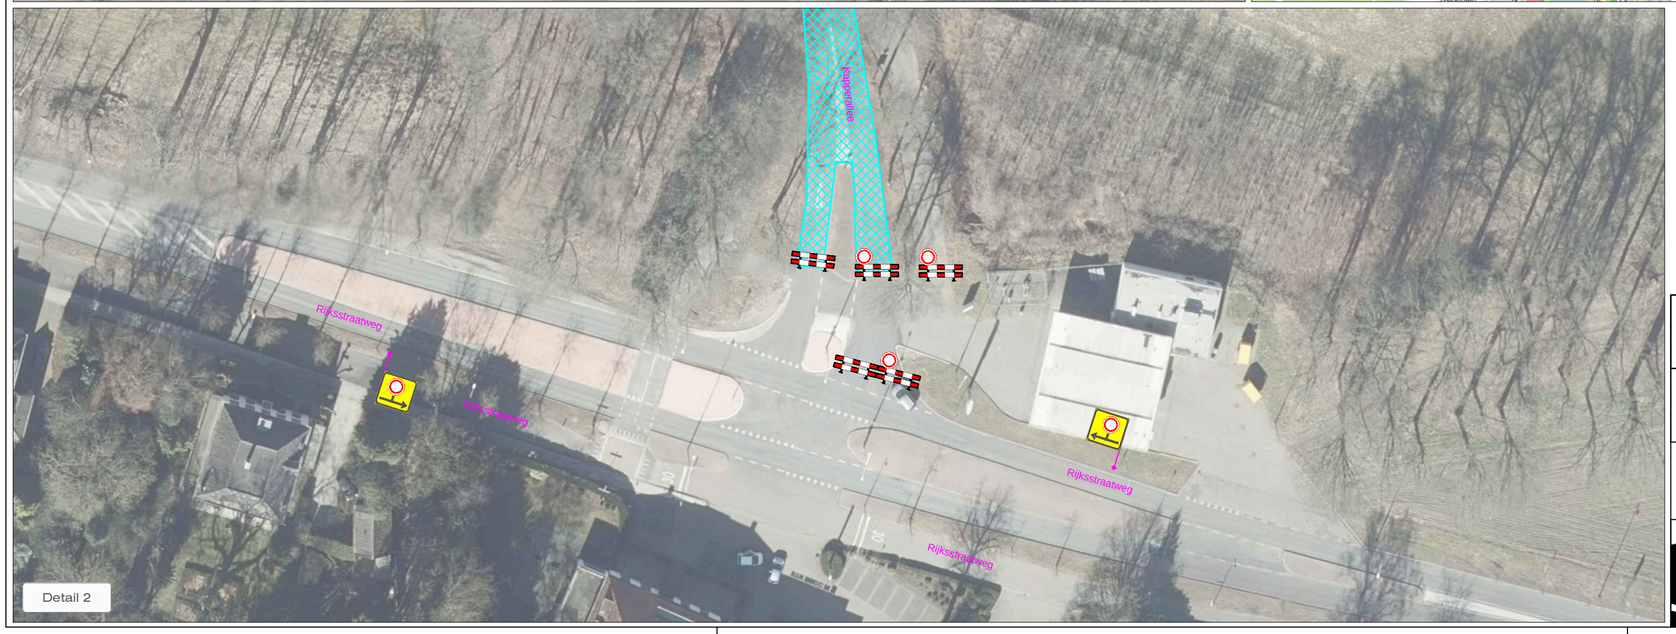

LEGENDA

- Werkvak
- Omleidingsroute
- Alle bebording klasse 2
- Lettertype bebording ANWB Uu
- Letterhoogte Bibeko 10 cm
- Letterhoogte Bubeko 16 cm
- Letterhoogte Autosnelweg 30 cm
- Conflicterende bebording afplakken

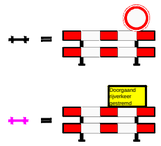

VOORAANKONDIGING

OPDRACHTGEVER: Zutphen

PROJECT: **Kapperalleebrug, Zutphen**

		DATUM:	PARAAF:
GET:	NST	24-06-2020	
GEZ:	JEG	24-06-2020	
VRIJ:			
WIJ:			

DEFINITIEF

PROJECT NR: **20-10728** SCHAAL: **NVT**

TEKENING NR: **STN01** FORMAAT: **A2**

Vestiging Rijssen:
Fahrenheitstraat 13
7461 JA RIJSSEN

Vestiging Beilen:
De Hanekampen 17
9411 XN BEILEN

Tel.: +31 (0)548 82 09 90
info@savetrafficnederland.nl
www.savetrafficnederland.nl

Save Traffic Nederland

Advies, ontwerp en uitvoering tijdelijke verkeersmaatregelen

© OpenStreetMap-auteurs