



**SITUATIE**  
schaal 1:1000

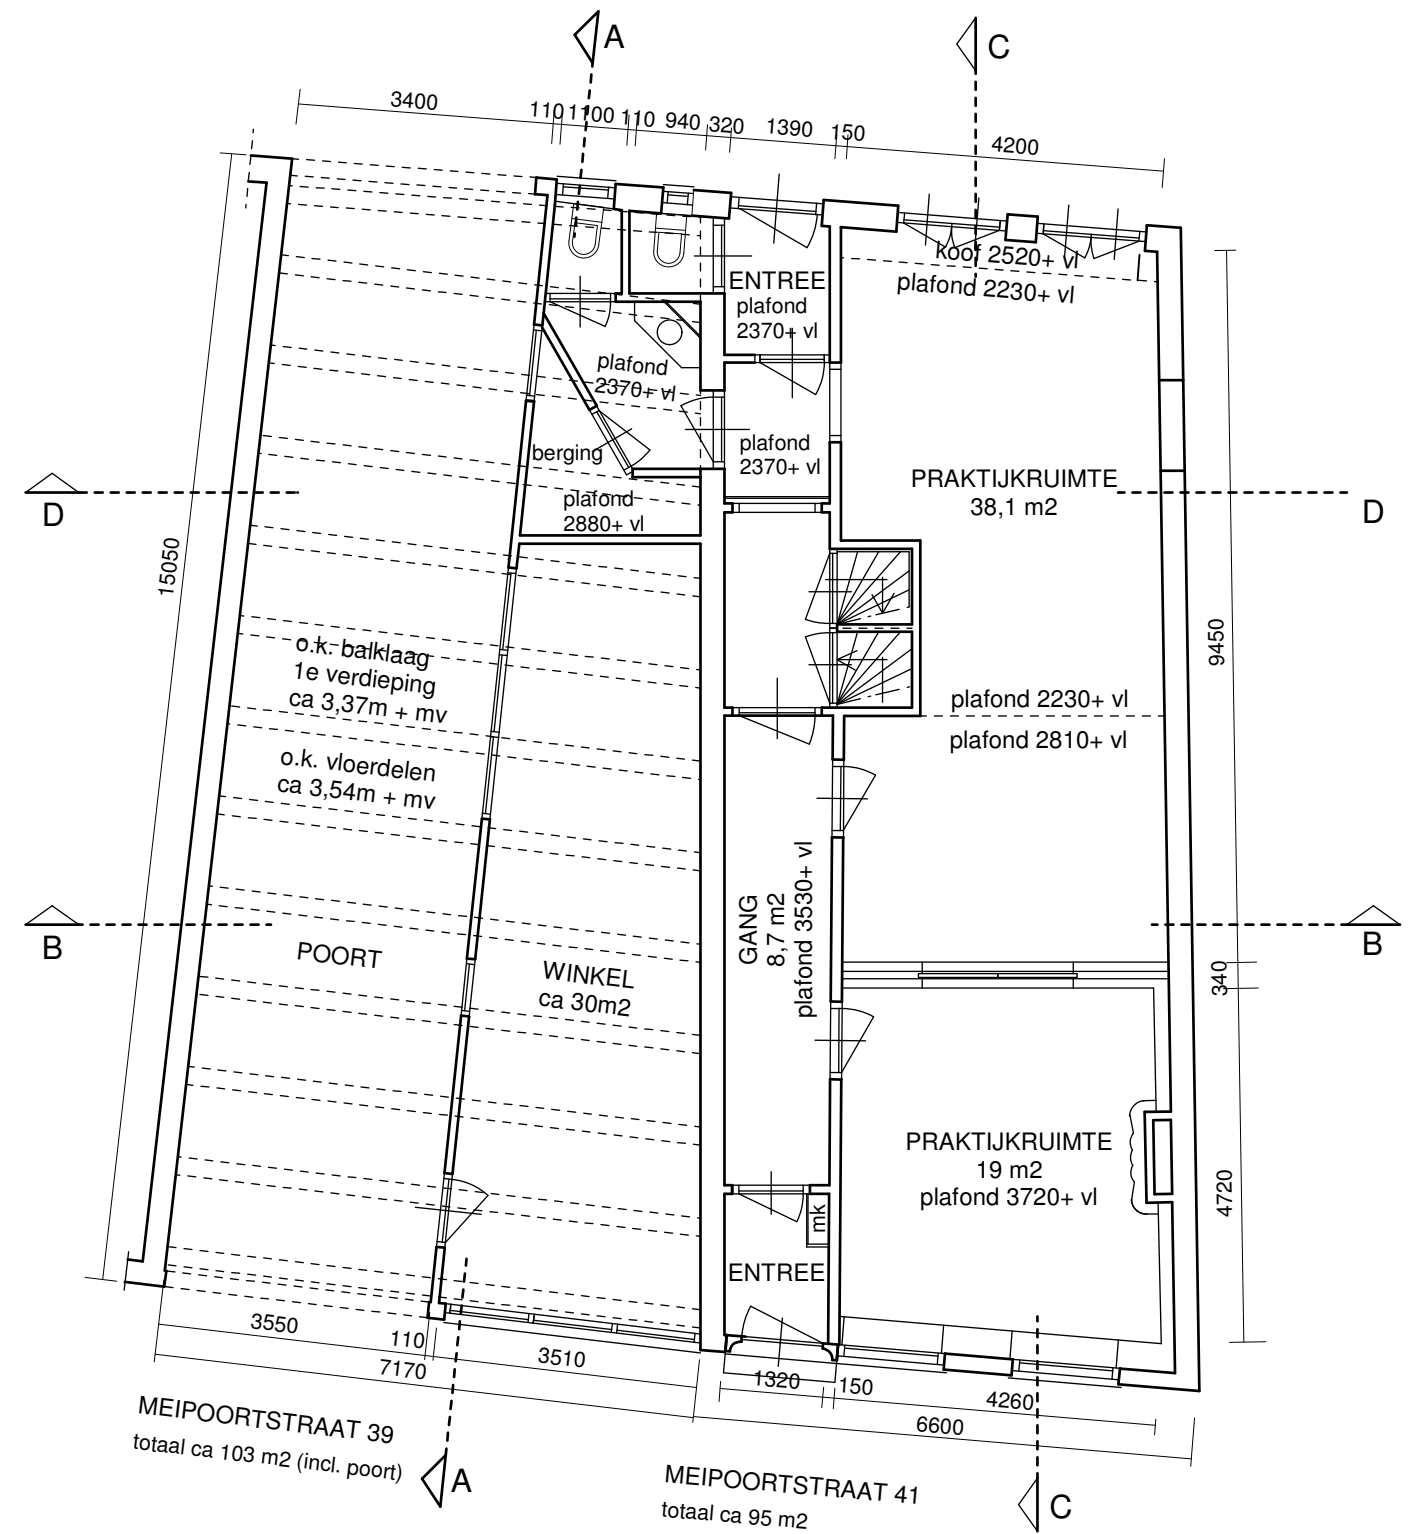


ALLE MATEN ZIJN CIRCA MATEN EN DIENEN IN HET WERK  
TE WORDEN GECONTROLEERD

projekt: Meipoortstraat 39-41 opdrachtgever: mevr. van Blokland tekening:	Begane grond en situatie bestaande toestand	projektnr. 1801 schaal: 1:100 datum: 11-05-2018 gew. A: B: C: D:
architectenburo Jacobi Meipoortwal 24 6981 DD DOESBURG tel 0313-471275 info@architectenburojacobi		tekeningnr. <b>B 01</b>

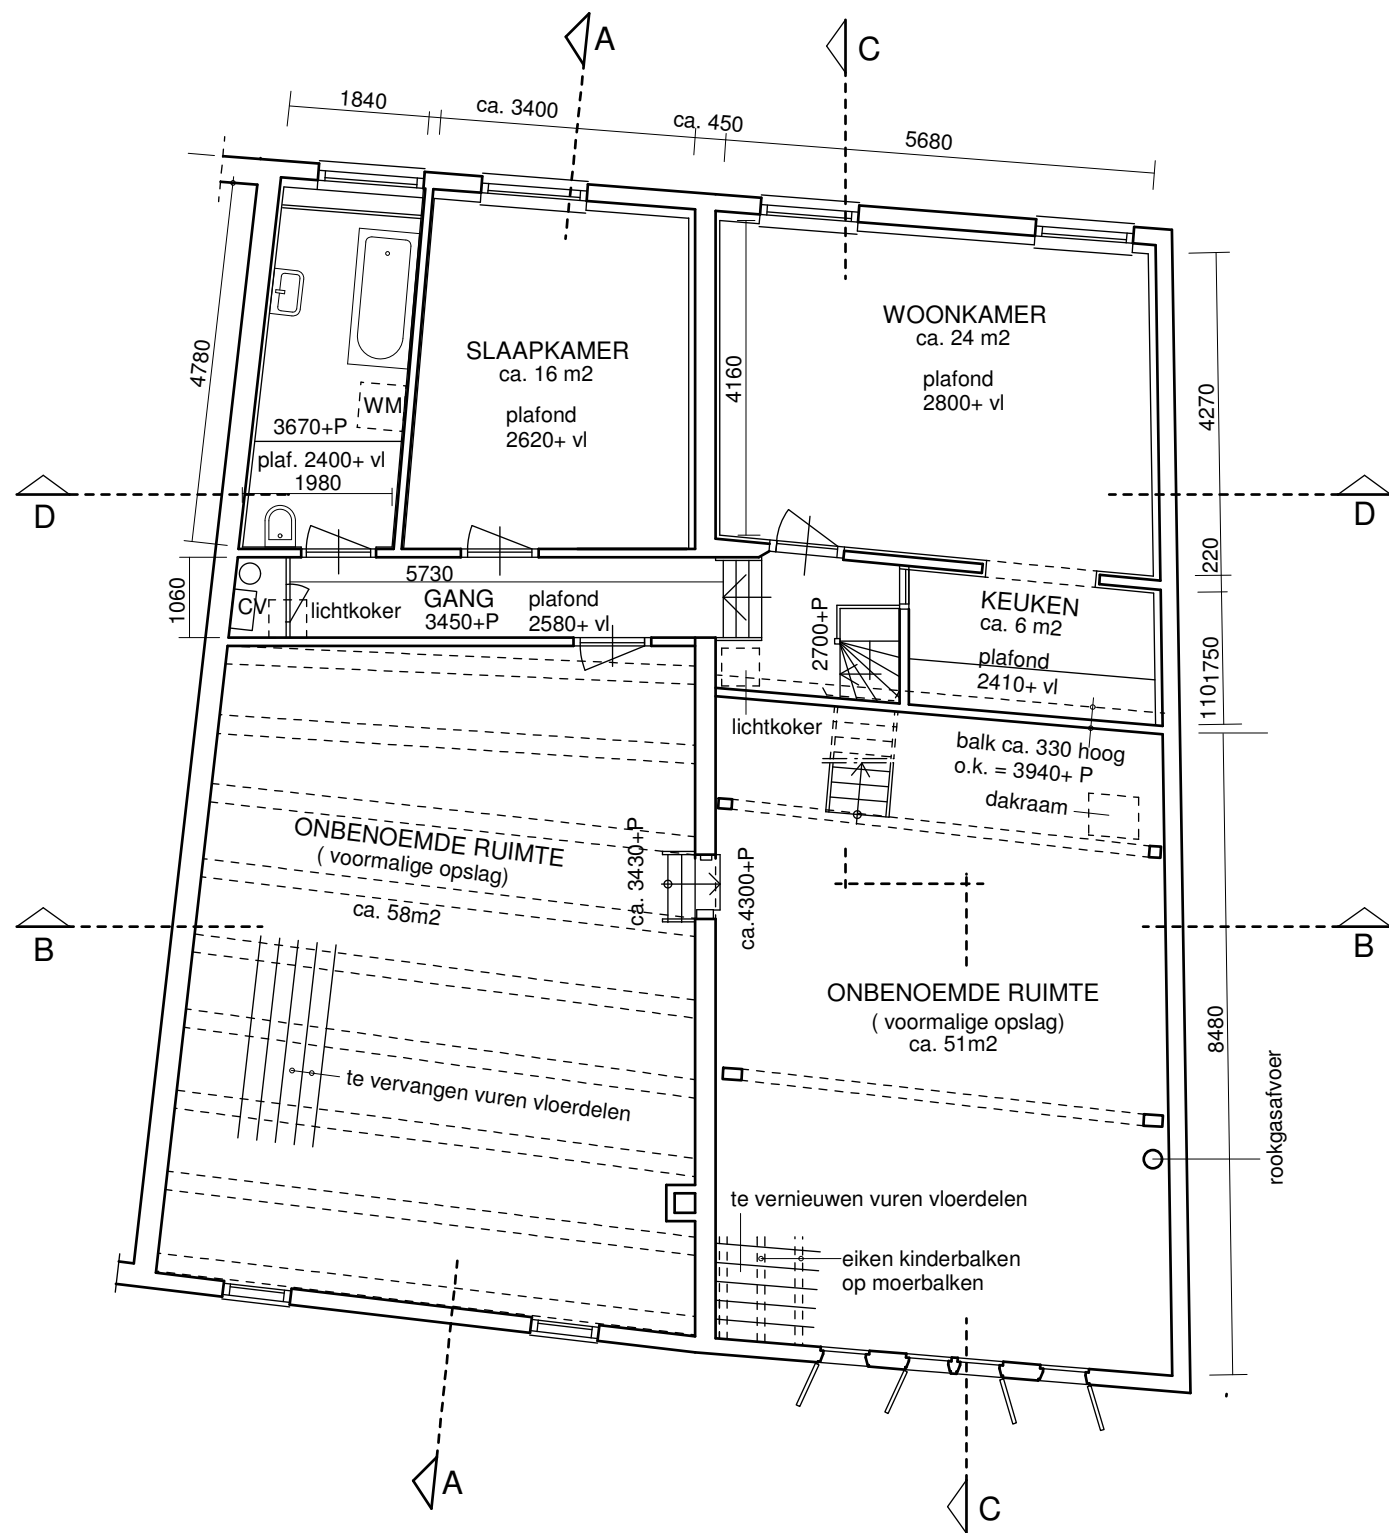


1e VERDIEPING

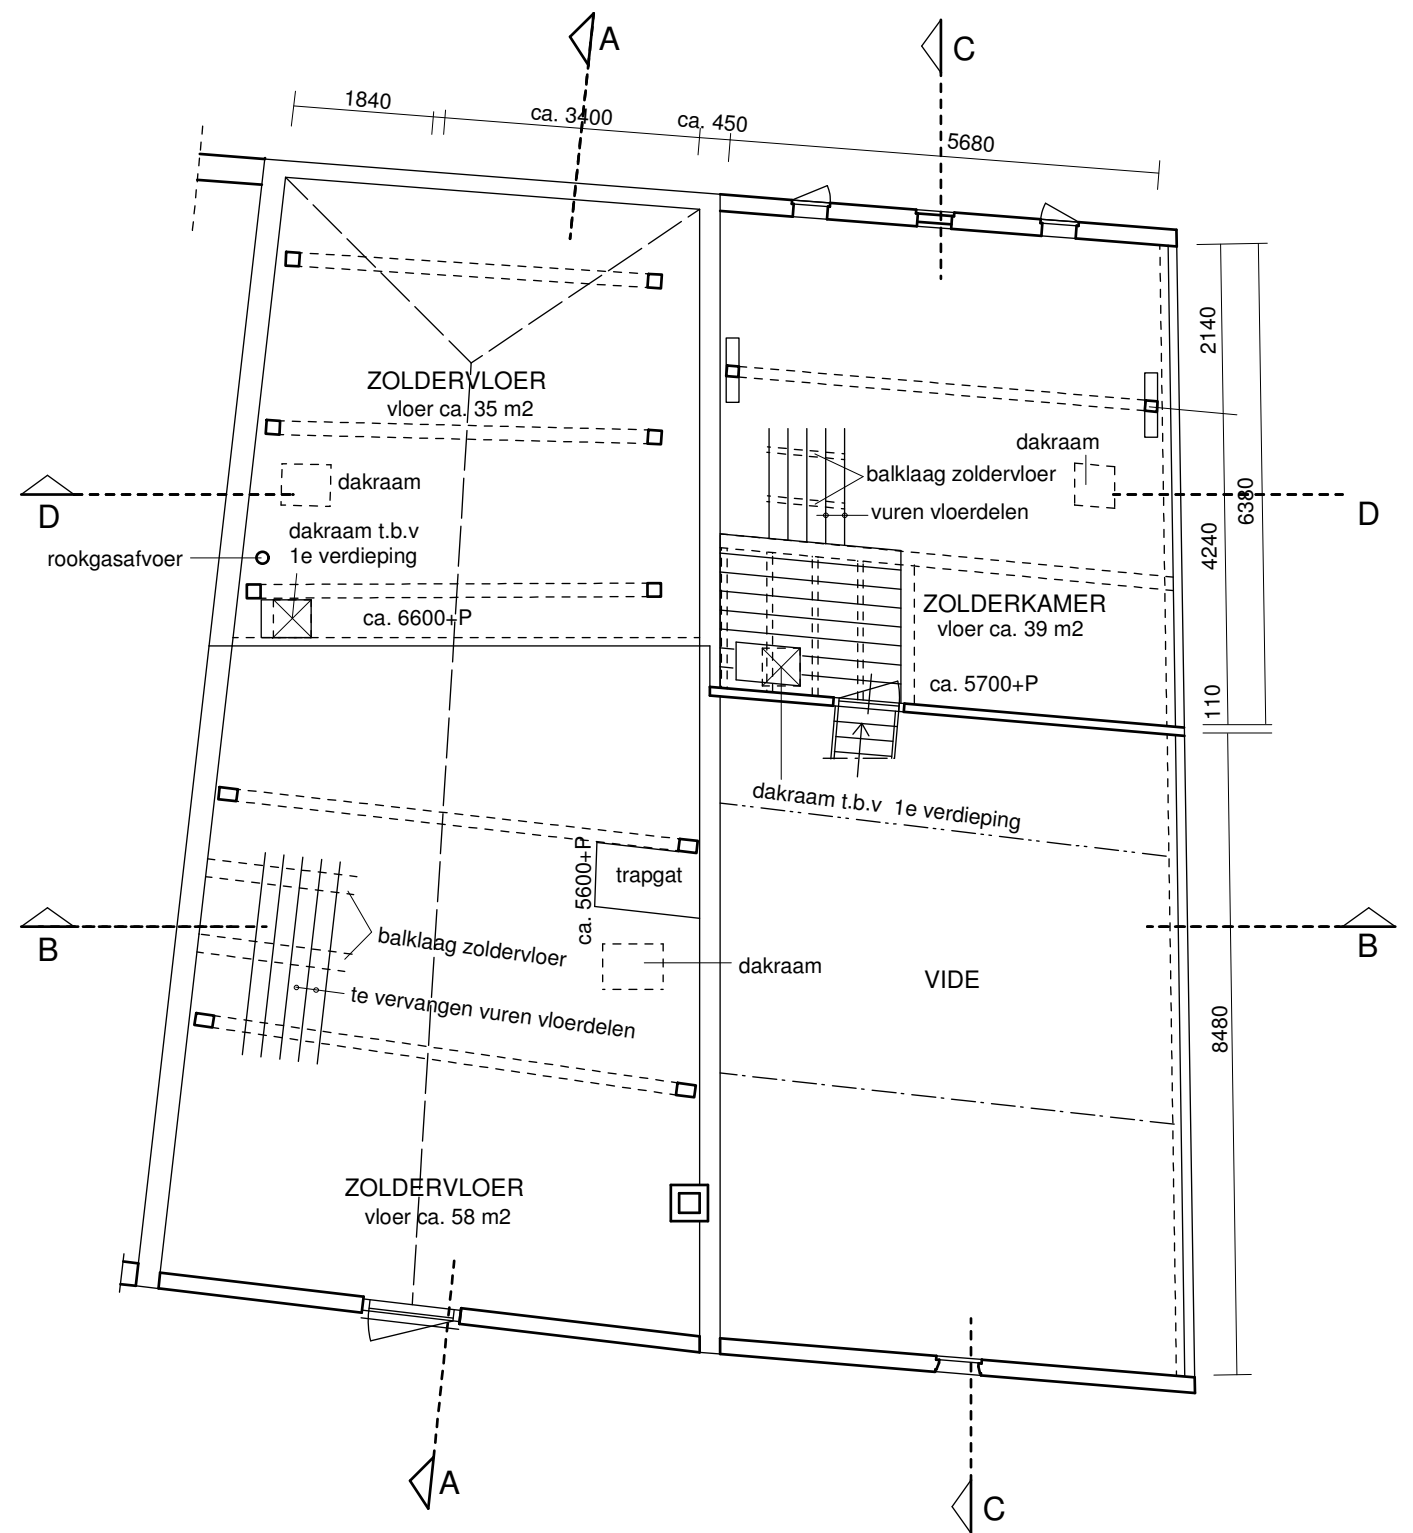

2e VERDIEPING

ALLE MATEN ZIJN CIRCA MATEN EN DIENEN IN HET WERK  
TE WORDEN GECONTROLEERD


projekt: Meipoortstraat 39-41 opdrachtgever: mevr. van Blokland tekening: Verdiepingen bestaande toestand	projektnr. 1801 schaal: 1:100 datum: 11-05-2018 gew. A: B: C: D:
architectenburo Jacobi Meipoortwal 24 6981 DD DOESBURG tel 0313-471275 info@architectenburojacobi	tekeningnr. <b>B 02</b>

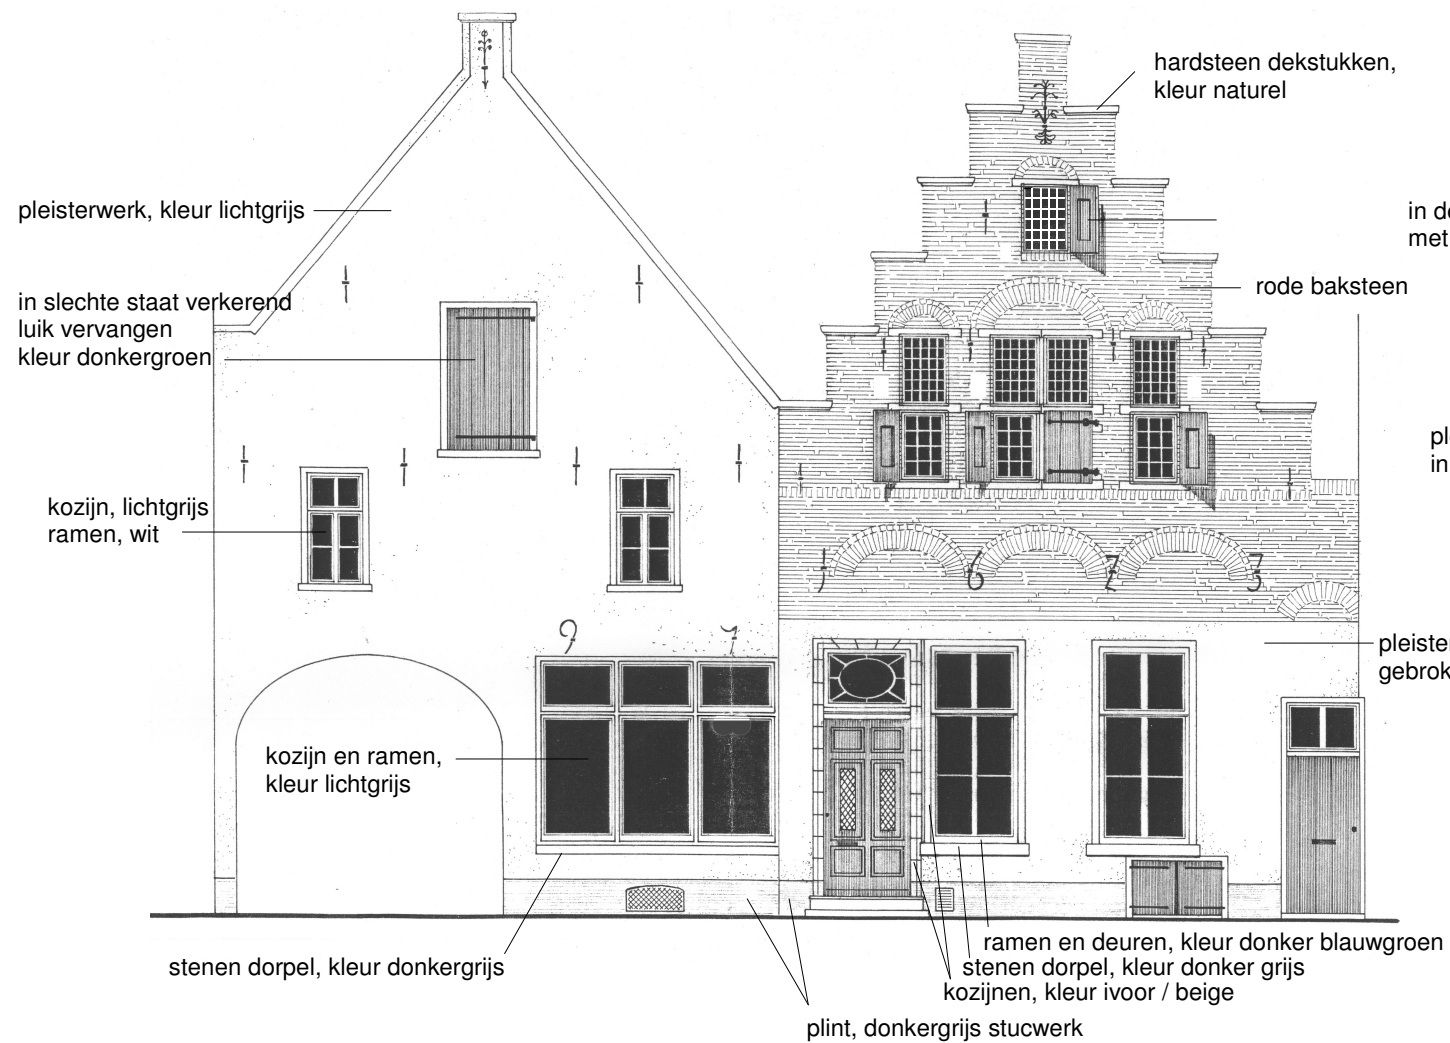

Meipoortstraat 39

Meipoortstraat 41

VOORGEVEL

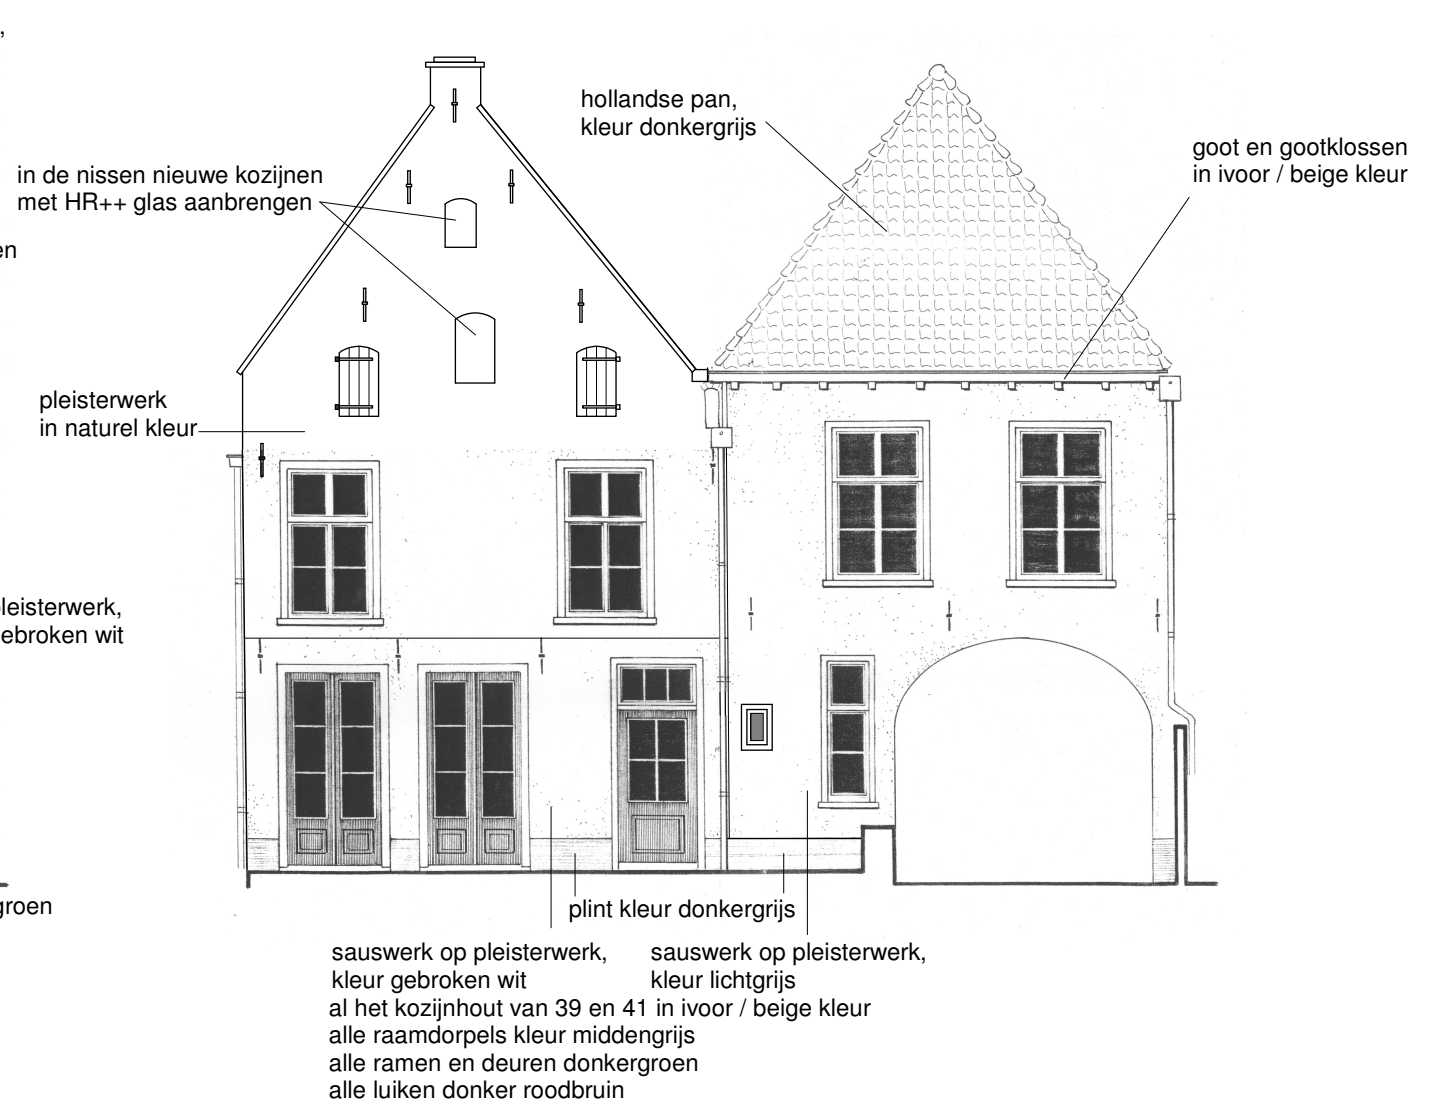


Meipoortstraat 41


Meipoortstraat 39

ACHTERGEVEL

projekt: opdrachtgever: tekening:	Meipoortstraat 39-41 mevr. van Blokland Gevels bestaande toestand	projektnr. 1801 schaal: 1:100 datum: 11-05-2018 gew. A: B: C: D:
architectenburo Jacobi Meipoortwal 24 6981 DD DOESBURG tel 0313-471275 info@architectenburojacobi		tekeningnr. <b>B 03</b>

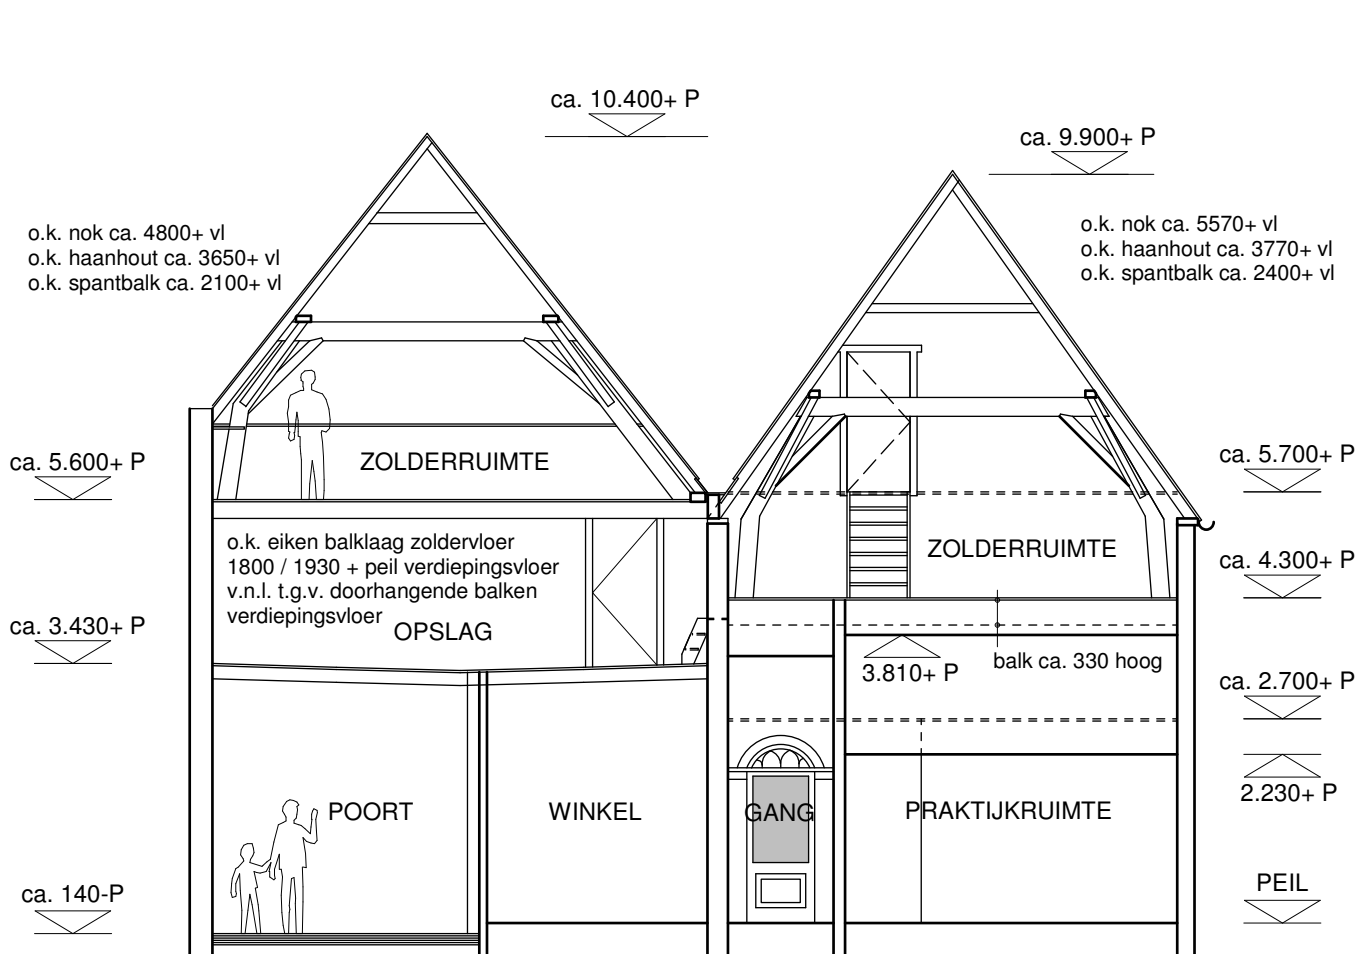


DOORSNEDE B-B (straatzijde)

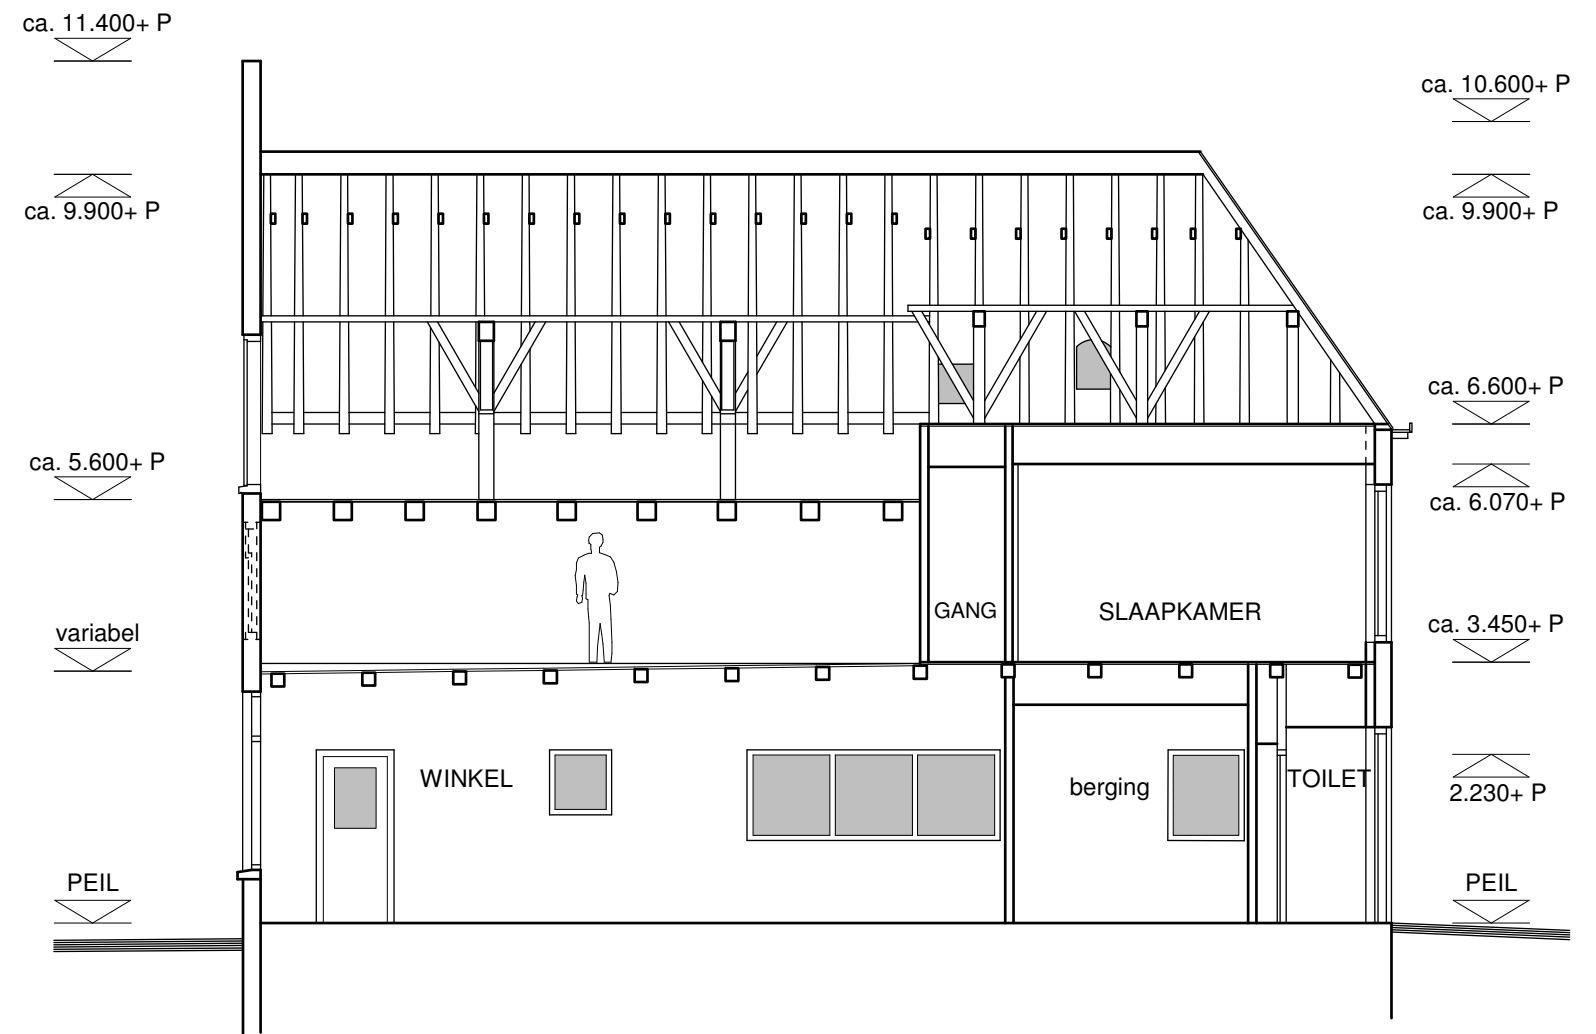


DOORSNEDE A-A (Meipoortstraat 39)

projekt: Meipoortstraat 39-41 opdrachtgever: mevr. van Blokland tekening: DOORSNEDEN A-A en B-B bestaande toestand	projektnr. 1801 schaal: 1:100 datum: 11-05-2018 gew. A: B: C: D:
architectenburo Jacobi Meipoortwal 24 6981 DD DOESBURG tel 0313-471275 info@architectenburojacobi	tekeningnr. <b>B 04</b>

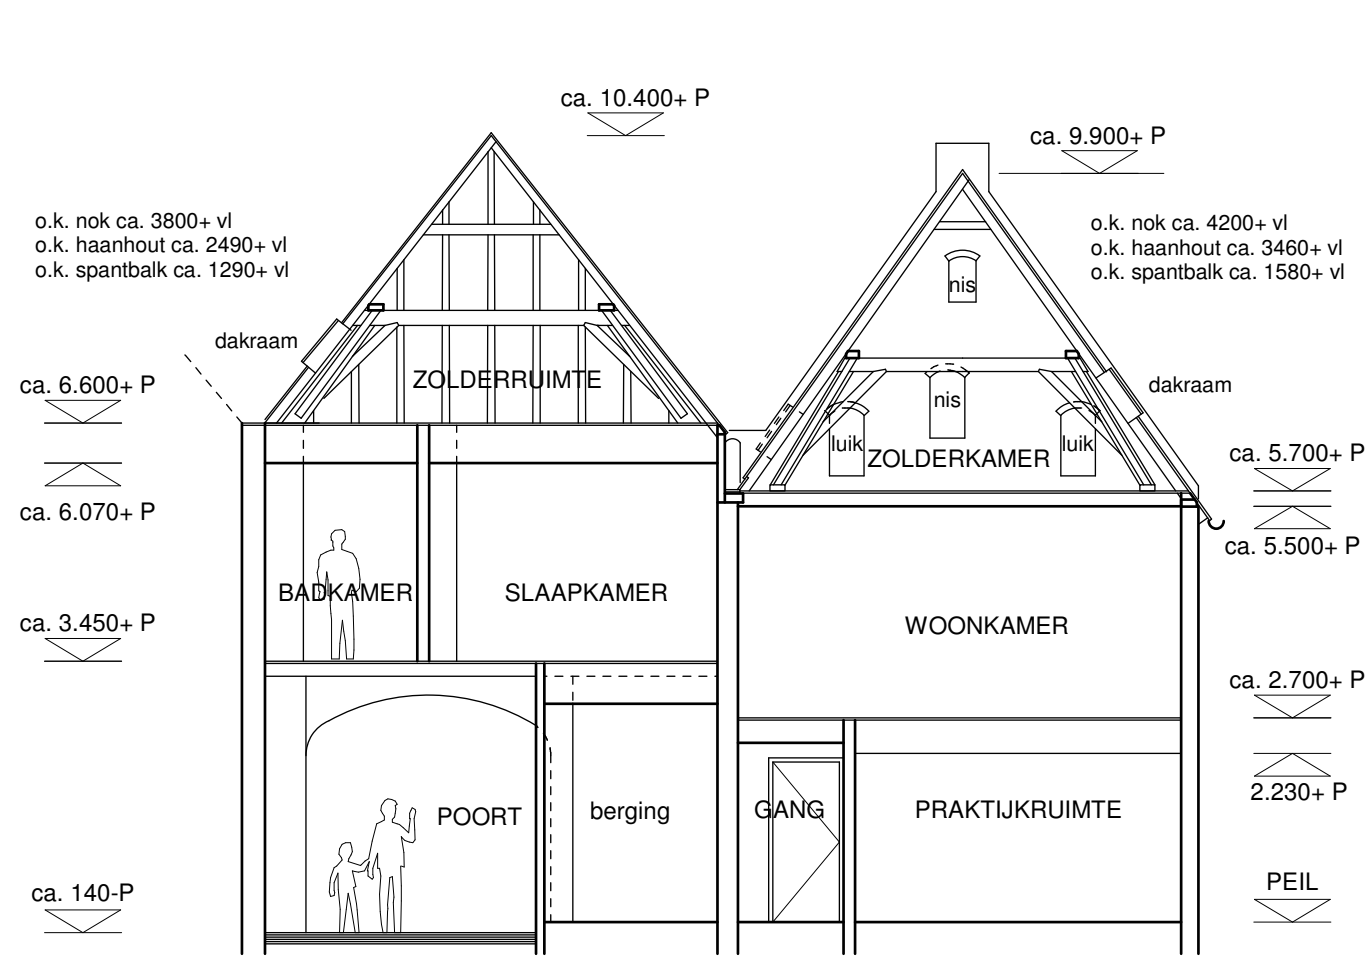

DOORSNEDE D-D (achterzijde)

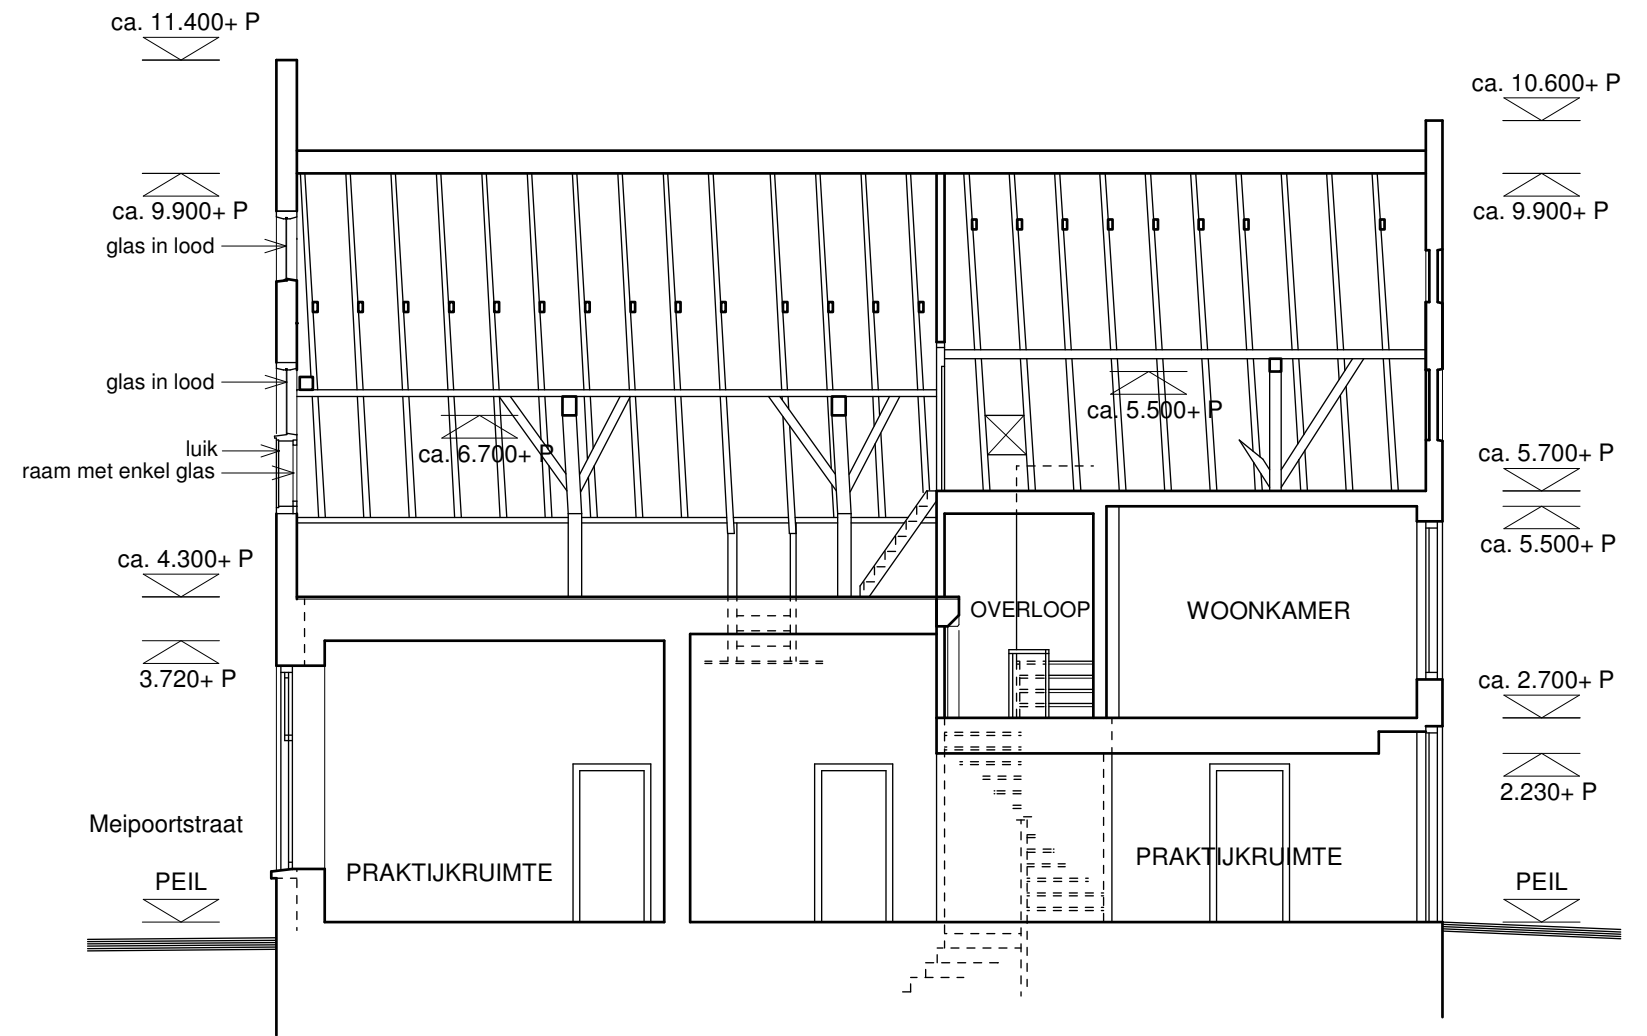

DOORSNEDE C-C (Meipoortstraat 41)

projekt: opdrachtgever: tekening:	Meipoortstraat 39-41 mevr. van Blokland  DOORSNEDEN C-C en D-D bestaande toestand	projektnr. 1801 schaal: 1:100 datum: 11-05-2018 gew. A: B: C: D:
architectenburo Jacobi Meipoortwal 24 6981 DD DOESBURG tel 0313-471275 info@architectenburojacobi		tekeningnr.  <b>B 05</b>