

Dateringslegenda:


- bouwfase onbekend
- eind 14<sup>e</sup> of begin 15<sup>e</sup> eeuw: zaalbouw
- 2<sup>e</sup> helft 16<sup>e</sup> eeuw: eerste uitbreiding
- 17<sup>e</sup> of 18<sup>e</sup> eeuw: totstandkoming indeling
- 1827-1828: aanbouw westelijke dwarsvleugel (J.T. Übbing)
- 1907: verbouwing (Ed. Cuypers)
- 1945-1965: kleine wijzigingen
- 1965-heden: recente wijzigingen
- datering plafond

bel-etaze  
dateringsplattegrond

zuid

oost

west

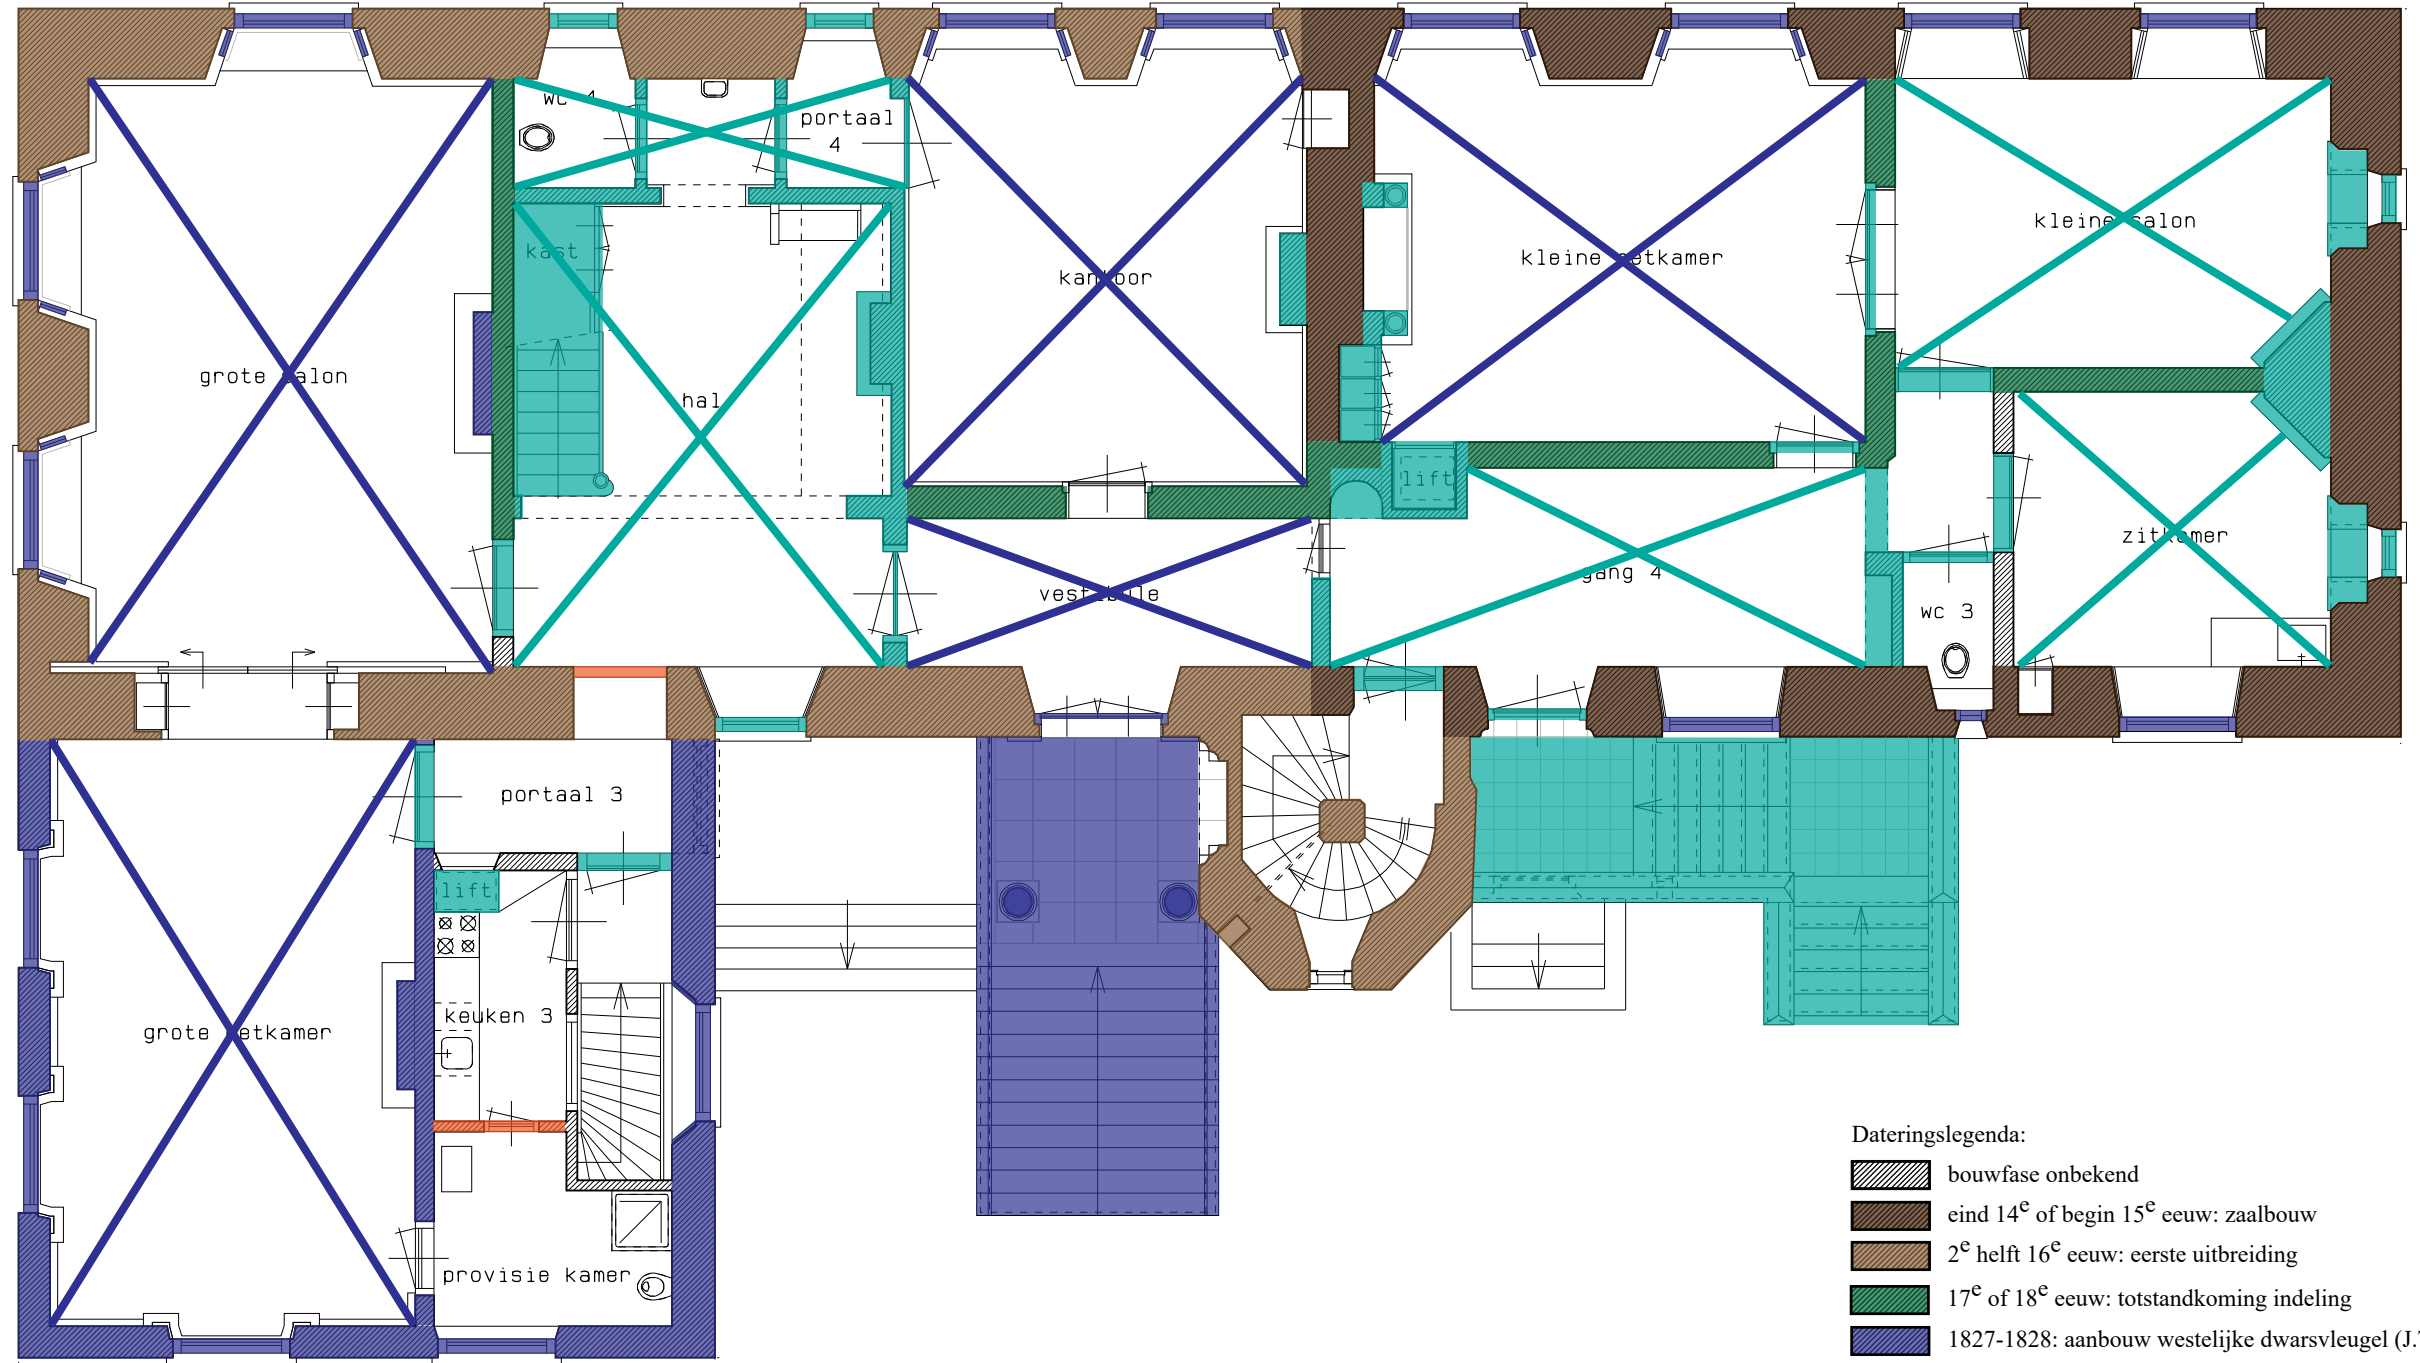

noord


- Dateringslegenda:
- bouwfase onbekend
  - eind 14<sup>e</sup> of begin 15<sup>e</sup> eeuw: zaalbouw
  - 2<sup>e</sup> helft 16<sup>e</sup> eeuw: eerste uitbreiding
  - 17<sup>e</sup> of 18<sup>e</sup> eeuw: totstandkoming indeling
  - 1827-1828: aanbouw westelijke dwarsvleugel (J.T. Übbing)
  - 1907: verbouwing (Ed. Cuypers)
  - 1945-1965: kleine wijzigingen
  - 1965-heden: recente wijzigingen
  - datering plafond

eerste verdieping  
dateringsplattegrond

zuid





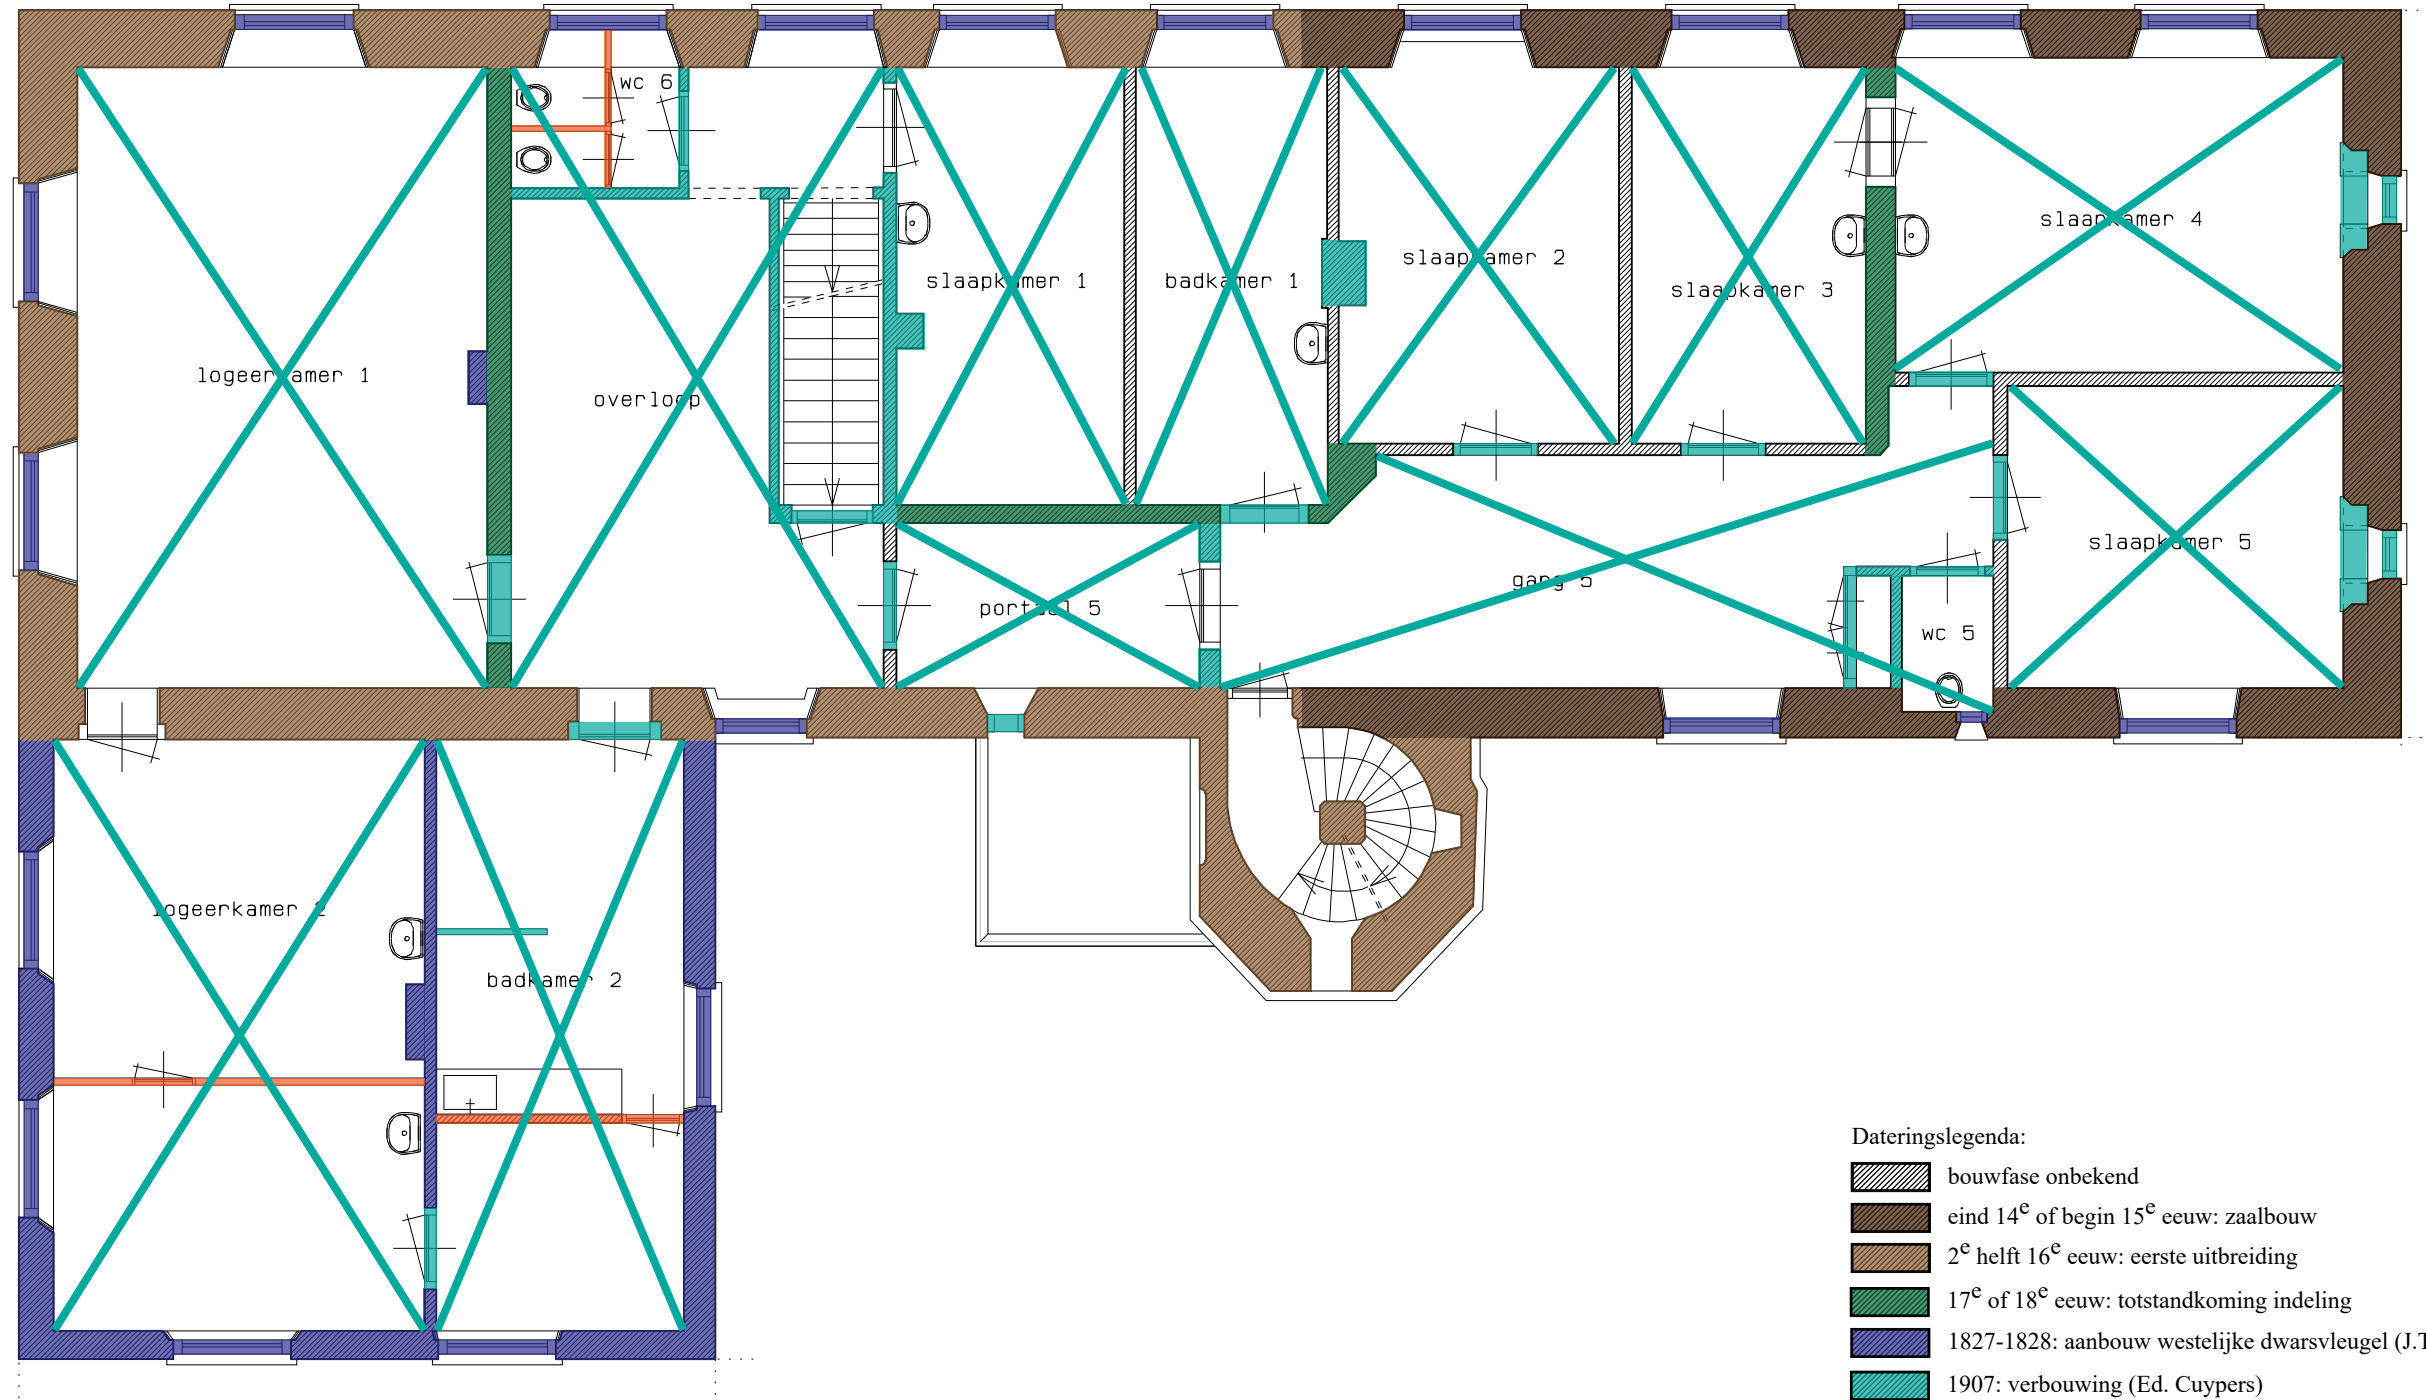




oost

west



noord

Dateringslegenda:

-  bouwfase onbekend
-  eind 14<sup>e</sup> of begin 15<sup>e</sup> eeuw: zaalbouw
-  2<sup>e</sup> helft 16<sup>e</sup> eeuw: eerste uitbreiding
-  17<sup>e</sup> of 18<sup>e</sup> eeuw: totstandkoming indeling
-  1827-1828: aanbouw westelijke dwarsvleugel (J.T. Übbing)
-  1907: verbouwing (Ed. Cuypers)
-  1945-1965: kleine wijzigingen
-  1965-heden: recente wijzigingen
-  datering plafond

# zolder

dateringsplattegrond

