




~ gevel naar de Goudsteeg ~

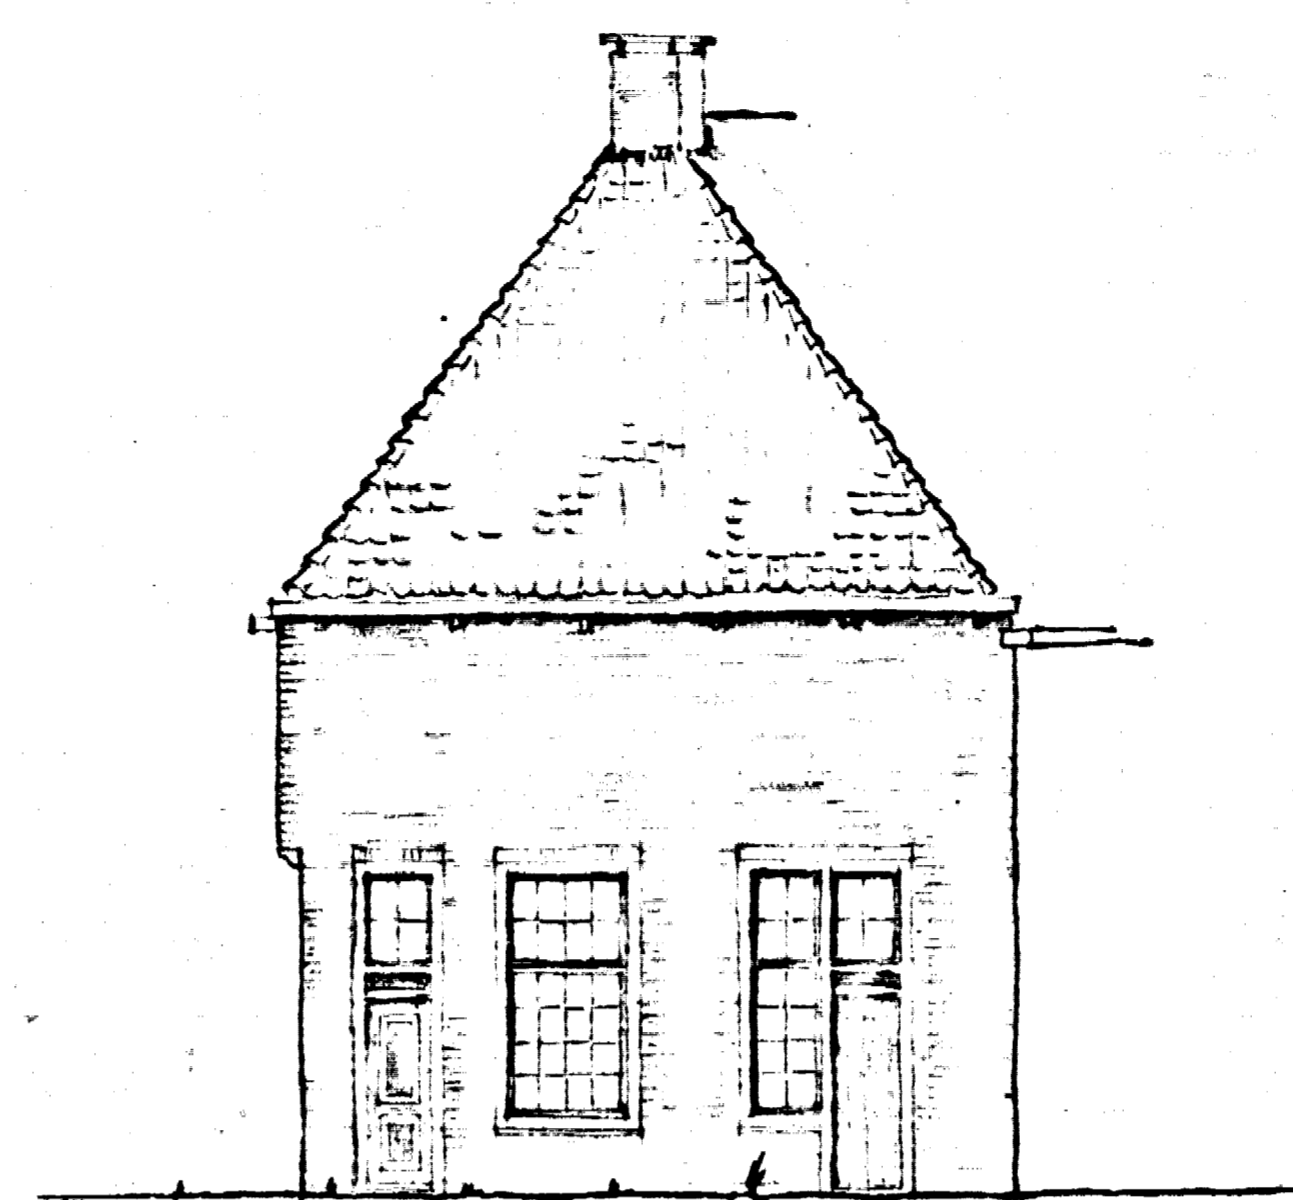


~ linker zijgevel ~

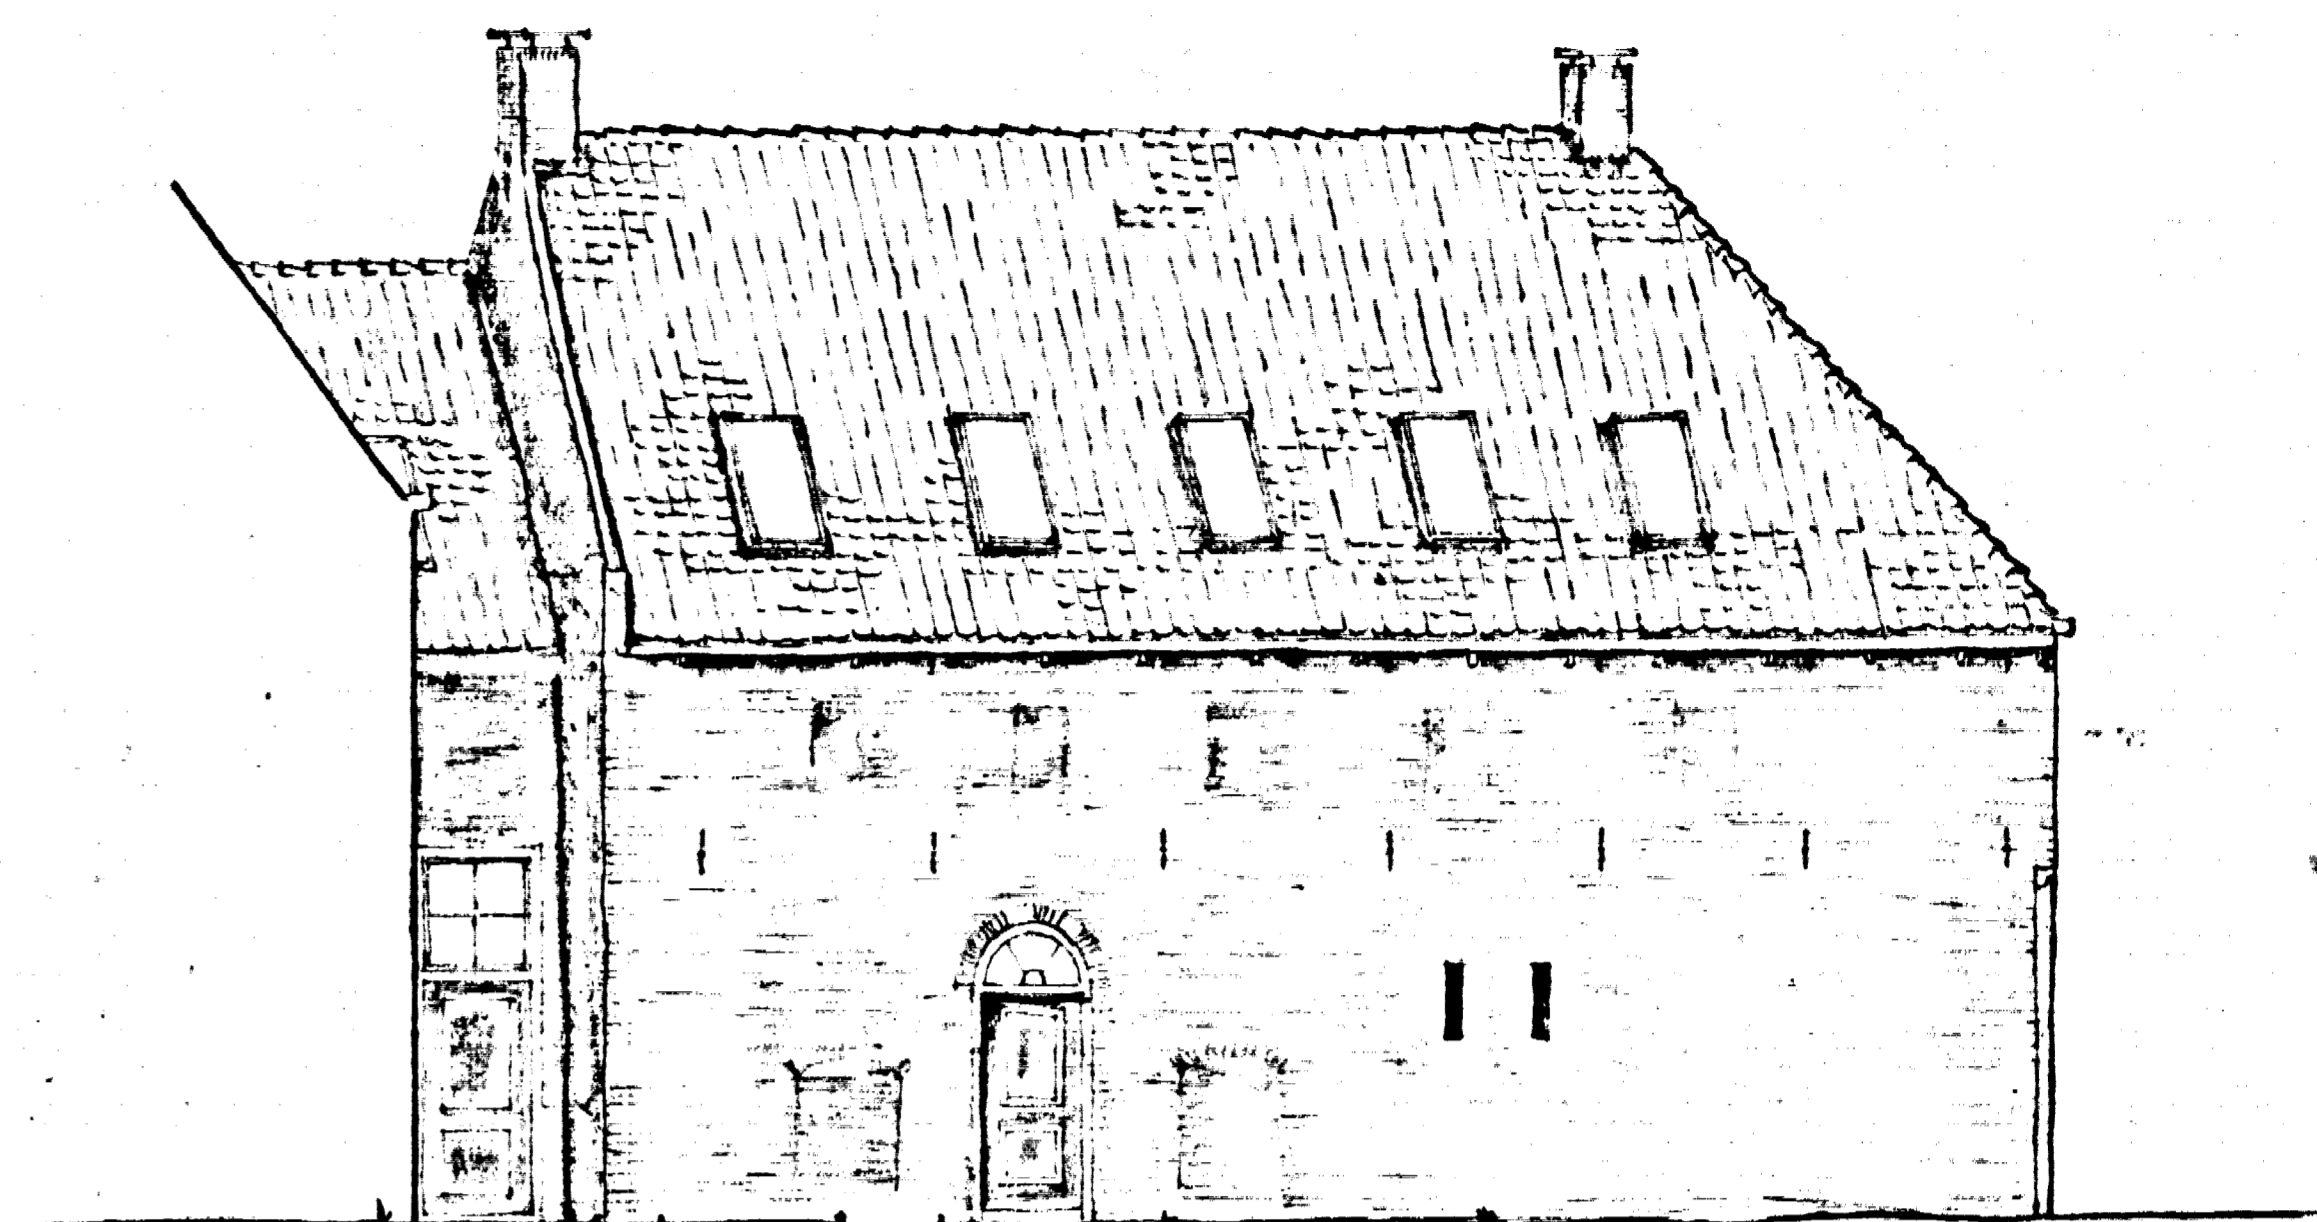


~ achtergevel ~

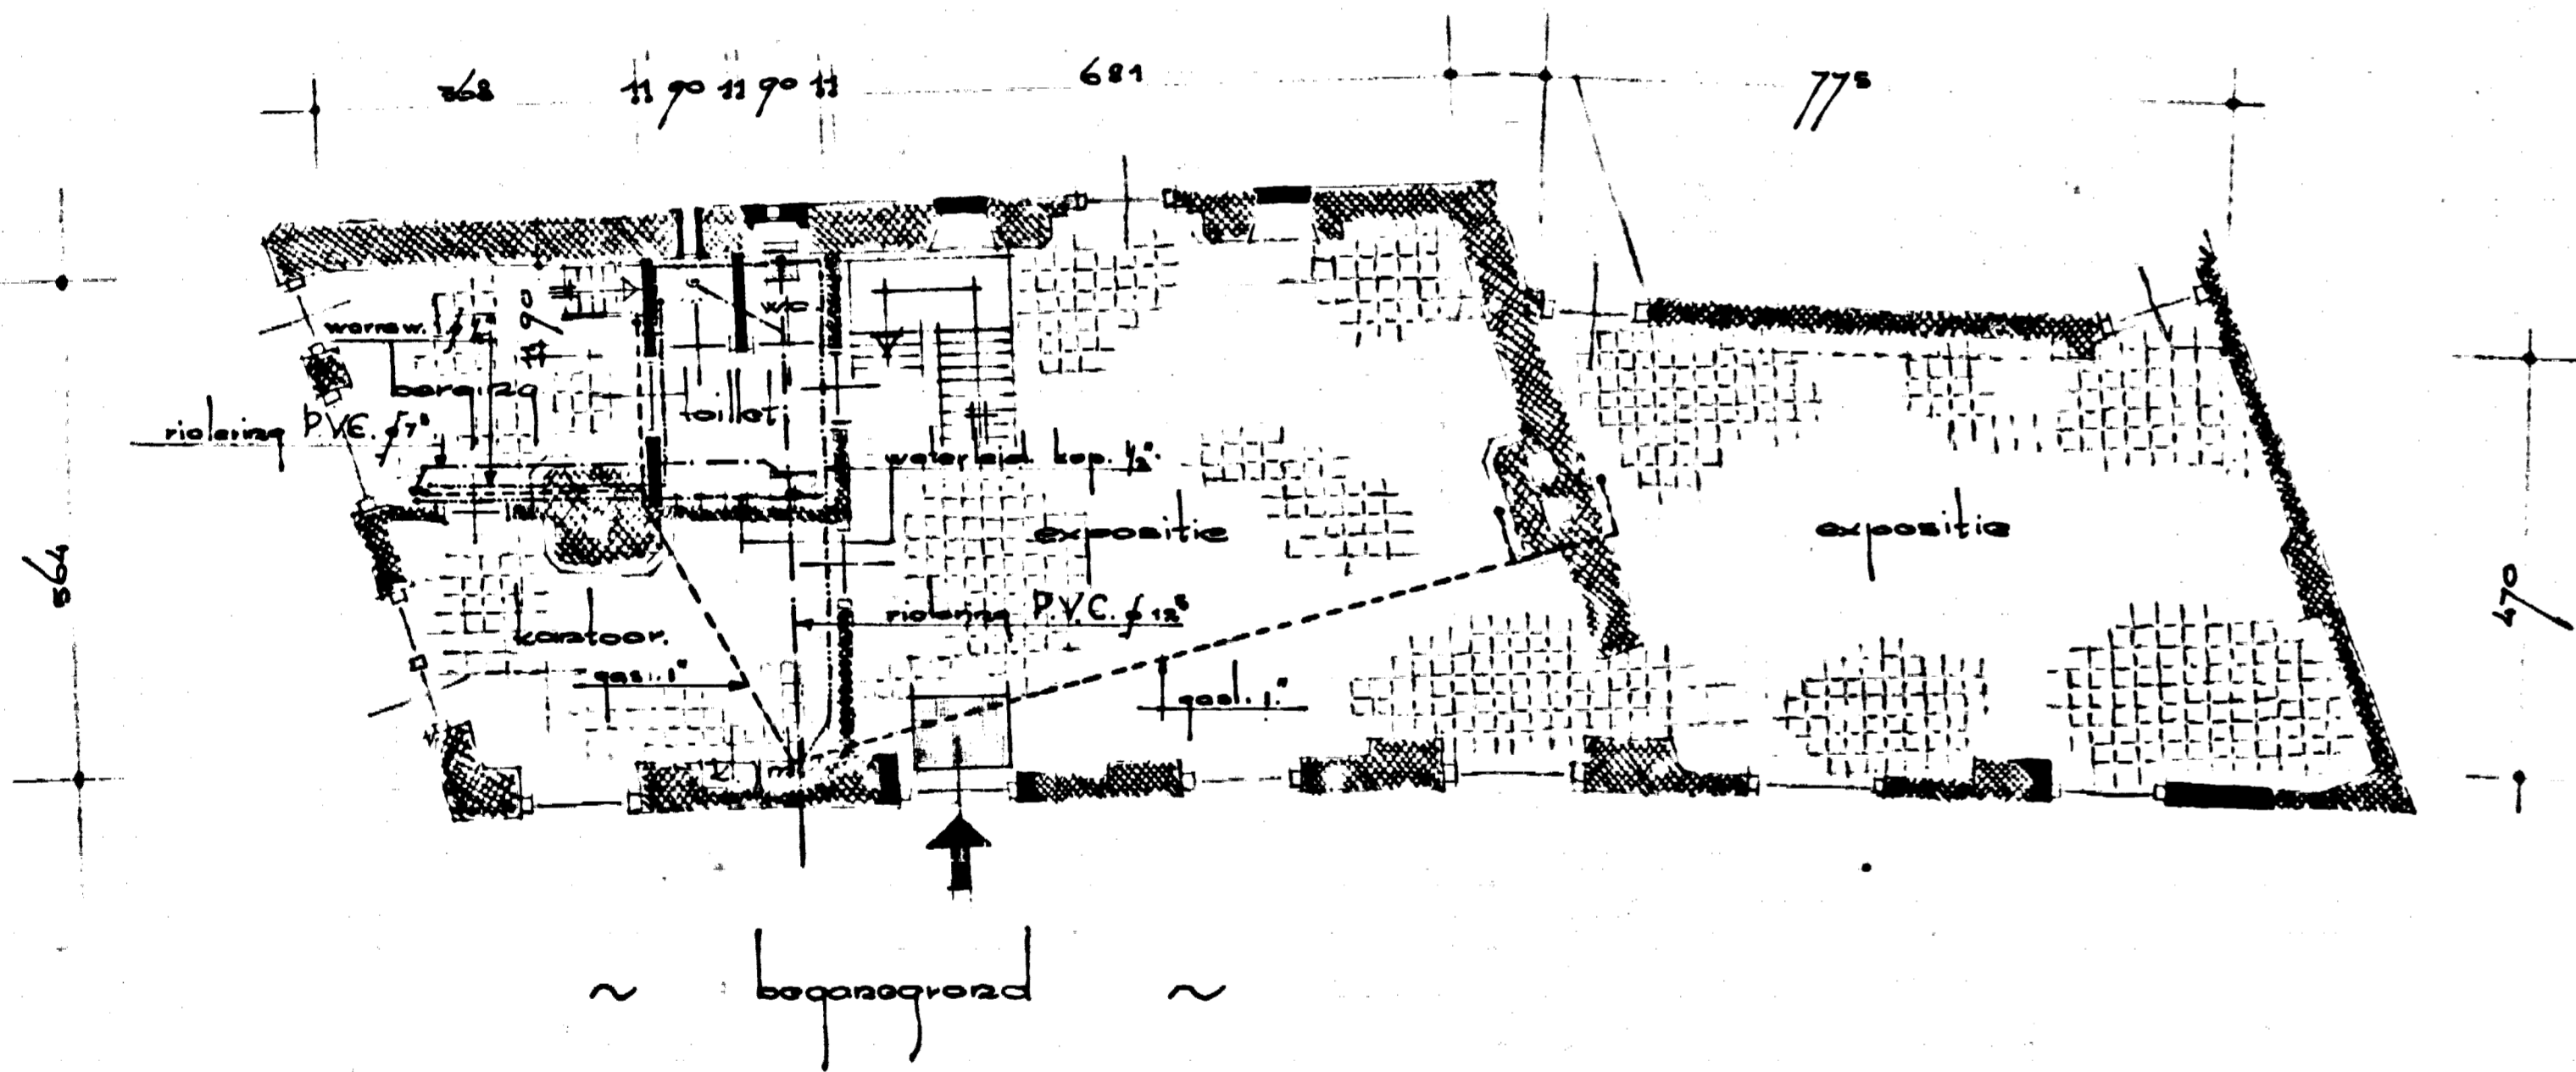


~ begane grond ~

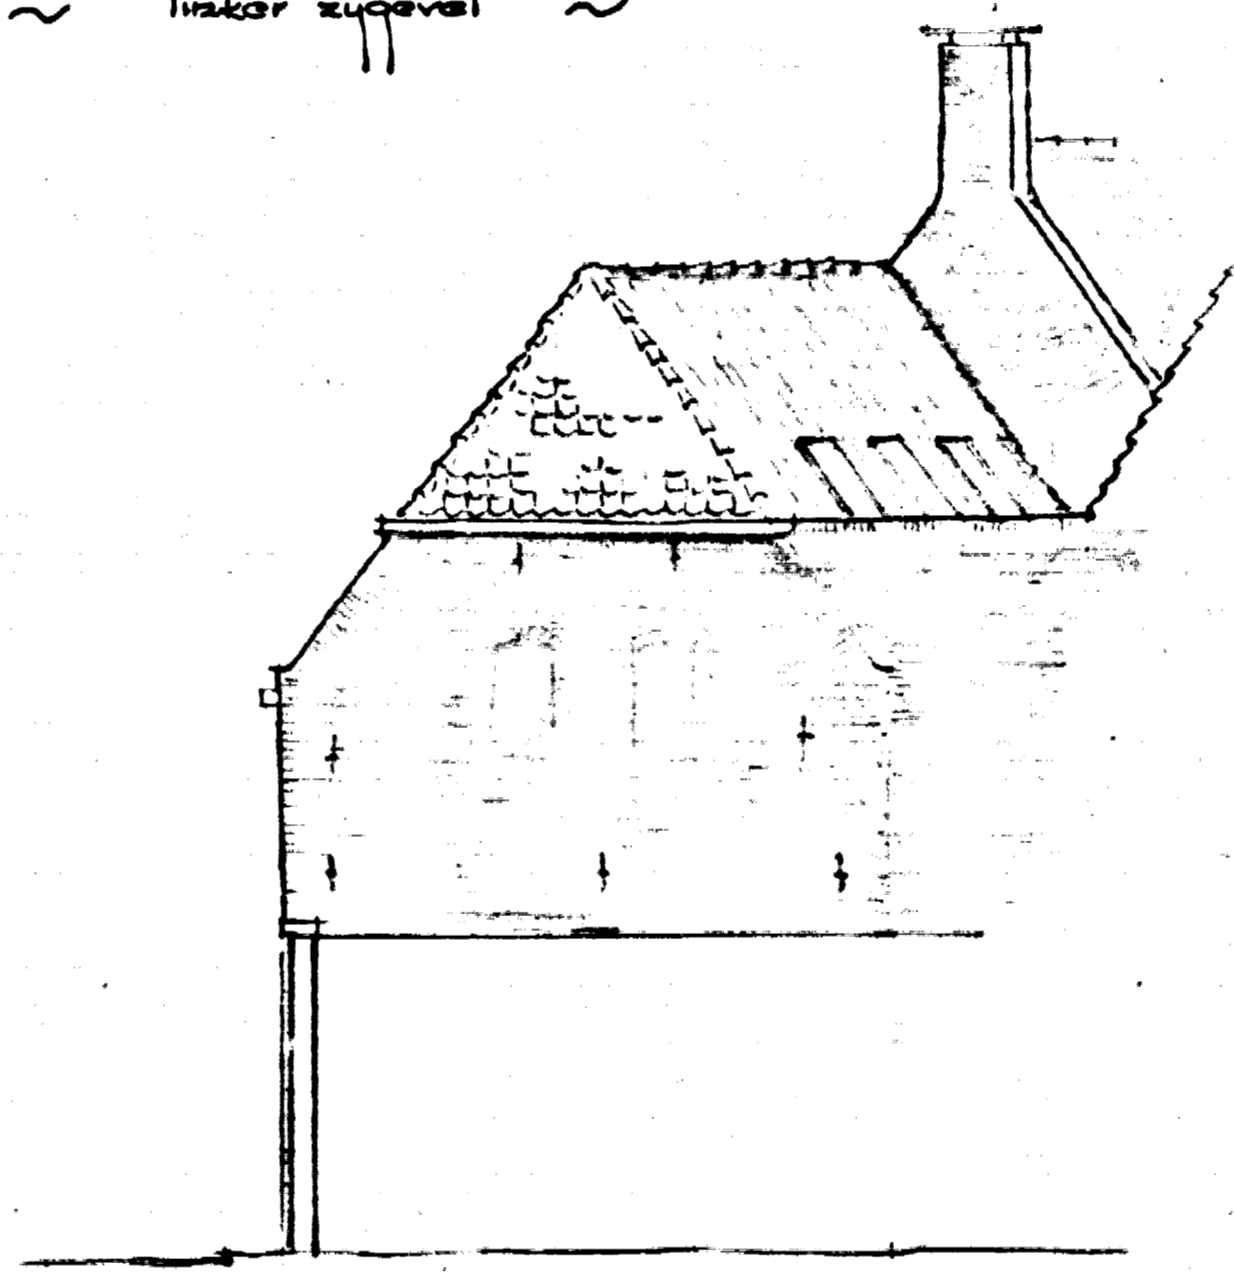


~ rechter zijgevel ~

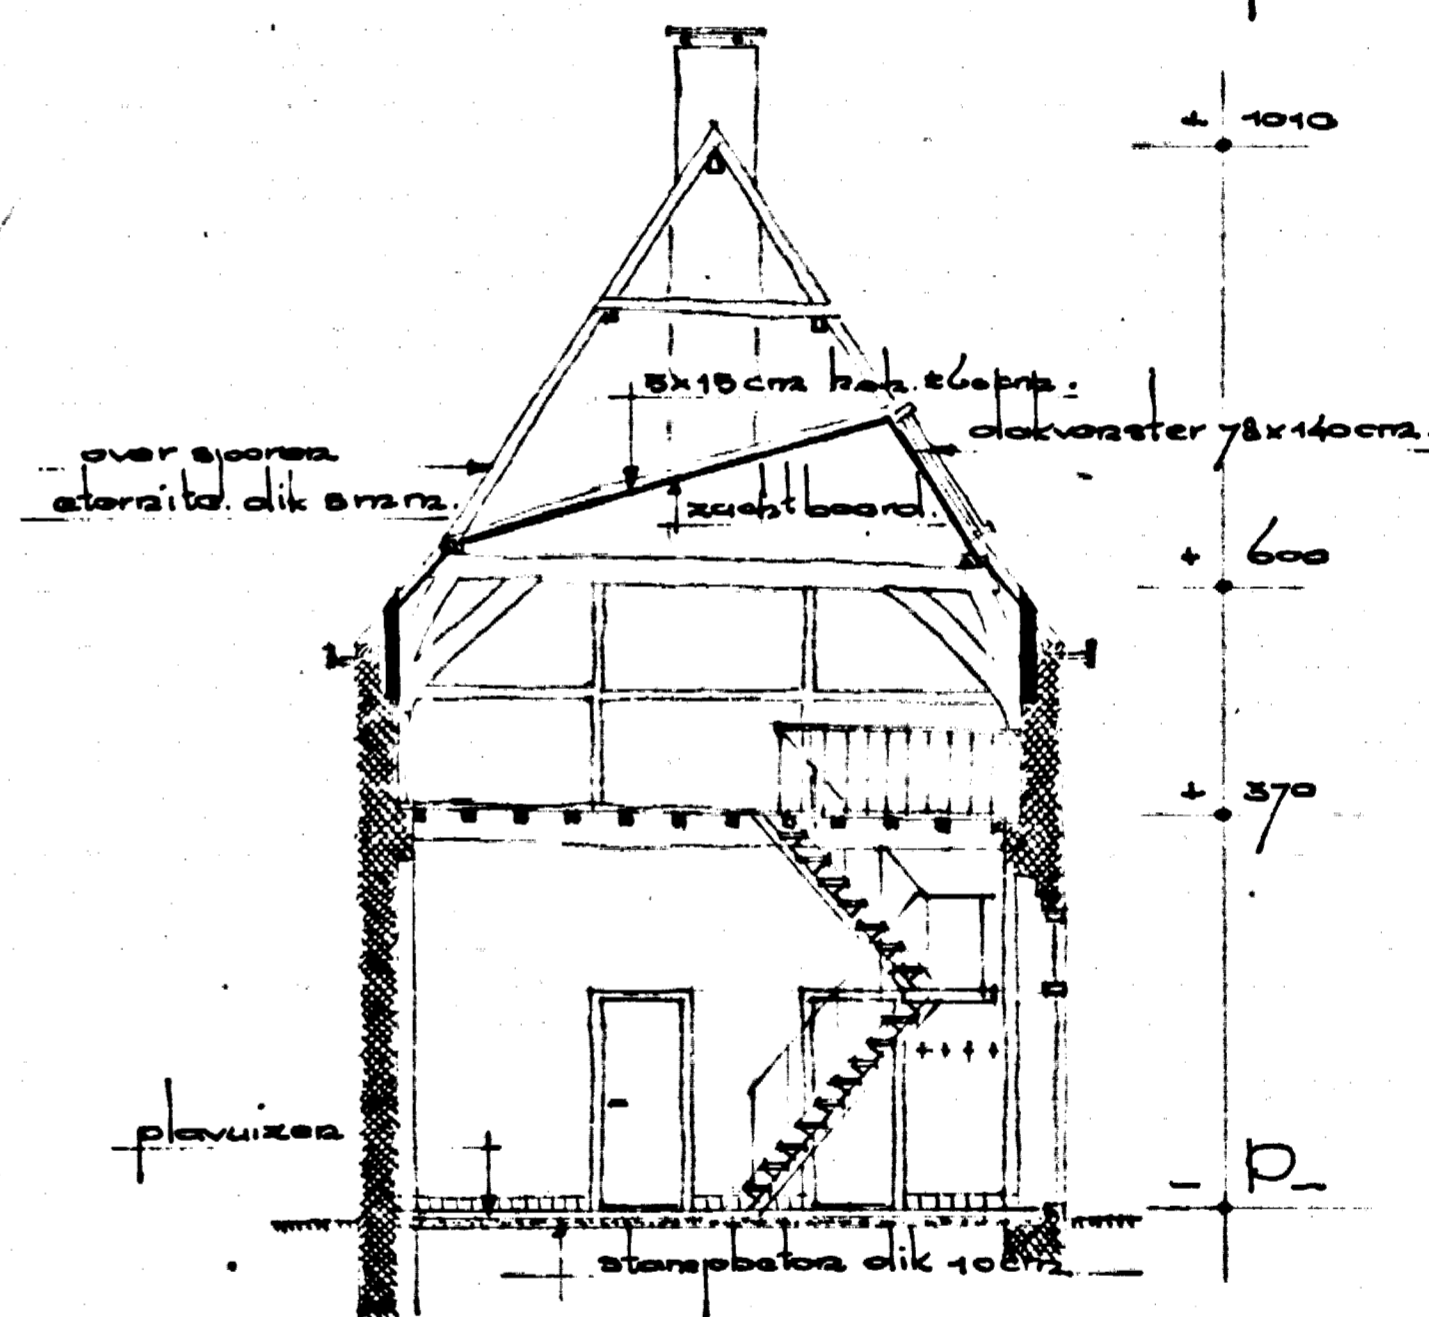

~ doorsnede a-b ~

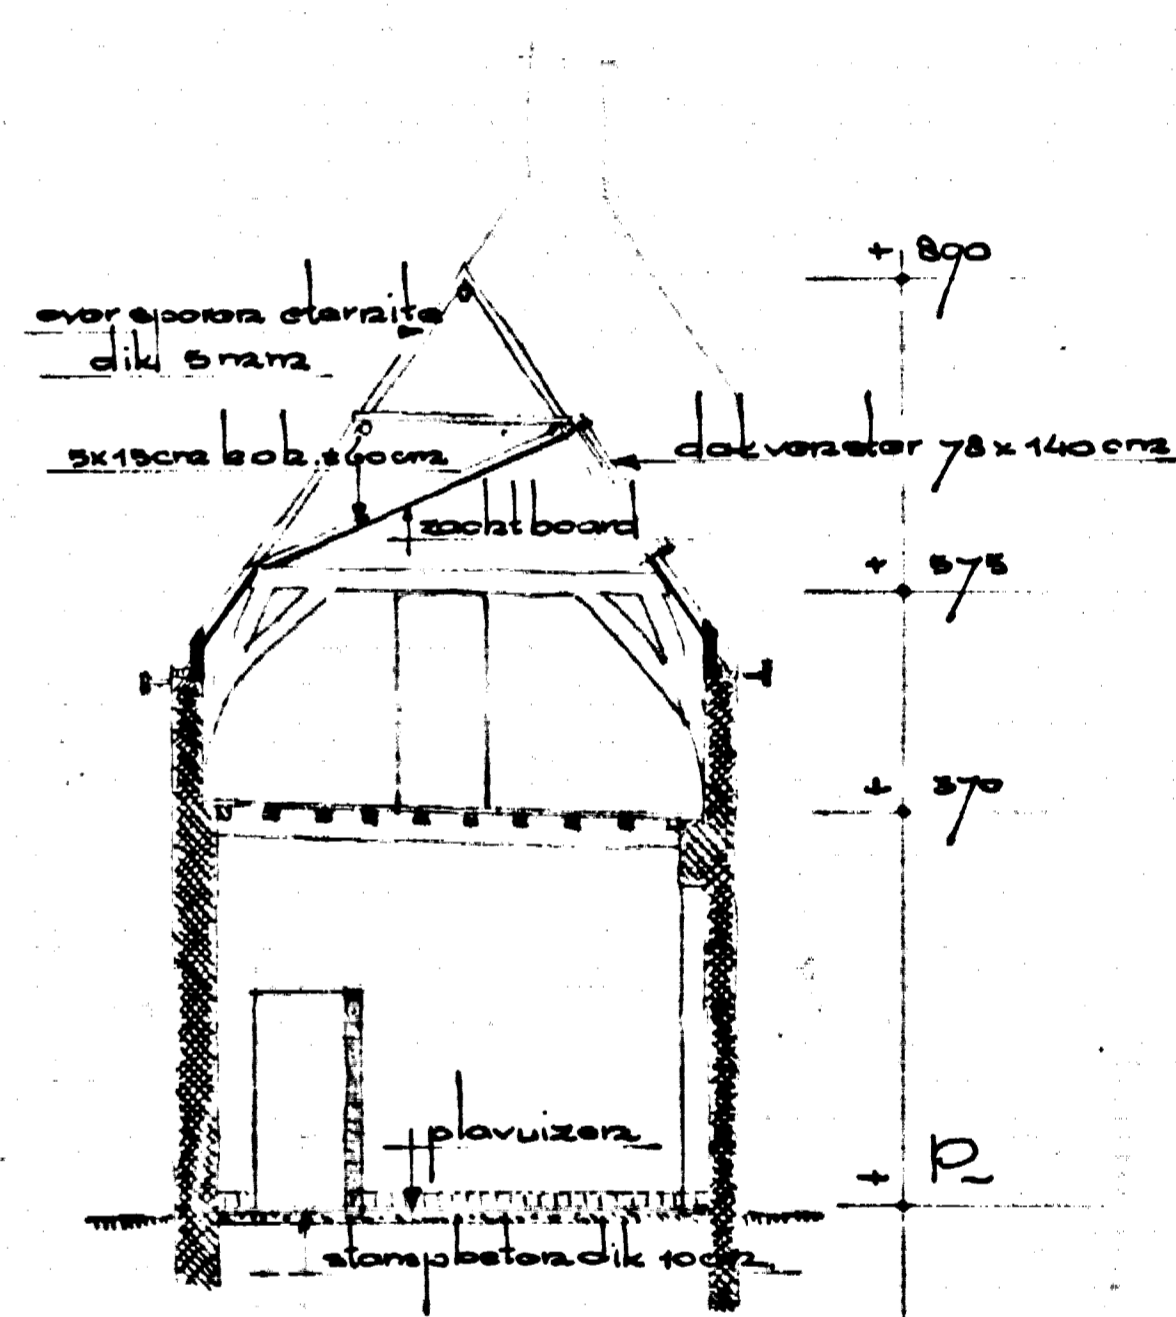


~ doorsnede a-d ~

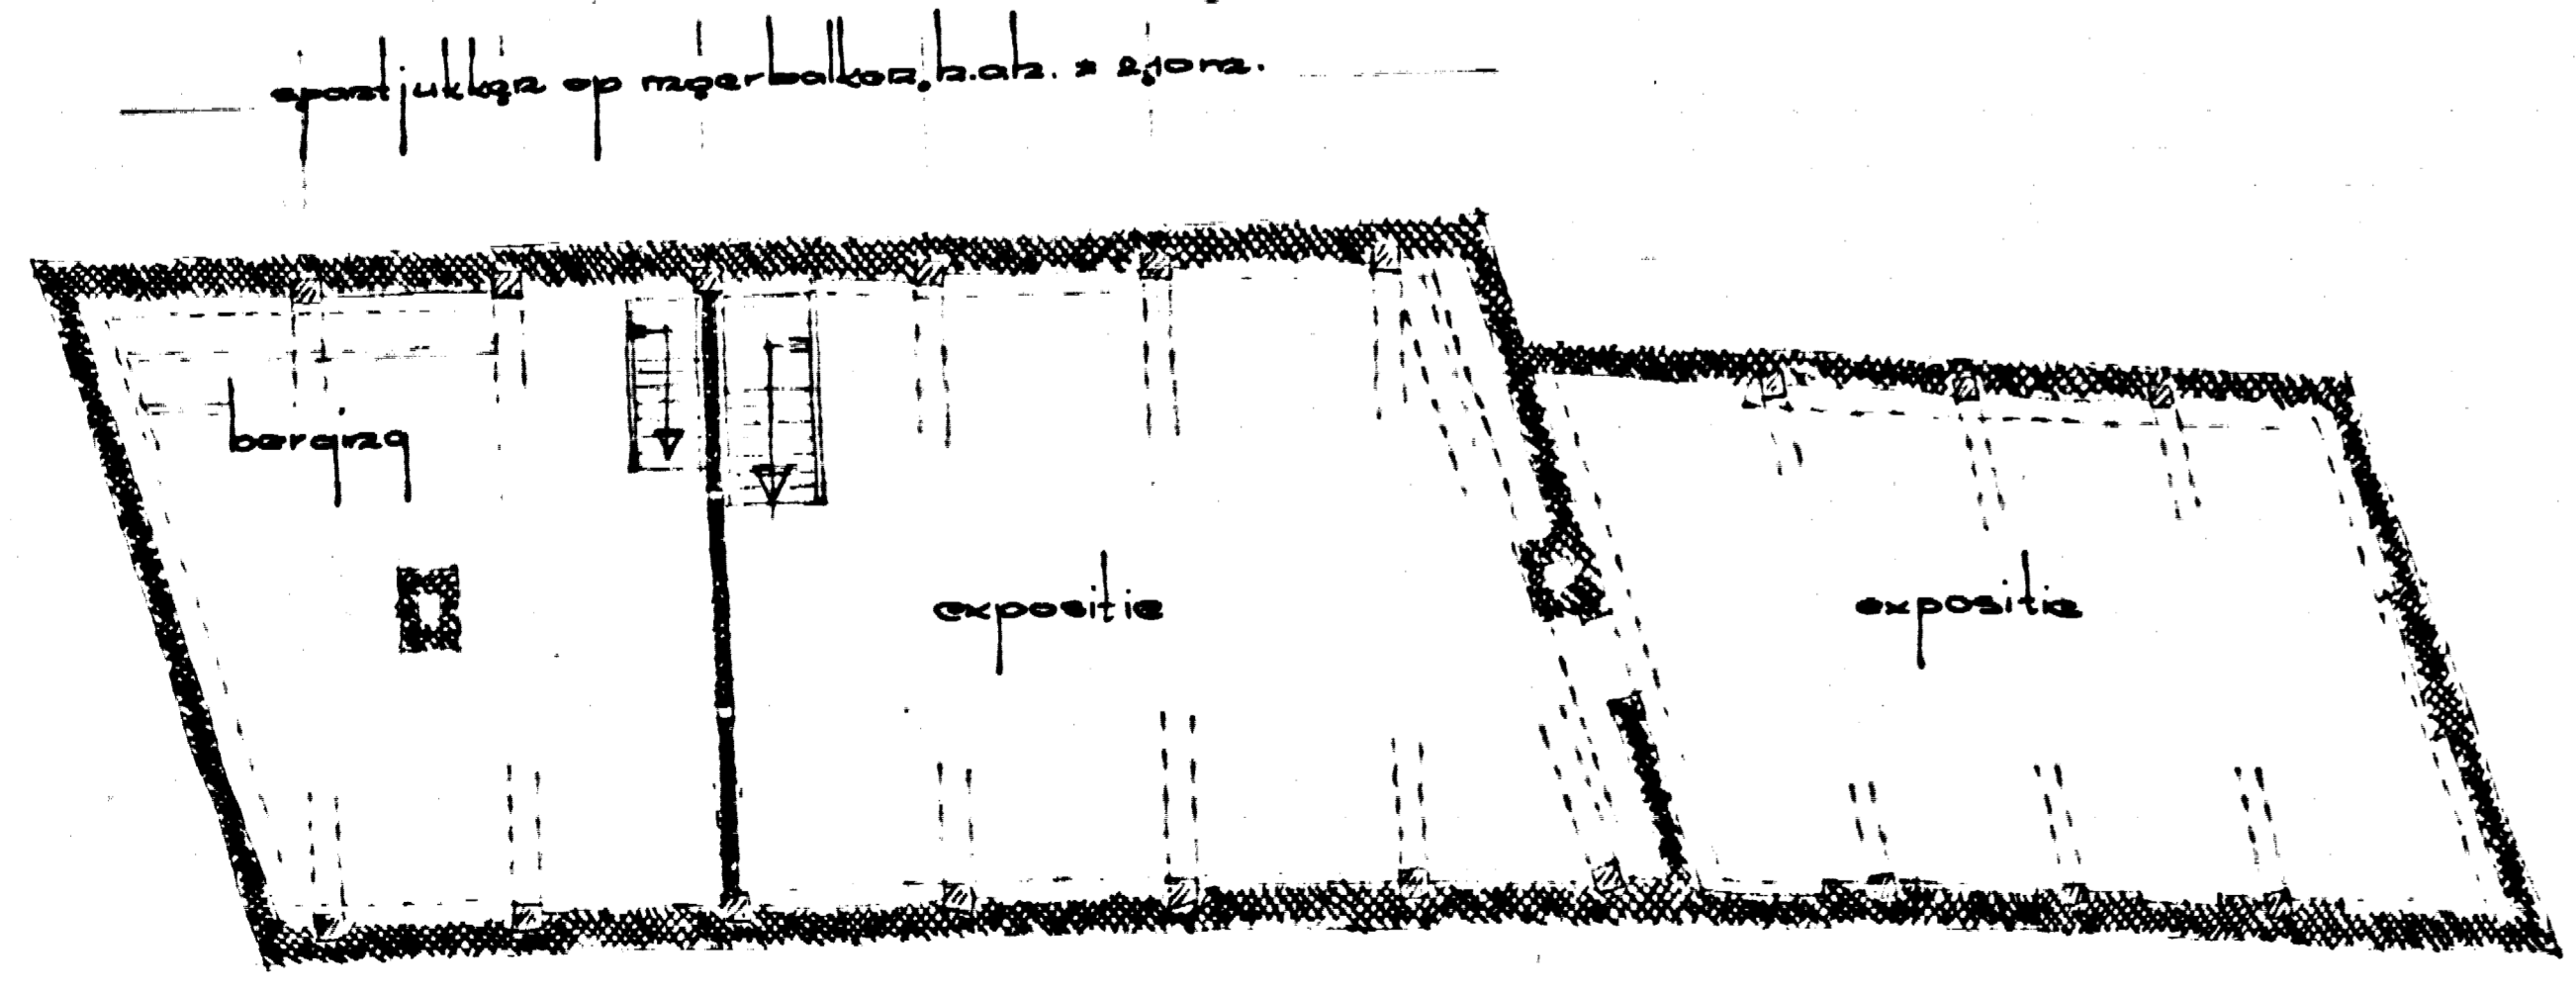

~ zolderverdieping ~

actie fa. no. 6880.
schaal 1:1000
personeel Zwolle.

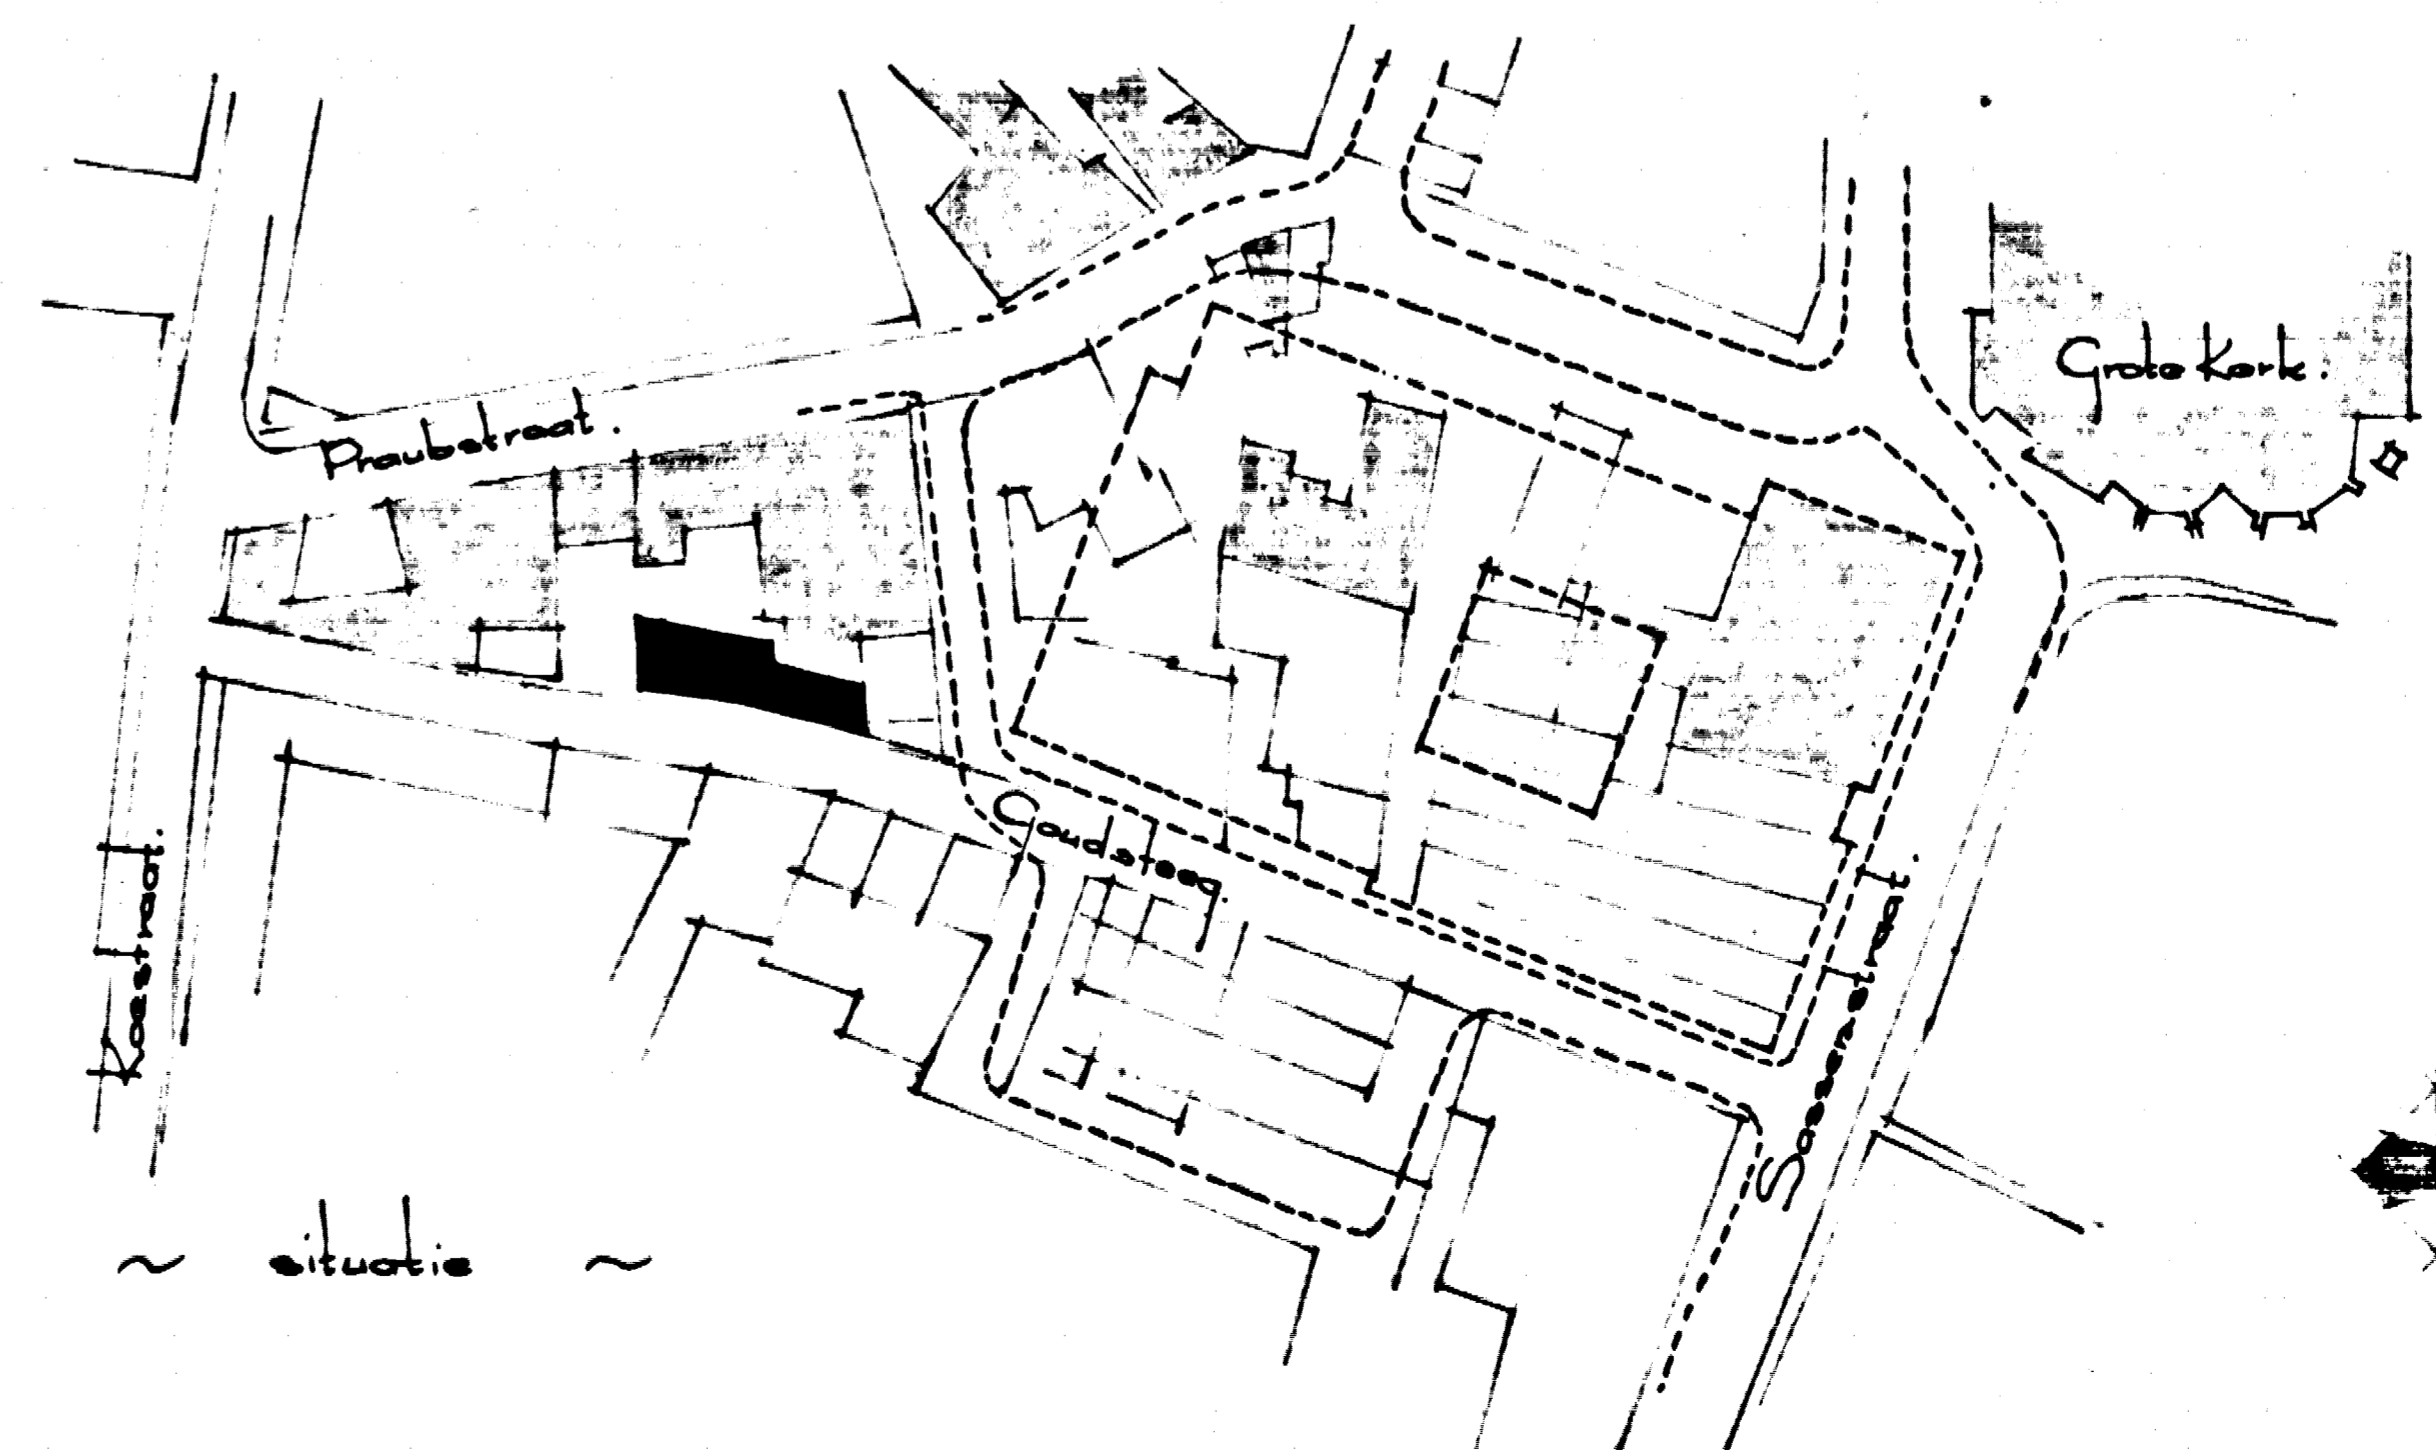

~ situatie ~

steeply is situatie nieuwe etalage.
grindwalke panden zijn renummeren.
drie lijnen is bestaande bebouwing.

bestektekst
Plaat tot verbouwen van laat 19. n.
"Langhuis" Goudsteeg 6. tot expositieruimte
voor kunstzinnige.
Museumvereniging Zwolle.
Schaal: 1:100. Get. A. Leek. Vormaat: 4-8-66 bouw. 117.