


Christelijk Lyceum Zeist



Lindenlaan 23 in Zeist

Faseringsplattegrond Begane grond

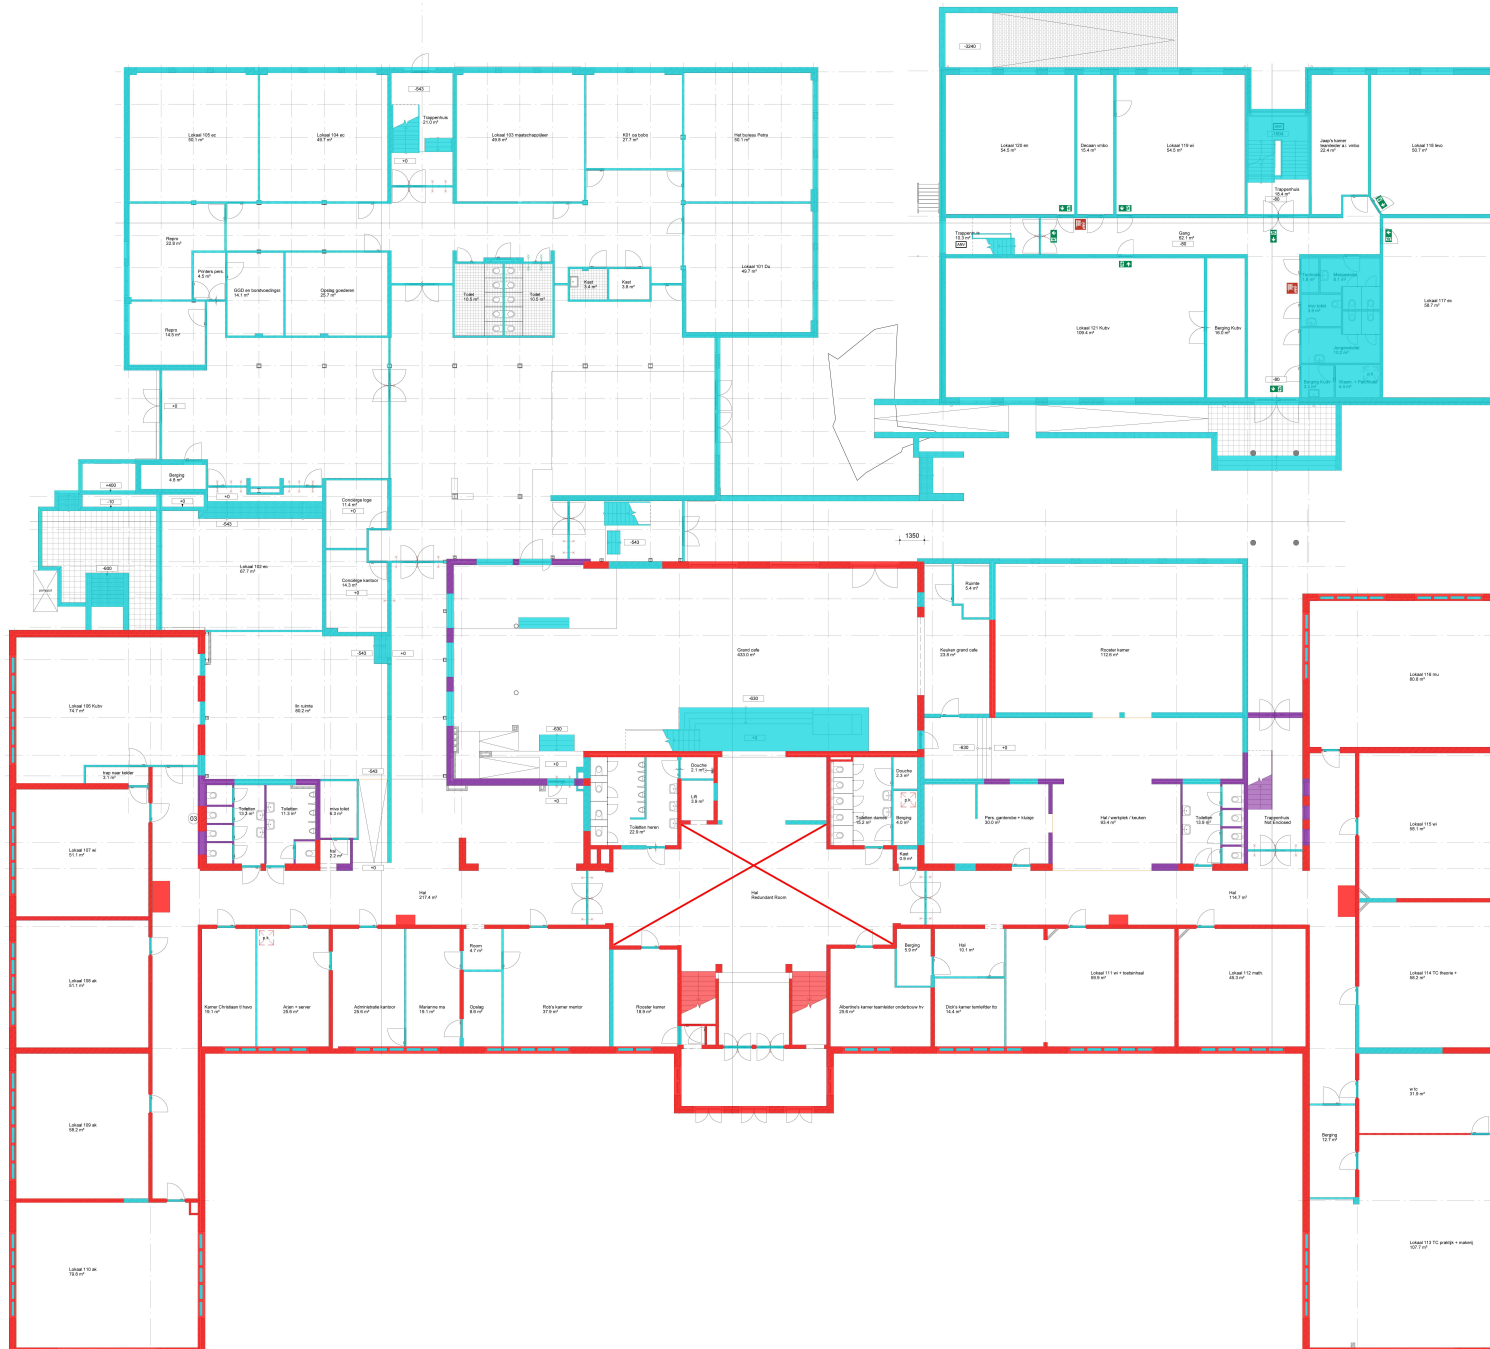

- 1920-1922: bouw Christelijk Lyceum
- 1954-1962: bouw toneeltoren en uitbreiding
- 1962-heden: nieuwbouw en latere veranderingen
- datering plafond of kap

Faseringsplattegrond verdieping

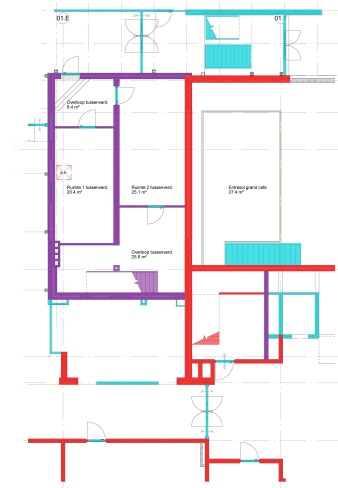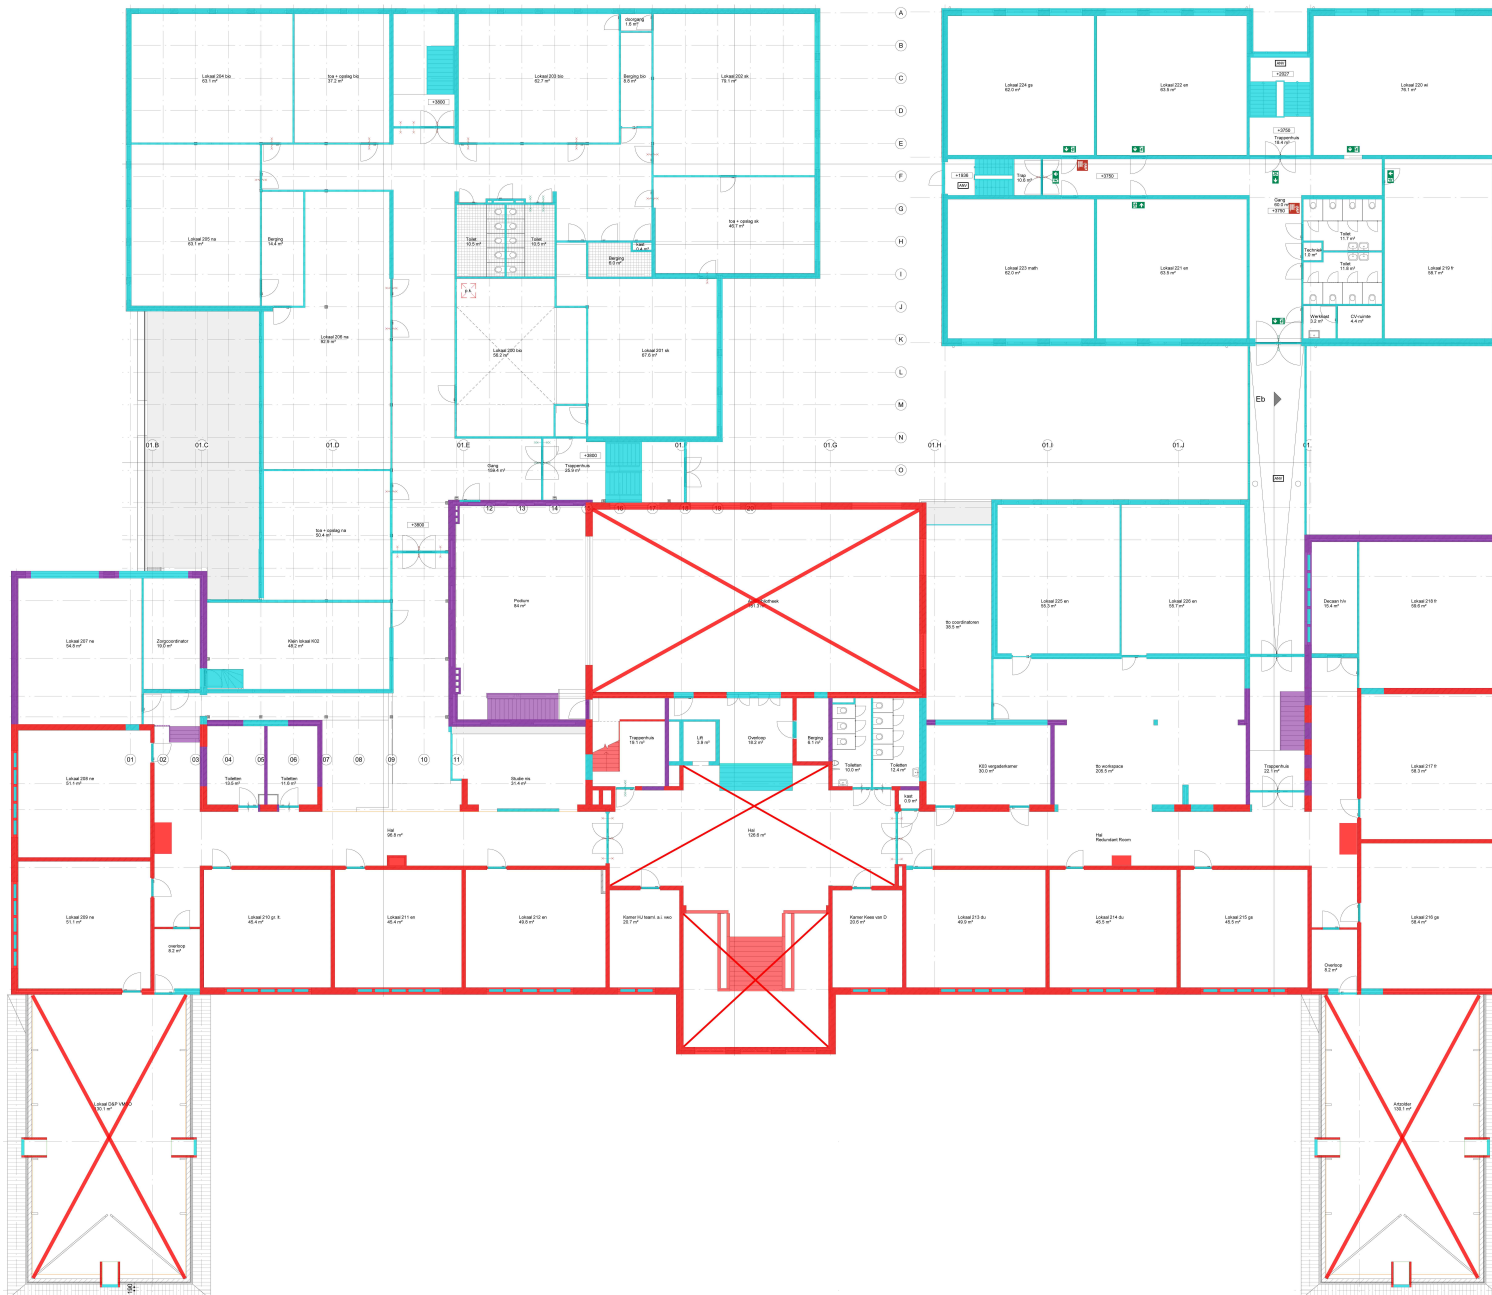


-  1920-1922: bouw Christelijk Lyceum
-  1954-1962: bouw toneeltoren en uitbreiding
-  1962-heden: nieuwbouw en latere veranderingen
-  datering plafond of kap

Christelijk Lyceum Zeist

Lindenlaan 23

Faseringsplattegrond zolder

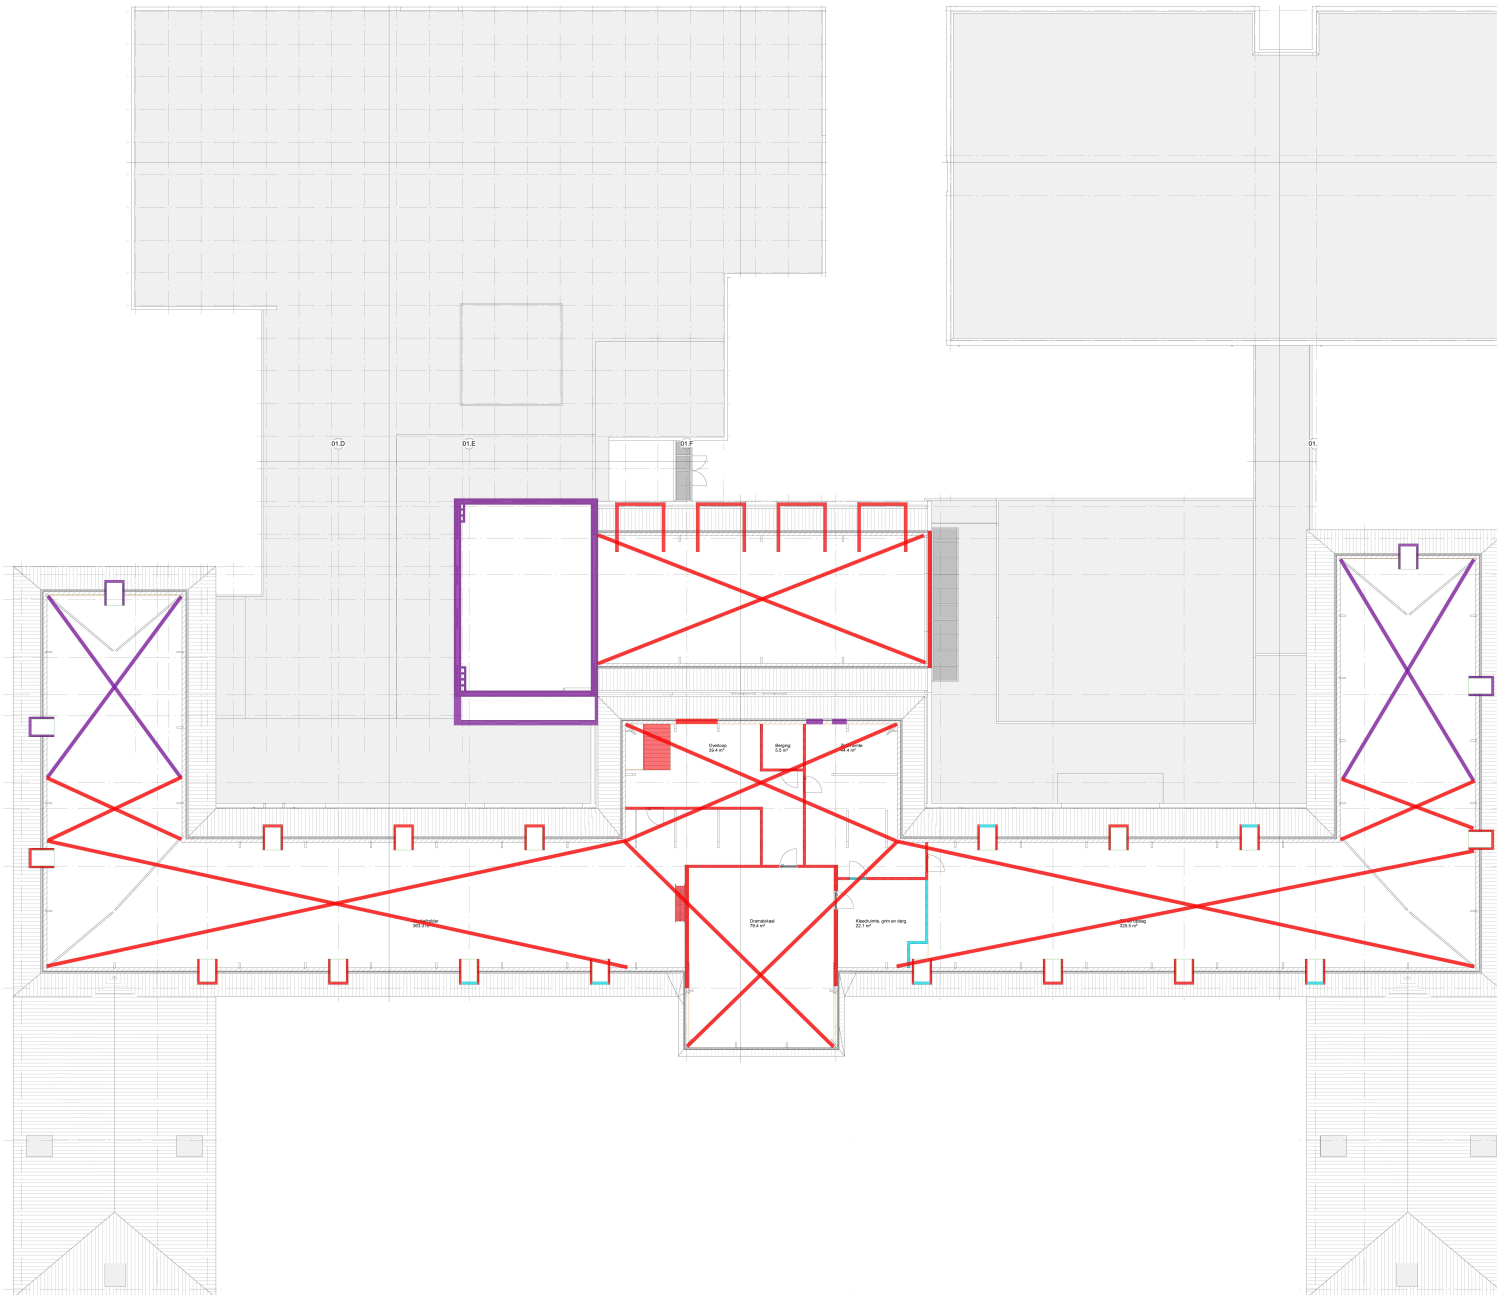

- 1920-1922: bouw Christelijk Lyceum
- 1954-1962: bouw toneeltoren en uitbreiding
- 1962-heden: nieuwbouw en latere veranderingen
- X datering plafond of kap