


Kelder



Begane grond

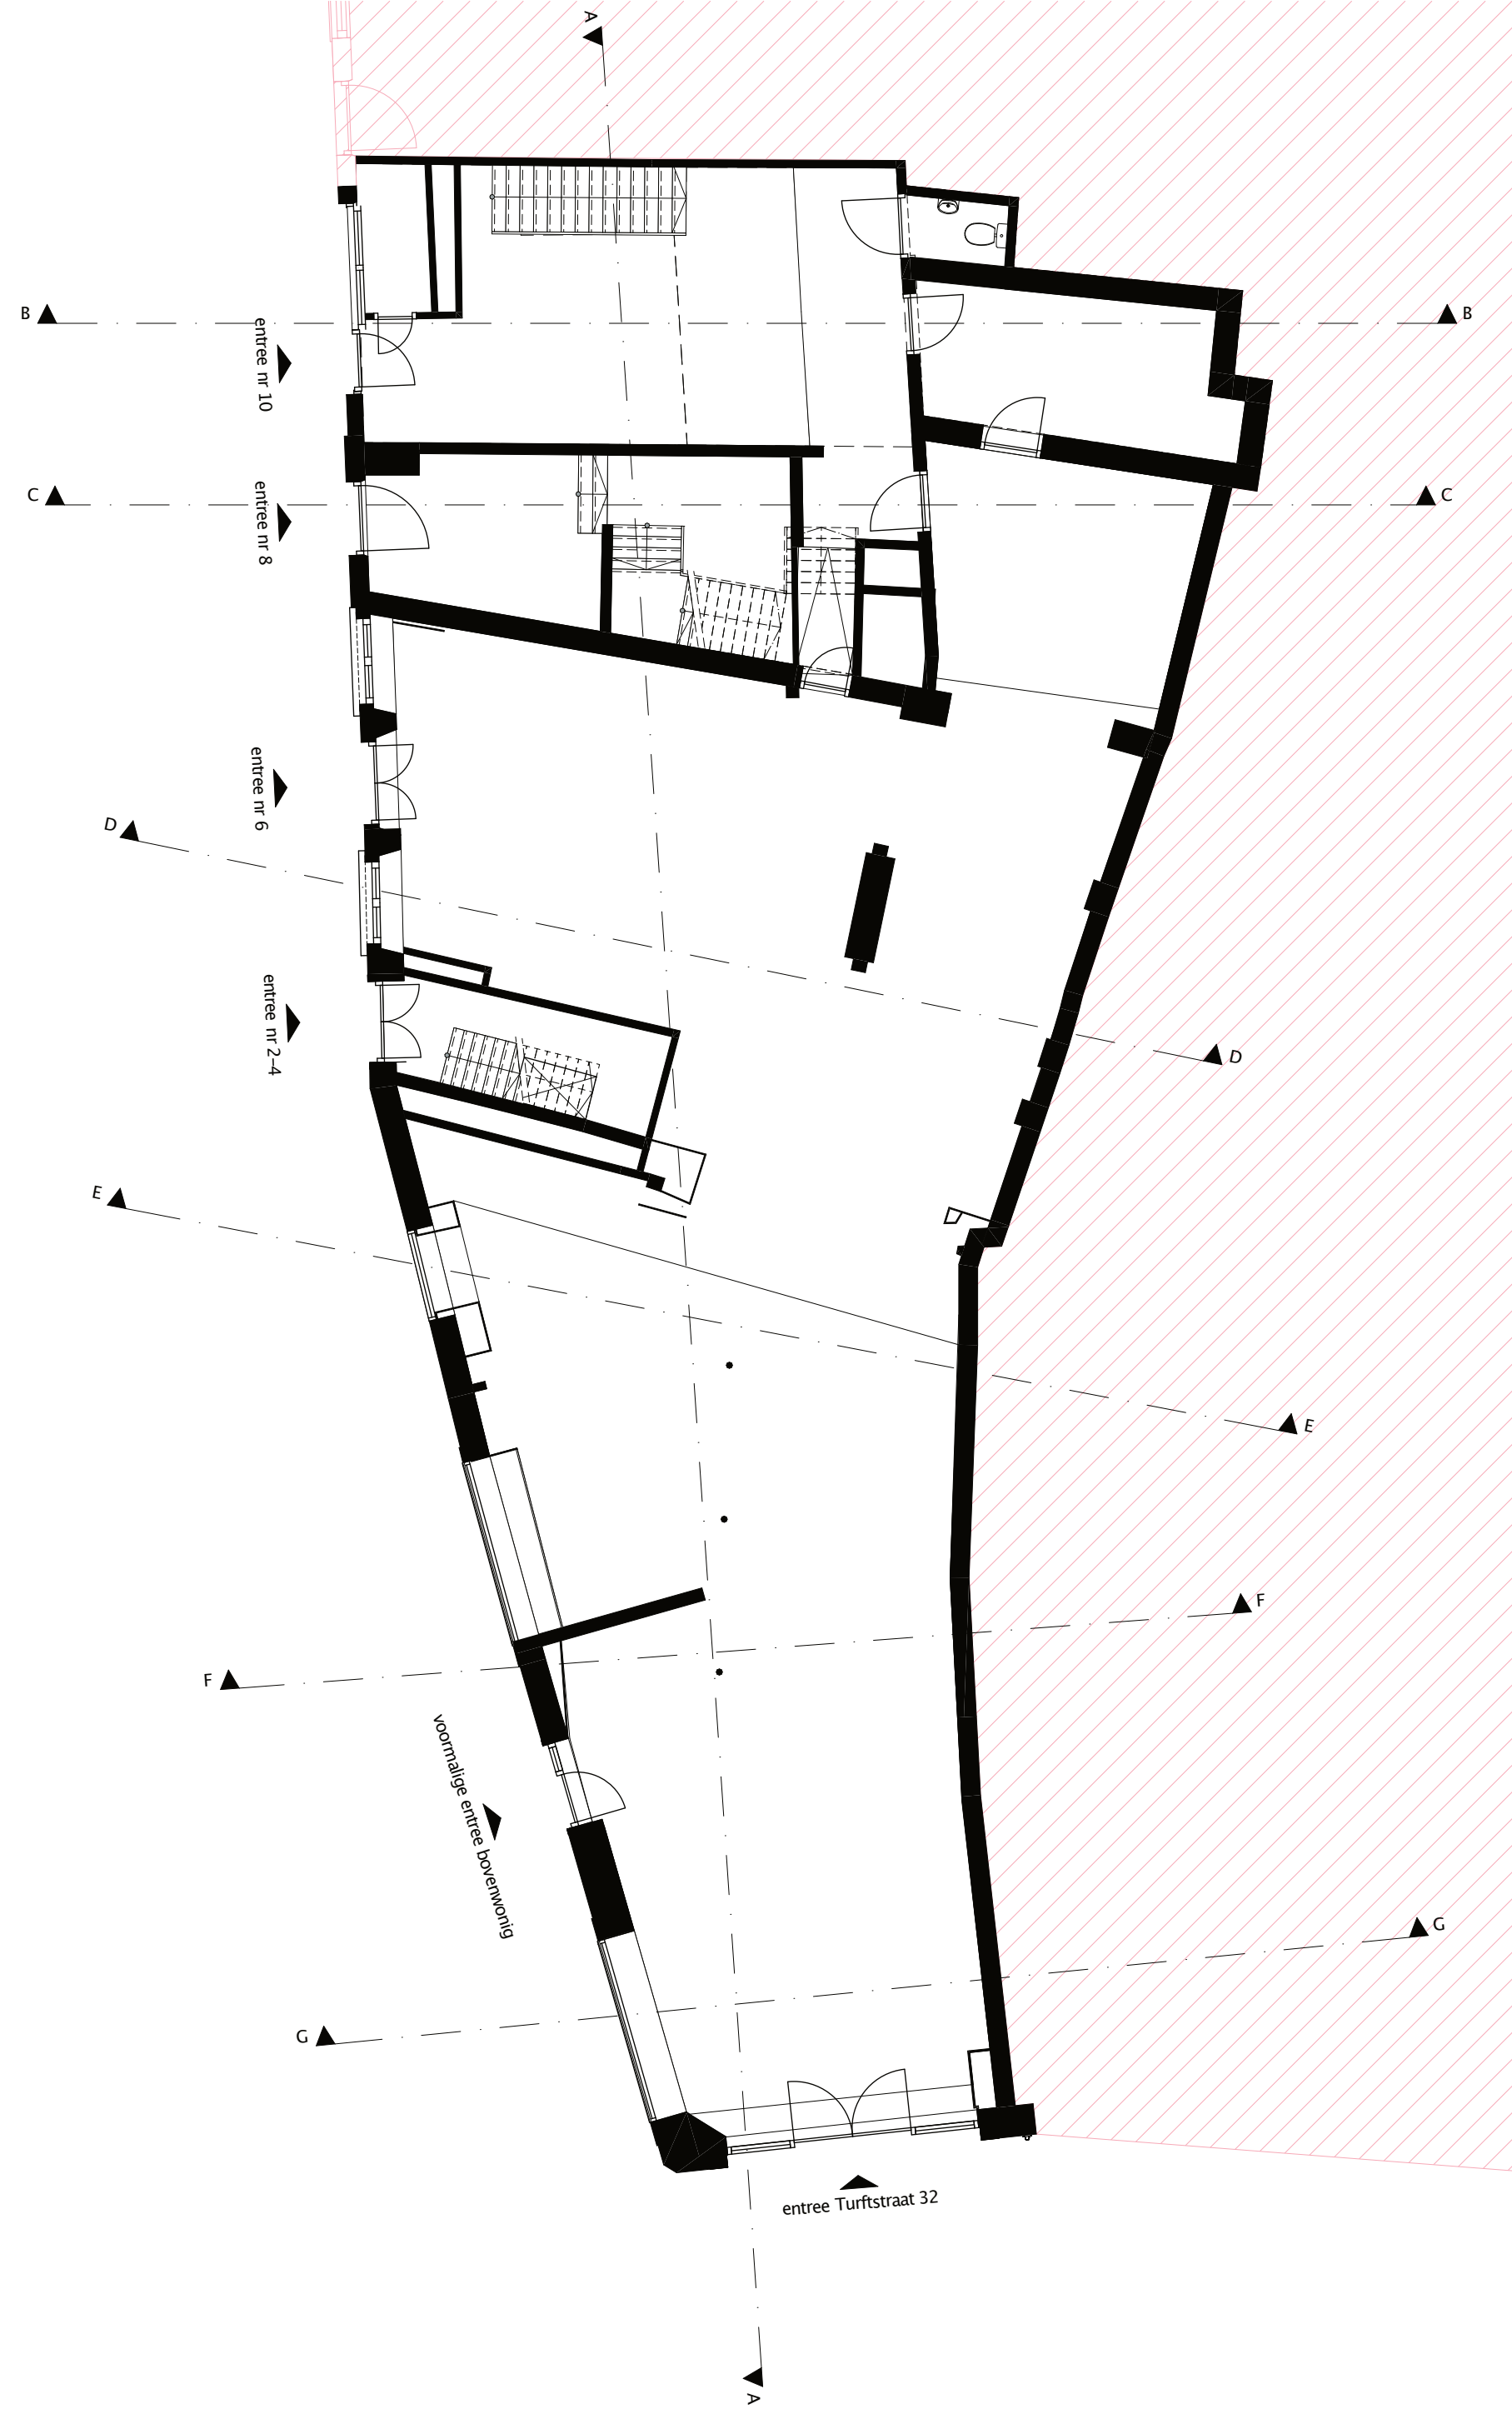

studiospacious

onderwerp

kelder & begane
grond - bestaand

project

Turfstraat 32, Zutphen

opdrachtgever

TaliasREI B.V.
Herengracht 424 - 5
1017 BZ Amsterdam

gedelegeerd ontwikkelaar

Oaze Real Estate
Zuider Emmakade 45E
2012 KN Haarlem

schaal 1:100
formaat A2
datum 27.09.2023
gewijzigd
fase SO
status Concept

werk/tek. nr


082_SO_100

Studiospacious
Balistraat 16A
1094 JL Amsterdam

+31 (0)20 7371924
info@studiospacious.nl
www.studiospacious.nl



1e verdieping

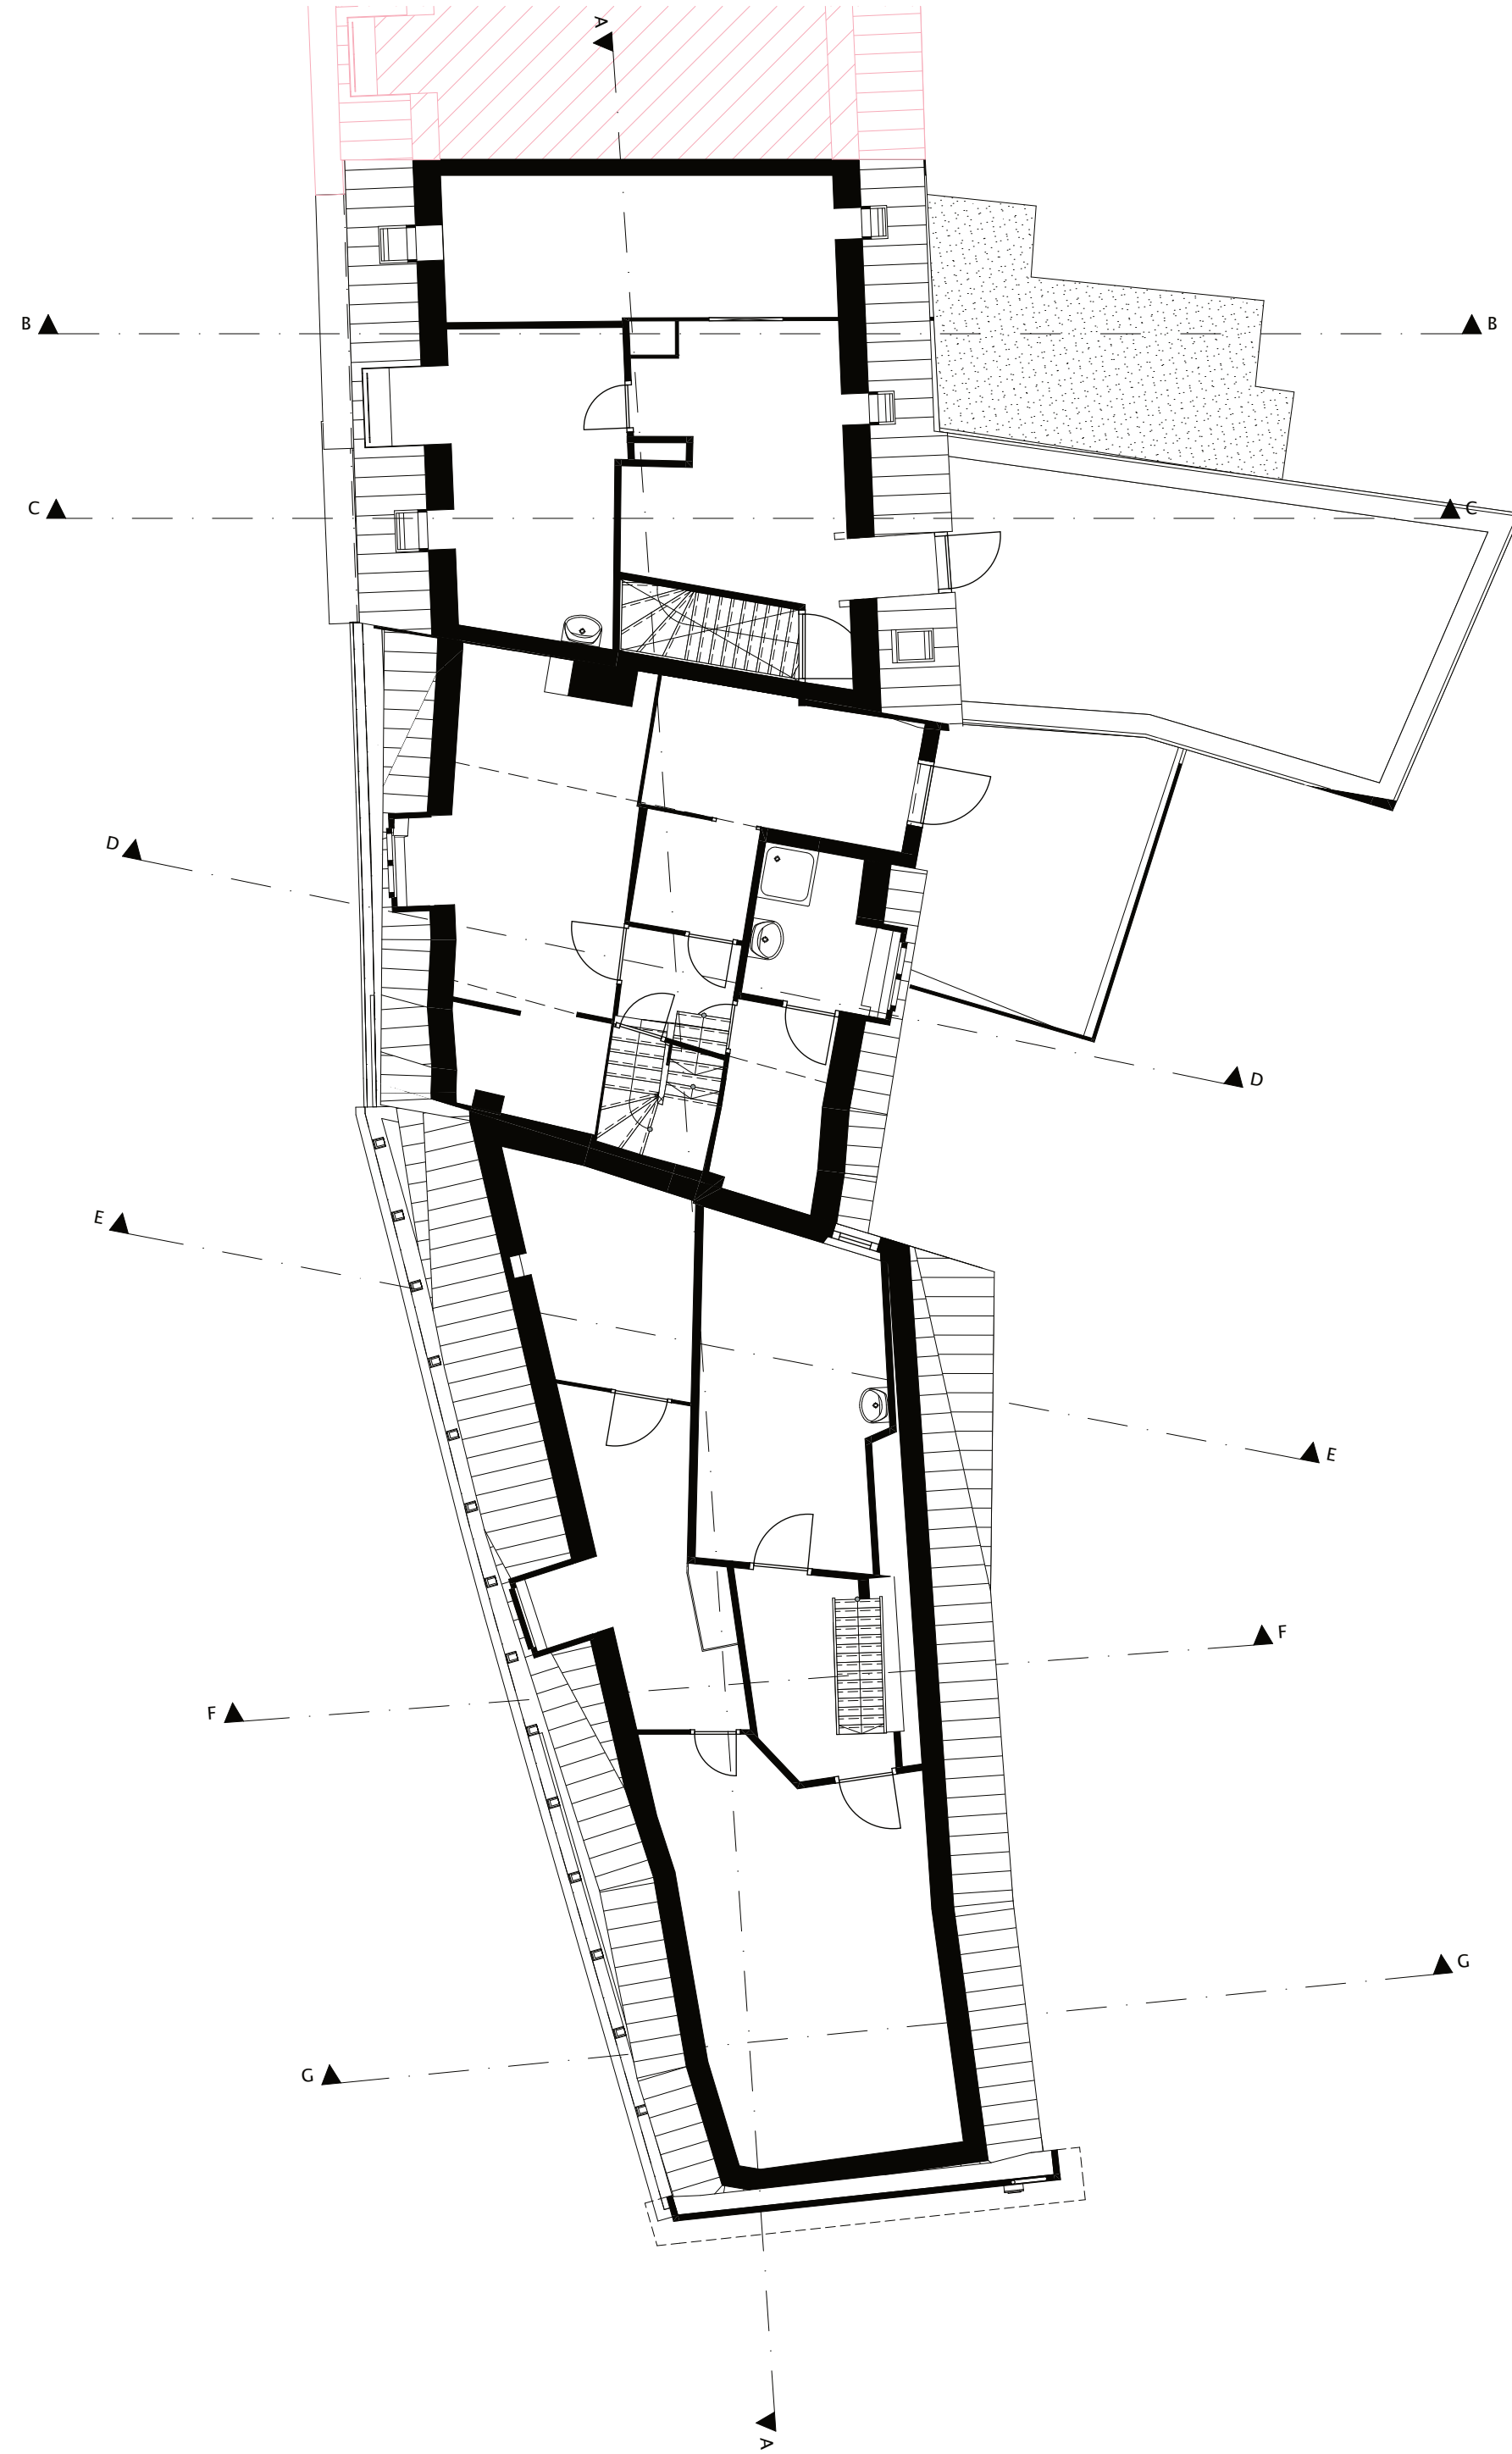

studiospacious

onderwerp
eerste & tweede verdieping –bestaand

project
 Turfstraat 32, Zutphen

opdrachtgever
 TaliasREI B.V.
 Herengracht 424 –5
 1017 BZ Amsterdam

gedelegeerd ontwikkelaar
 Oaze Real Estate
 Zuider Emmakade 45E
 2012 KN Haarlem

schaal 1:100
 formaat A2
 datum 27.09.2023
 gewijzigd
 fase SO
 status Concept

werk/tek. nr
082_SO_101

Studiospacious
 Balistraat 16A
 1094 JL Amsterdam
 +31 (0)20 7371924
 info@studiospacious.nl
 www.studiospacious.nl