
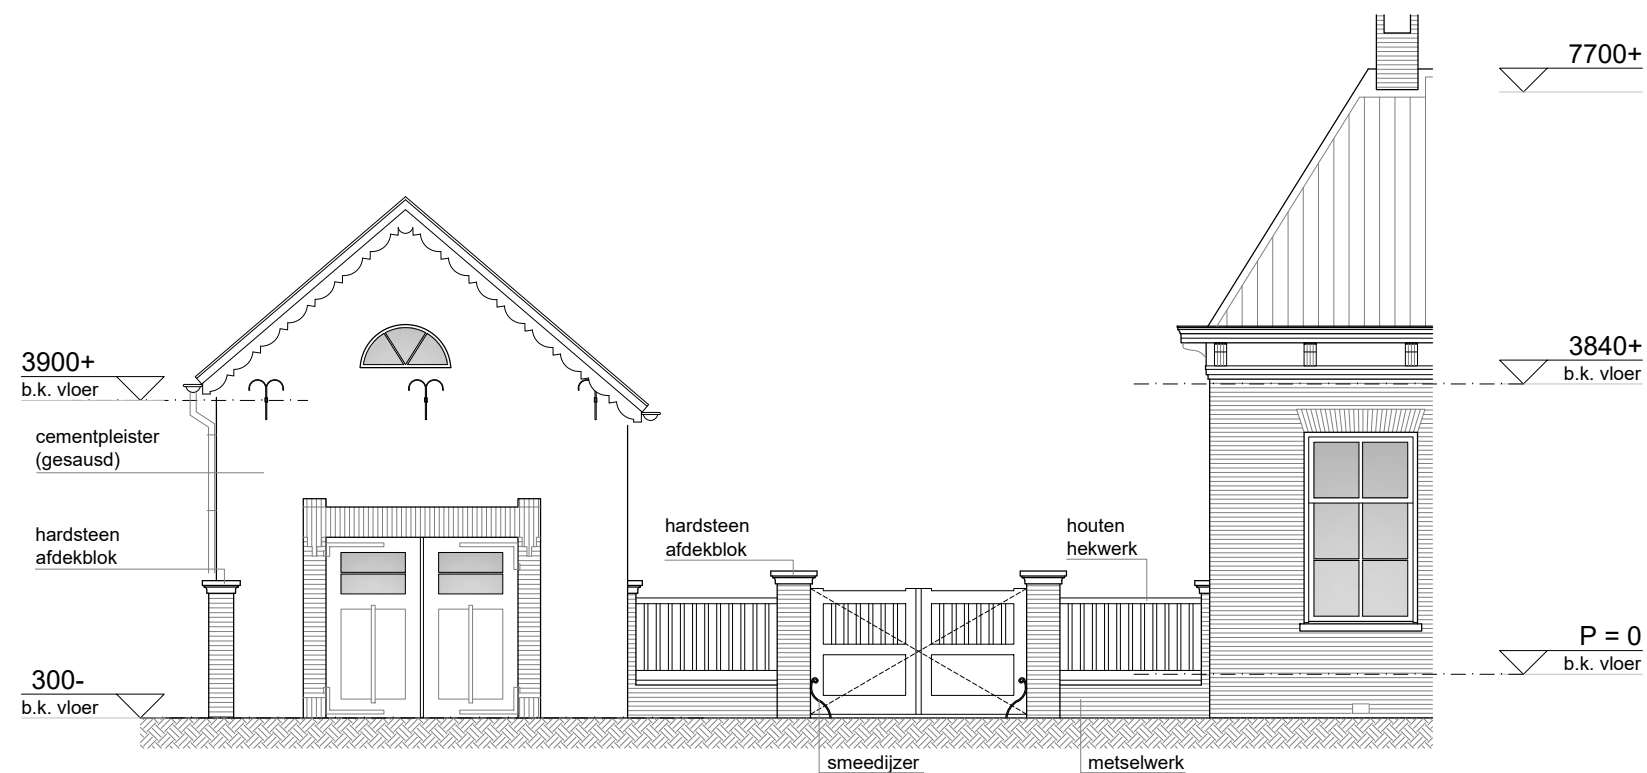
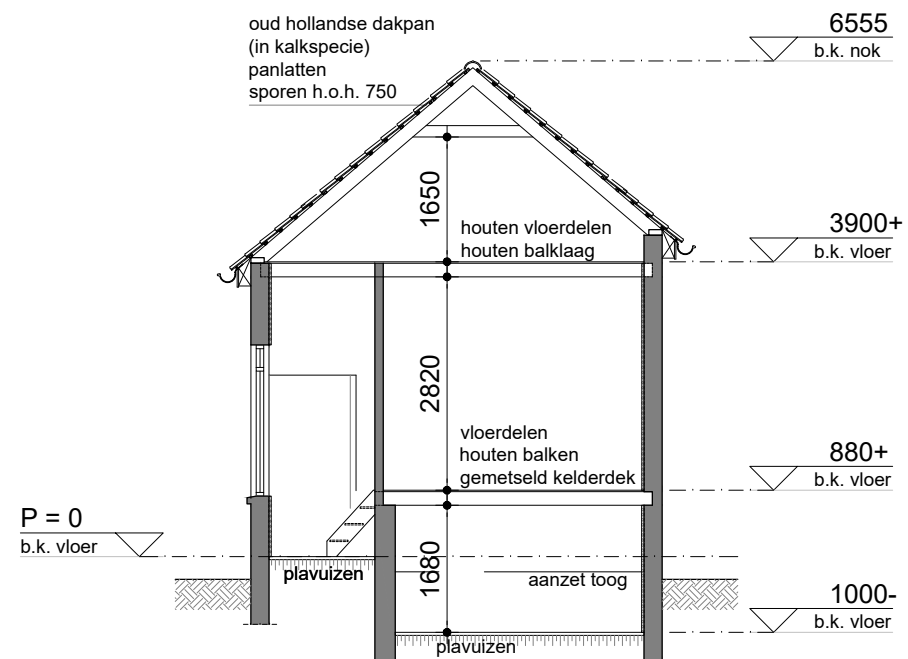


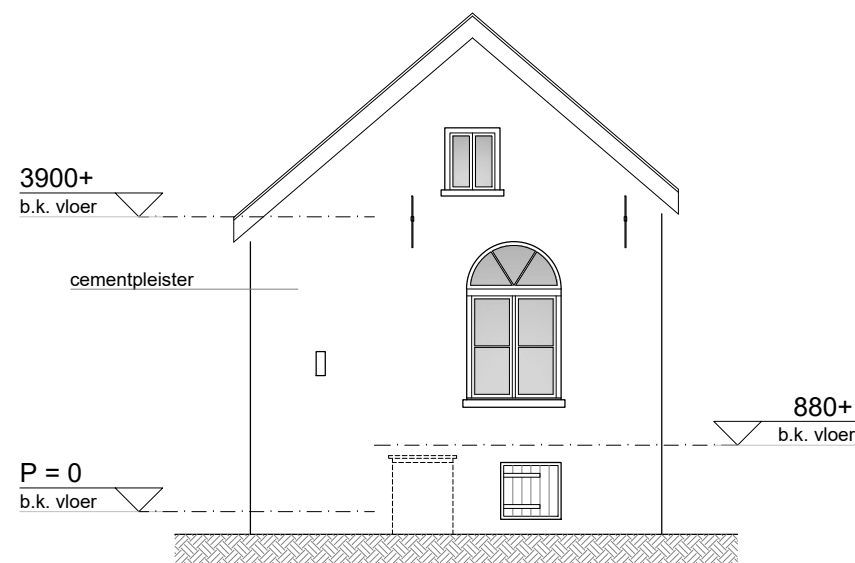

monumentnummer: 40420

maten in het werk te meten en te controleren door aannemer

DELF GOU
ARCHITECTUUR EN MONUMENTEN

ARCHITECTUUR EN MONUMENTEN

Betreft : Restauratie Kerkstraat 24
6901 AC Zevenaar

Onderwerp :
Bestaande toestand koetshuis, linker-
en rechter zijgevel en Doosnede A-A

getekend	: MVB
schaal	: 1:100
formaat	: A3
datum	: 08-02-2024
gewijzigd a	:
gewijzigd b	:
gewijzigd c	:

werknummer : 20210129

tekeningnummer : BS4-02