


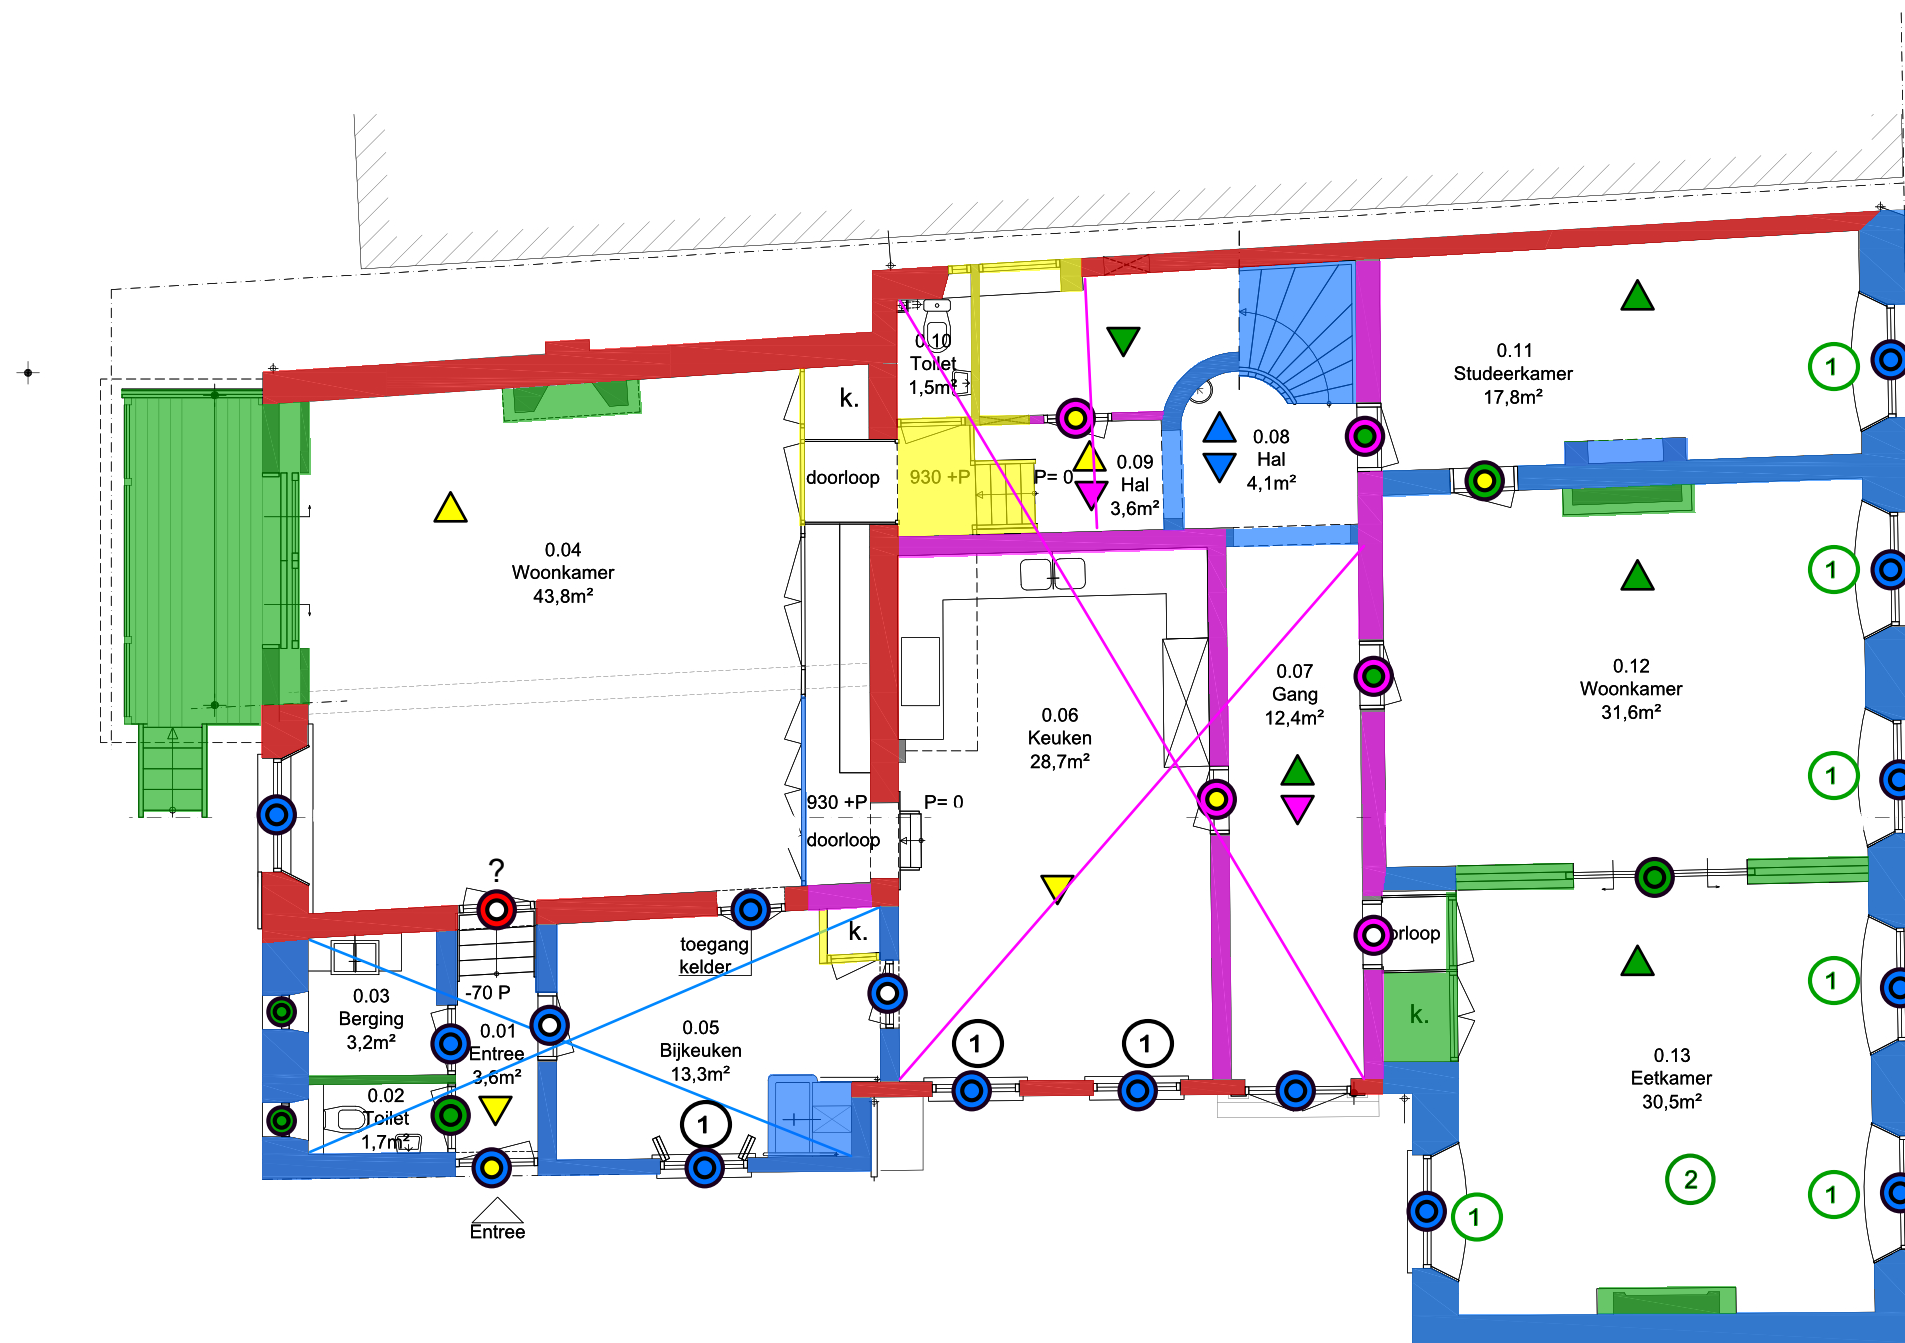

LEGENDA fasering

- = plafondafwerking
- = wandafwerking
- = vloerafwerking
- = balklaag of kapconstructie
- = kozijn en raam/deur
- = onbekend
- = vouwblinden
- = lambrisering rondom

- = 16e / 17e eeuw
- = 18e eeuw
- = 1852
- = omstreeks 1900
- = 20e eeuw

Plattegrond begane grond