

Bladnummer	Omschrijving	Datum	Status	Wijziging	Wijzigings datum
01	1e verdieping	03-02-2022	Voorlopig	-	-
02	2e verdieping	03-02-2022	Voorlopig	-	-
03	2e (tussen)verdieping	03-02-2022	Voorlopig	-	-
04	1e verdieping naaiatelier	03-02-2022	Voorlopig	-	-
05	zolder naaiatelier	03-02-2022	Voorlopig	-	-

conStabiel

Adviseurs in Bouwtechniek

Project: Verbouwing pand Korte Hofstraat te Zutphen Wijzigingen:

Onderdeel: Bouwkundig overzicht -
Bestaand -

Opdrachtgever: -

Architect: -

Datum: 03-02-2022 Adviseur: ing. M.J.G Geerdink Fase: DO

Schaal: 1:100 Tekenaar: F. Laagland Status: Voorlopig


Formaat A3

Projectnummer: 210963

Bladnummer: BD101

Reigerstraat 30k | 6883 ES Velp | info@constabiel.nl | 026 - 261 98 97

Handelsregister 56550448 | B.T.W. nr. NL 852181437B01 | www.constabiel.nl | info@constabiel.nl
 Alle werkzaamheden worden verricht onder de toepasselijkheid van de Rechtsverhouding
 opdrachtgever-architect, ingenieur en adviseur DNR2011, gedeponerd te griffie van de
 Arrondissementsrechtbank te Den Haag. Op verzoek kunnen wij u deze algemene voorwaarden toezenden.

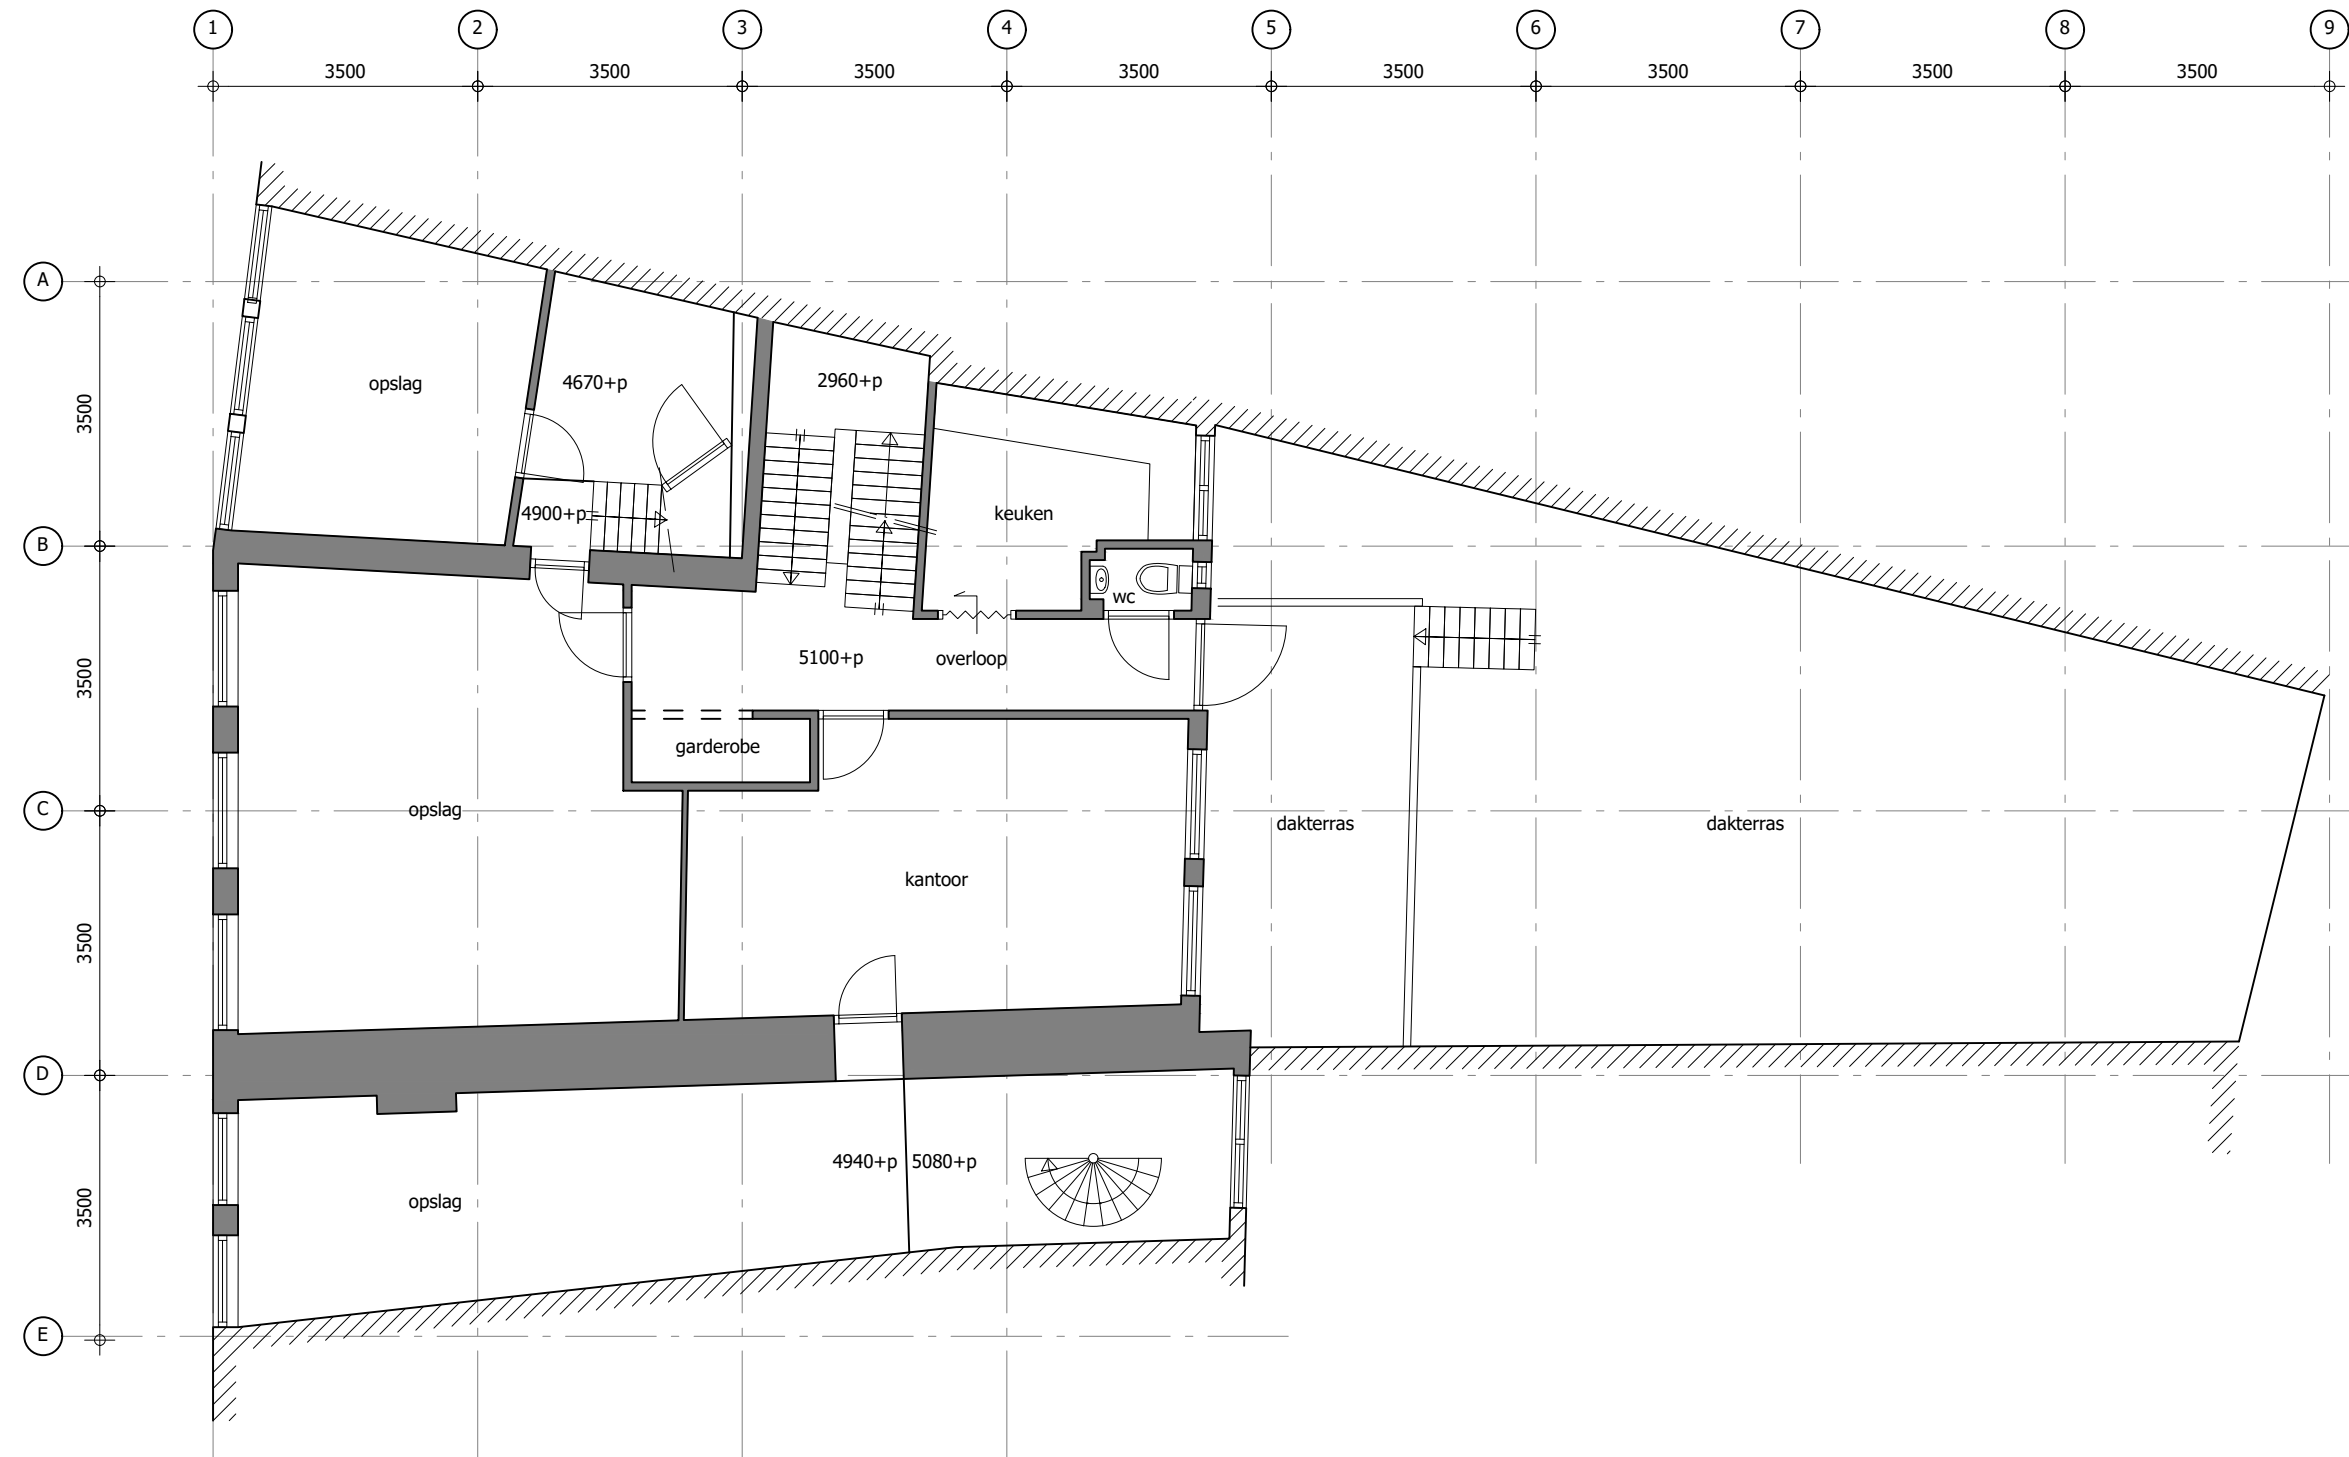


1e verdieping




2e verdieping



2e (tussen)verdieping

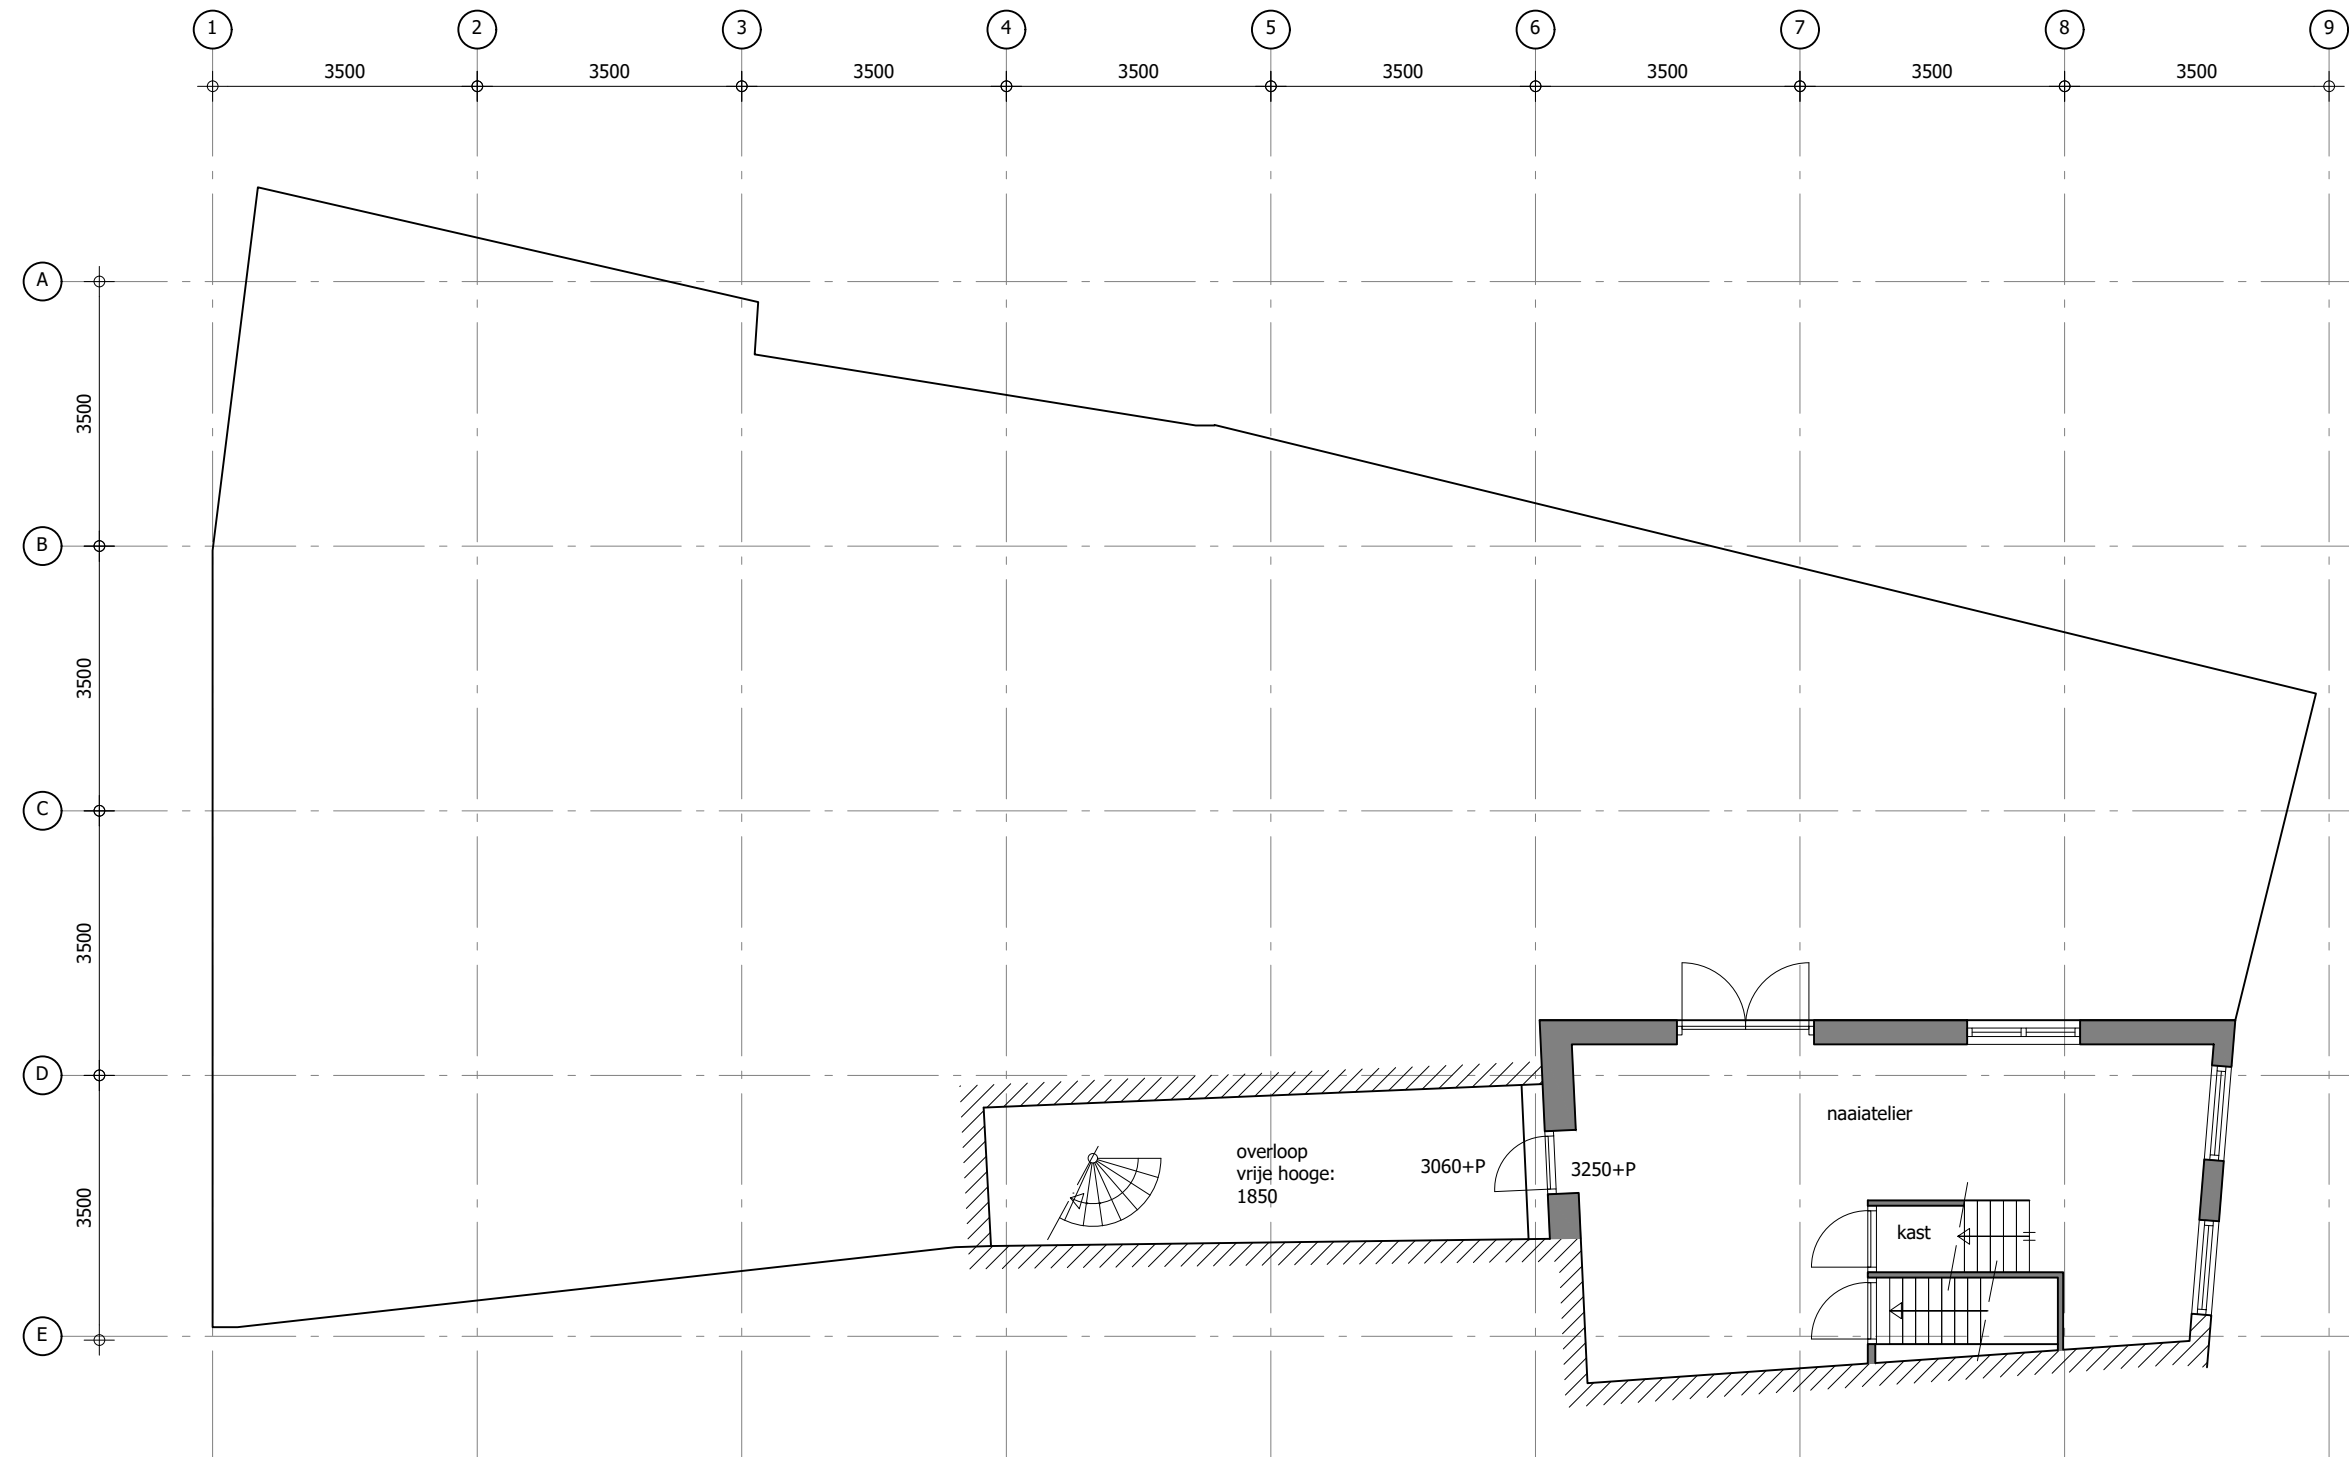

1e verdieping
naaiatelier

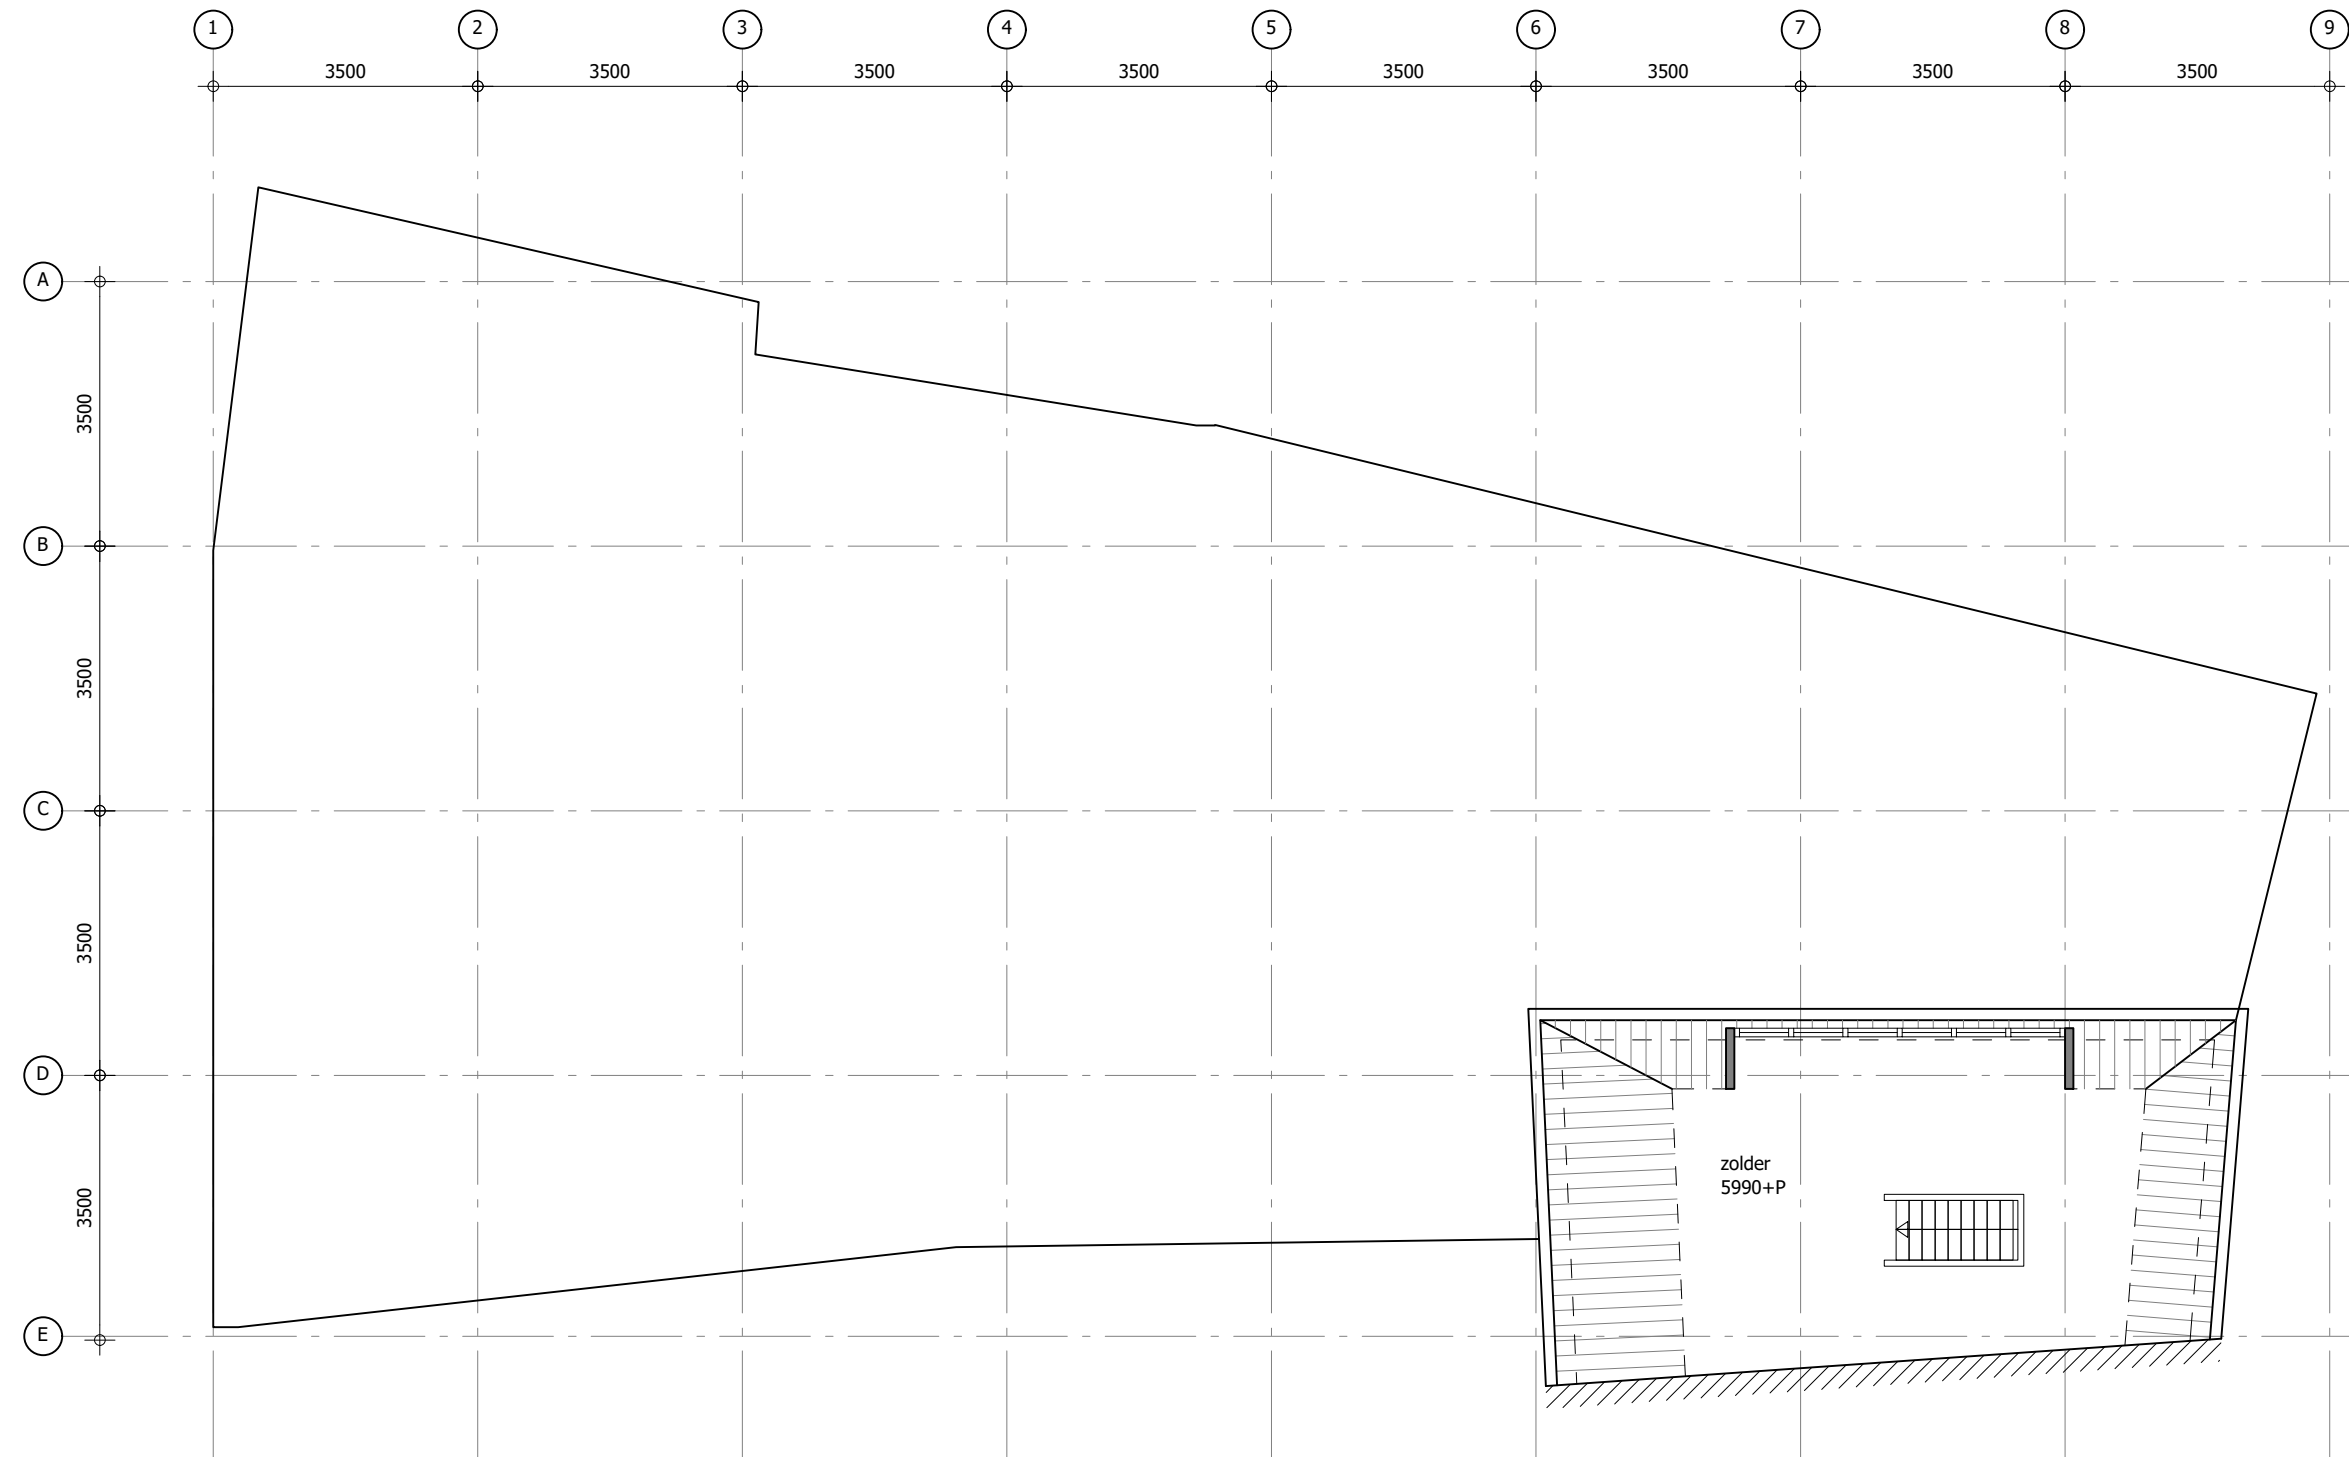

zolder
naaiatelier