



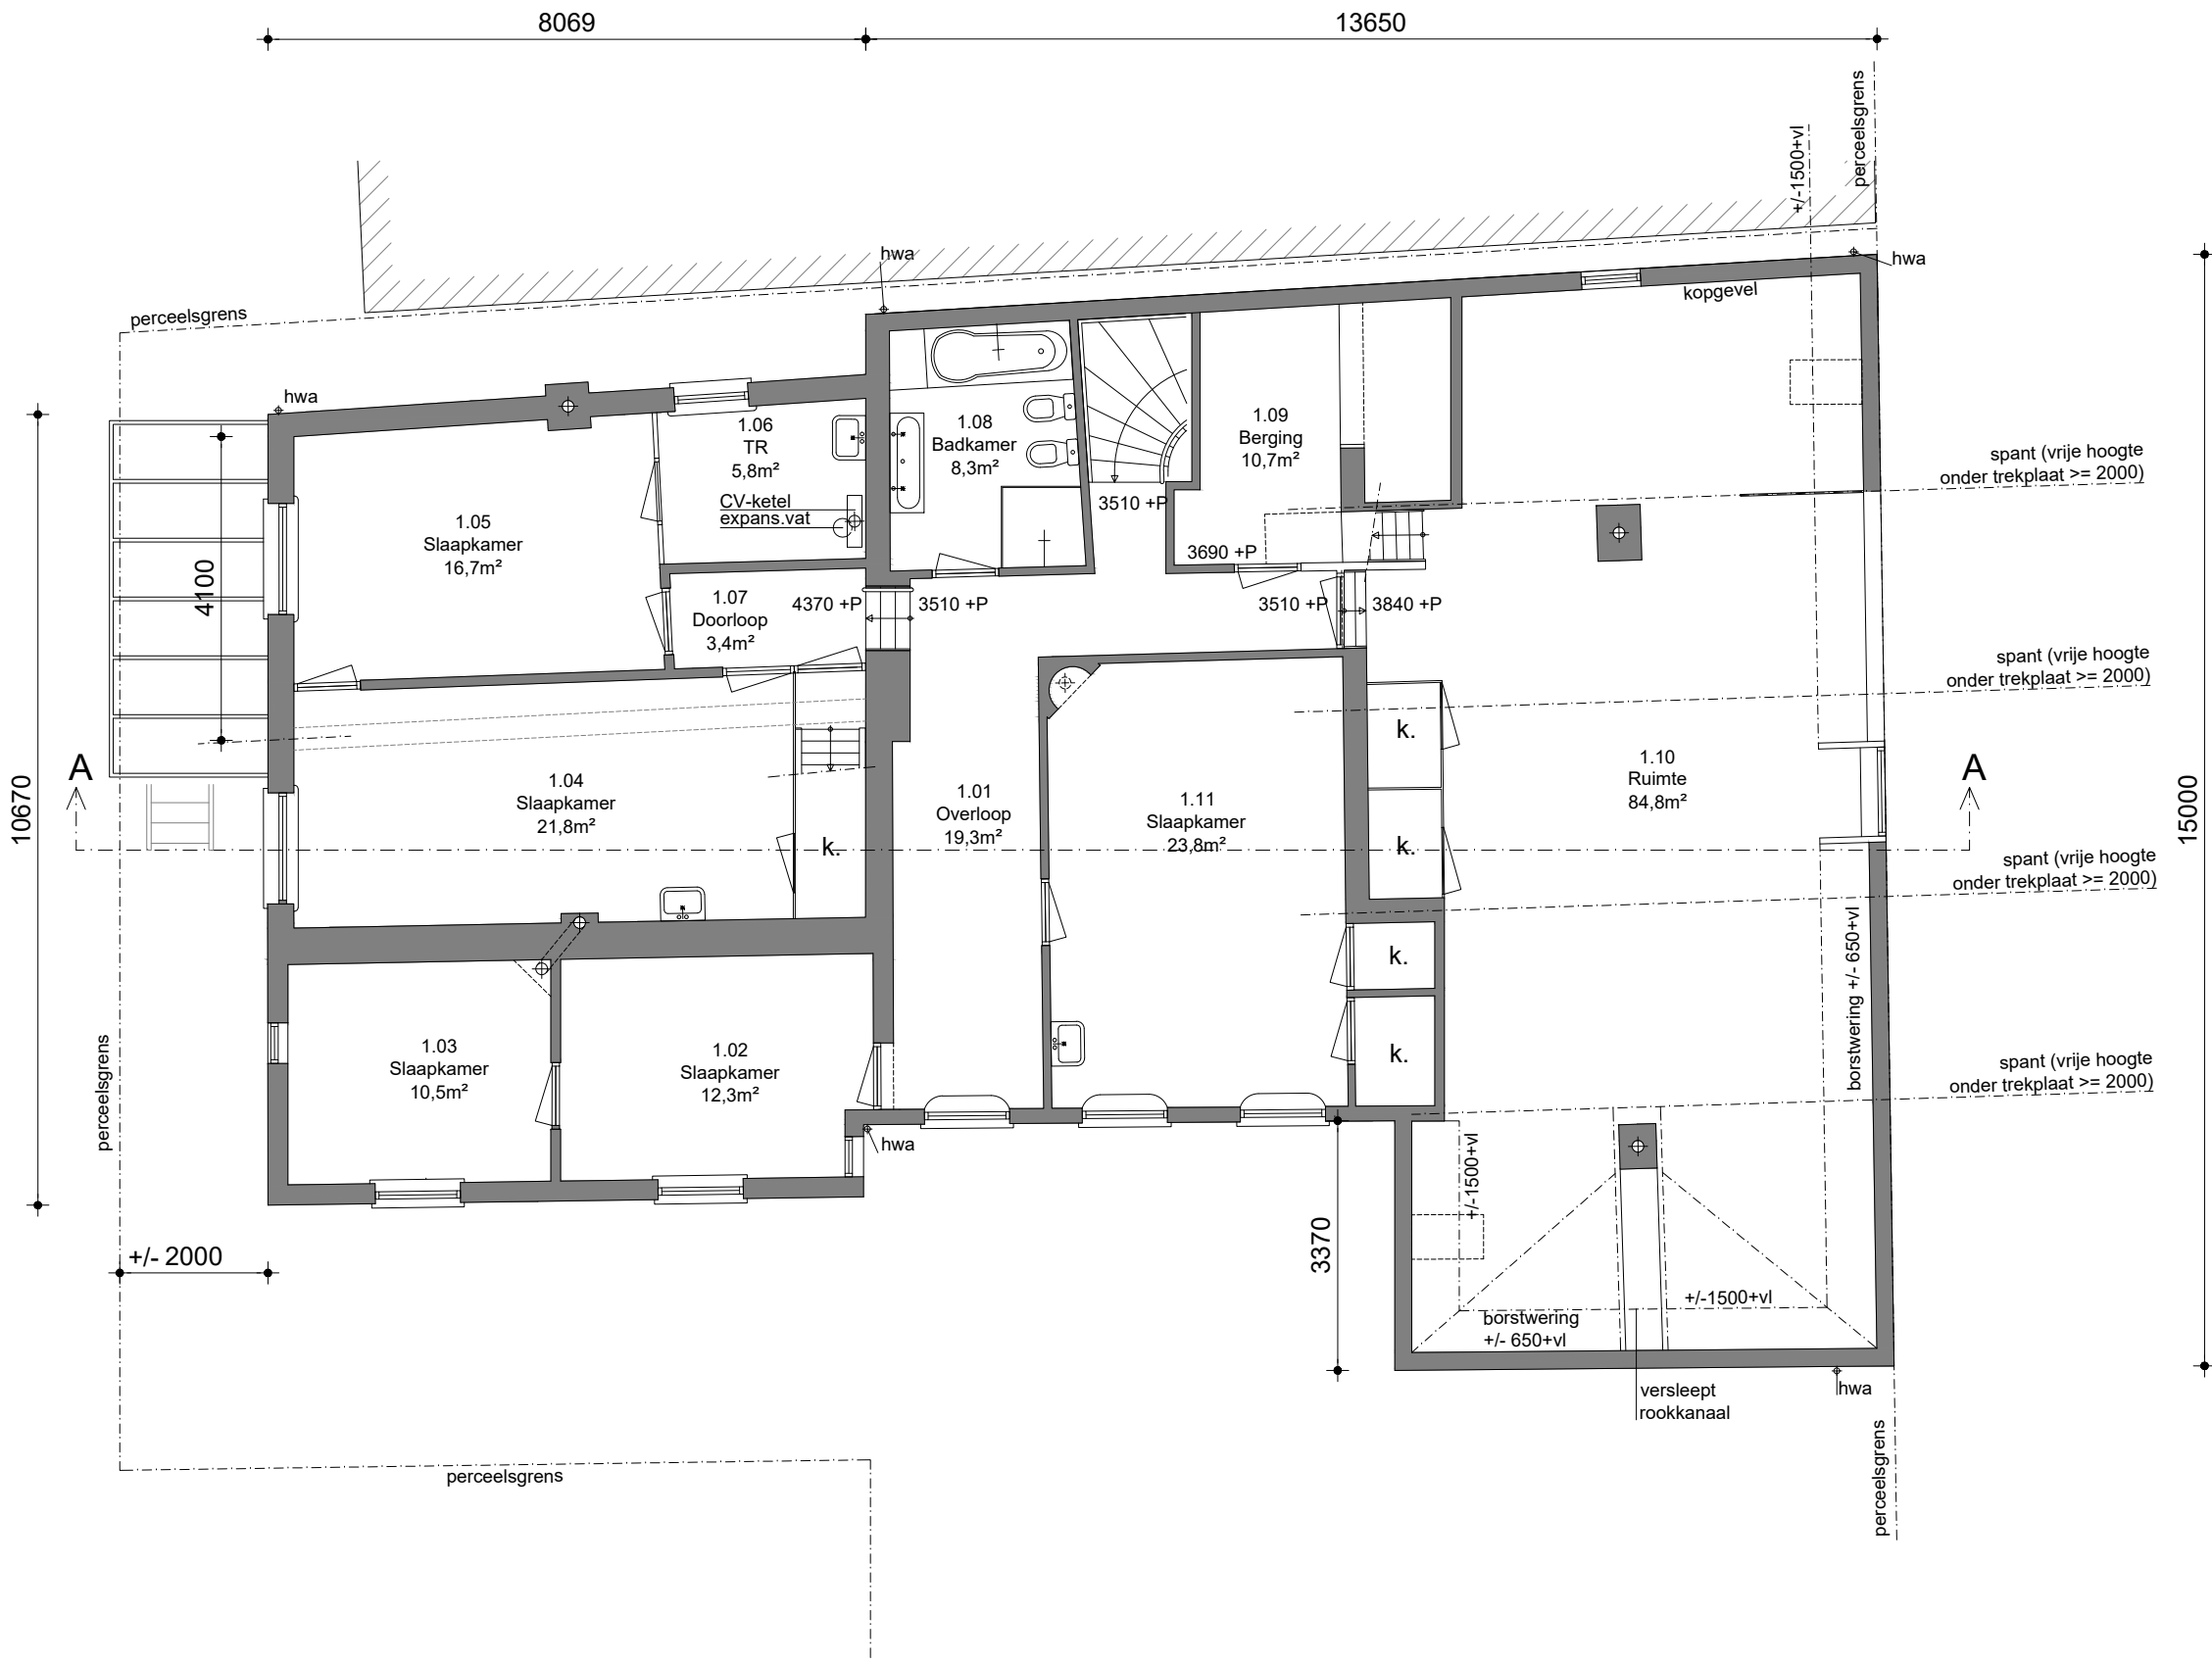

Plattegrond verdieping

monumentnummer: 40420

maten in het werk te meten en te controleren door aannemer

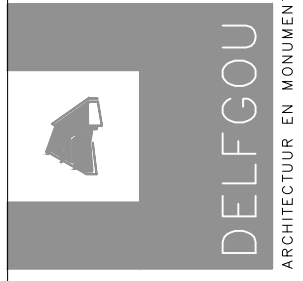

Dorpsstraat 208b
3925 KH Scherpenzeel
033 465 4901
info@delfgou.nl
www.delfgou.nl

Betref :
Restauratie Kerkstraat 24
6901 AC Zevenaar
Onderwerp :
Bestaande toestand
Plattegrond verdieping

getekend	ThM	werknnummer	20210129
schaal	1:100	tekeningnummer	BS2-03
formaat	A3		
datum	30-01-2022		
gewijzigd a			
gewijzigd b			
gewijzigd c			