



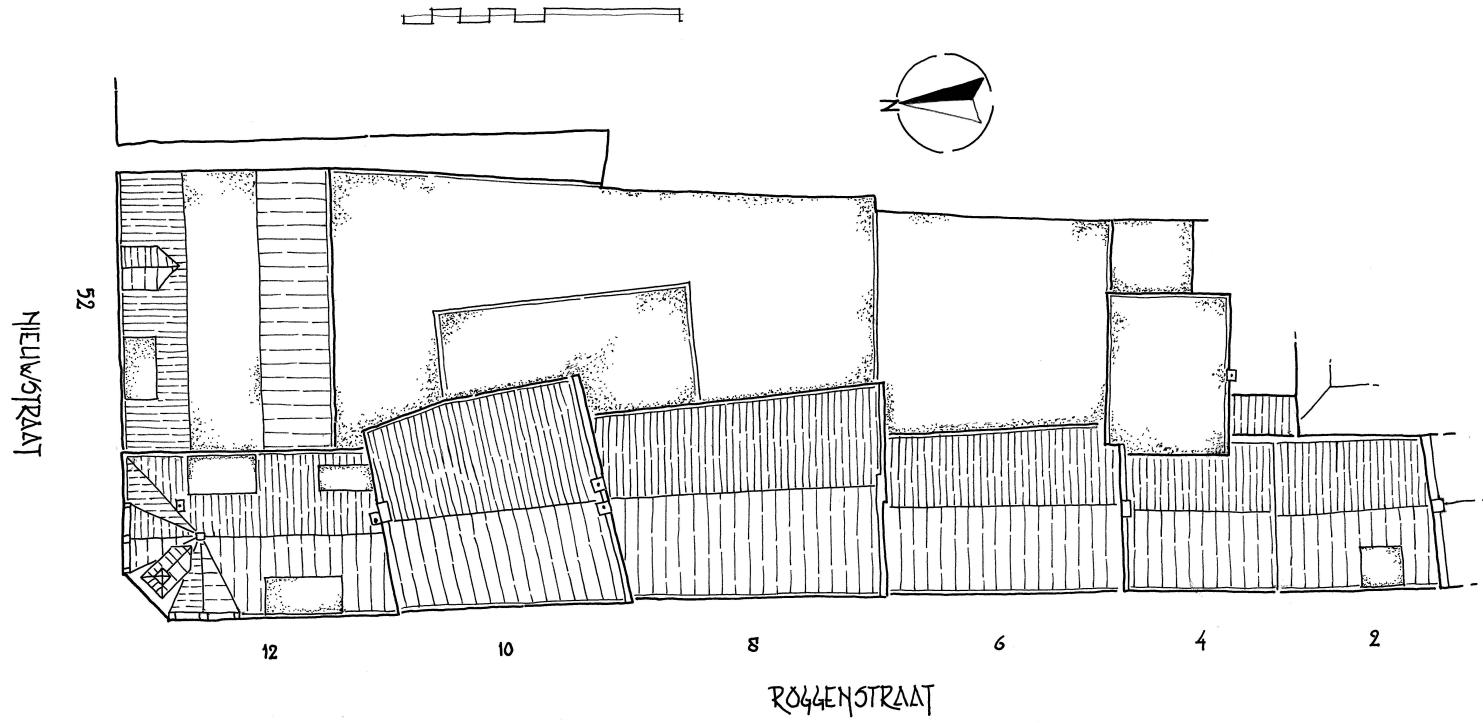



ROGGENSTRAAT 2-12 ZWOLLE
SITUATIE
AR2X 21-12-23 1:100 GET. HPB

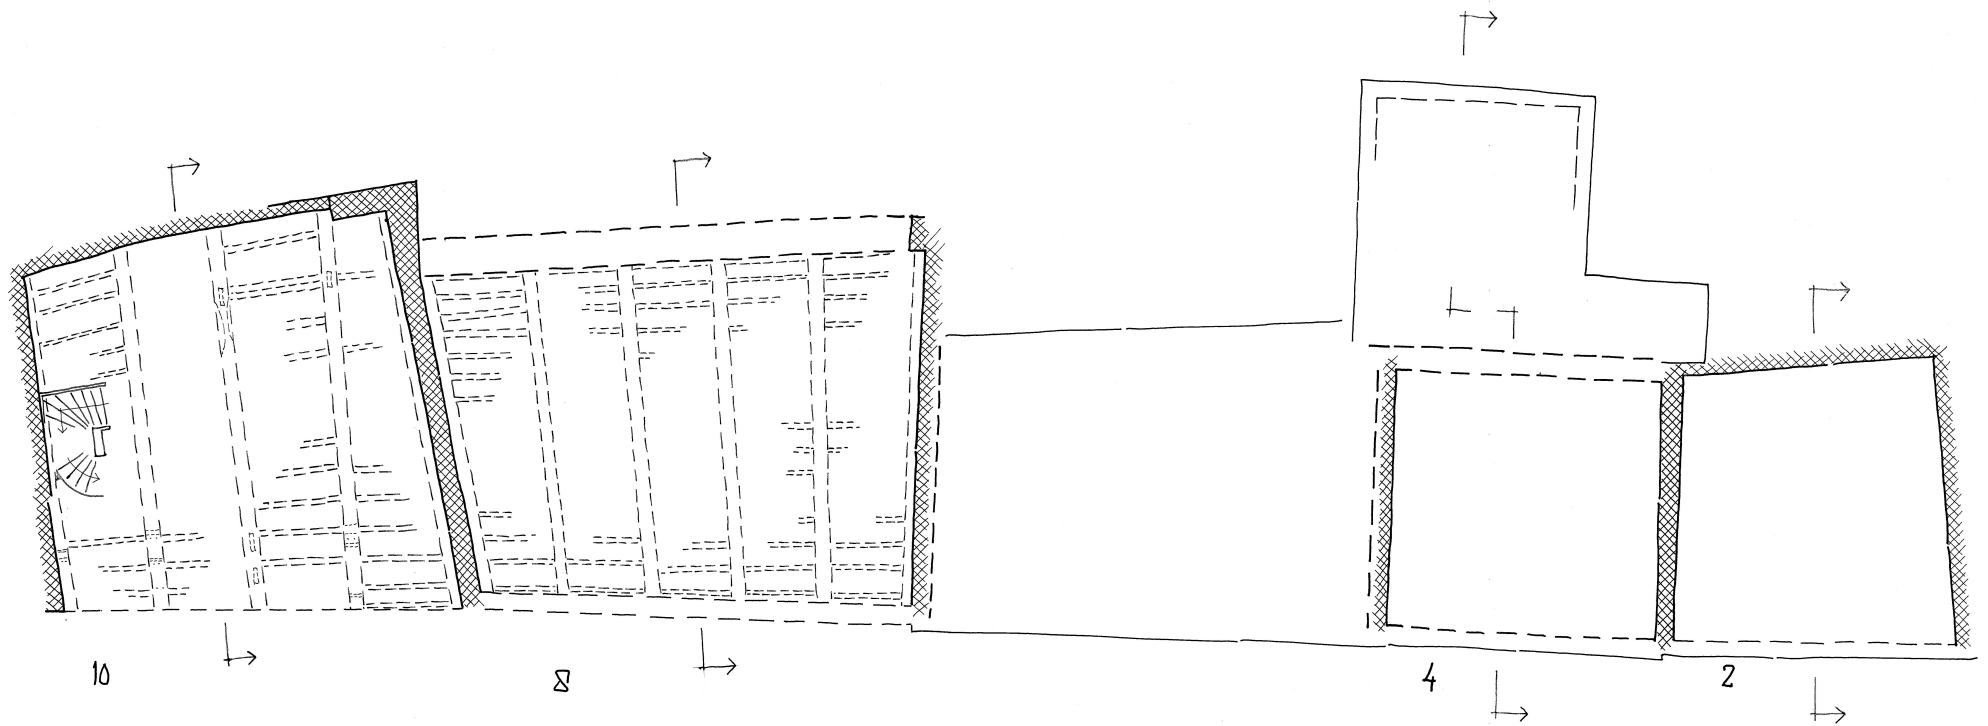

ROGGENSTRAAT 2-10 ZWOLLE
 BEGANE GROND
 ARX 01.12.23 1:50 GEF. HPD

ROGGENSTRAAT 2-10 ZWOLLE
1^E VERDIEPING
ARX 07-12-23 1:30 GET. HPB


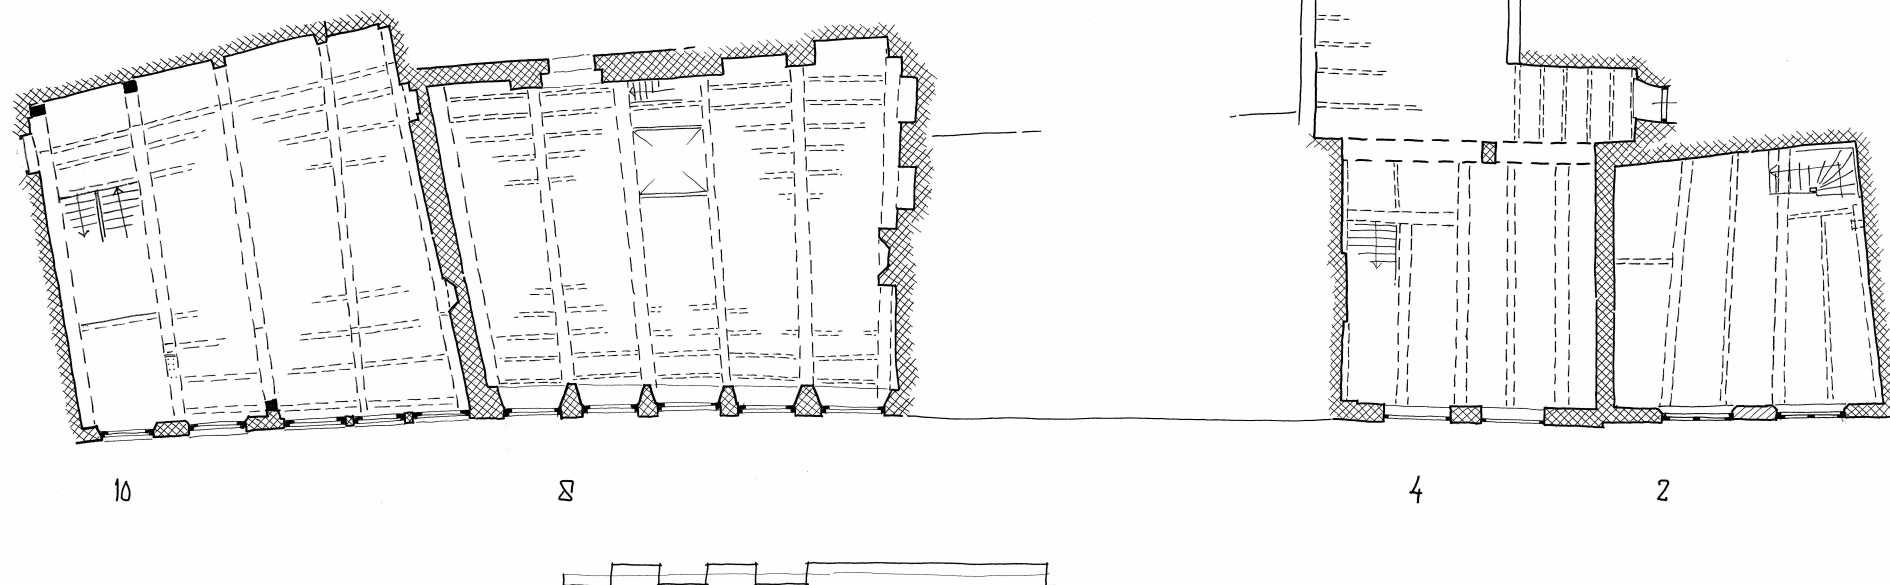


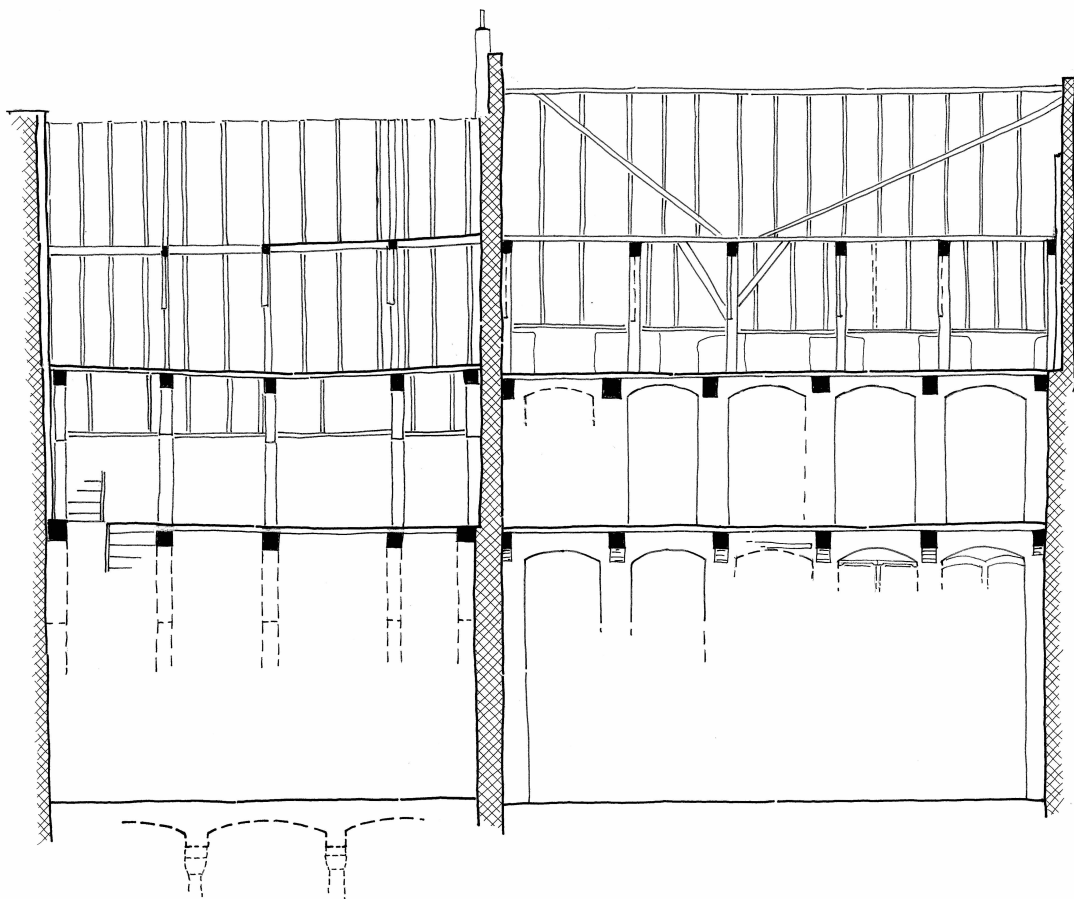

10


8

ROZENSTRAAT 2-10 ZWOLLE
 LENGTE DOORSNEDE
 ARX 11.12.23 1:50 GET. HPB

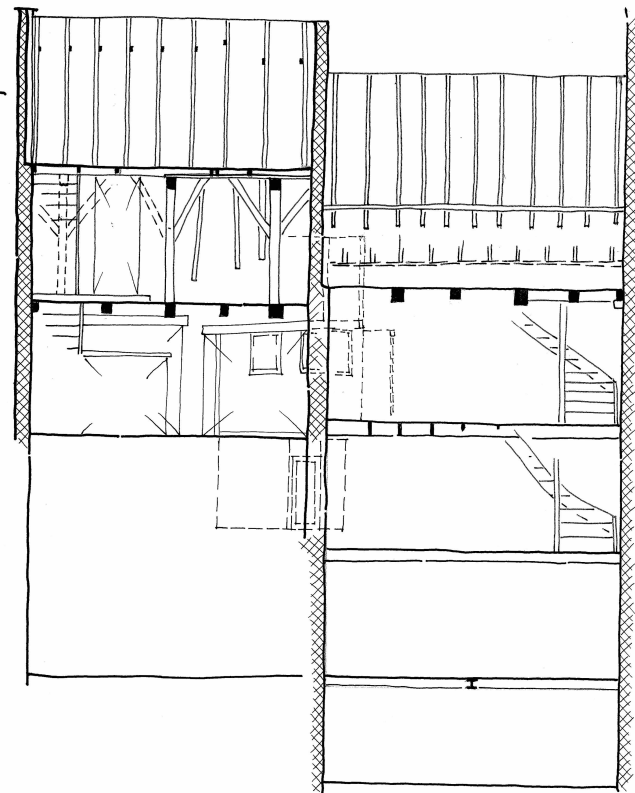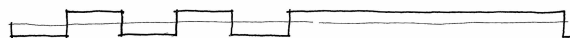


4


2

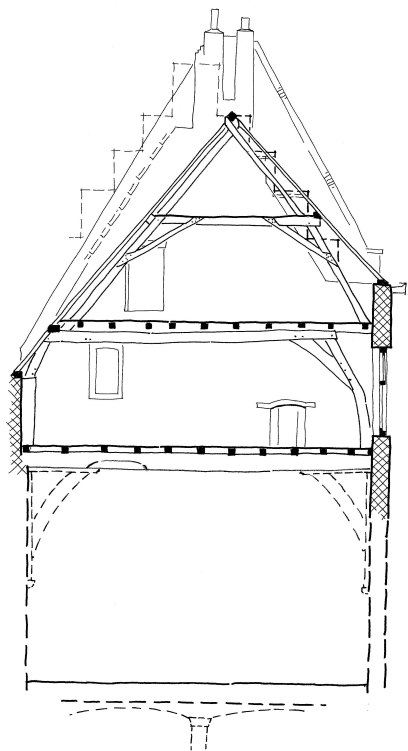


10

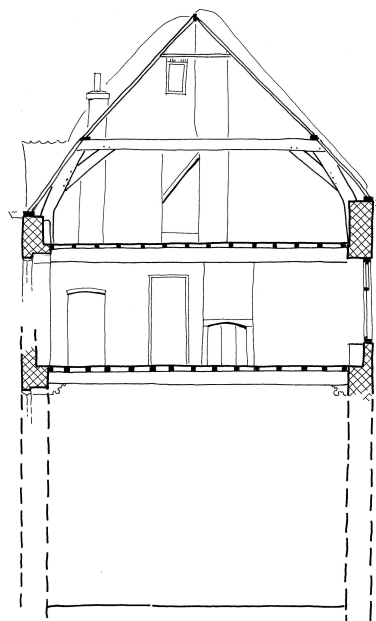

8

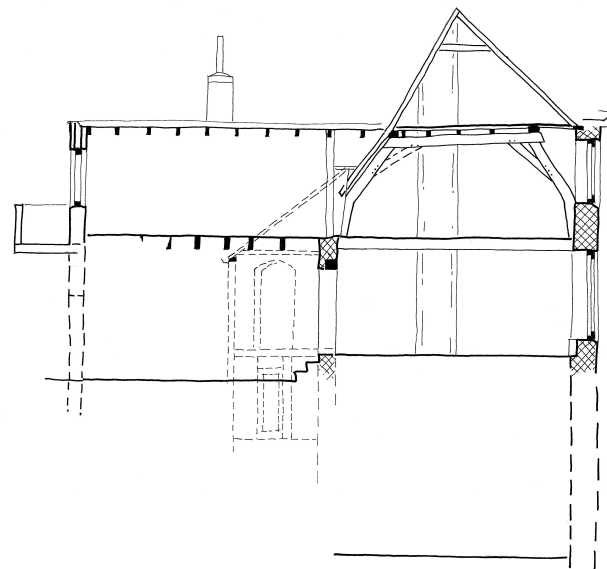

4

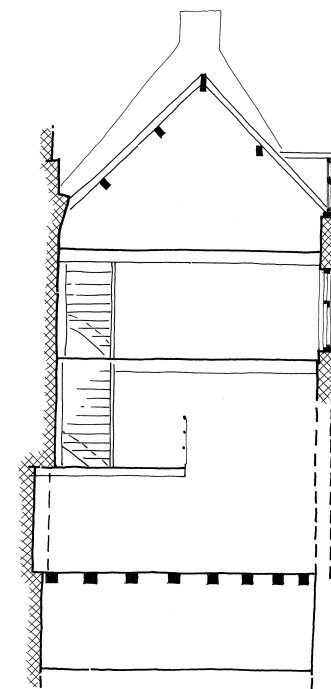

2

ROHLENSTRAAT 2-10 ZWOLLE
 DWARSDOORSNEDEN
 ARX 12-12-23 1:20 G.F. HPB

