

wijz: D | 08-05-2023

status: CONCEPT

onderdeel: SITUATIE

project: Verbouwing Zandbergstraat 5 te Doesburg

datum: 05-04-2023


schaal: 1:500

opdrachtgever: Meneer en Mevrouw Baakman

projectnr: 422

get: BD

papierformaat: A3

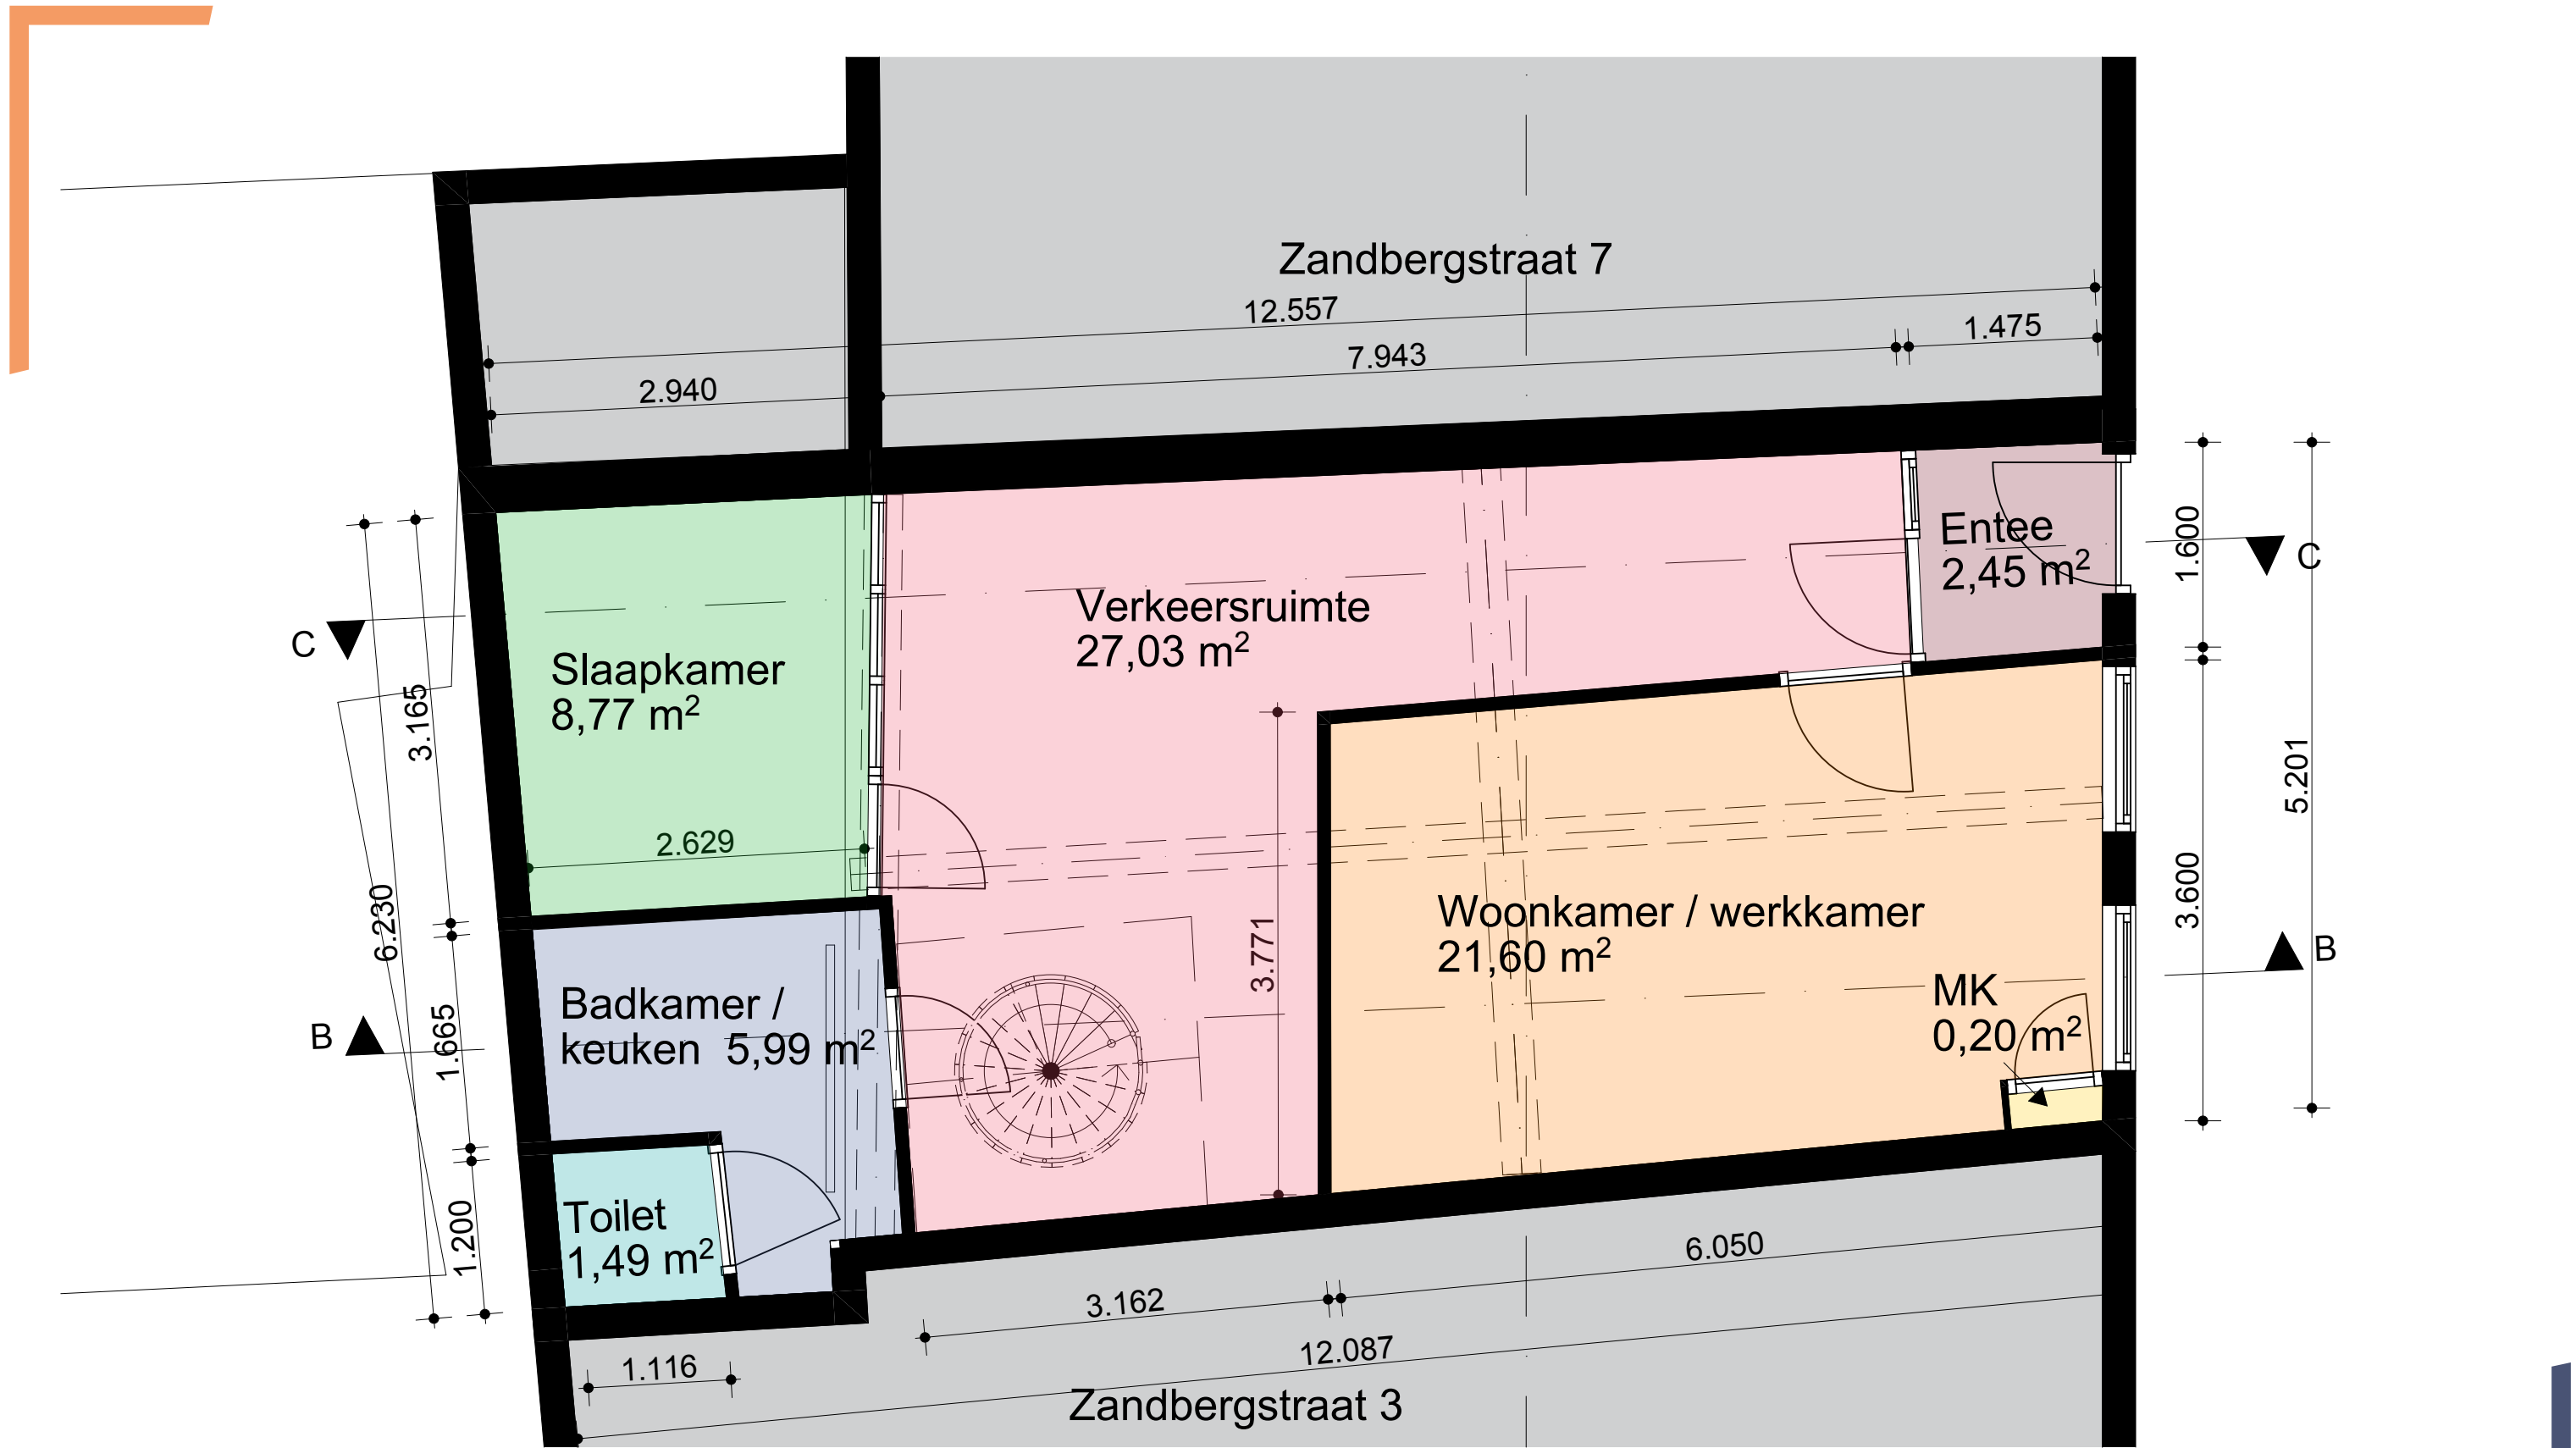

wijz: D | 08-05-2023

status: CONCEPT

onderdeel: BEGANE GROND(BESTAAND)

project: Verbouwing Zandbergstraat 5 te Doesburg

datum: 05-04-2023


schaal: 1:50

opdrachtgever: Meneer en Mevrouw Baakman

projectnr: 422

get: BD

papierformaat: A3

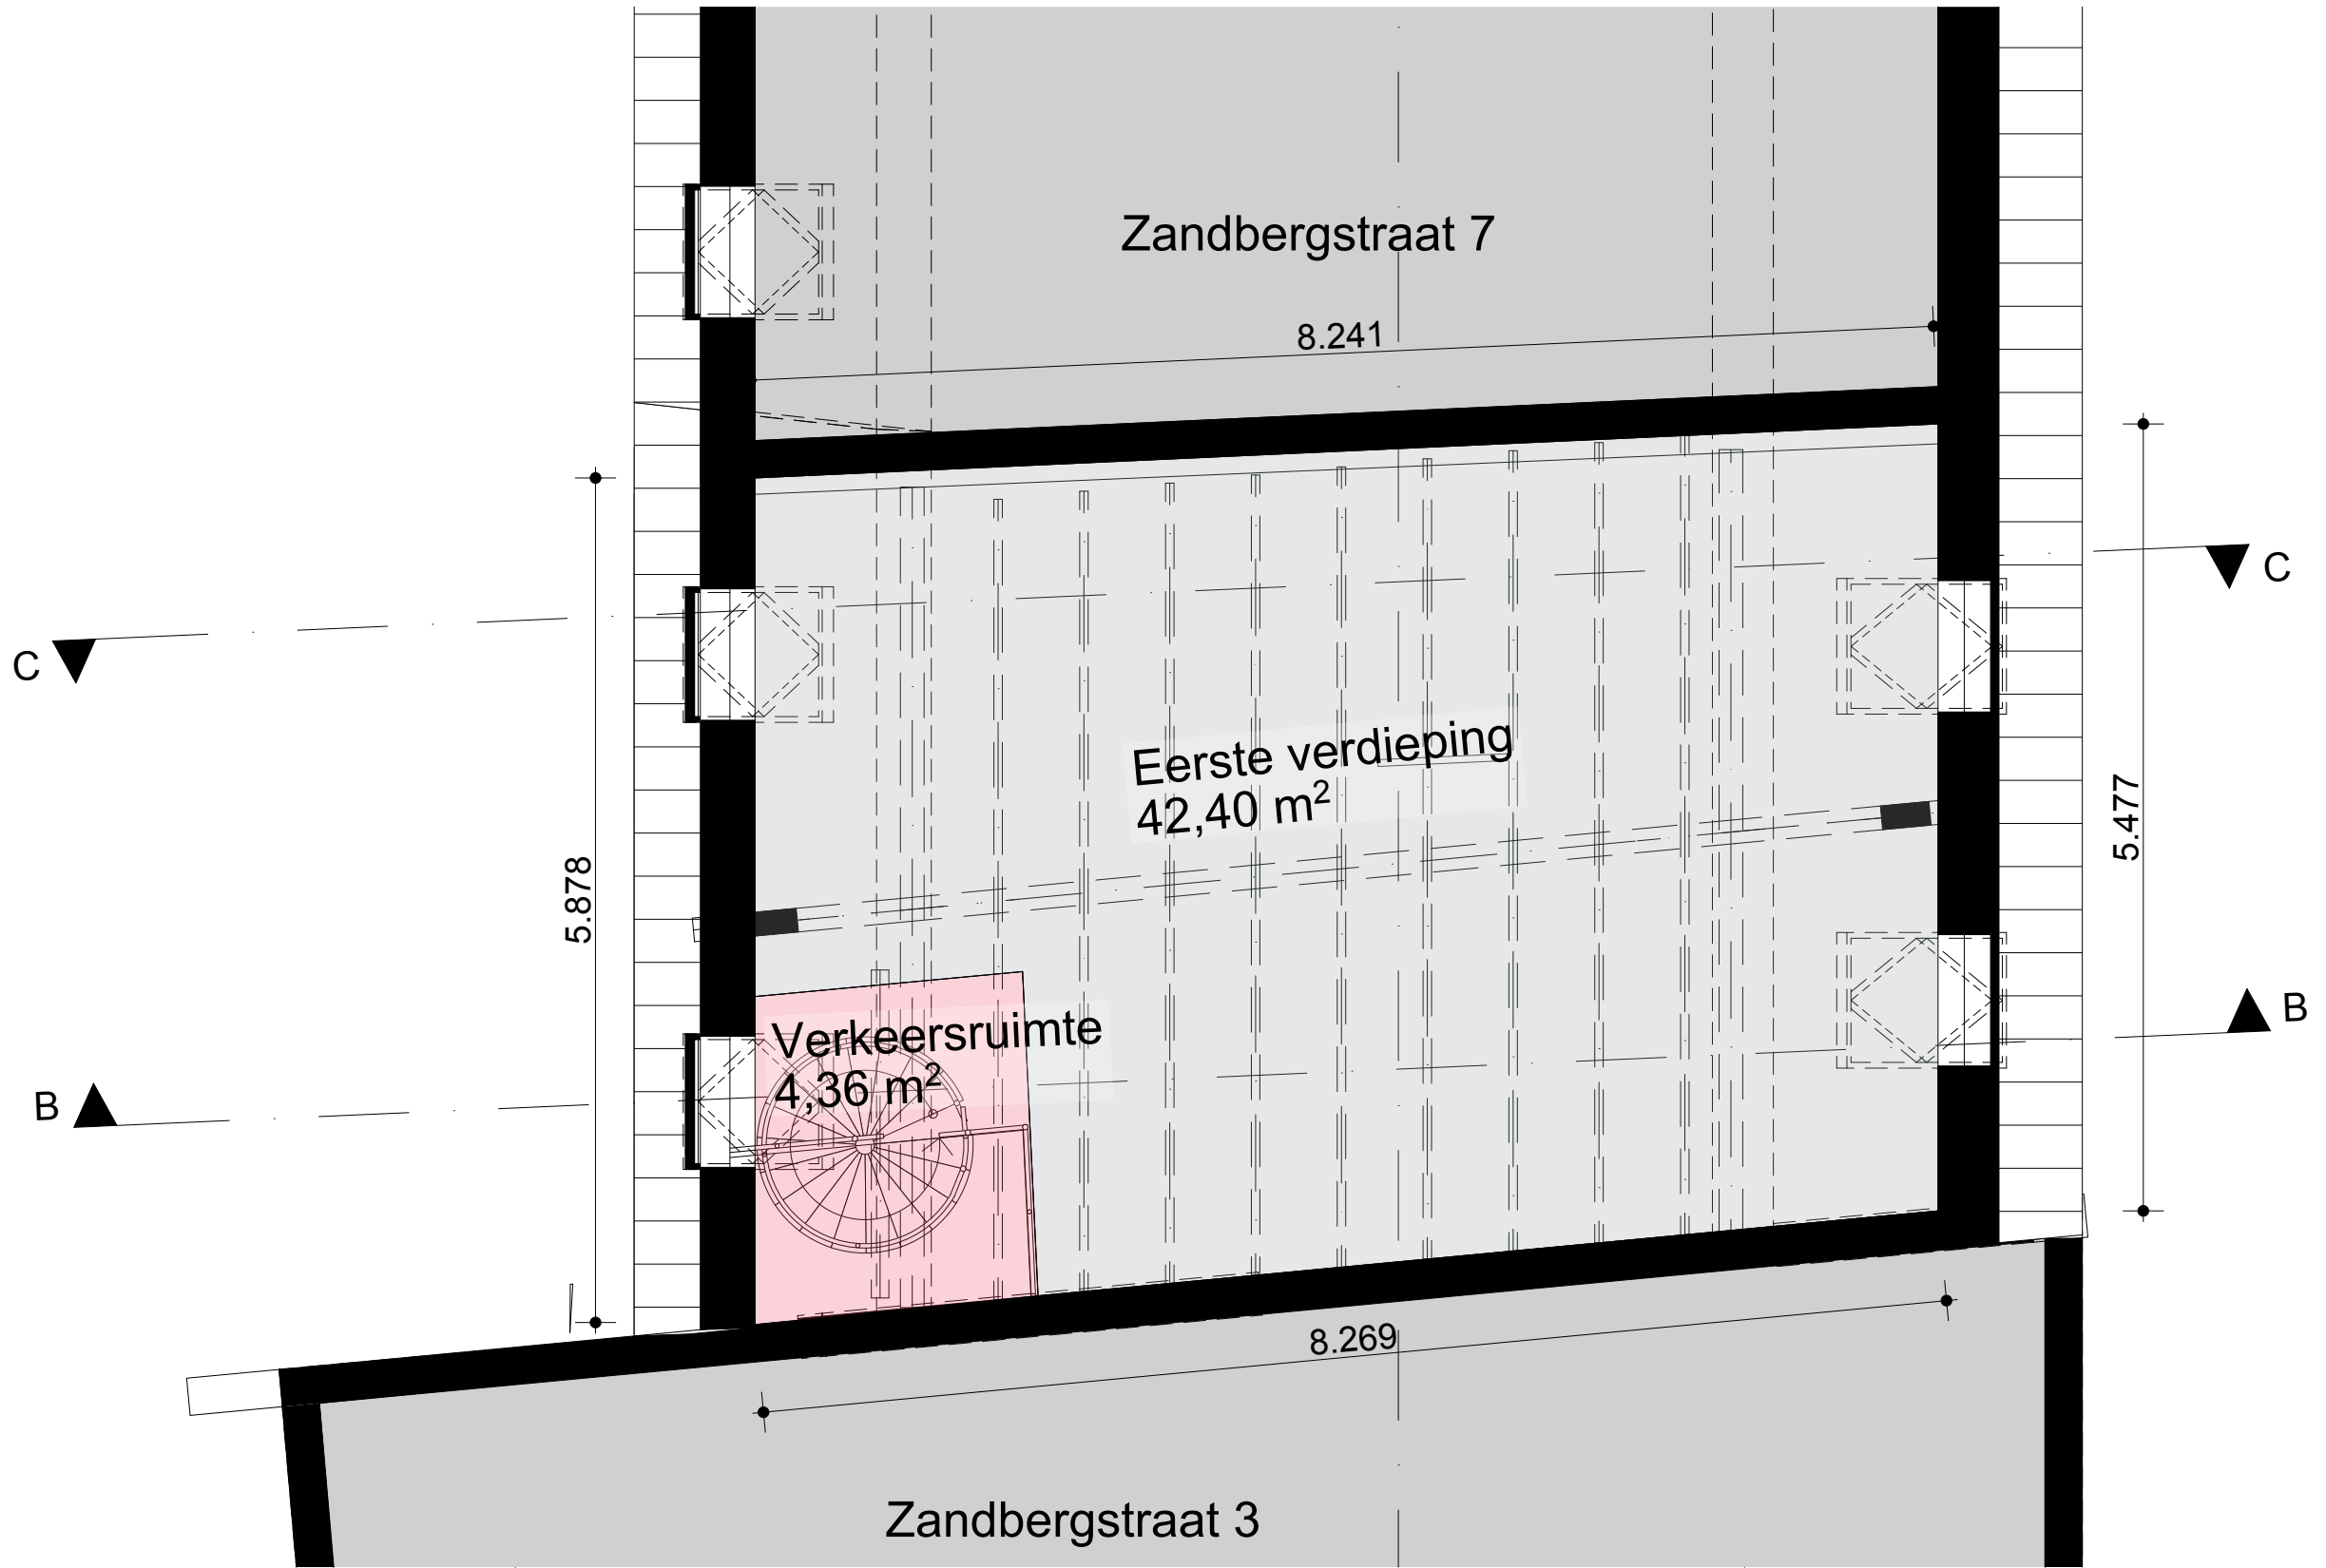

wijz: D | 08-05-2023

status: CONCEPT

onderdeel: EERSTE VERDIEPING (BESTAAND)

project: Verbouwing Zandbergstraat 5 te Doesburg

datum: 05-04-2023


schaal: 1:50

opdrachtgever: Meneer en Mevrouw Baakman

projectnr: 422

get: BD

papierformaat: A3

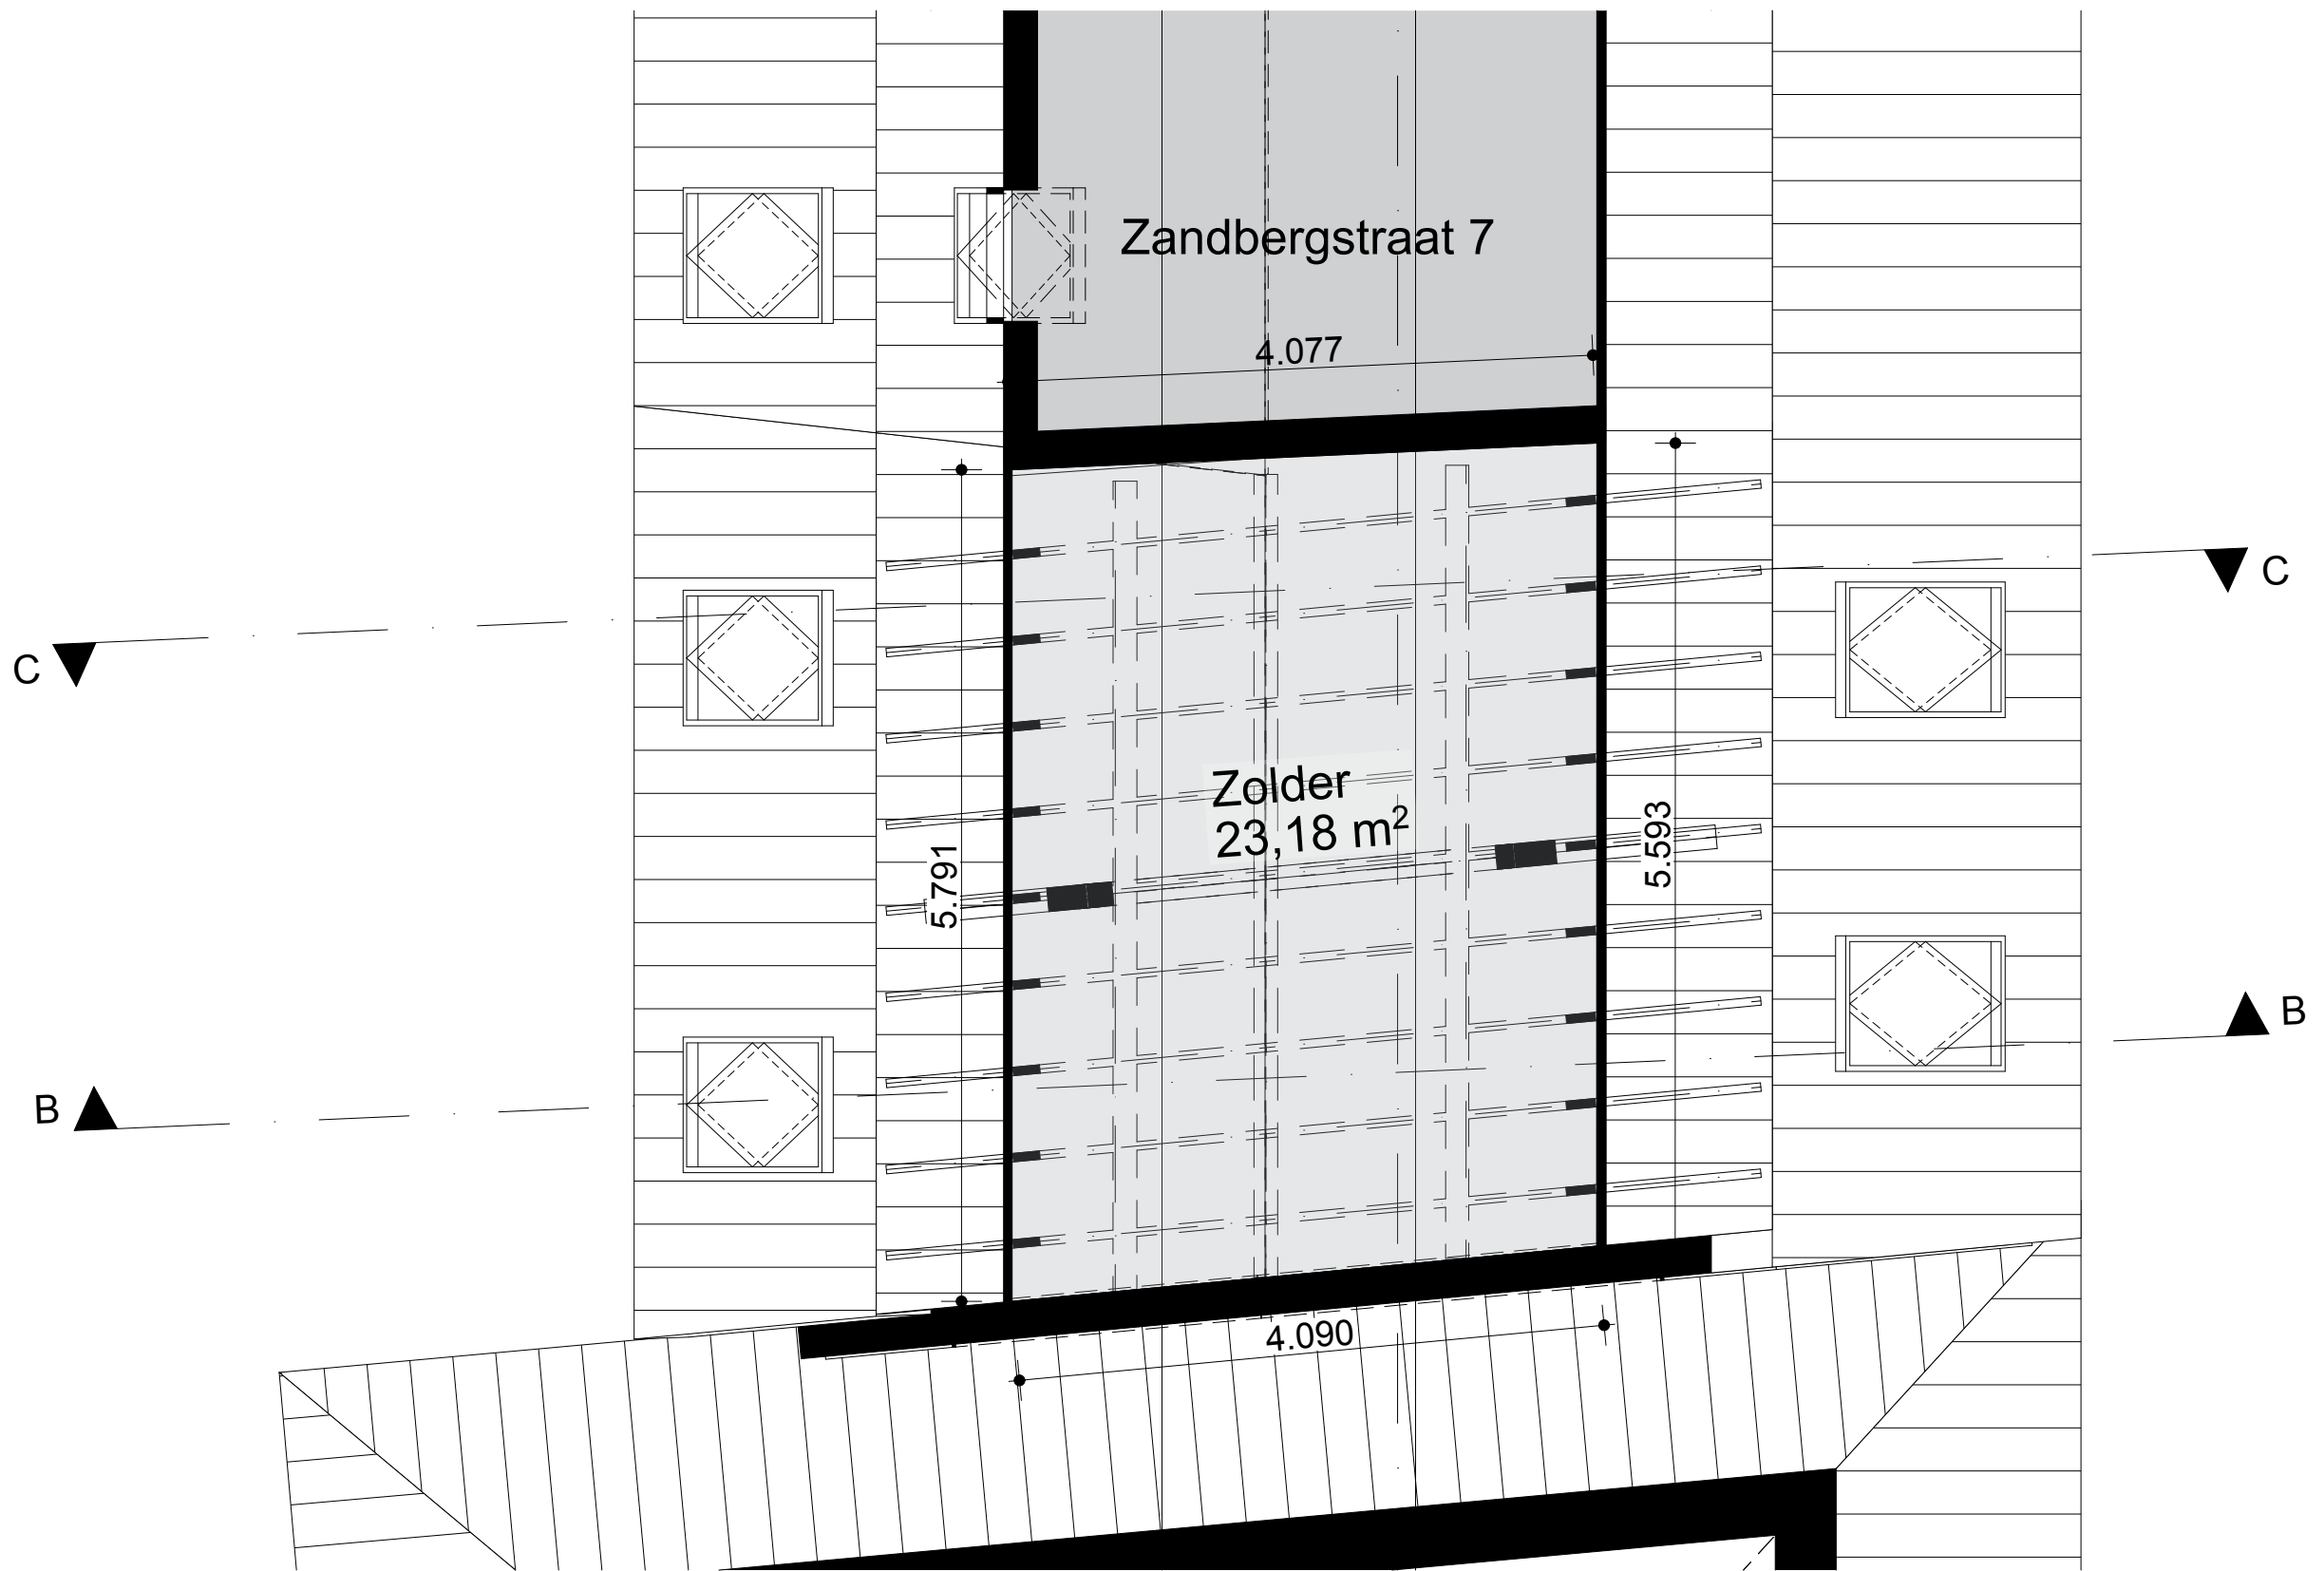

wijz: D | 08-05-2023

status: CONCEPT

onderdeel: ZOLDER (BESTAAND)

project: Verbouwing Zandbergstraat 5 te Doesburg

datum: 05-04-2023


schaal: 1:50


opdrachtgever: Meneer en Mevrouw Baakman

projectnr: 422


get: BD

papierformaat: A3

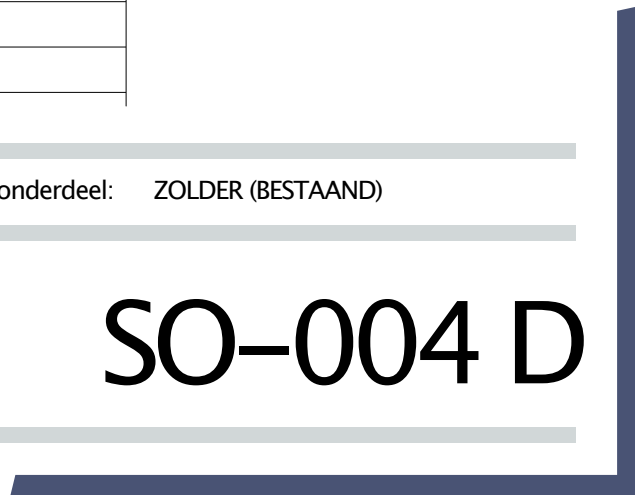


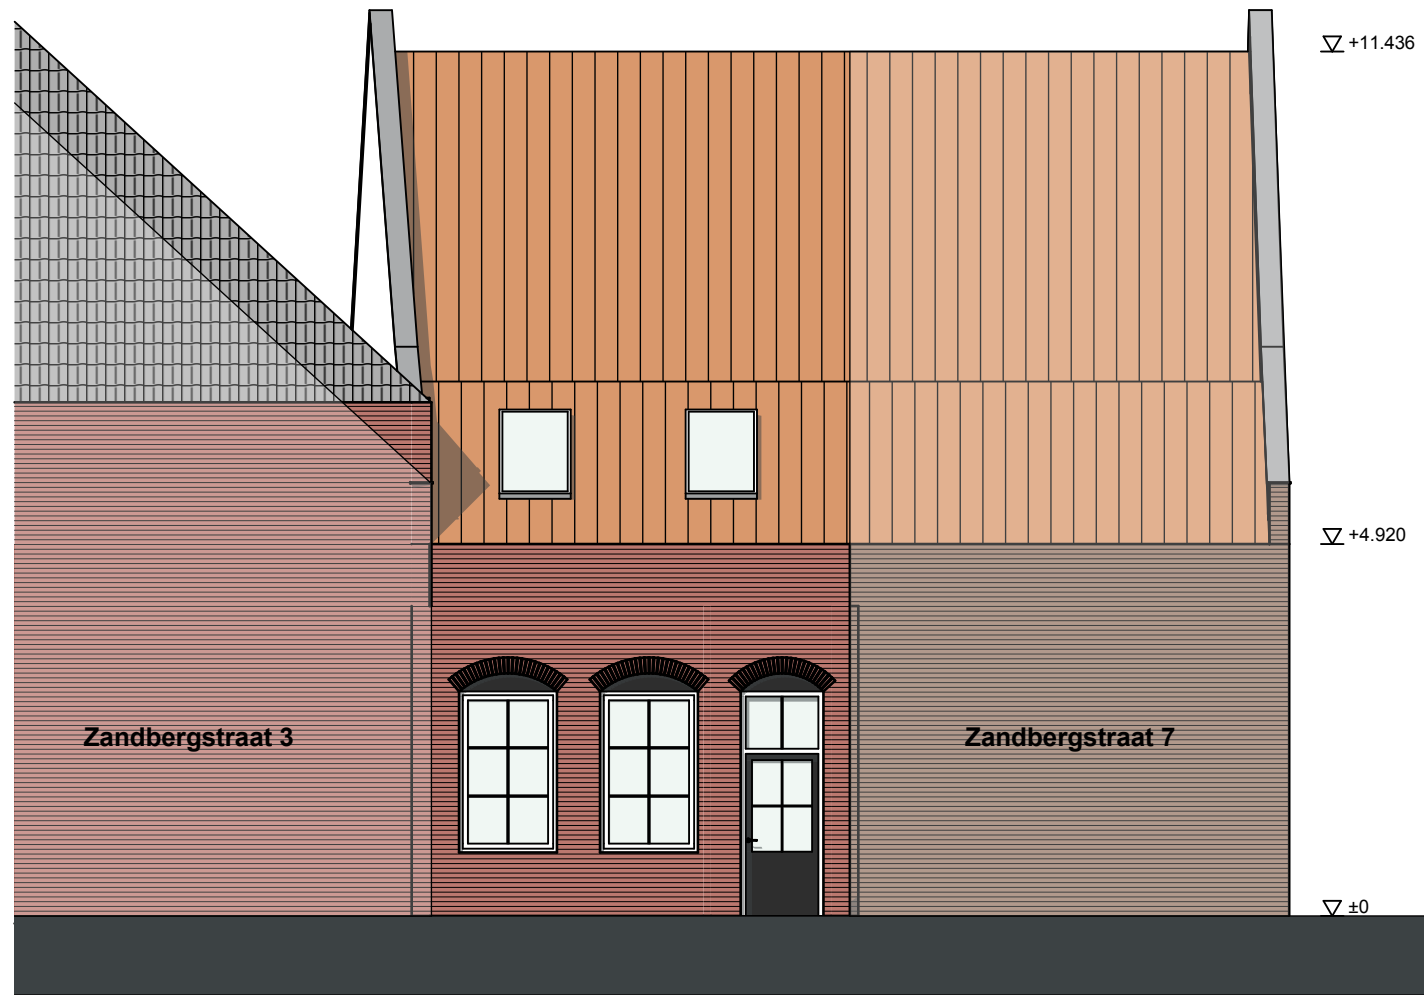


VOORGEVEL

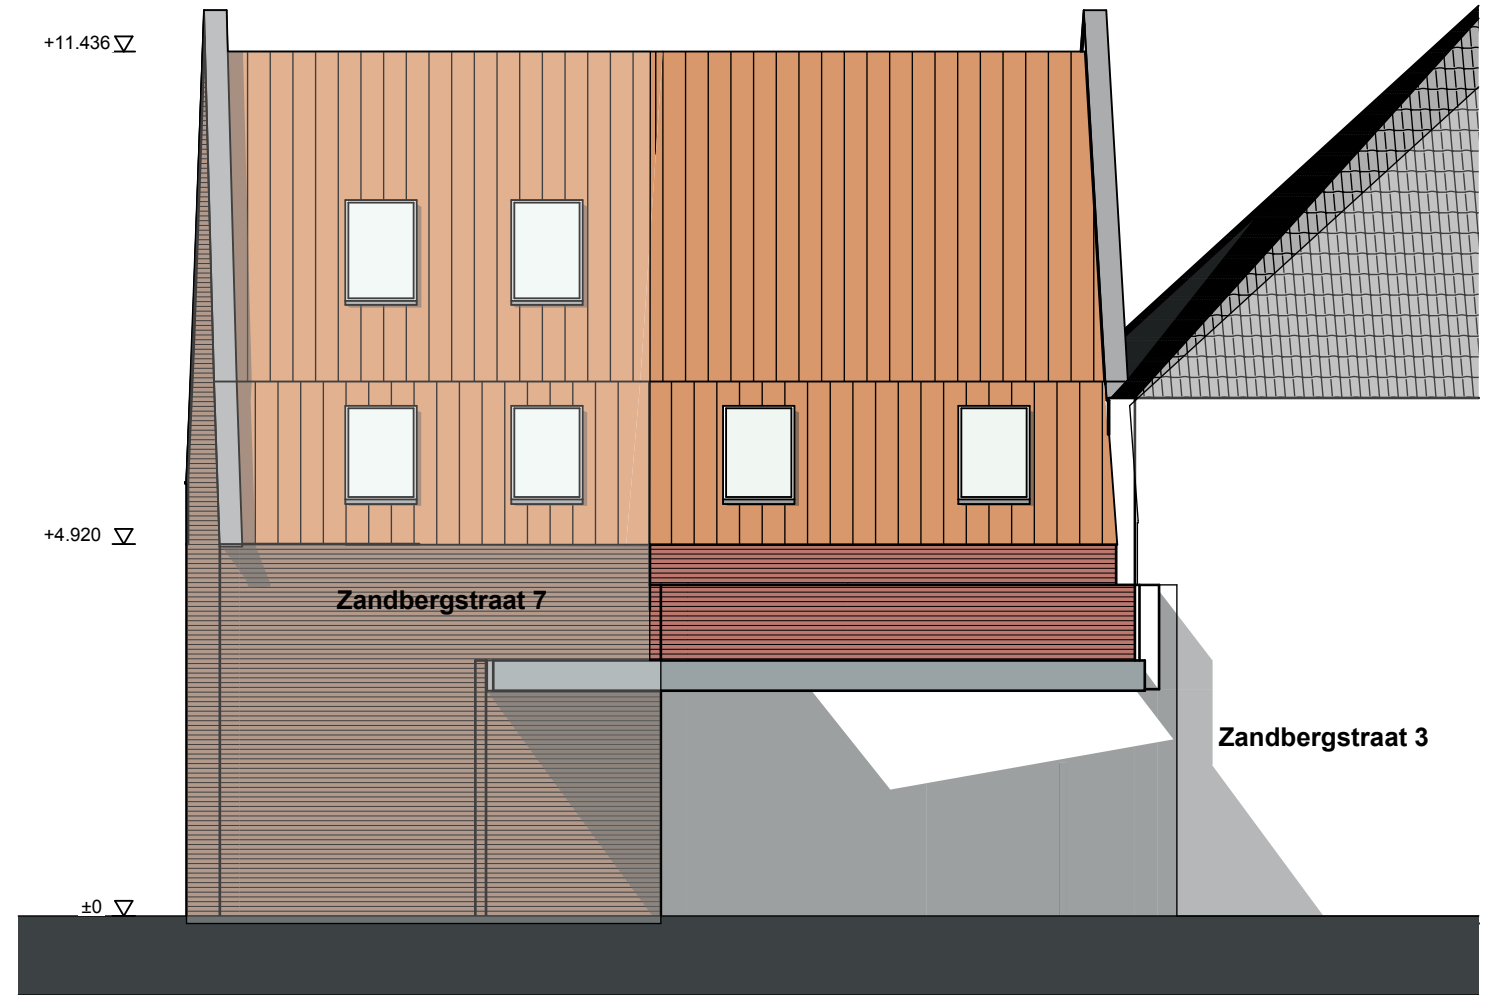

ACHTERGEVEL

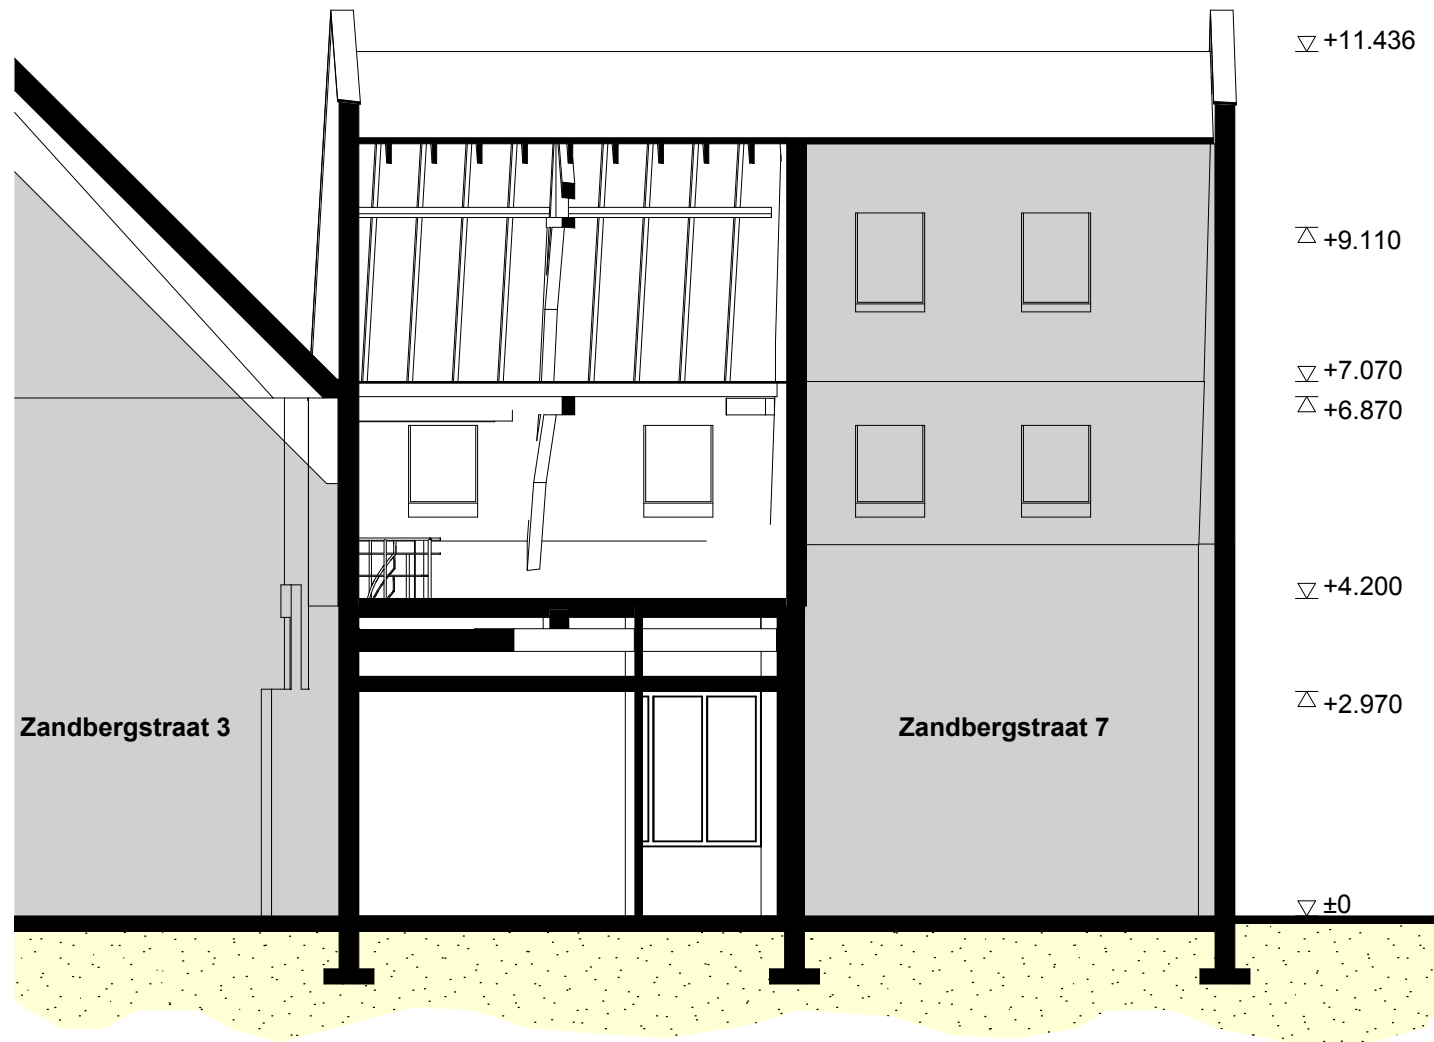

DOORSNEDE A - A

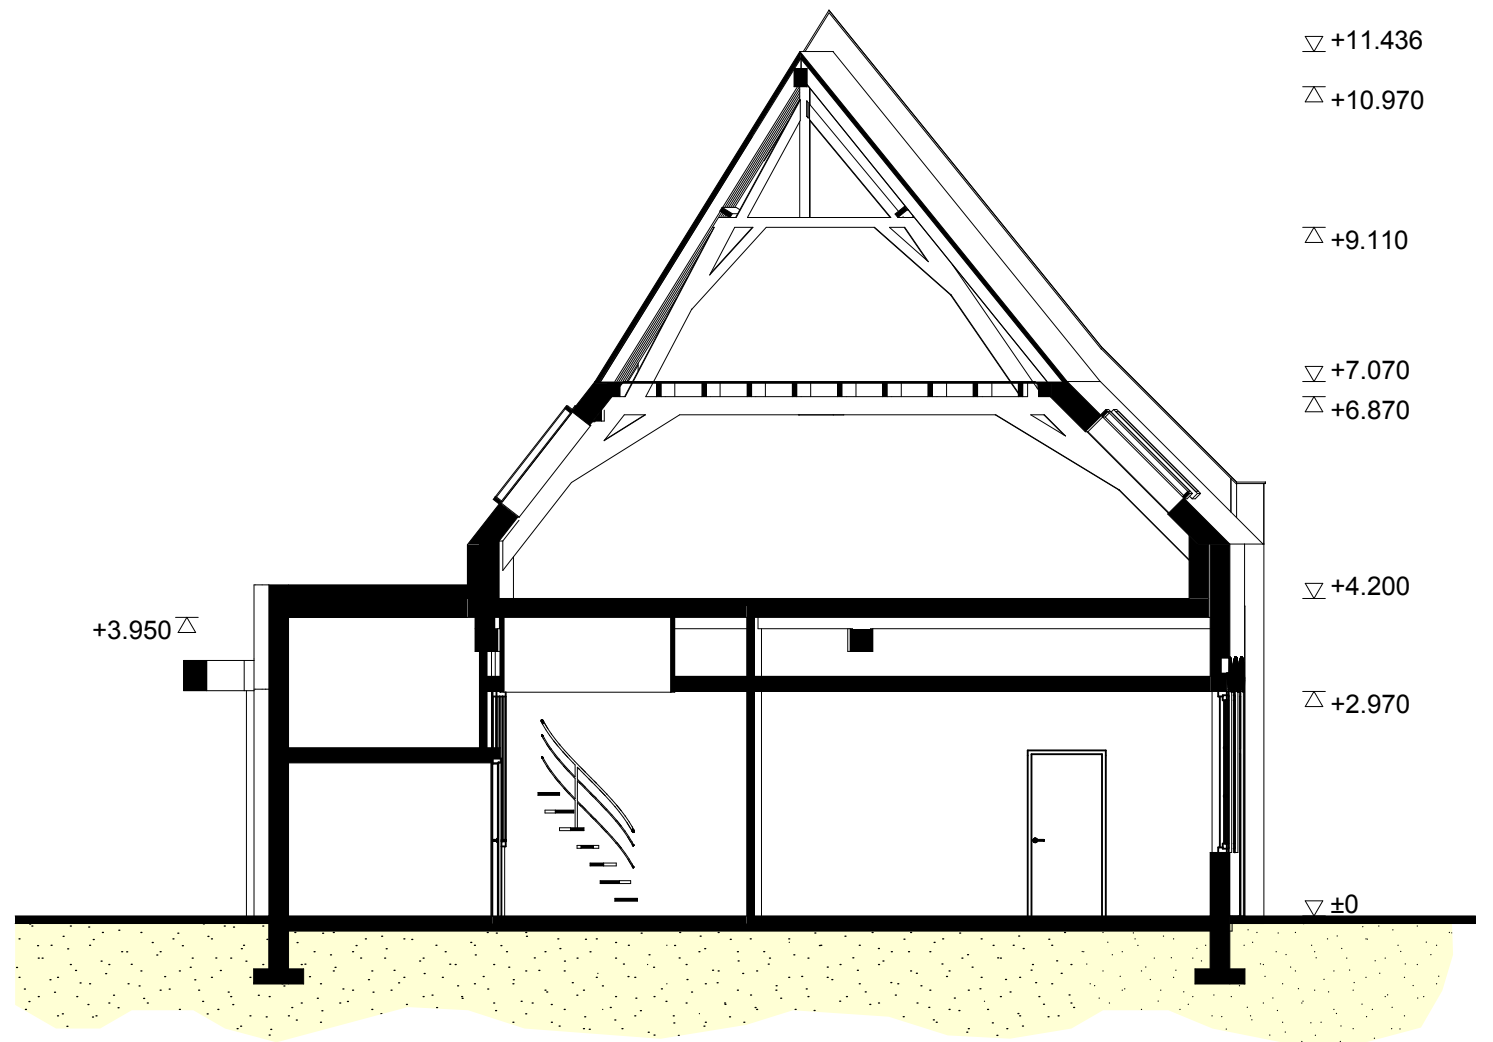

DOORSNEDE B - B