



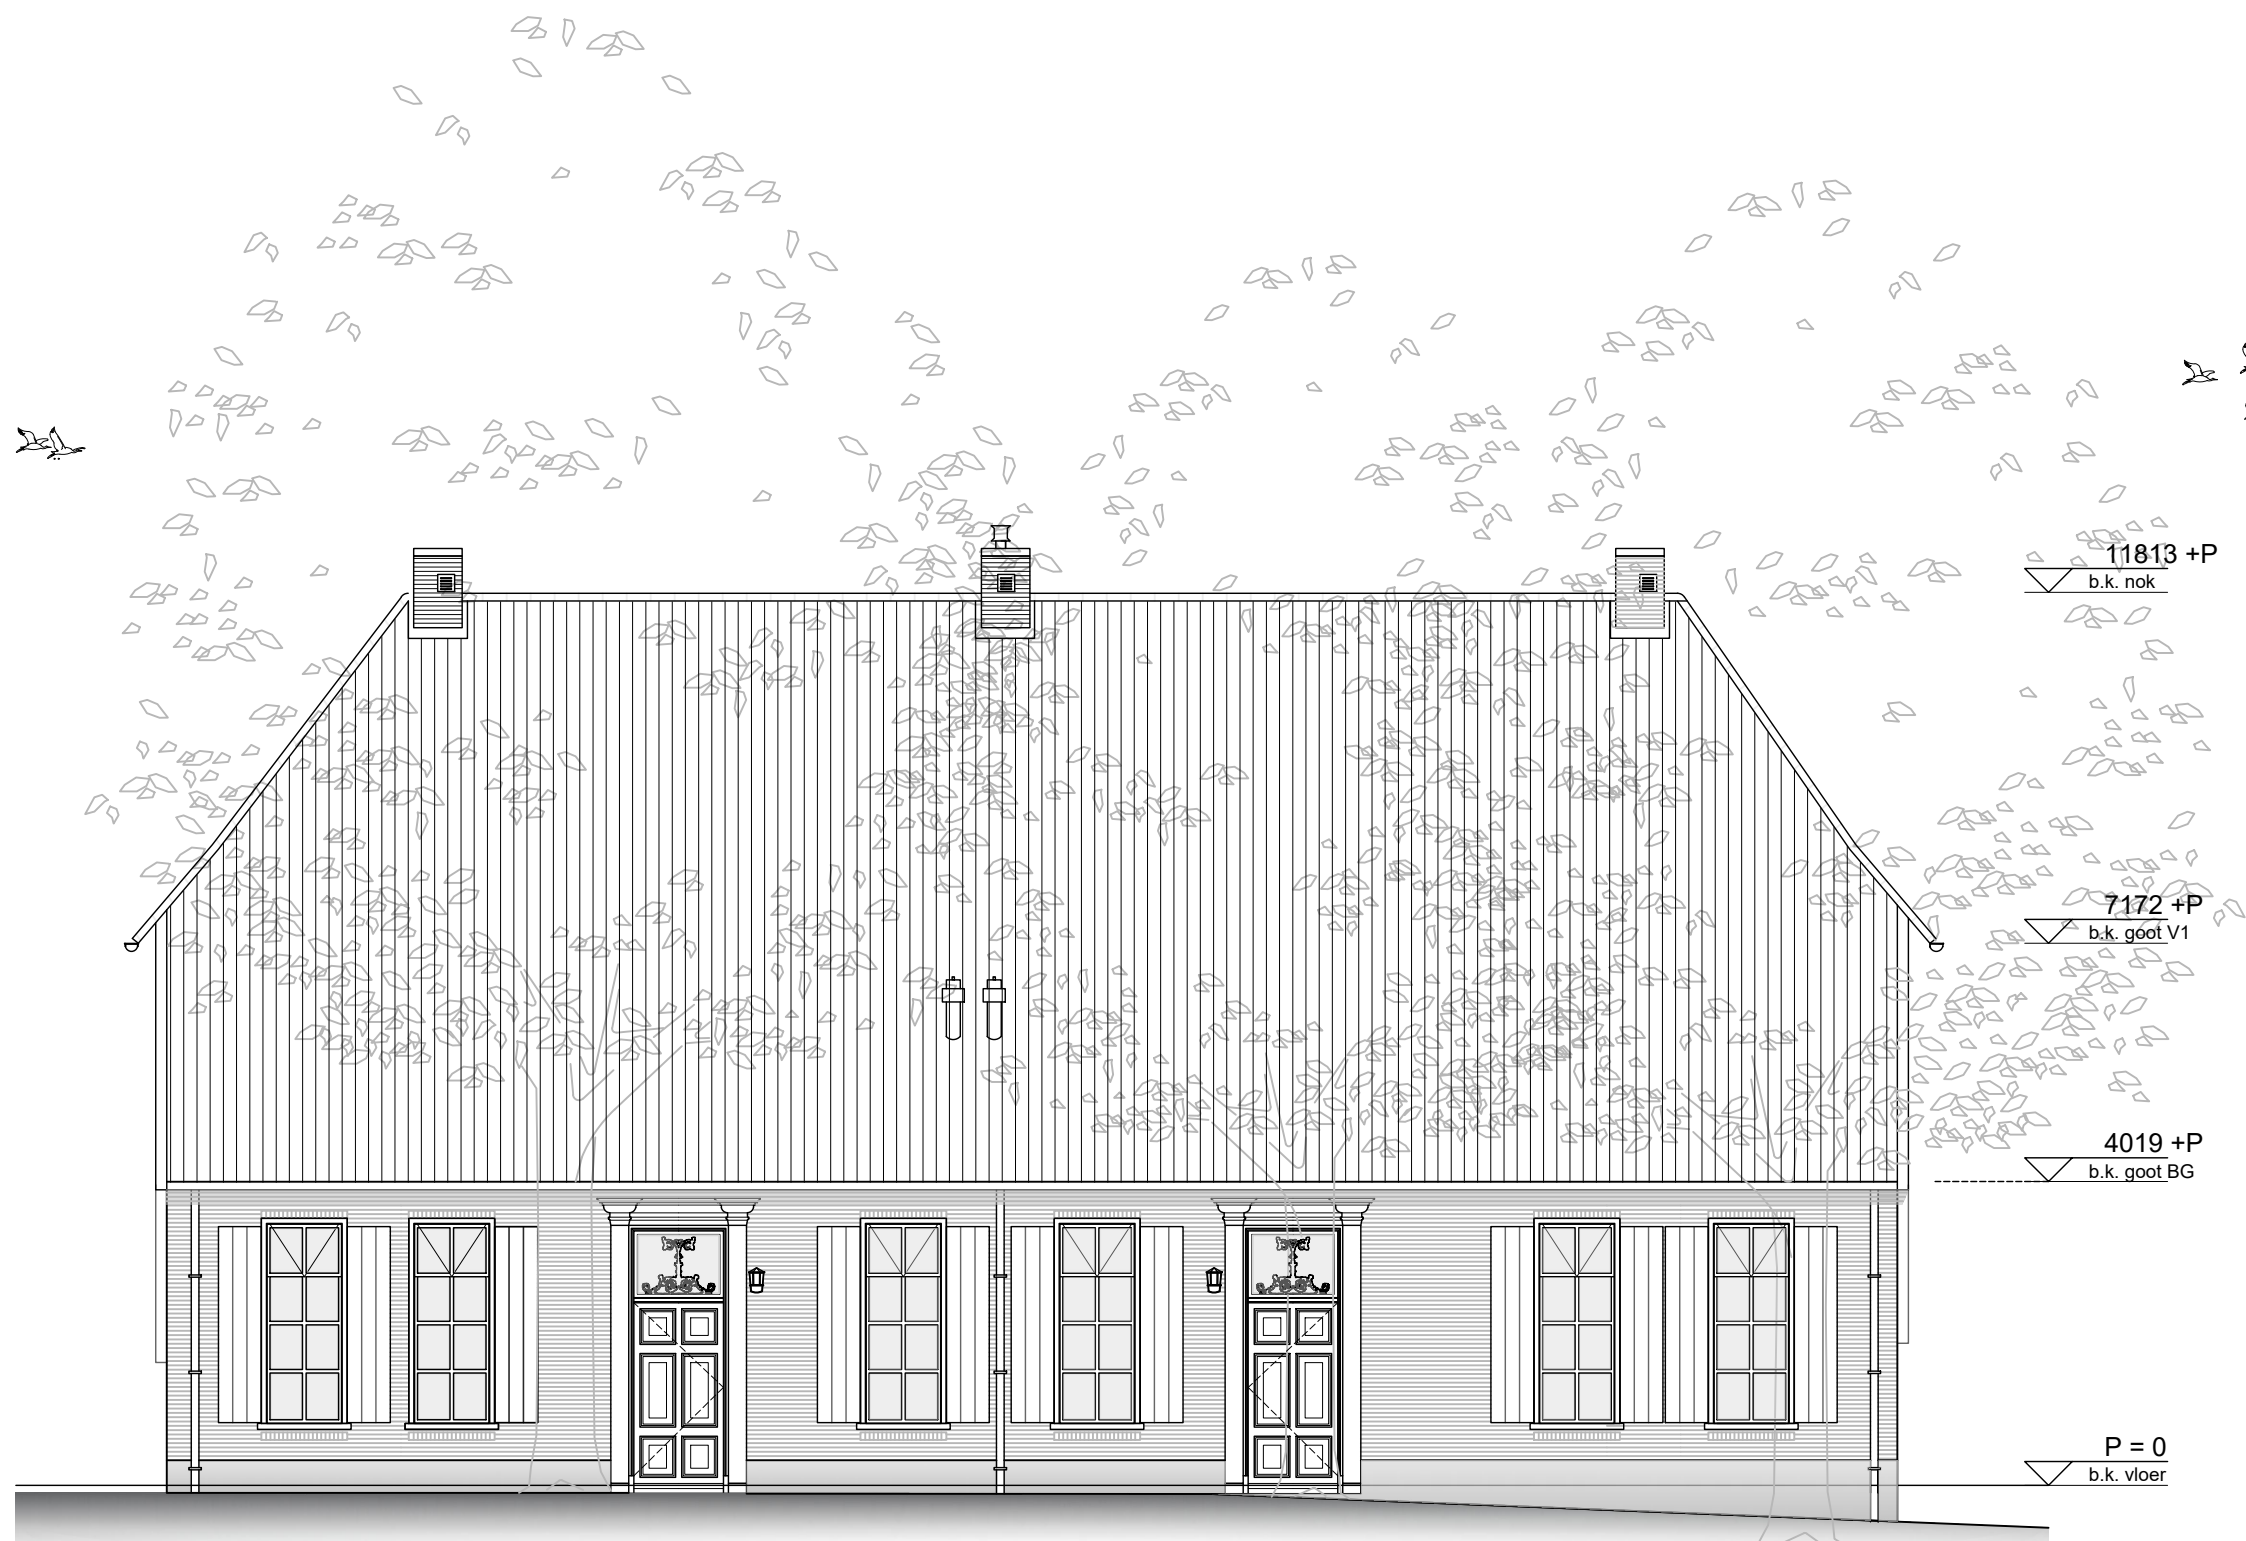

Westgevel




Noordgevel

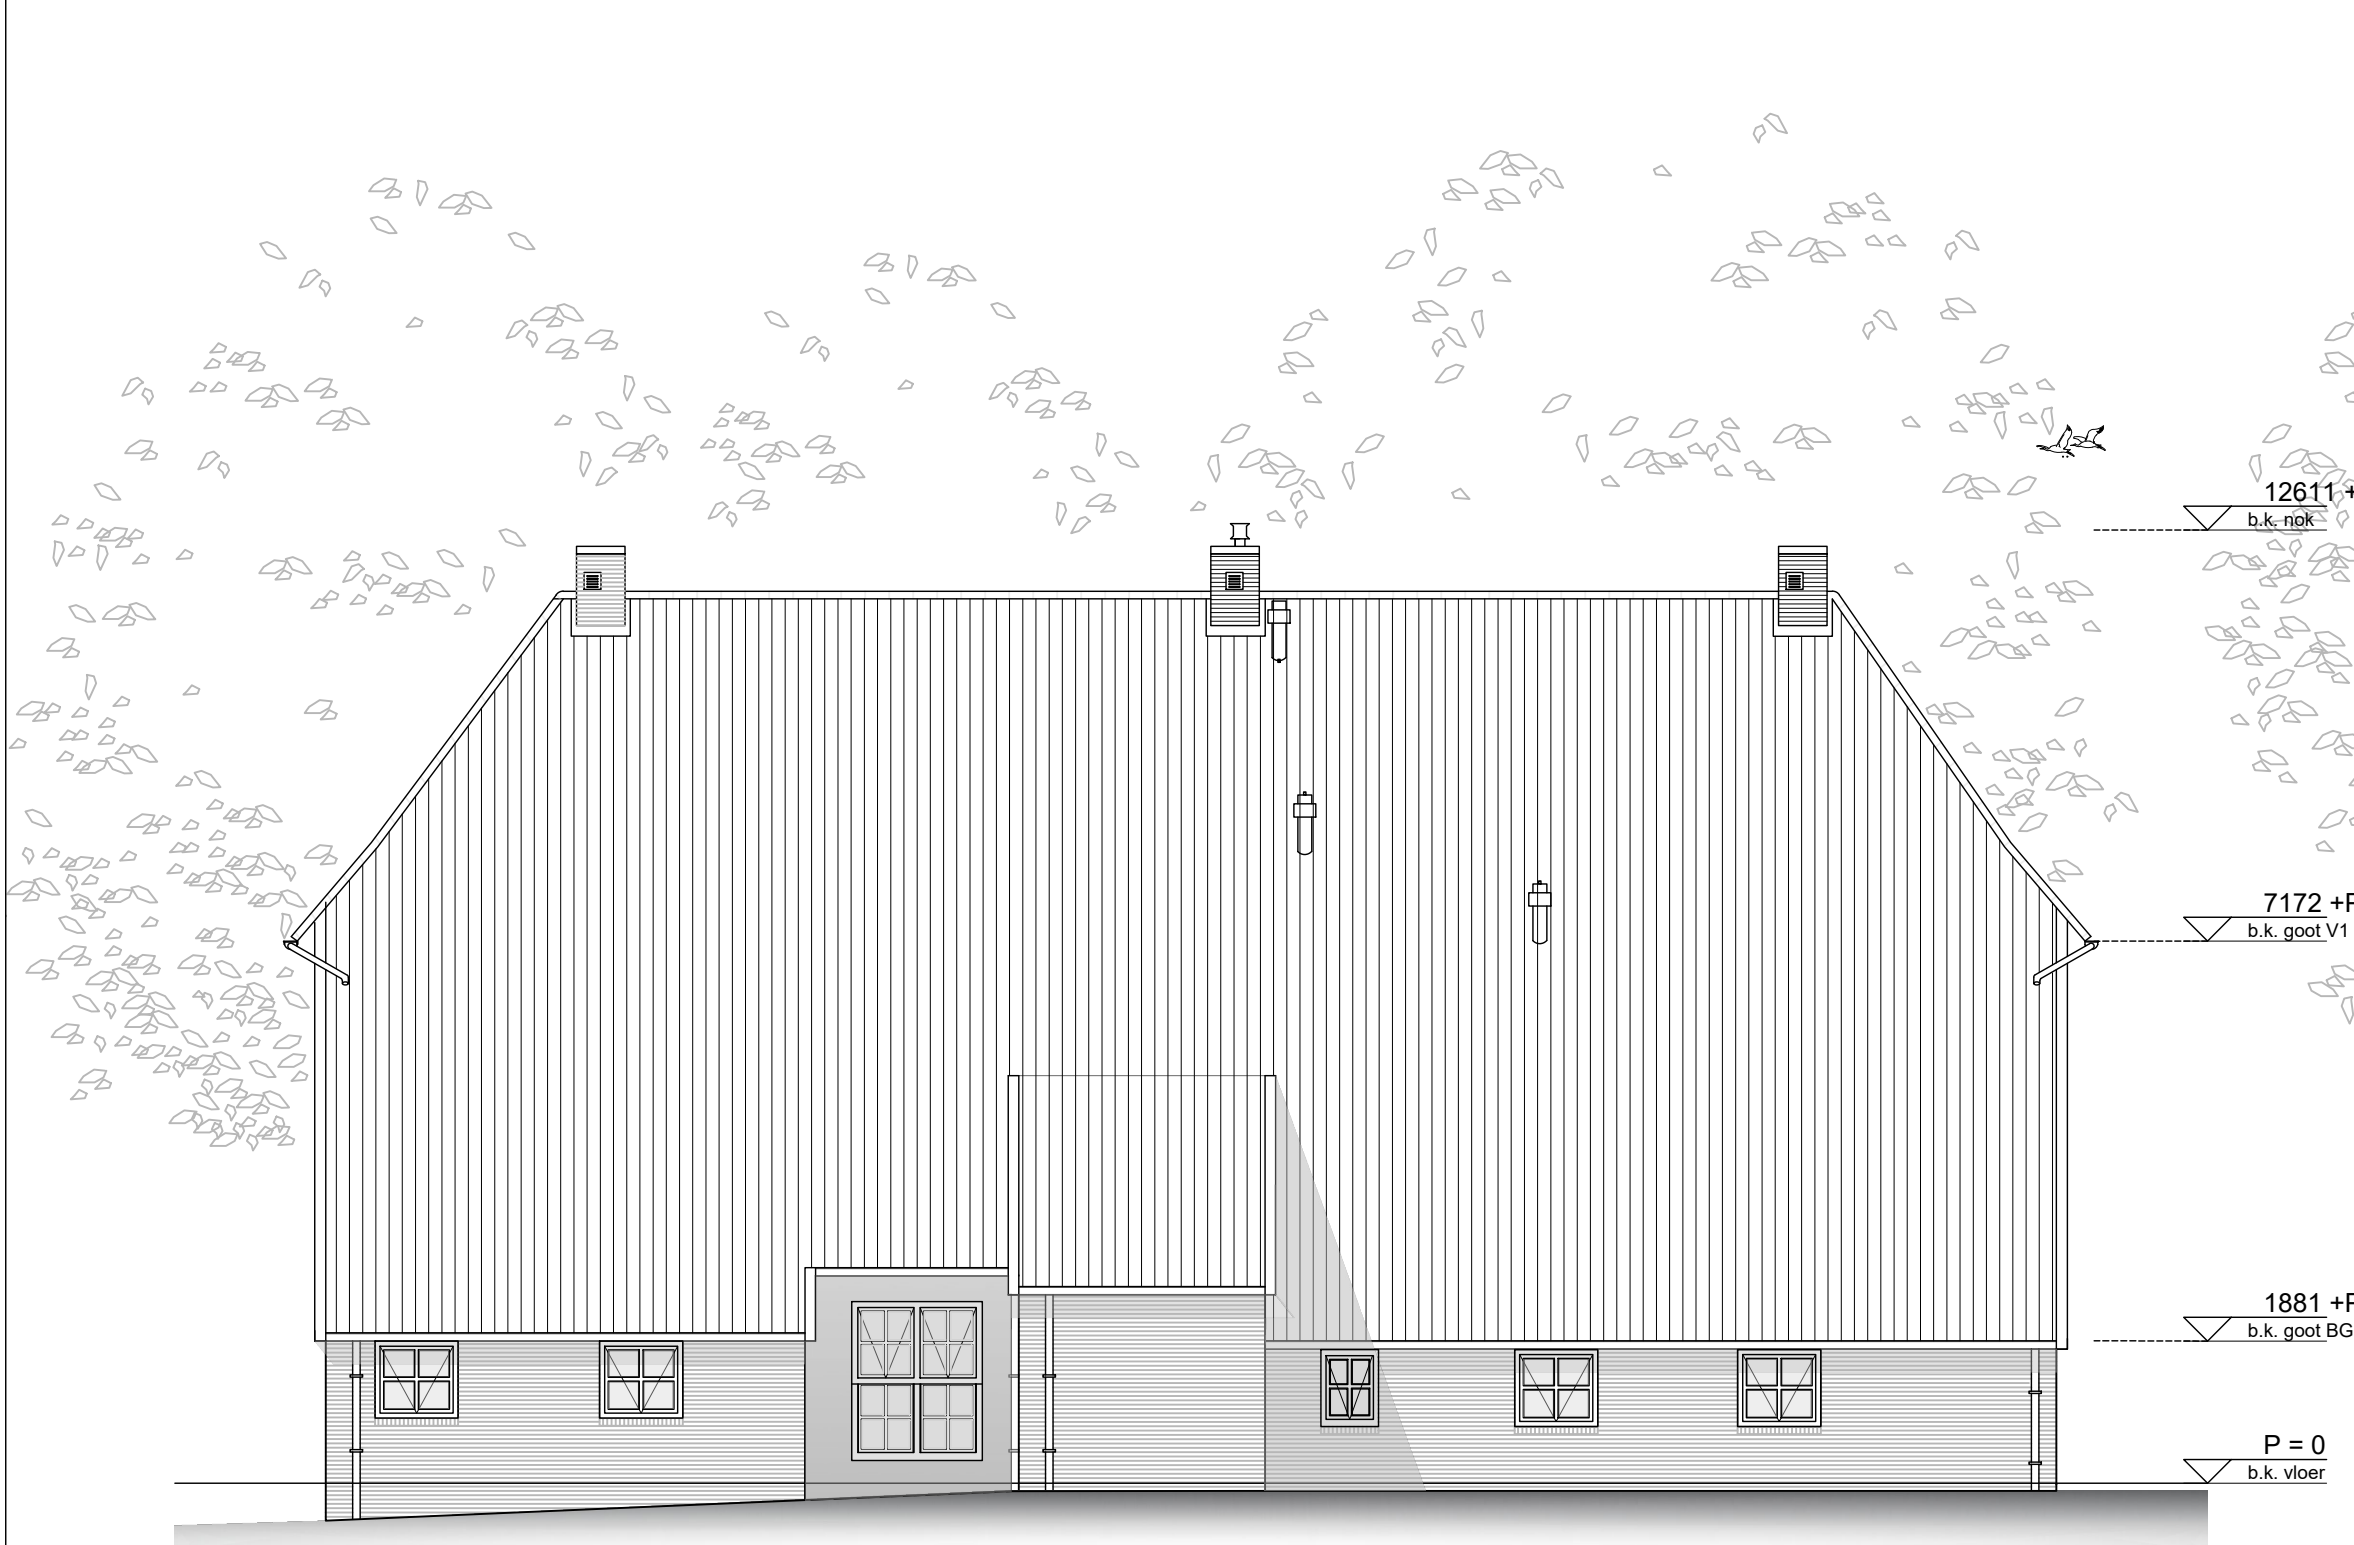

Oostgevel



Zuidgevel

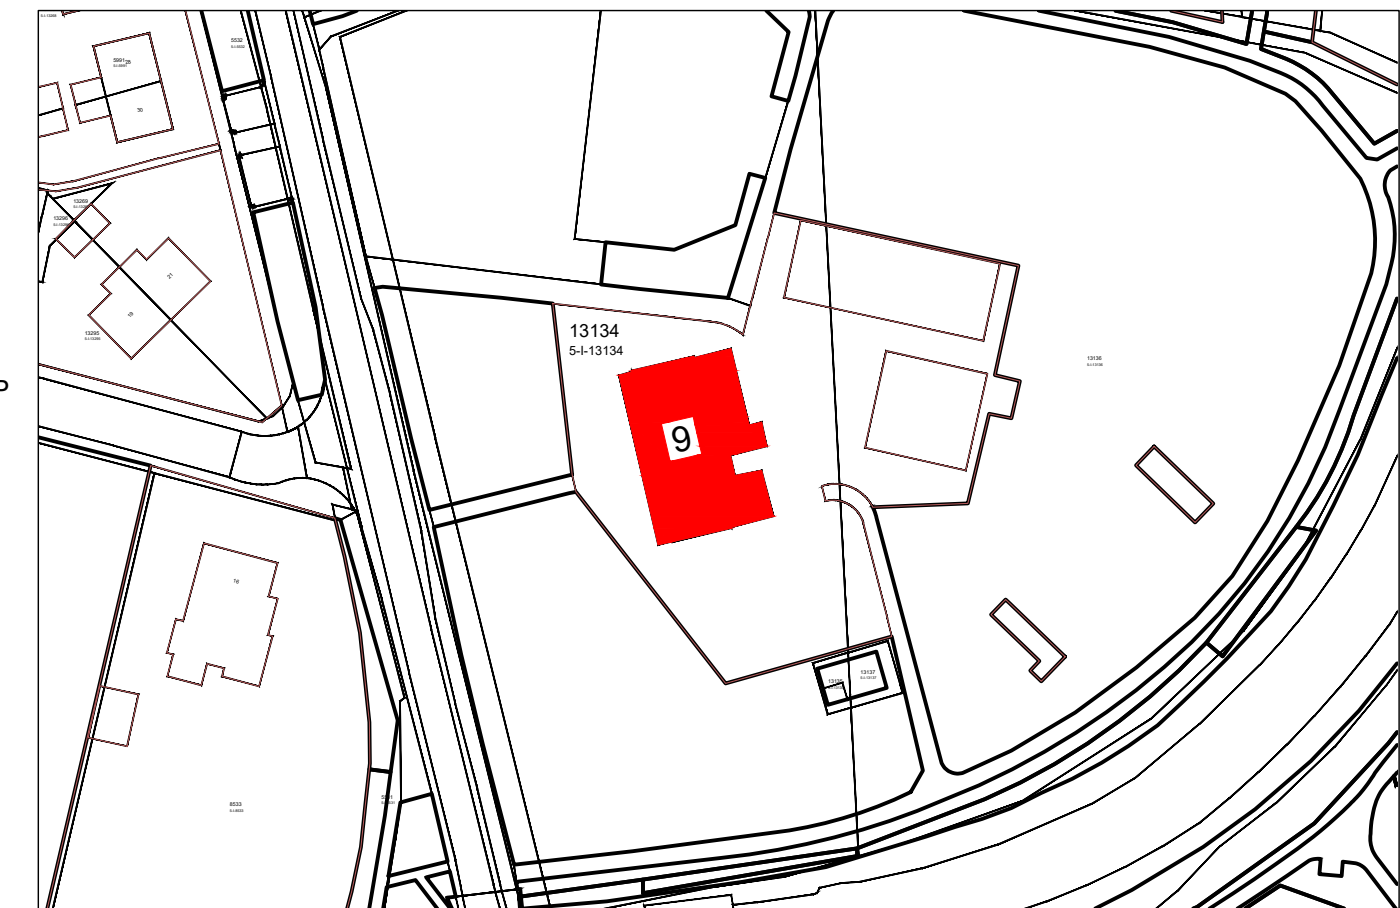

Kadastrale gemeente : Aalten
Sectie : I
Nummer : 13134
Schaal : 1:1000

Monumentennummer : 6856



Dorpestraat 208b
3925 KH Scherpenzeel
033 465 4901
info@delfgou.nl
www.delfgou.nl

datum : 10-10-2024
gewijzigd a :
gewijzigd b :
gewijzigd c :
gewijzigd d :
gewijzigd e :
gewijzigd f :

Betreft : Hoeve De Ahof
Polstraat 9 te Aalten
7121 DH

getekend : RvdH
schaal : 1:100
formaat : A1

Onderwerp : Bestaande toestand
Gevels

werknnummer :
20230006

Opdrachtgever : Gemeente Aalten
T.a.v. mevrouw M.L. Tanck
Postbus 119, 7120 AC Aalten

tekeningnummer :
BS4-01