

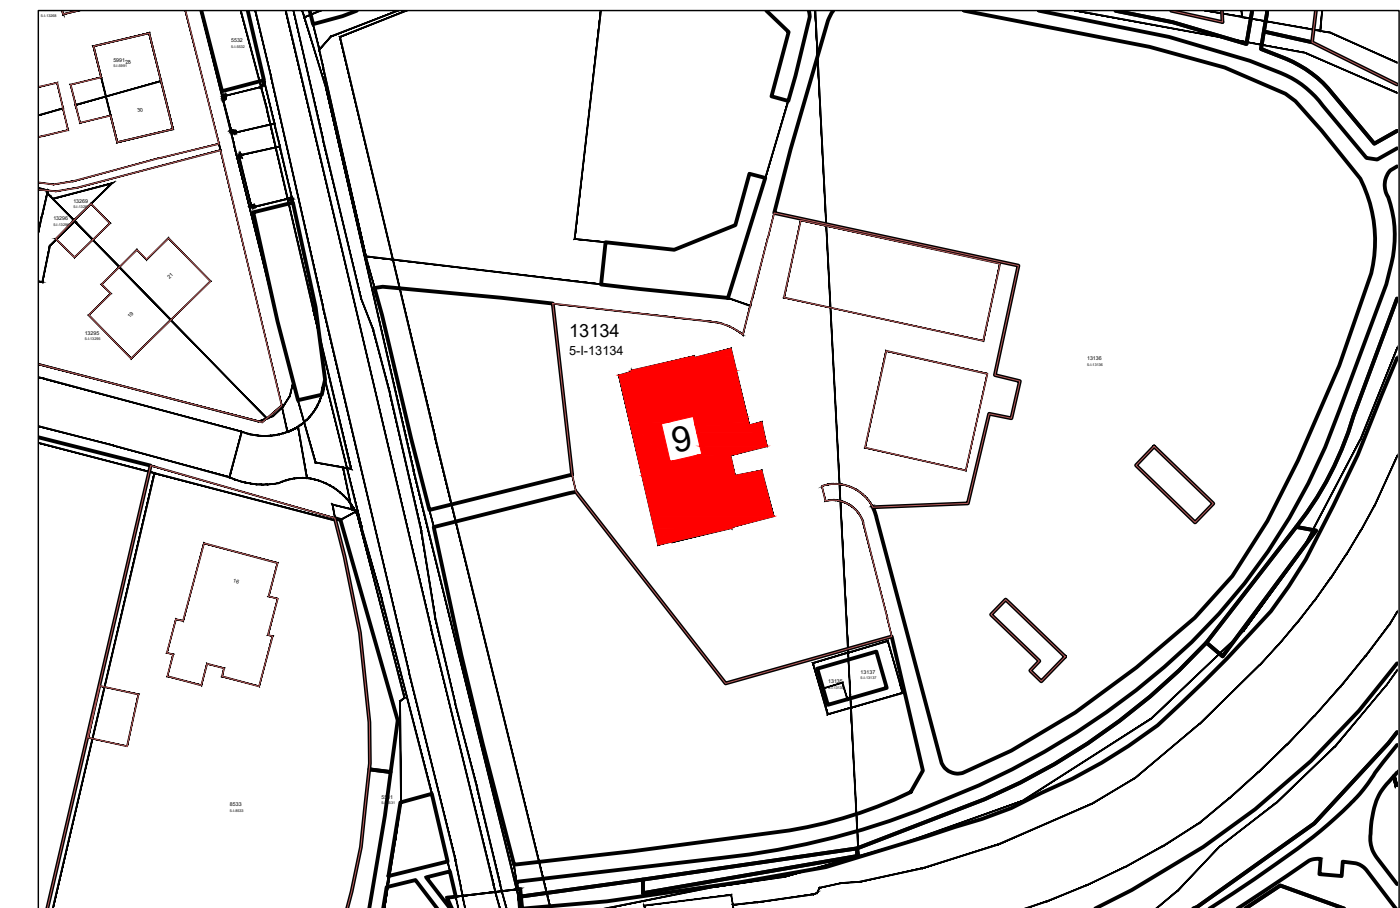
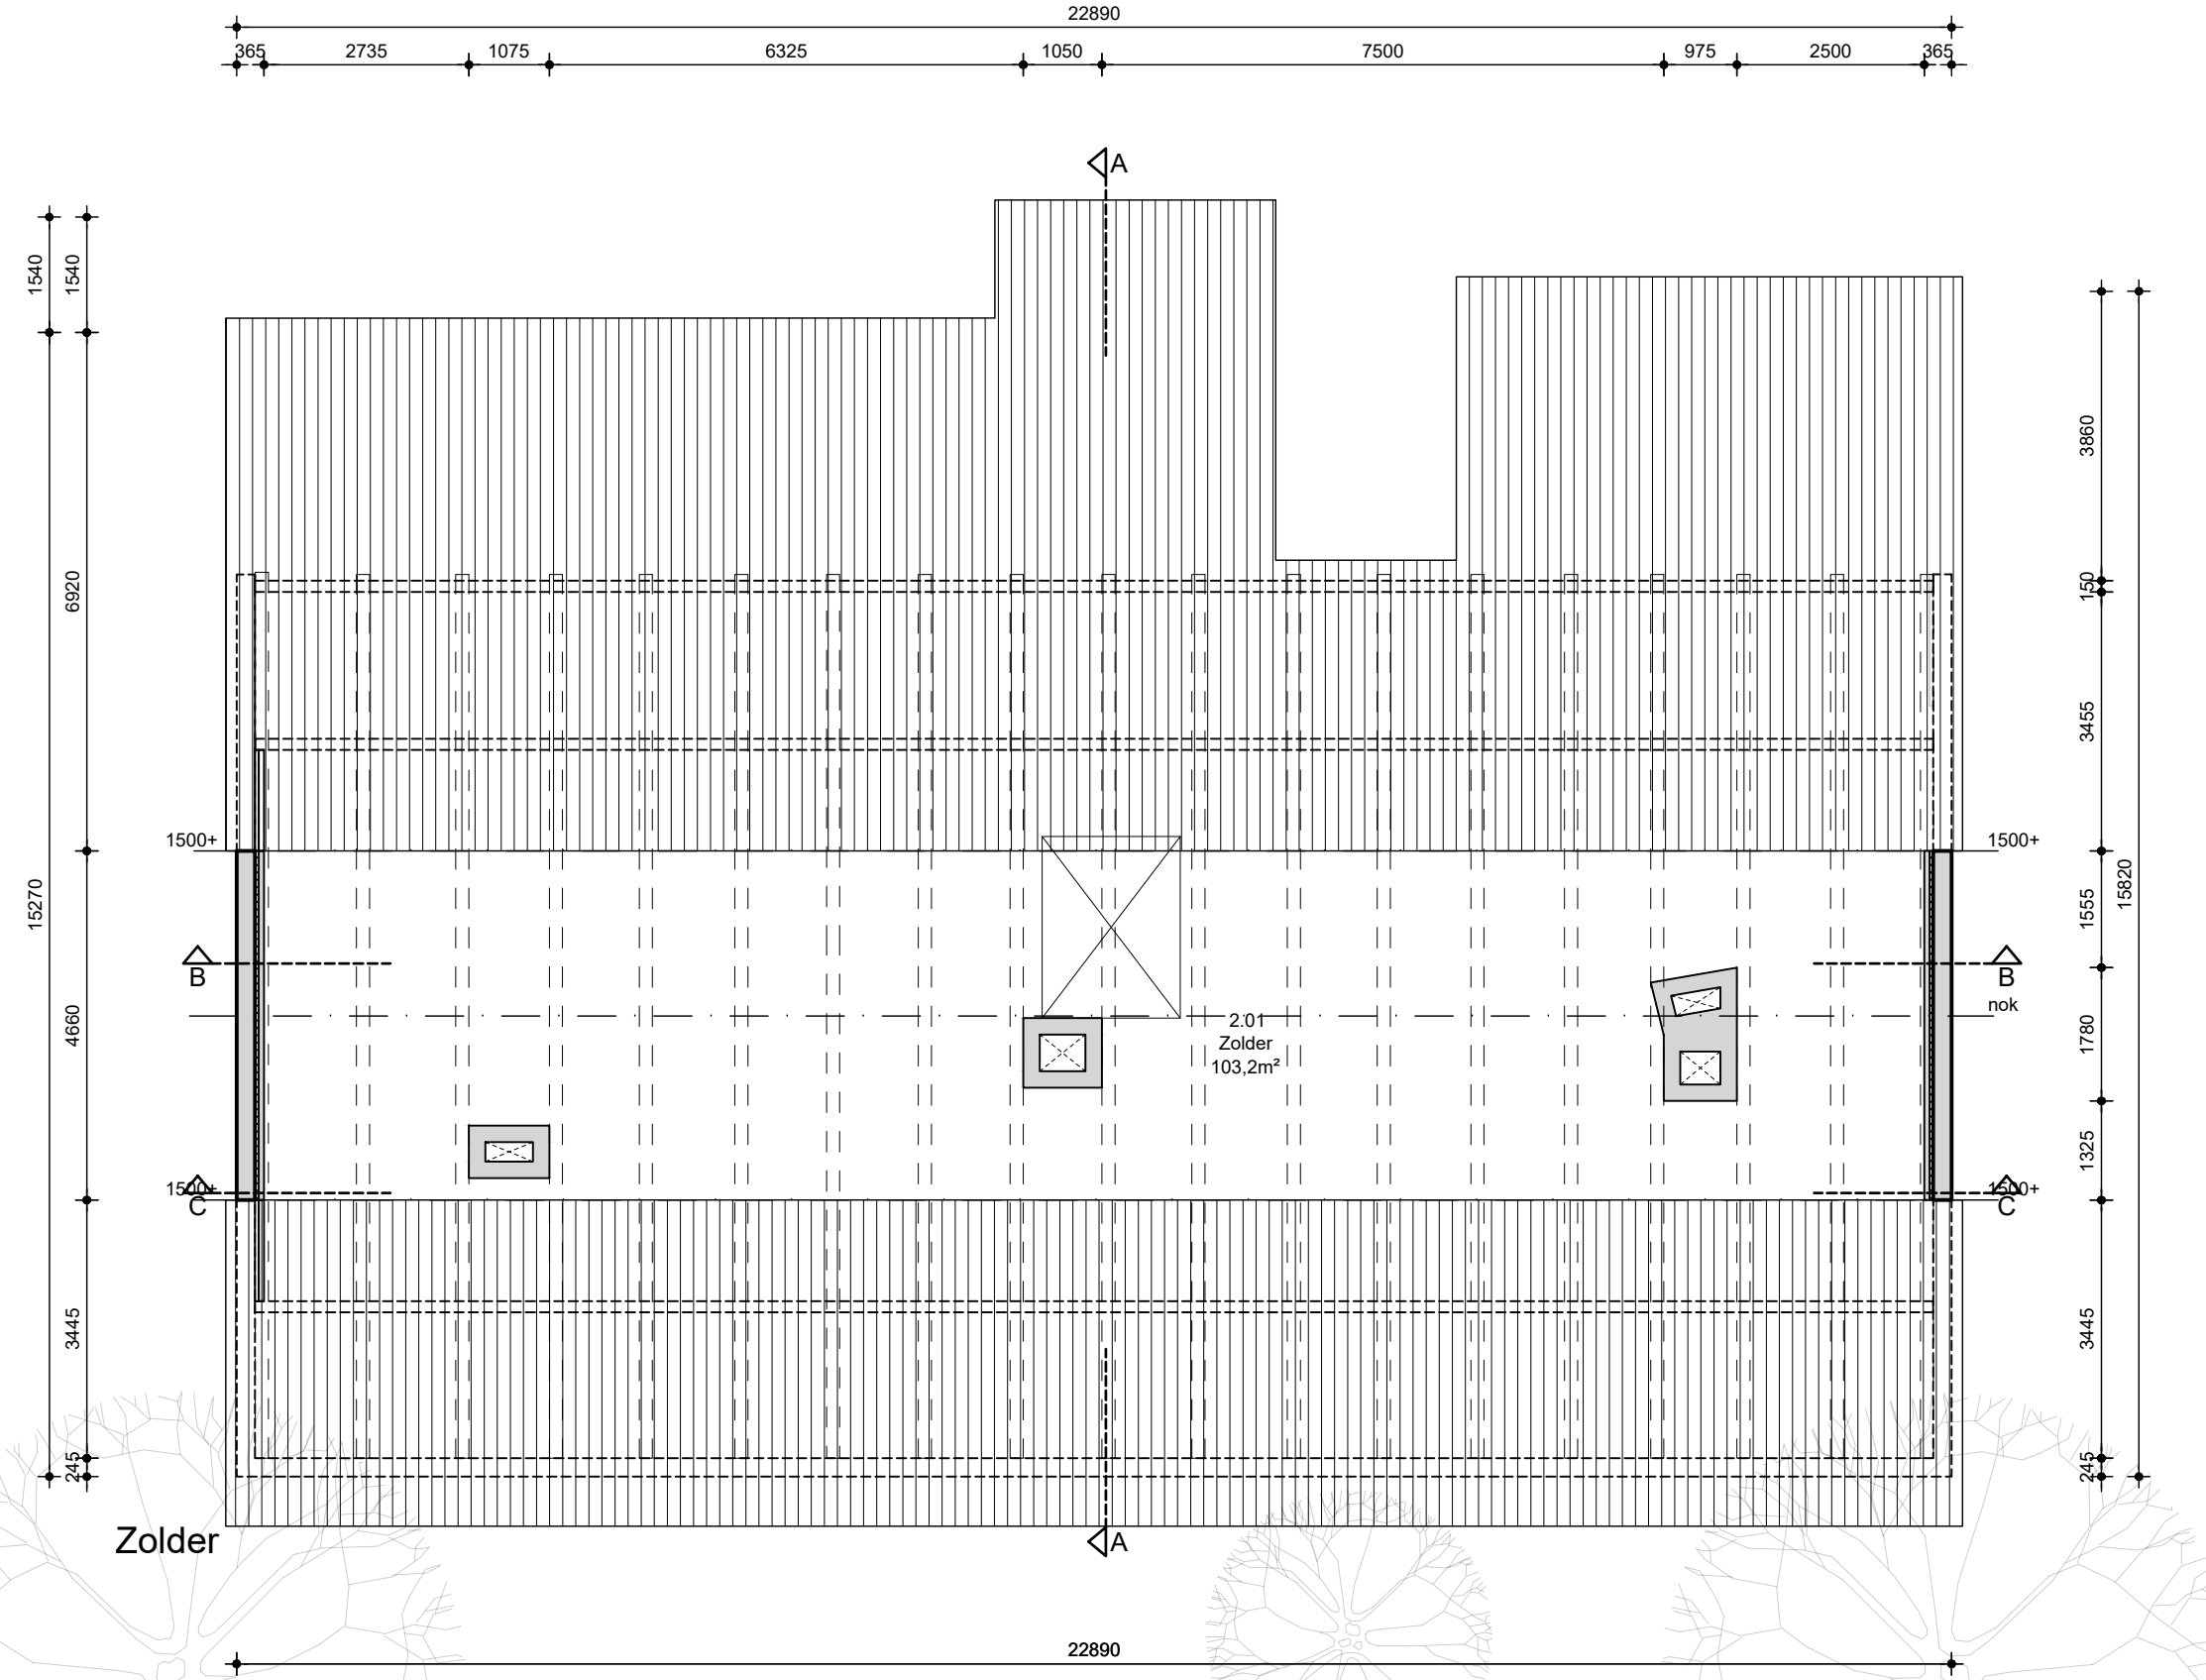
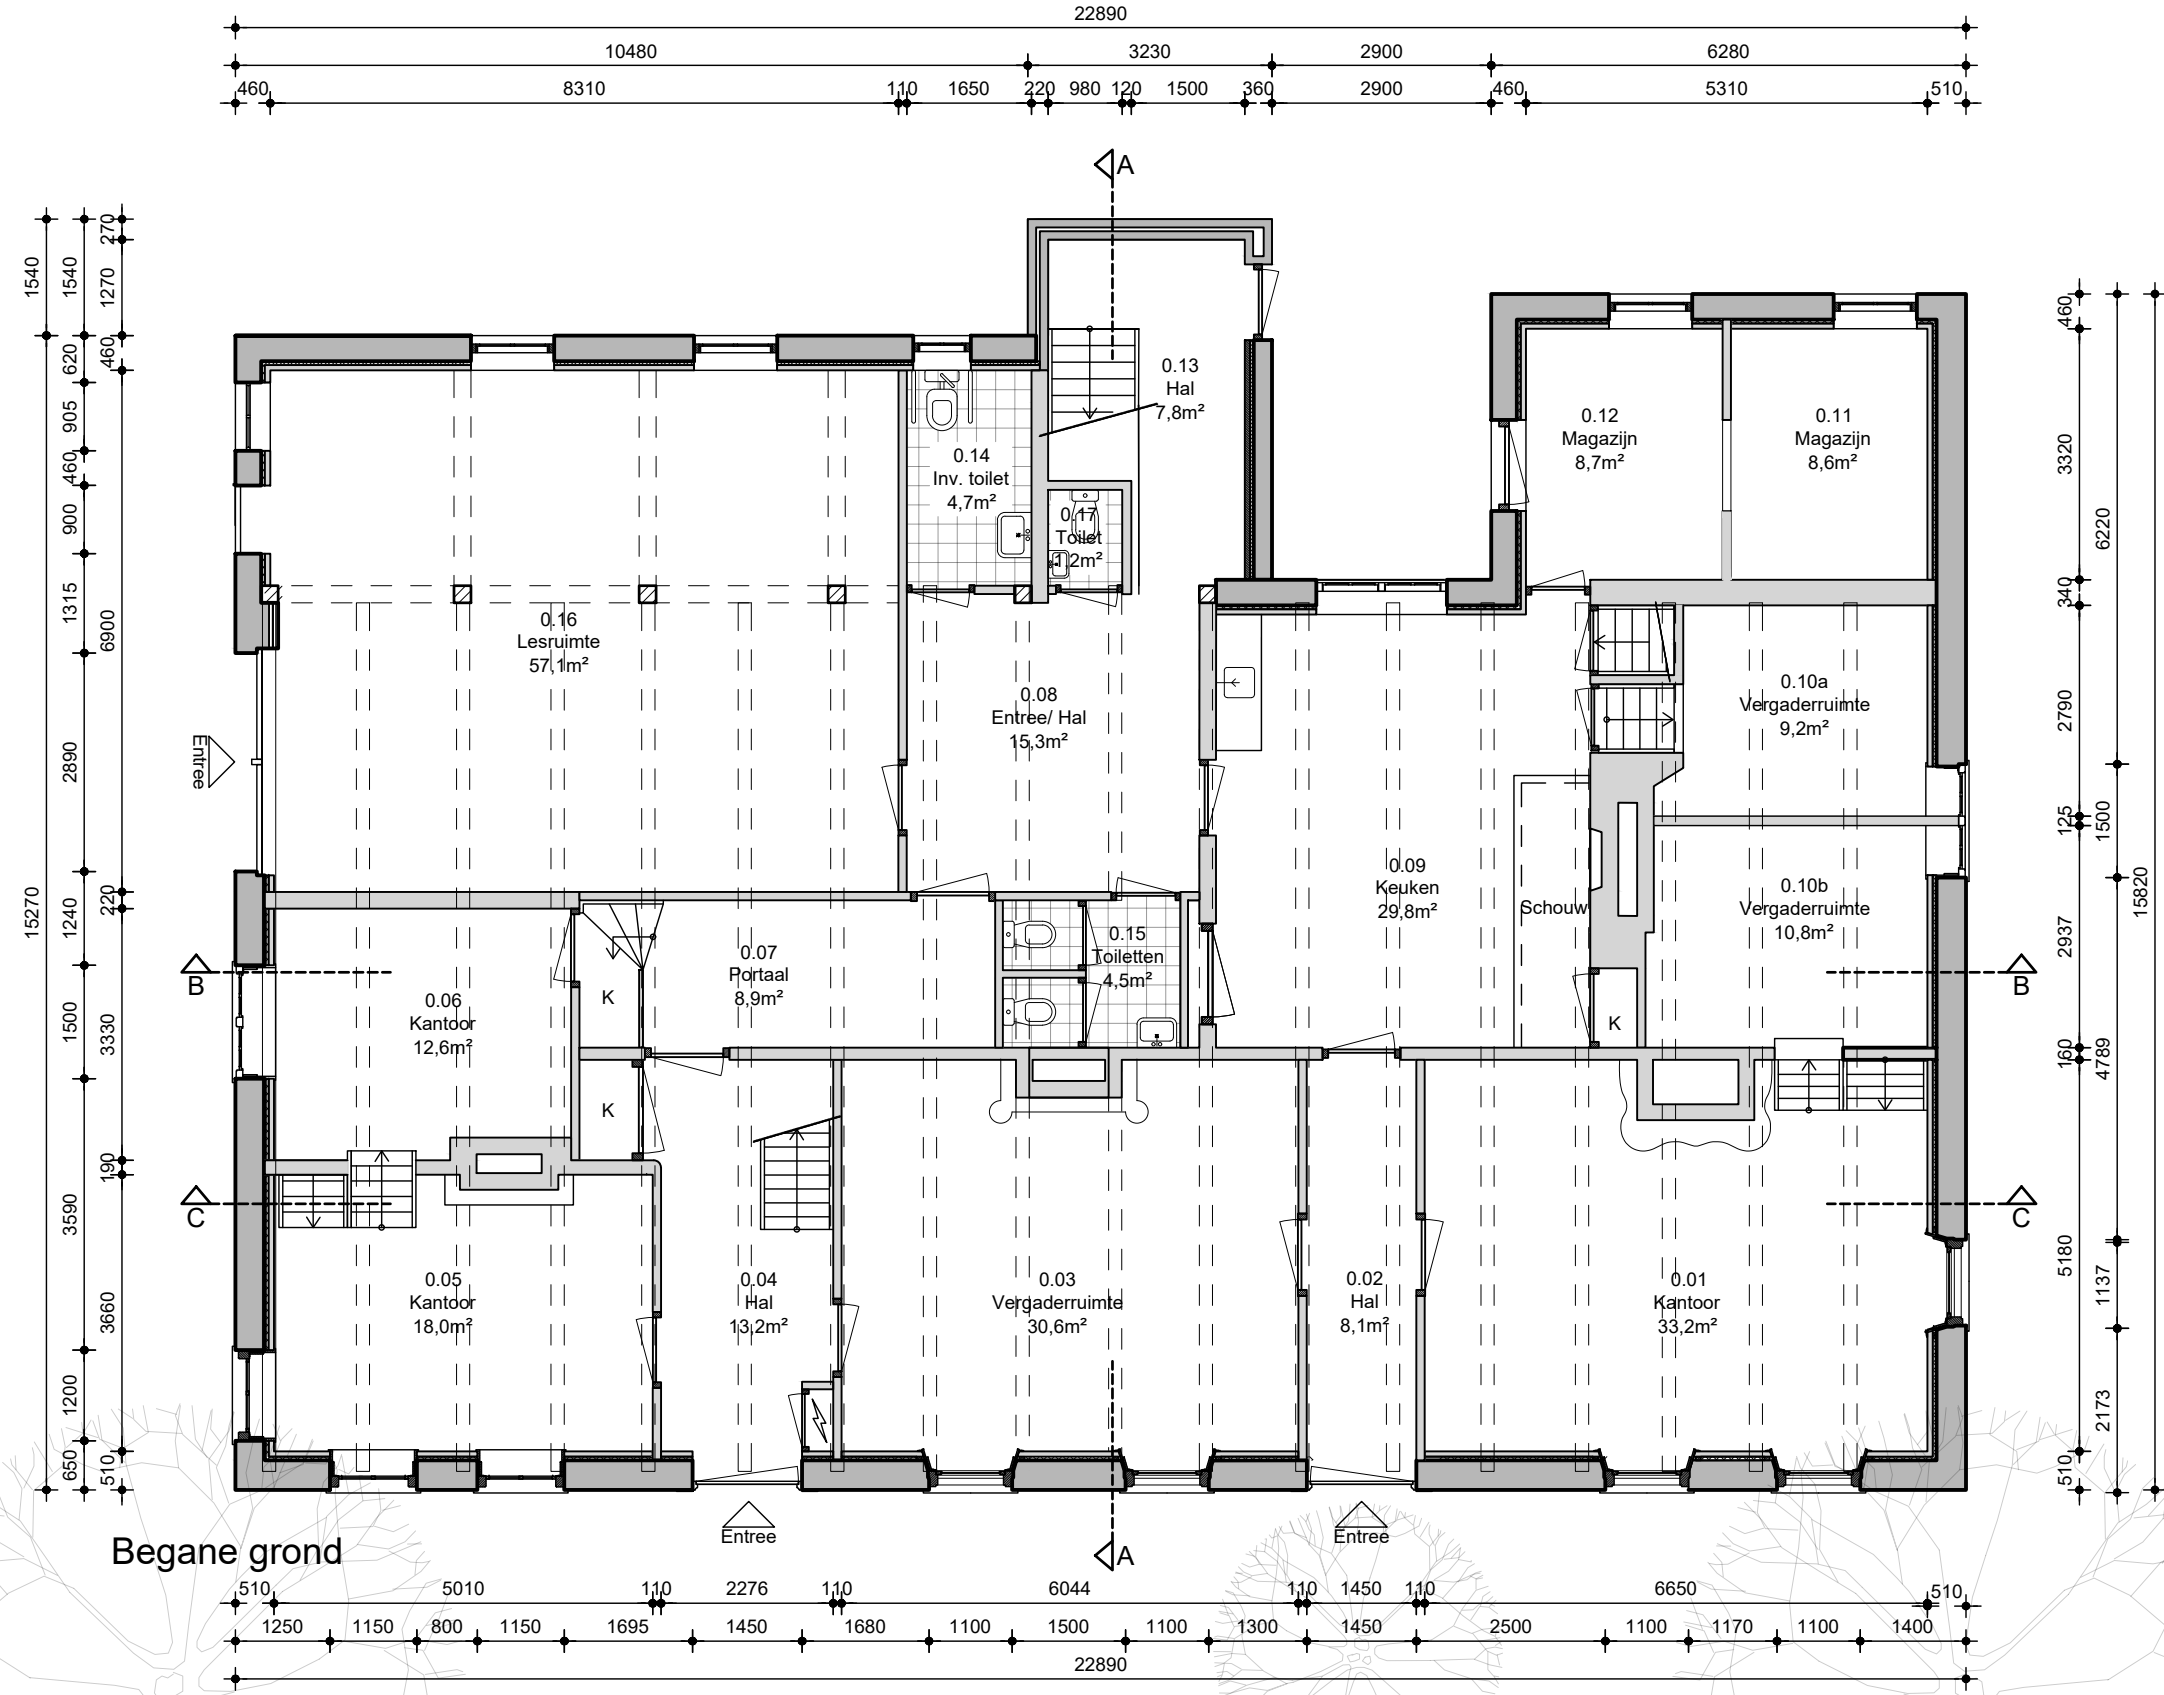


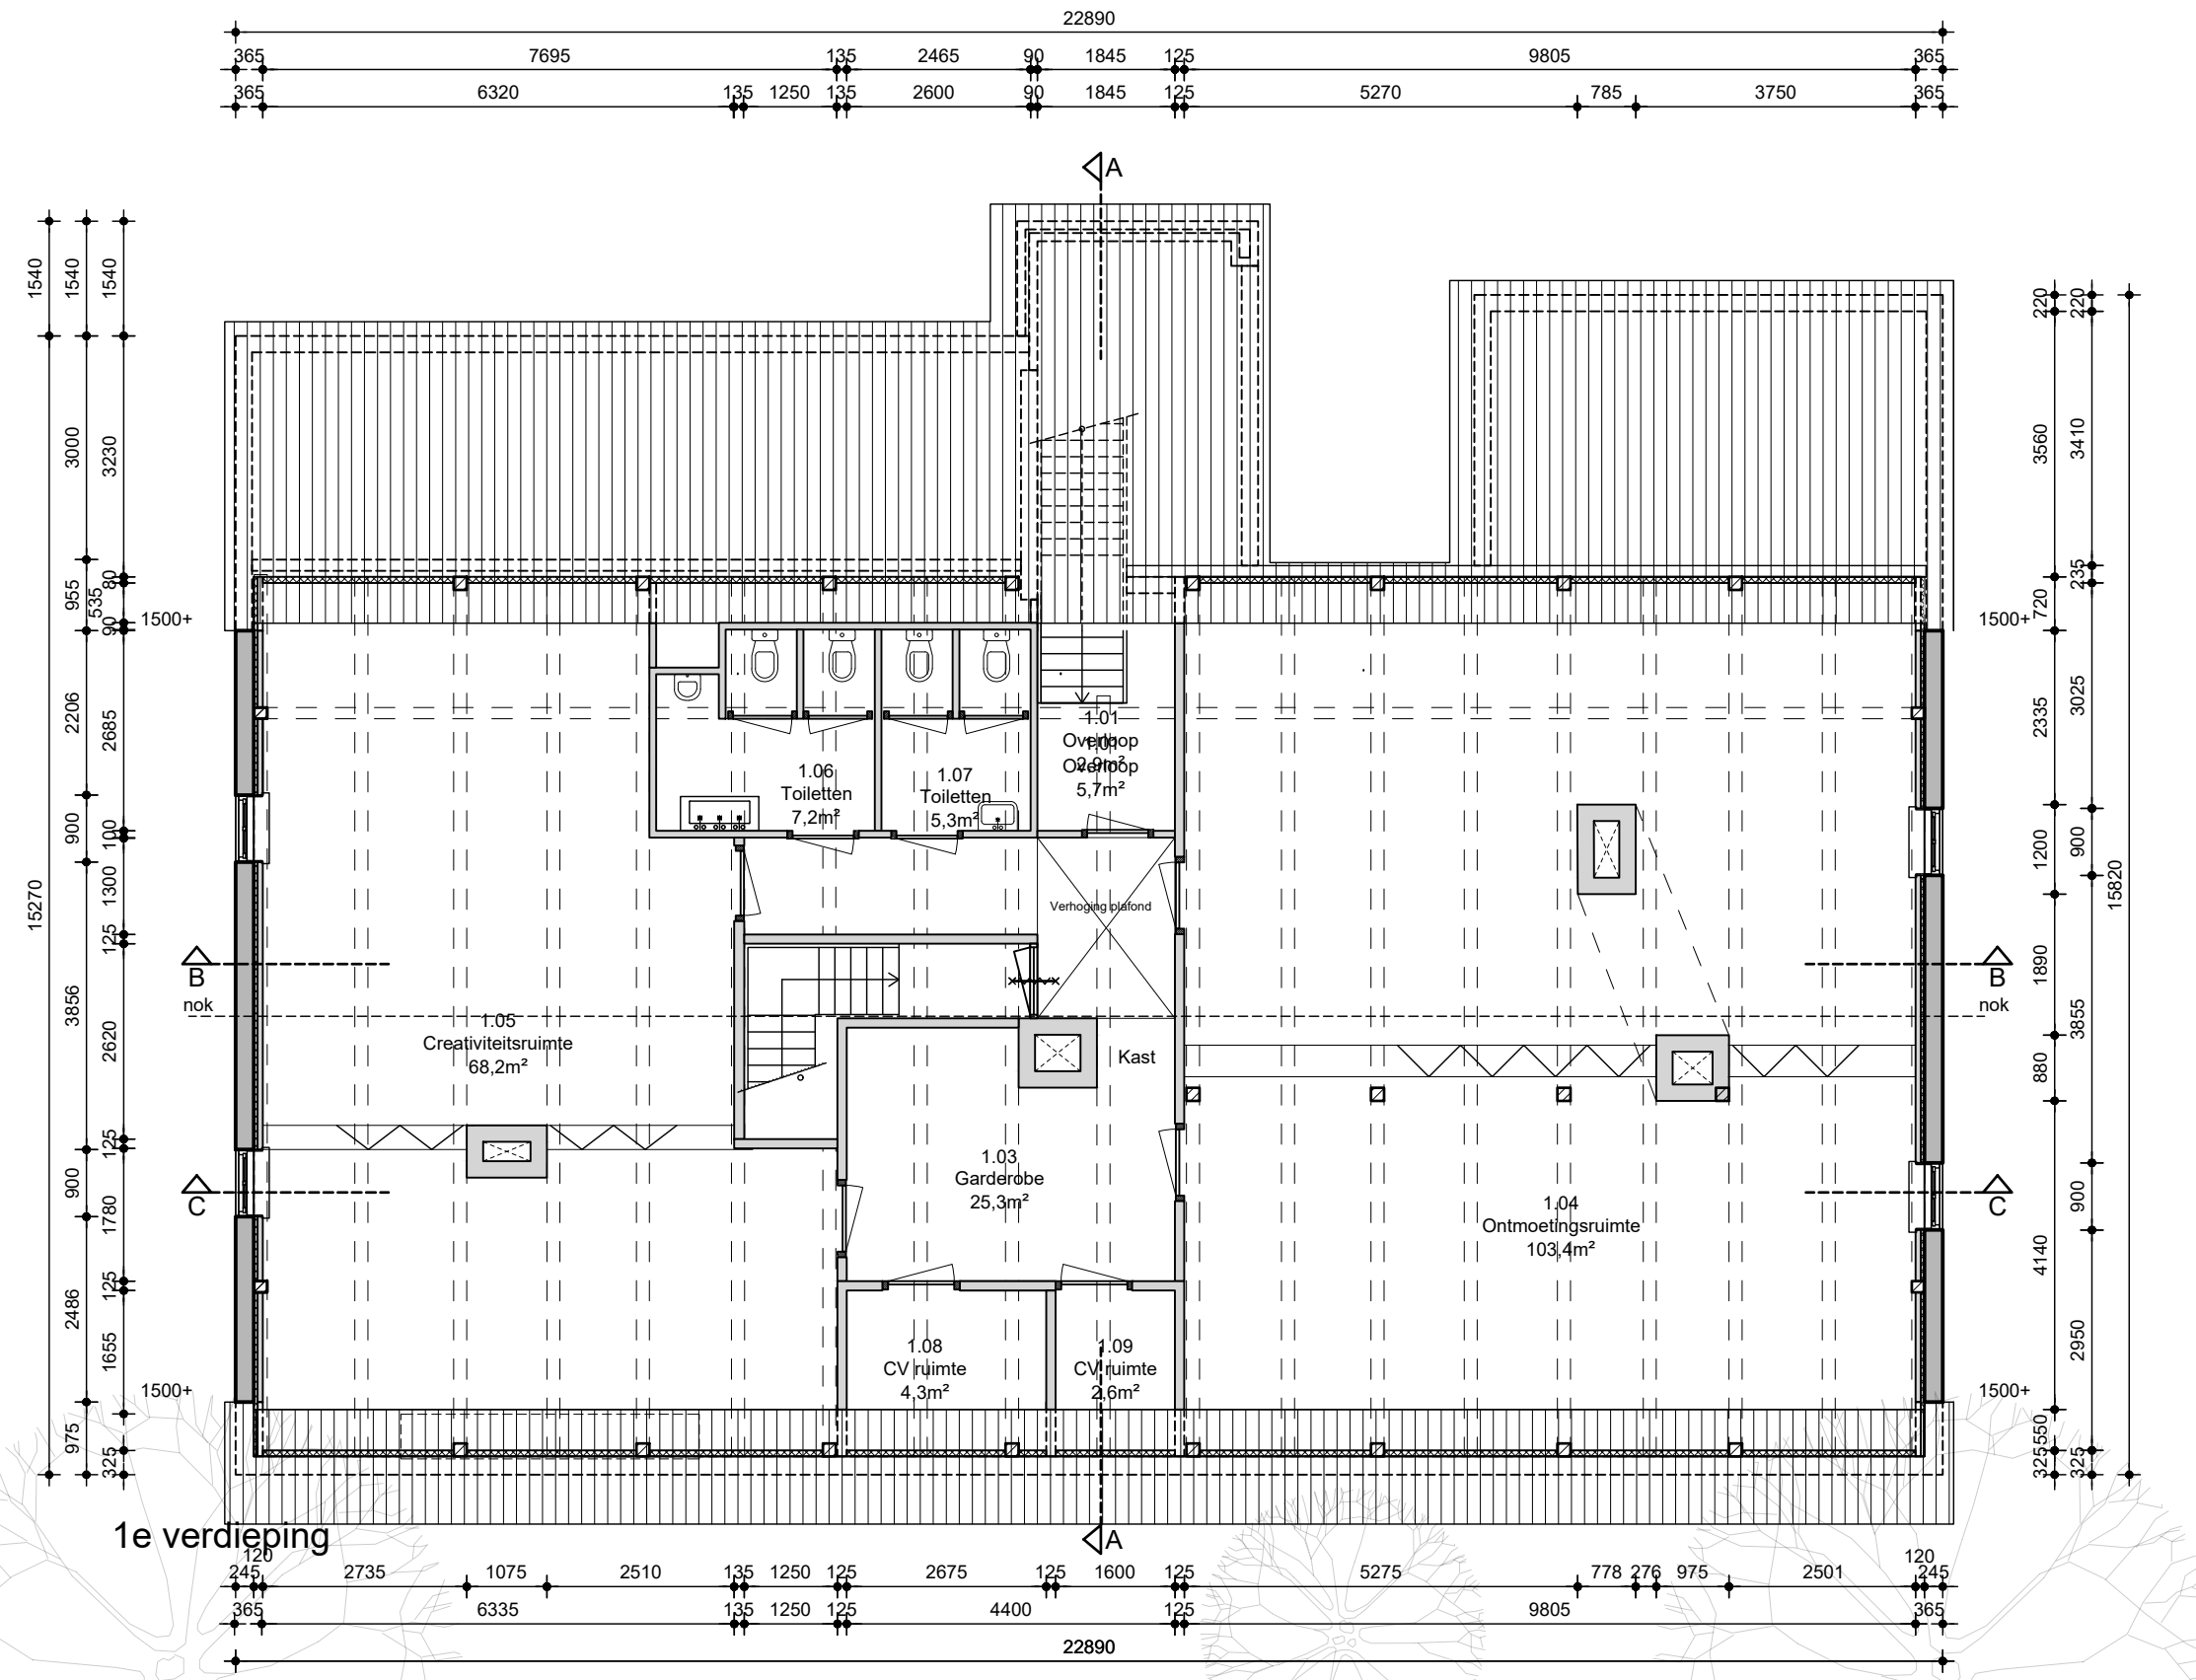

Kadastrale gemeente : Aalten
Sectie : I
Nummer : 13134
Schaal : 1:1000

Monumentnummer : 6856

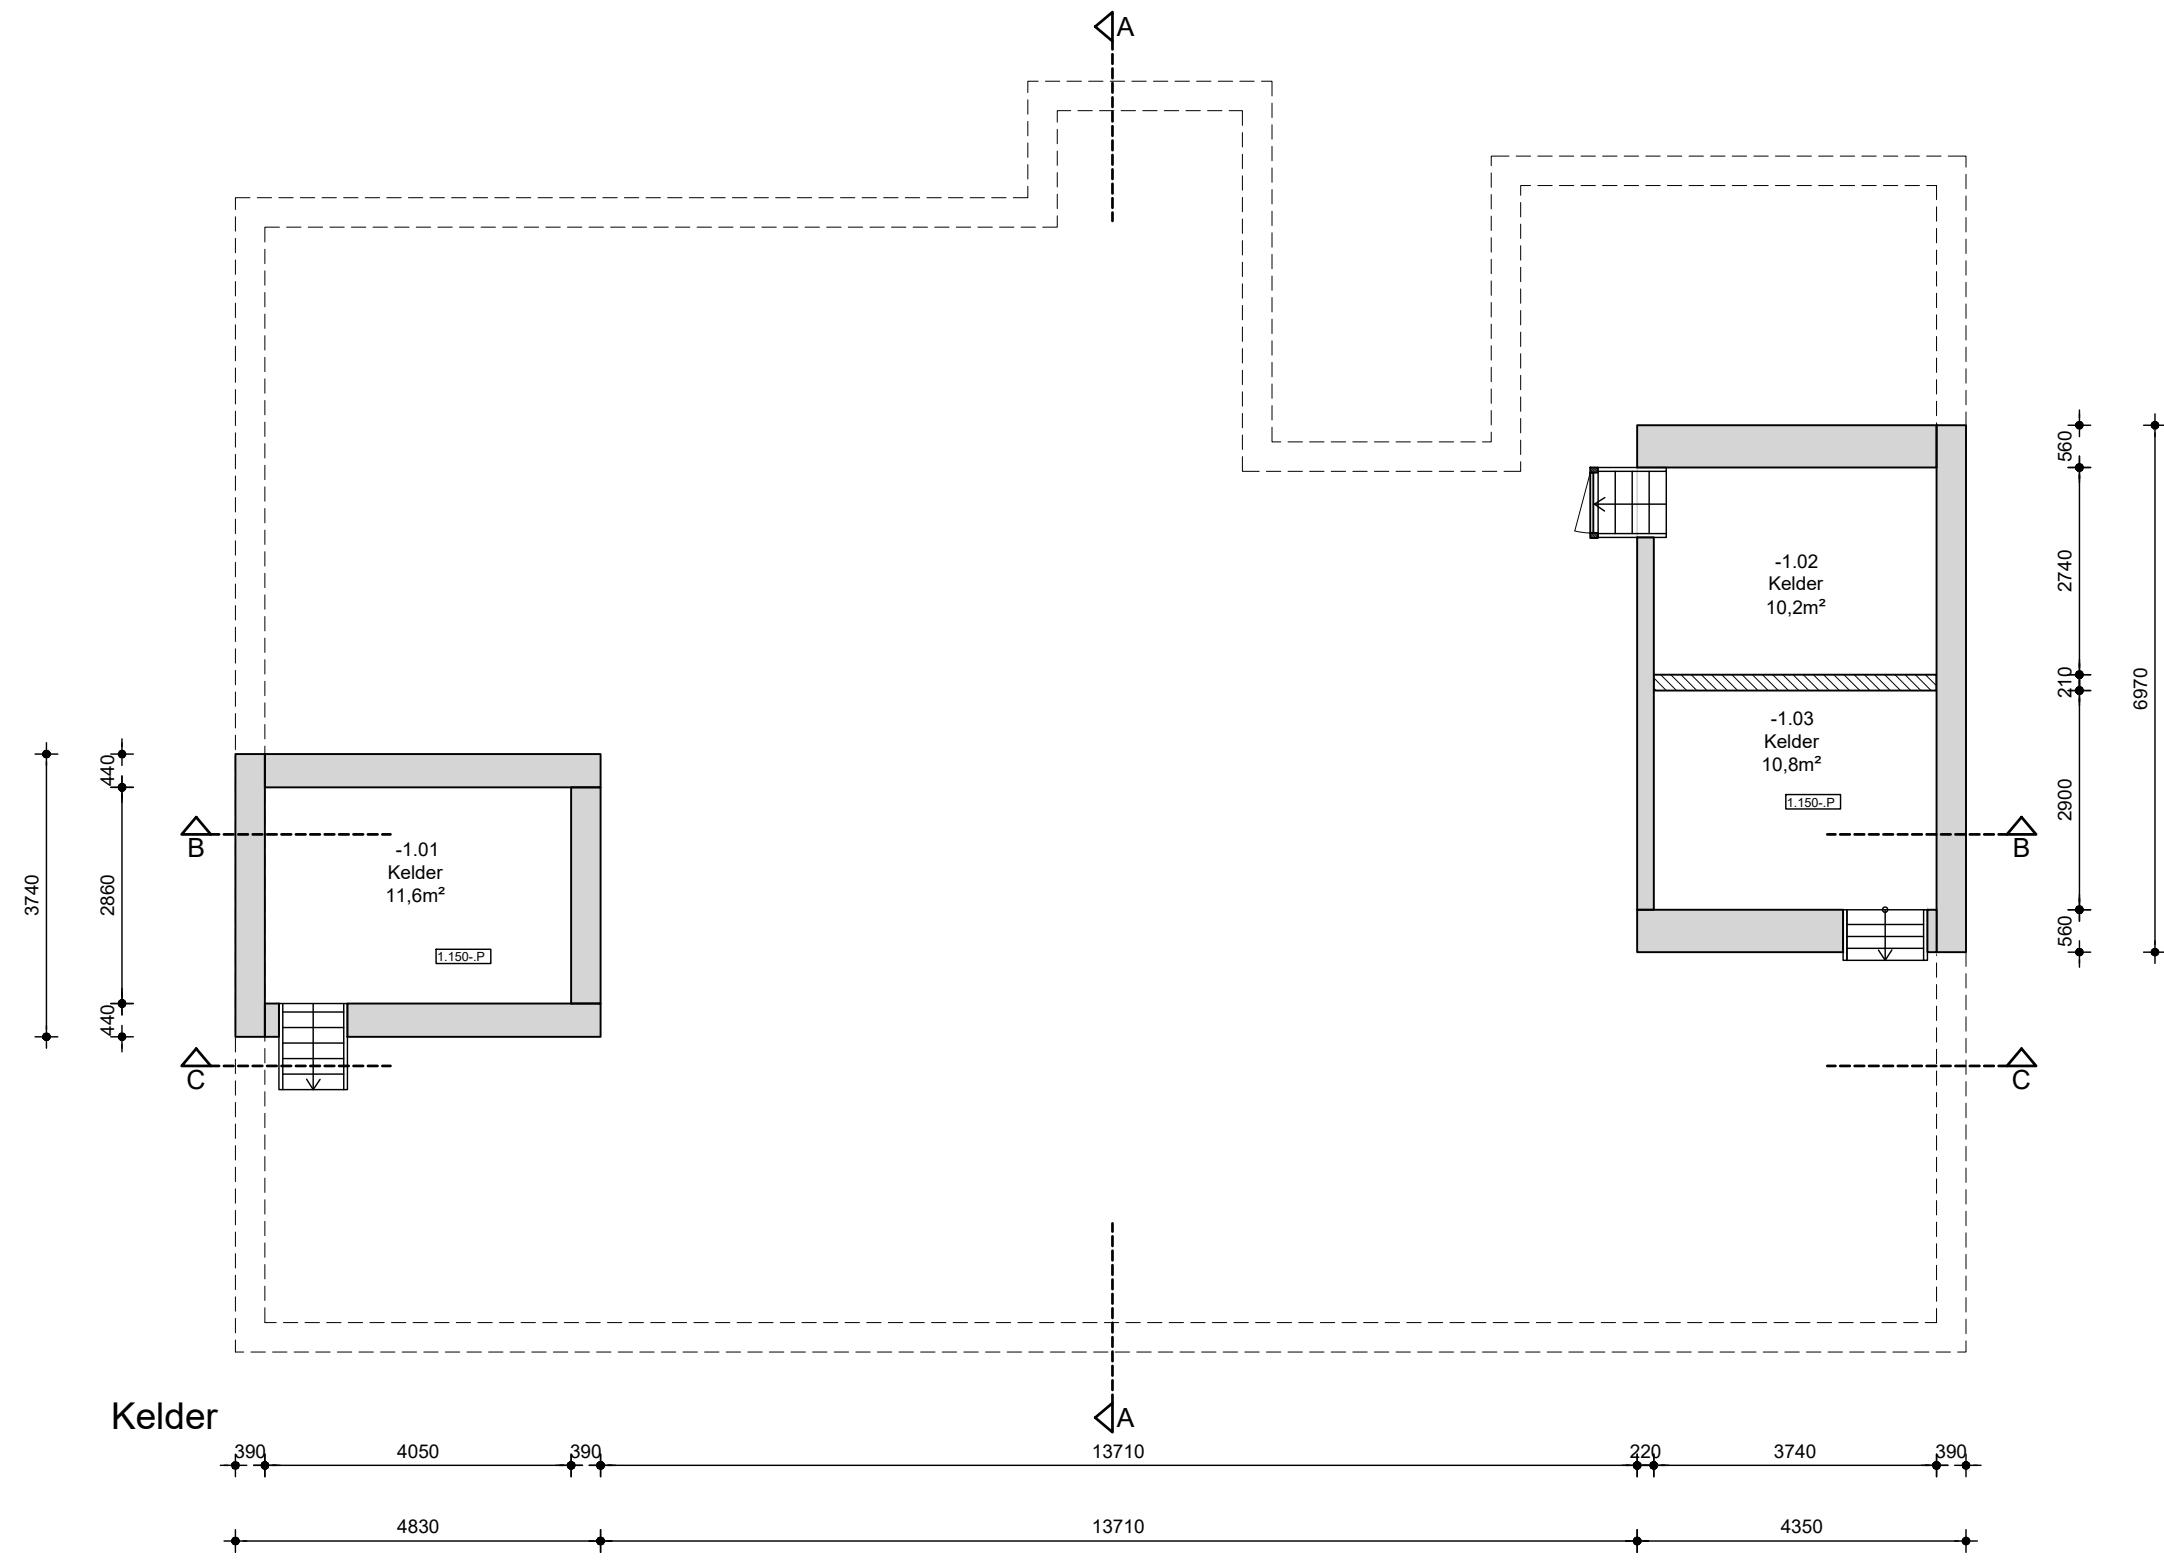

Dorpestraat 208b
3925 KH Scherpenzeel
033 465 4901
info@delfgou.nl
www.delfgou.nl

datum : 10-10-2024
gewijzigd a :
gewijzigd b :
gewijzigd c :
gewijzigd d :
gewijzigd e :
gewijzigd f :

getekend : RvdH
schaal : 1:100
formaat : A1

werksnummer :
20230006

tekeningnummer :
BS2-01