


Doorsnede A-A

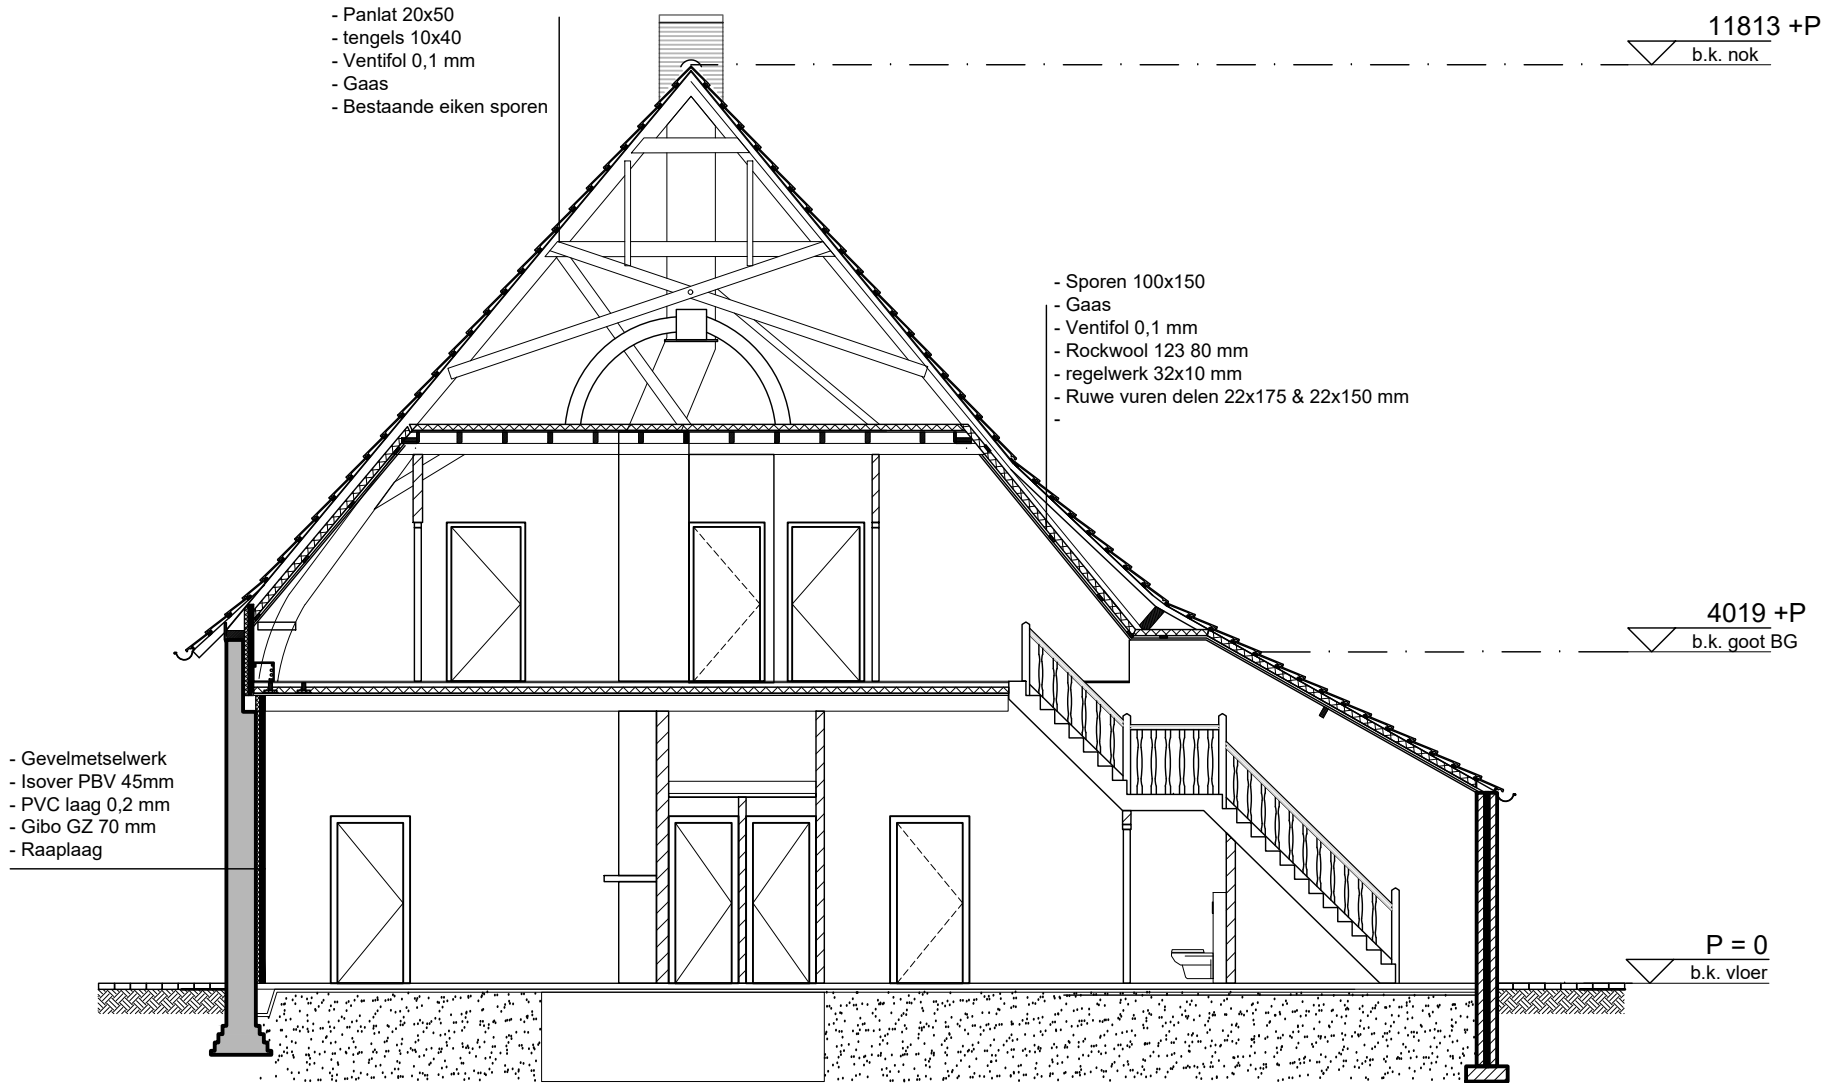

werknummer : 20230006		tekeningnummer : BS3-01	
getekend	: RvdH	getekend	: a
schaal	: 1:100	schaal	: b
formaat	: A3	formaat	: c
datum	: 10-10-2024	datum	:
gewijzigd	:	gewijzigd	:
gewijzigd	:	gewijzigd	:
gewijzigd	:	gewijzigd	:

Betreft : Hoeve De Ahof
Polstraat 9 te Aalten
Onderwerp : Bestaande toestand
Doorsnede A-A
Opdrachtgever : Gemeente Aalten
Postbus 119,7120 AC Aalten

Dorpsstraat 208b
3925 KH Scherpenzeel
033 465 4901
info@delfgou.nl
www.delfgou.nl

