


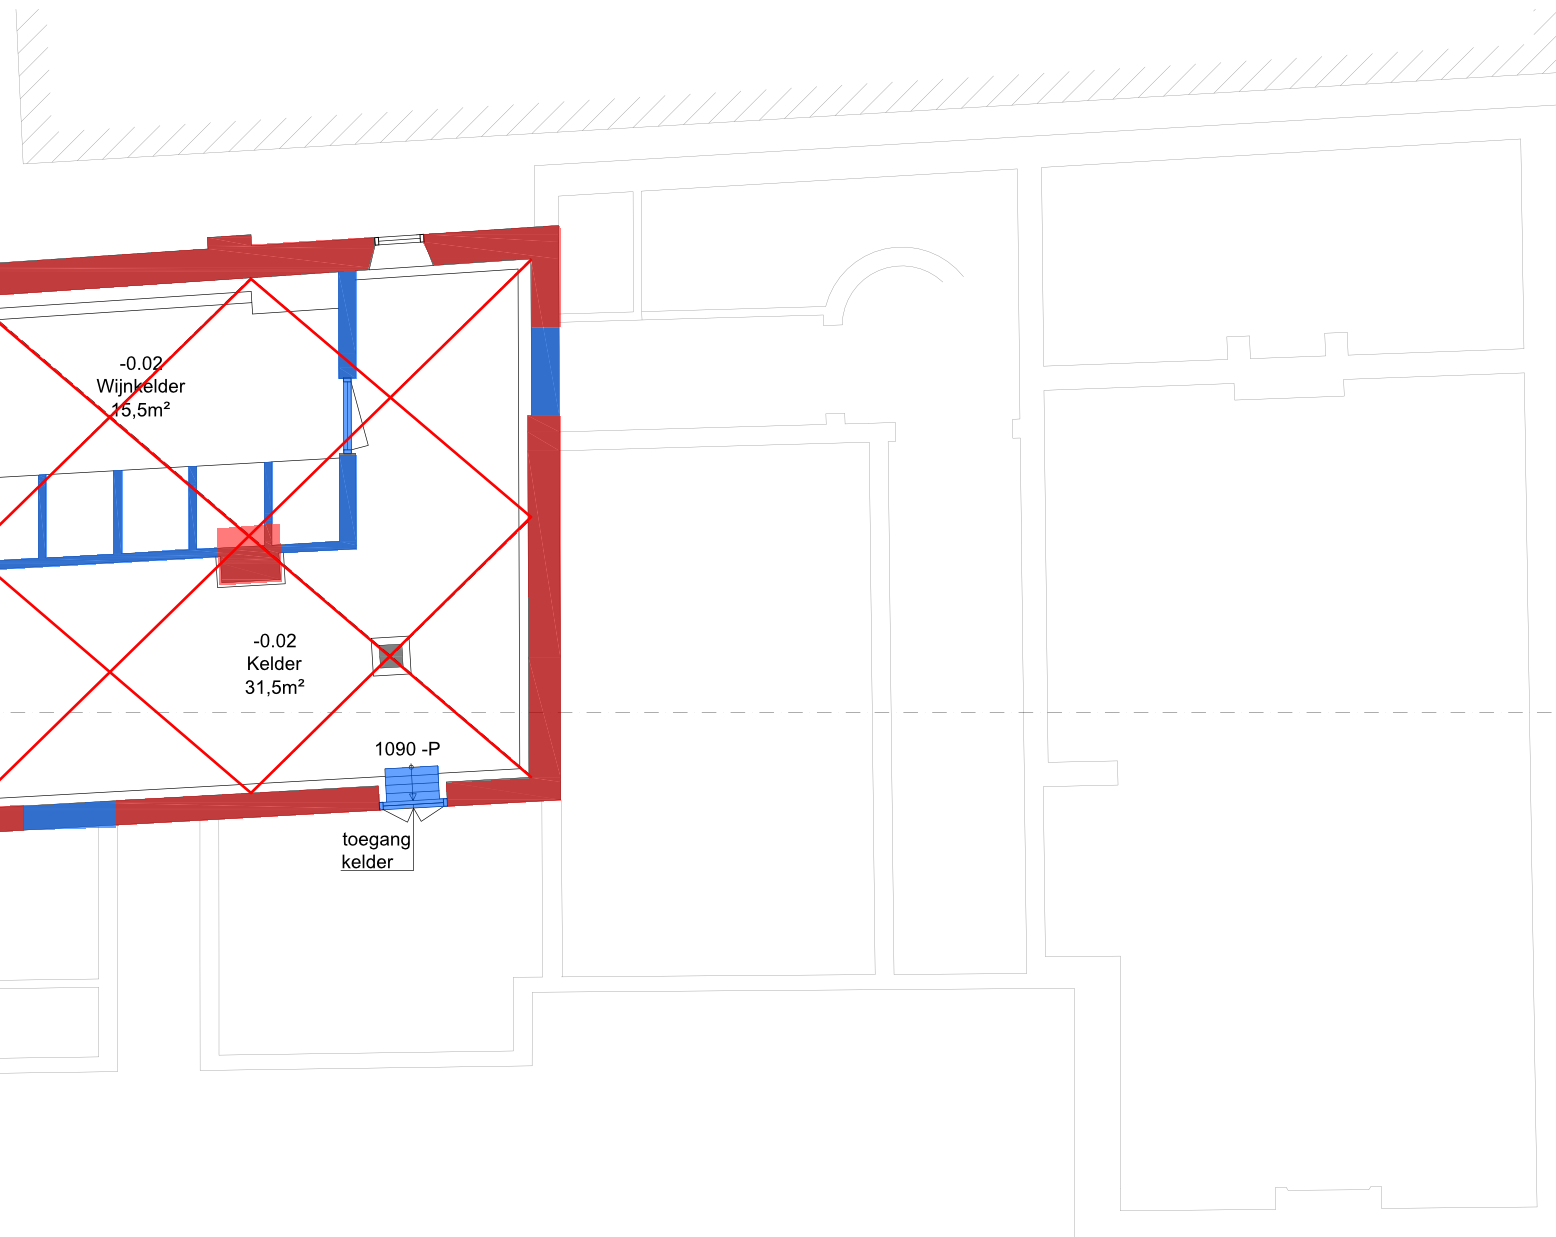

LEGENDA fasering

- △ = plafondafwerking
- = wandafwerking
- ▽ = vloerafwerking
- ✕ = balklaag, gewelf of kapconstructie
- ⊙ = kozijn en raam/deur
- ? = onbekend

- [Red] = 16e / 17e eeuw
- [Magenta] = 18e eeuw
- [Blue] = 1852
- [Green] = omstreeks 1900
- [Yellow] = 20e eeuw

Plattegrond kelder