


- LEGENDA
- 01. Hoogaltaar
 - 02. Hoogkoorvloer, deels tegels, deels houtendelen
 - 03. Priesterkoor
 - 04. Console op gemetselde uitkraging
 - 05. Preekstoel
 - 06. Sokkel voor het Theresiabeeld
 - 07. Schipvloer, deels tegels, deels gietvloer
 - 08. Biechtstoel
 - 09. Entreeportaalvloer
 - 10. Doopkapel
 - 11. Trapopgang naar kelder en zolder
 - 12. Kluis

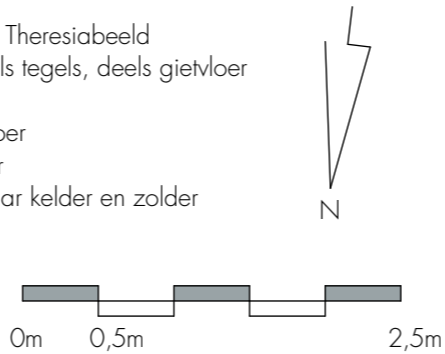


begane grond


faseringsplattegrond

faseringslegenda:

- 1927-1928: bouw Theresiakapel
- 1928-2008 latere (kerkelijke) aanpassingen
- 2008-2020 recente aanpassingen
- fasering plafond/balklaag

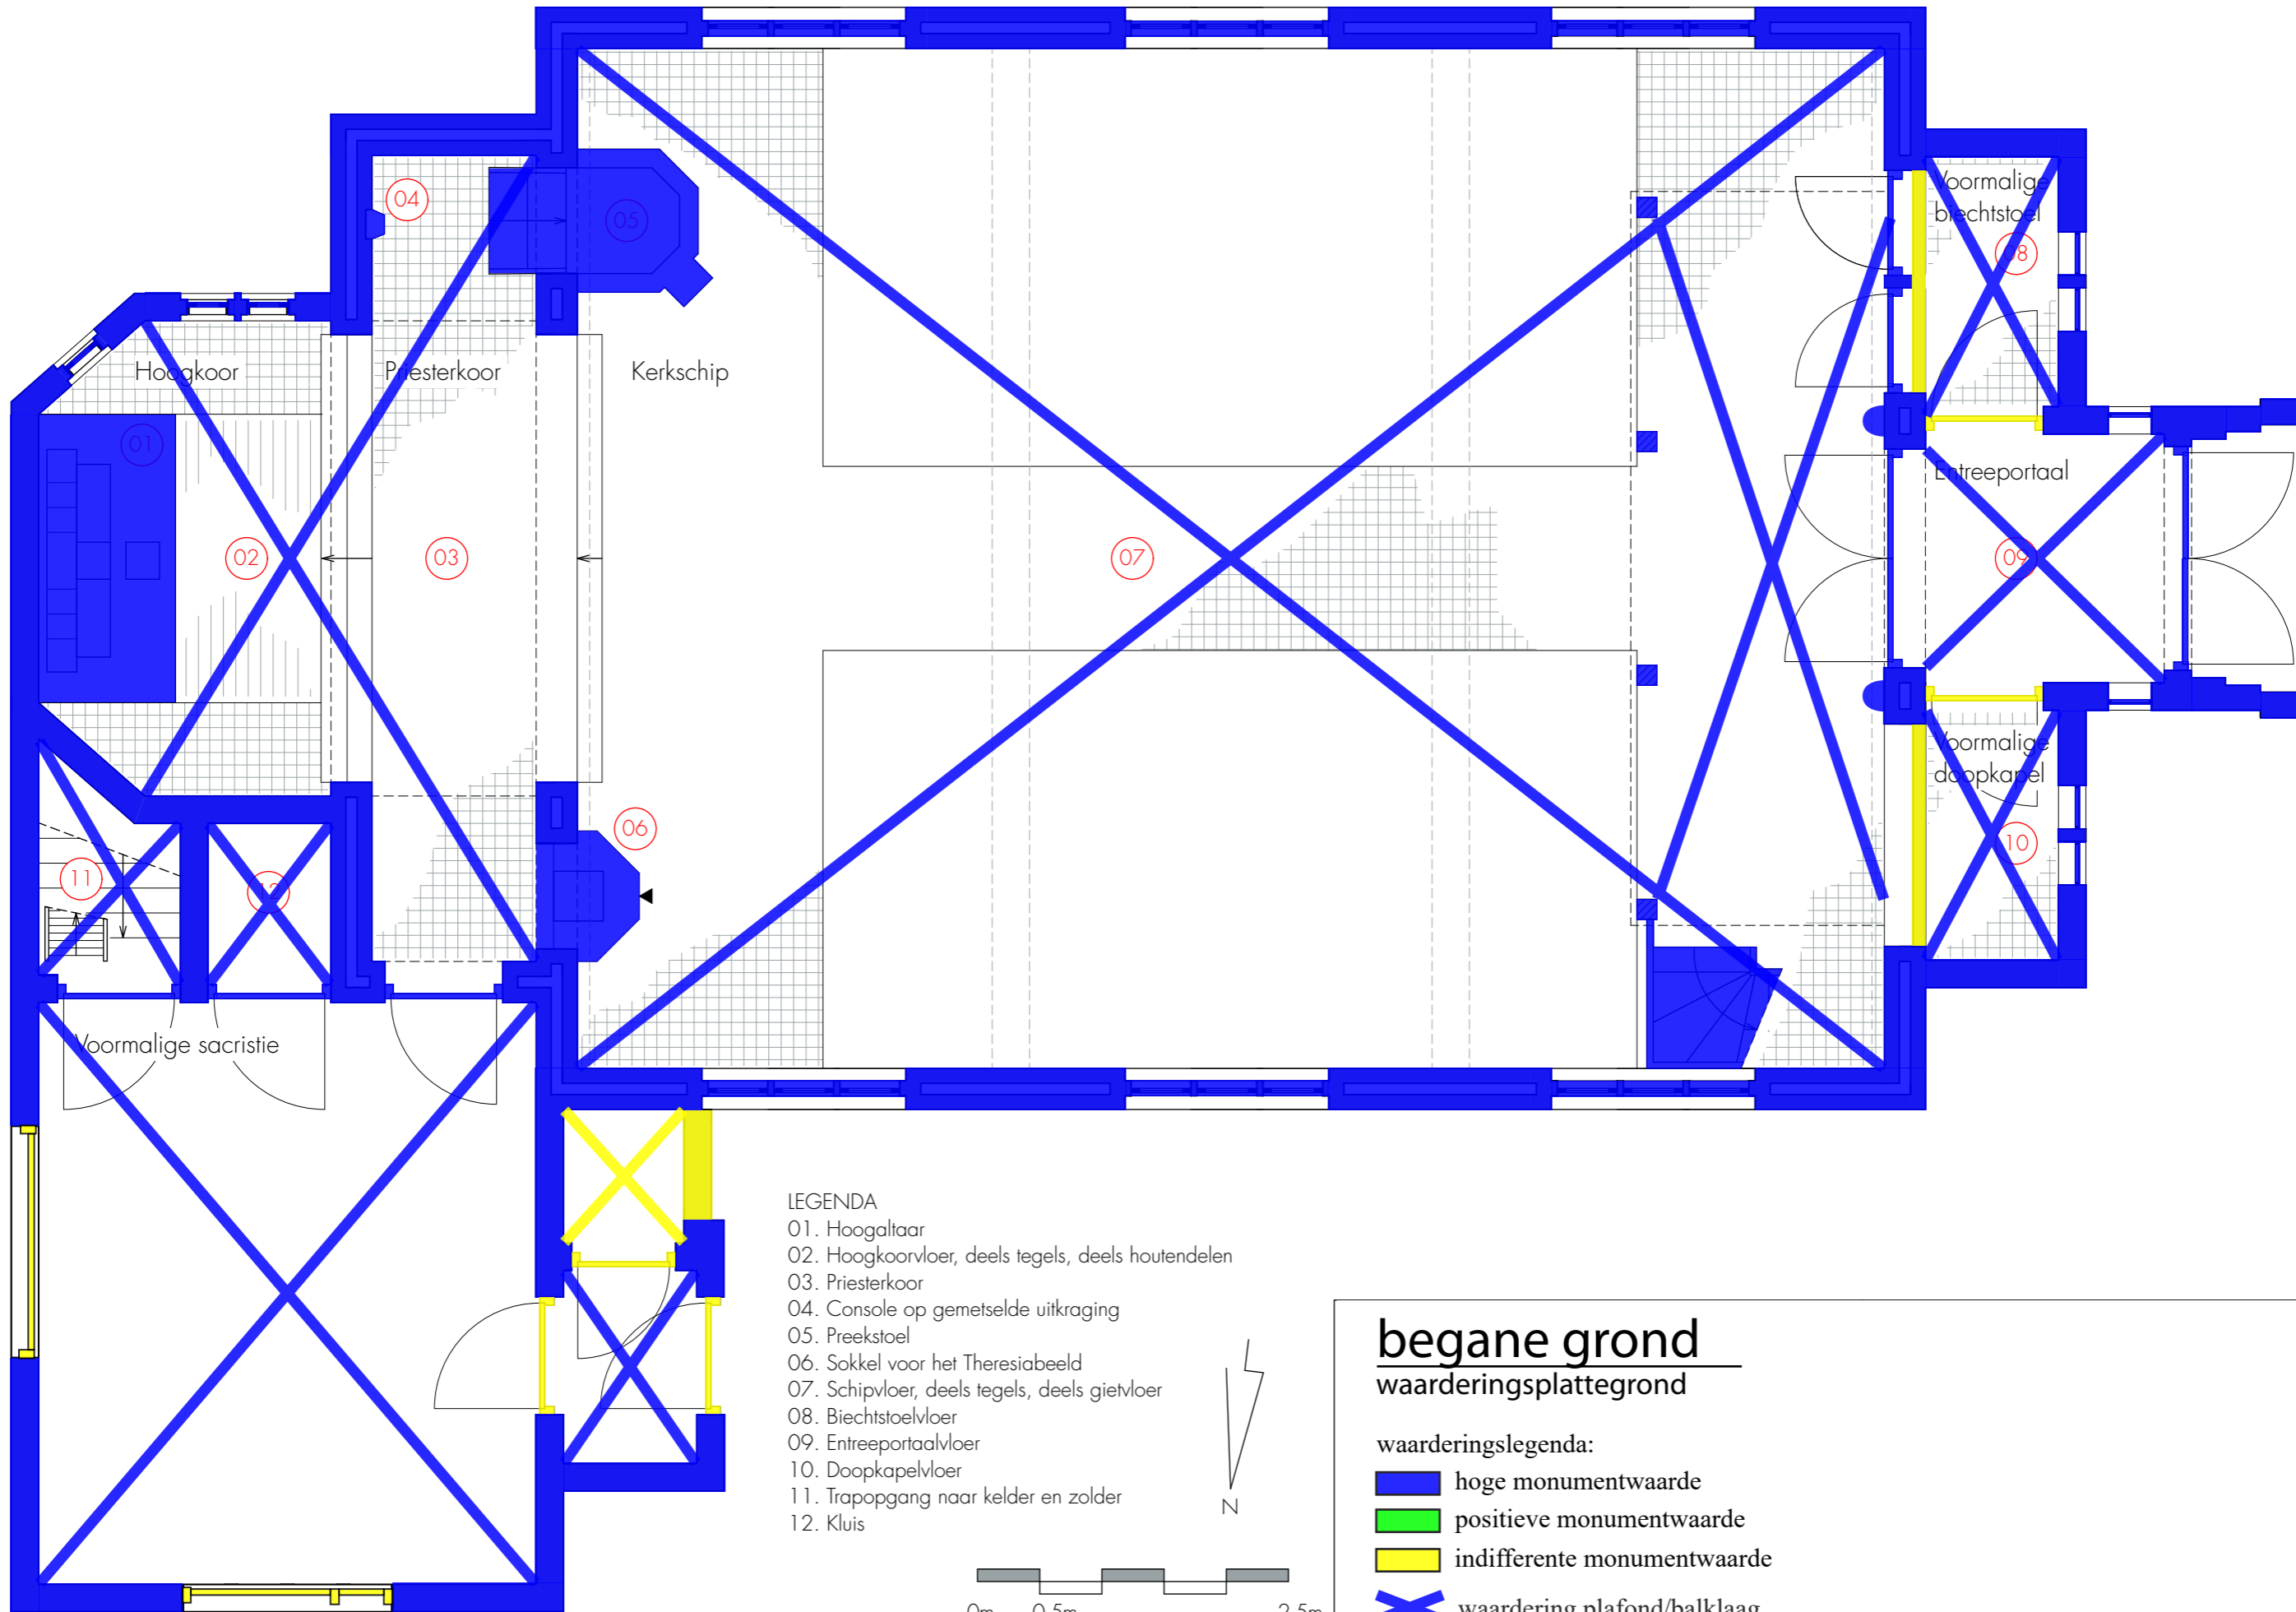

- LEGENDA
- 01. Hoogaltaar
 - 02. Hoogkoorvloer, deels tegels, deels houtendelen
 - 03. Priesterkoor
 - 04. Console op gemetselde uitkraging
 - 05. Preekstoel
 - 06. Sokkel voor het Theresiabeeld
 - 07. Schipvloer, deels tegels, deels gietvloer
 - 08. Biechtstoelvloer
 - 09. Entreeportaalvloer
 - 10. Doopkapevloer
 - 11. Trapopgang naar kelder en zolder
 - 12. Kluis

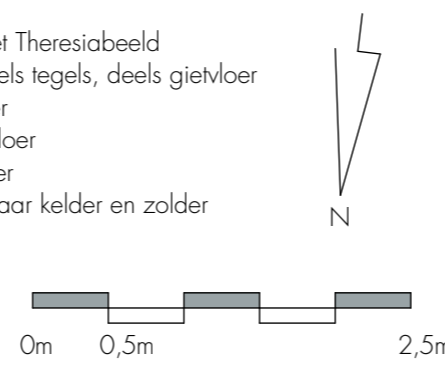

begane grond
 waarderingsplattegrond

waarderingsslegenda:

- hoge monumentwaarde
- positieve monumentwaarde
- indifferente monumentwaarde
- ✕ waardering plafond/balklaag