


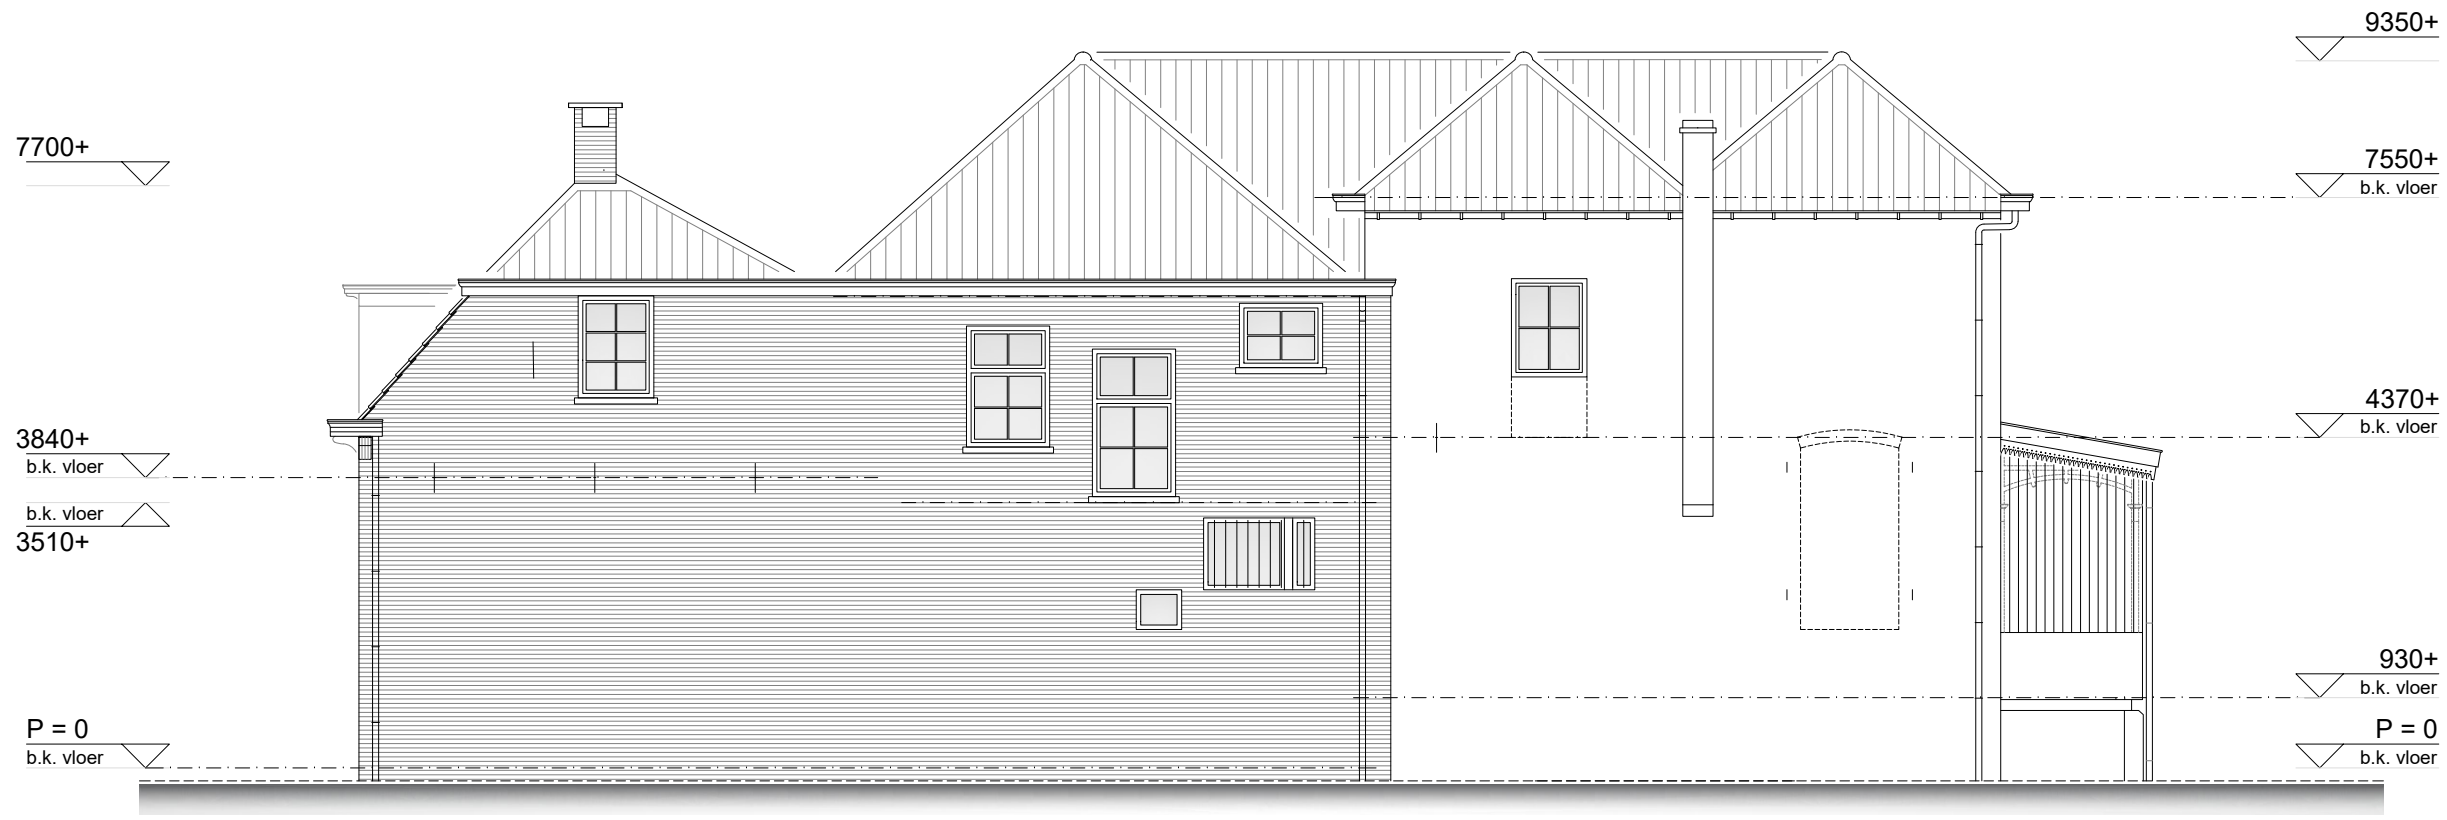

Noordgevel

monumentnummer: 40420

maten in het werk te meten en te controleren door aannemer



Dorpsstraat 208b
3925 KH Scherpenzeel
033 465 4901
info@delfgou.nl
www.delfgou.nl

Betref :
Restauratie Kerkstraat 24
6901 AC Zevenaar
Onderwerp :
Bestaande toestand
Noordgevel

getekend	: ThM	werknnummer	: 20210129
schaal	: 1:100	tekeningnummer	: BS4-04
formaat	: A3		
datum	: 30-01-2022		
gewijzigd a	:		
gewijzigd b	:		
gewijzigd c	:		