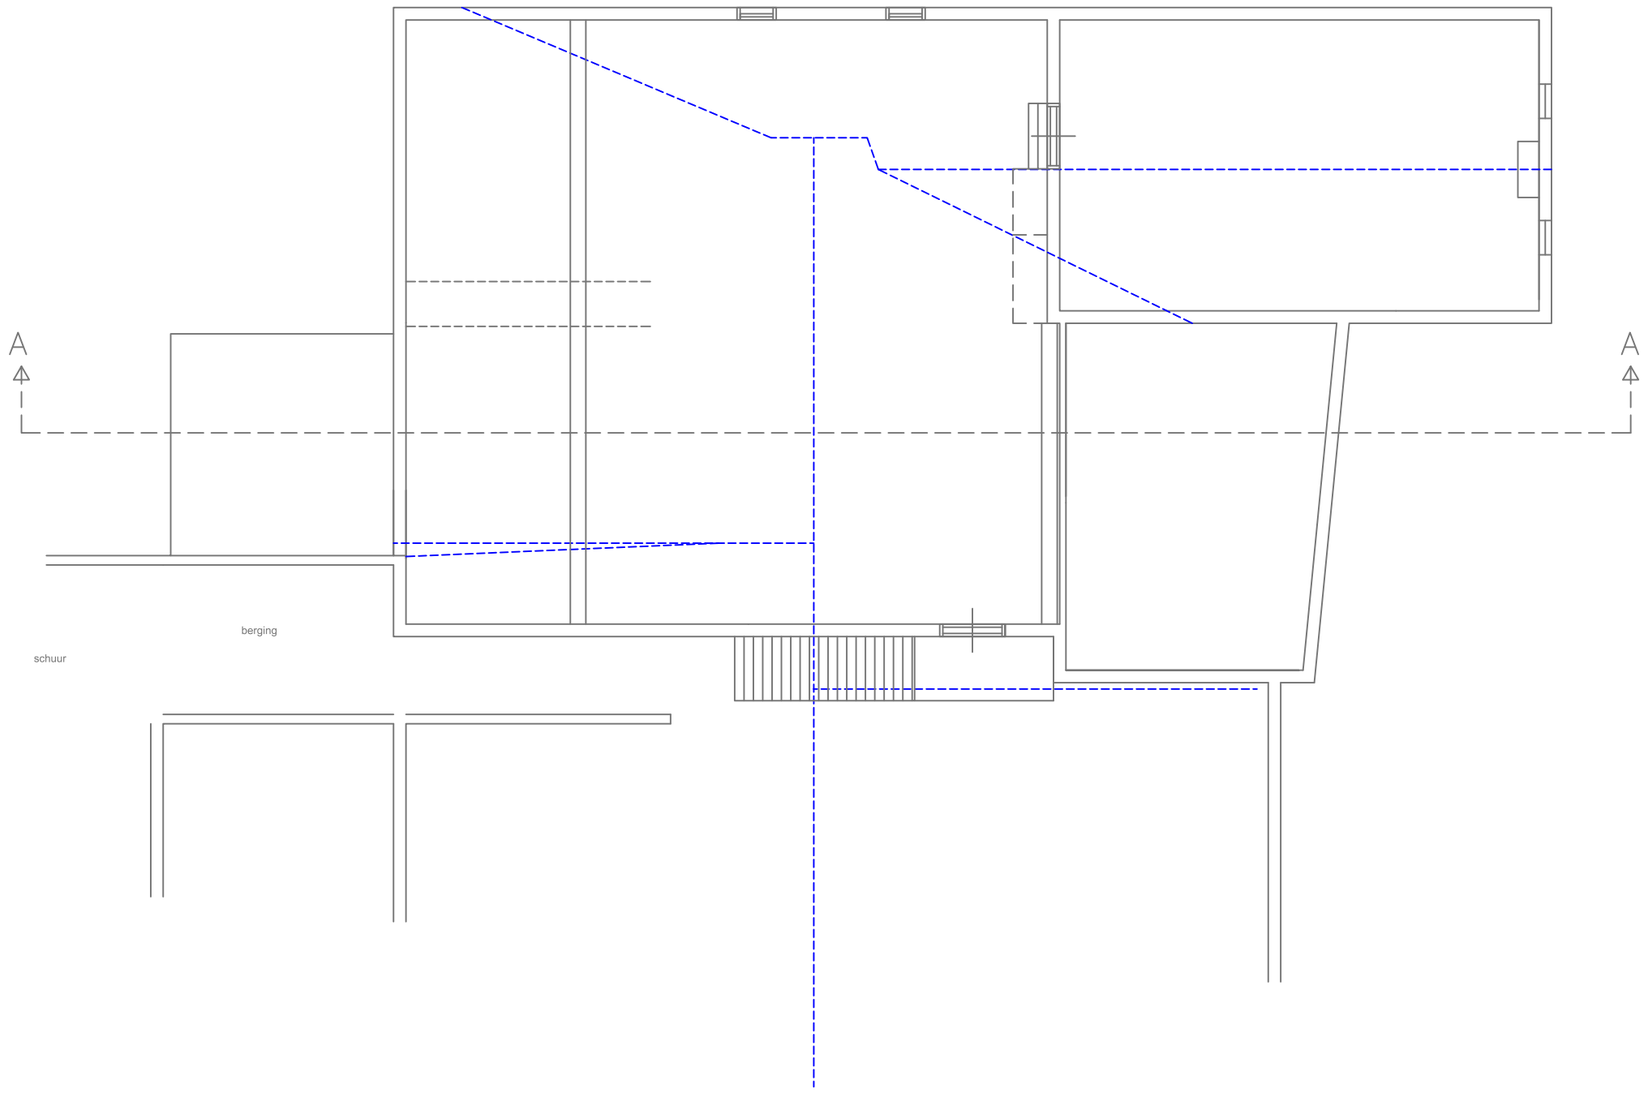

ijssellandschap			Stg. IJssellandschap Haereweg 4 8121 PJ Olst
Gewijzigd:		Datum: 21-02-2023	Opdrachtgever: Stg. IJssellandschap
A:	Datum: 22-03-2023	Projectnummer: nvt	Project: Boerderij de Grote Beurse
B:	Datum: **-**-202*	Getekend: Rob Ruiter	Omschrijving: Heegsestraat 14 Terwolde
C:	Datum: **-**-202*	Schaal: 1:100 (A3)	
D:	Datum: **-**-202*	Tekeningnr: 02	Tekening: Verdieping bestaand (concept)