


Kelder



Begane grond

- hoge monumentwaarden
- positieve monumentwaarden
- indifferente monumentwaarden

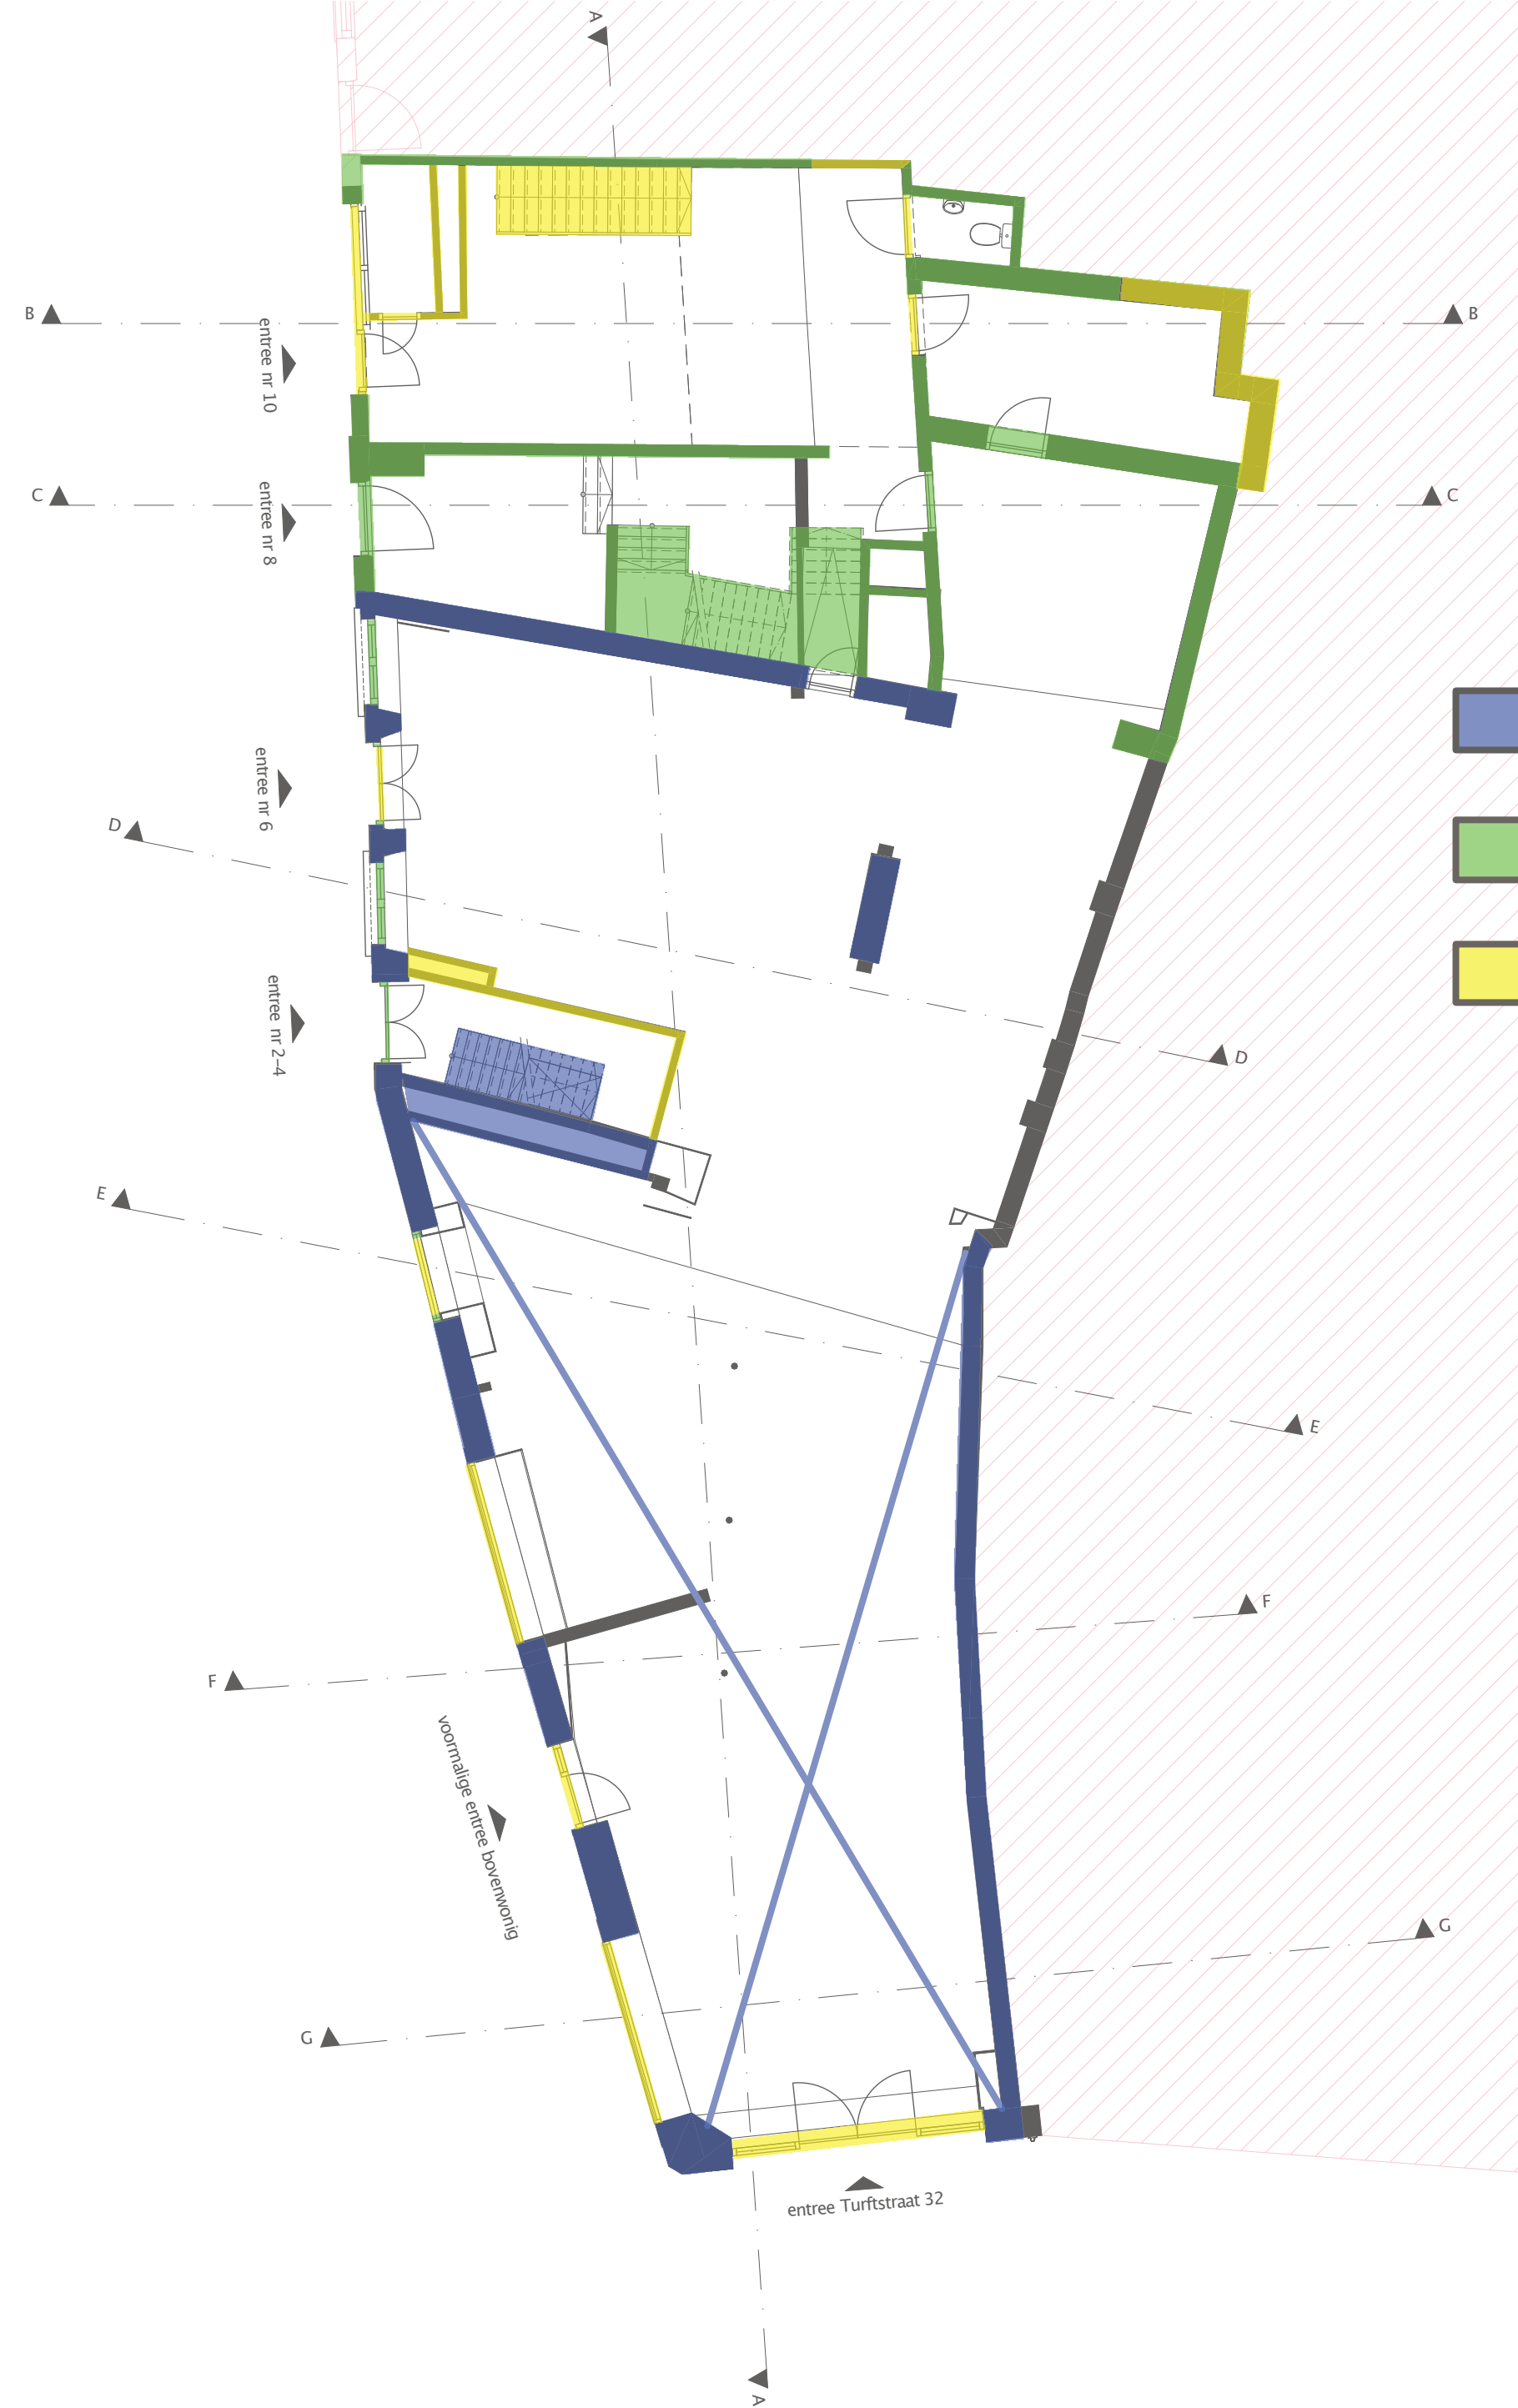

studiospacious

onderwerp
kelder & begane
grond – bestaand

project
Turfstraat 32, Zutphen

opdrachtgever
TaliasREI B.V.
Herengracht 424 – 5
1017BZ Amsterdam

gedelegeerd ontwikkelaar
Oaze Real Estate
Zuider Emmakade 45E
2012 KN Haarlem

schaal 1:100
formaat A2
datum 27.09.2023
gewijzigd
fase SO
status Concept

werk/tek. nr
082_SO_100

Studiospacious
Baliestraat 16A
1094JL Amsterdam
+31 (0)20 7371924
info@studiospacious.nl
www.studiospacious.nl