


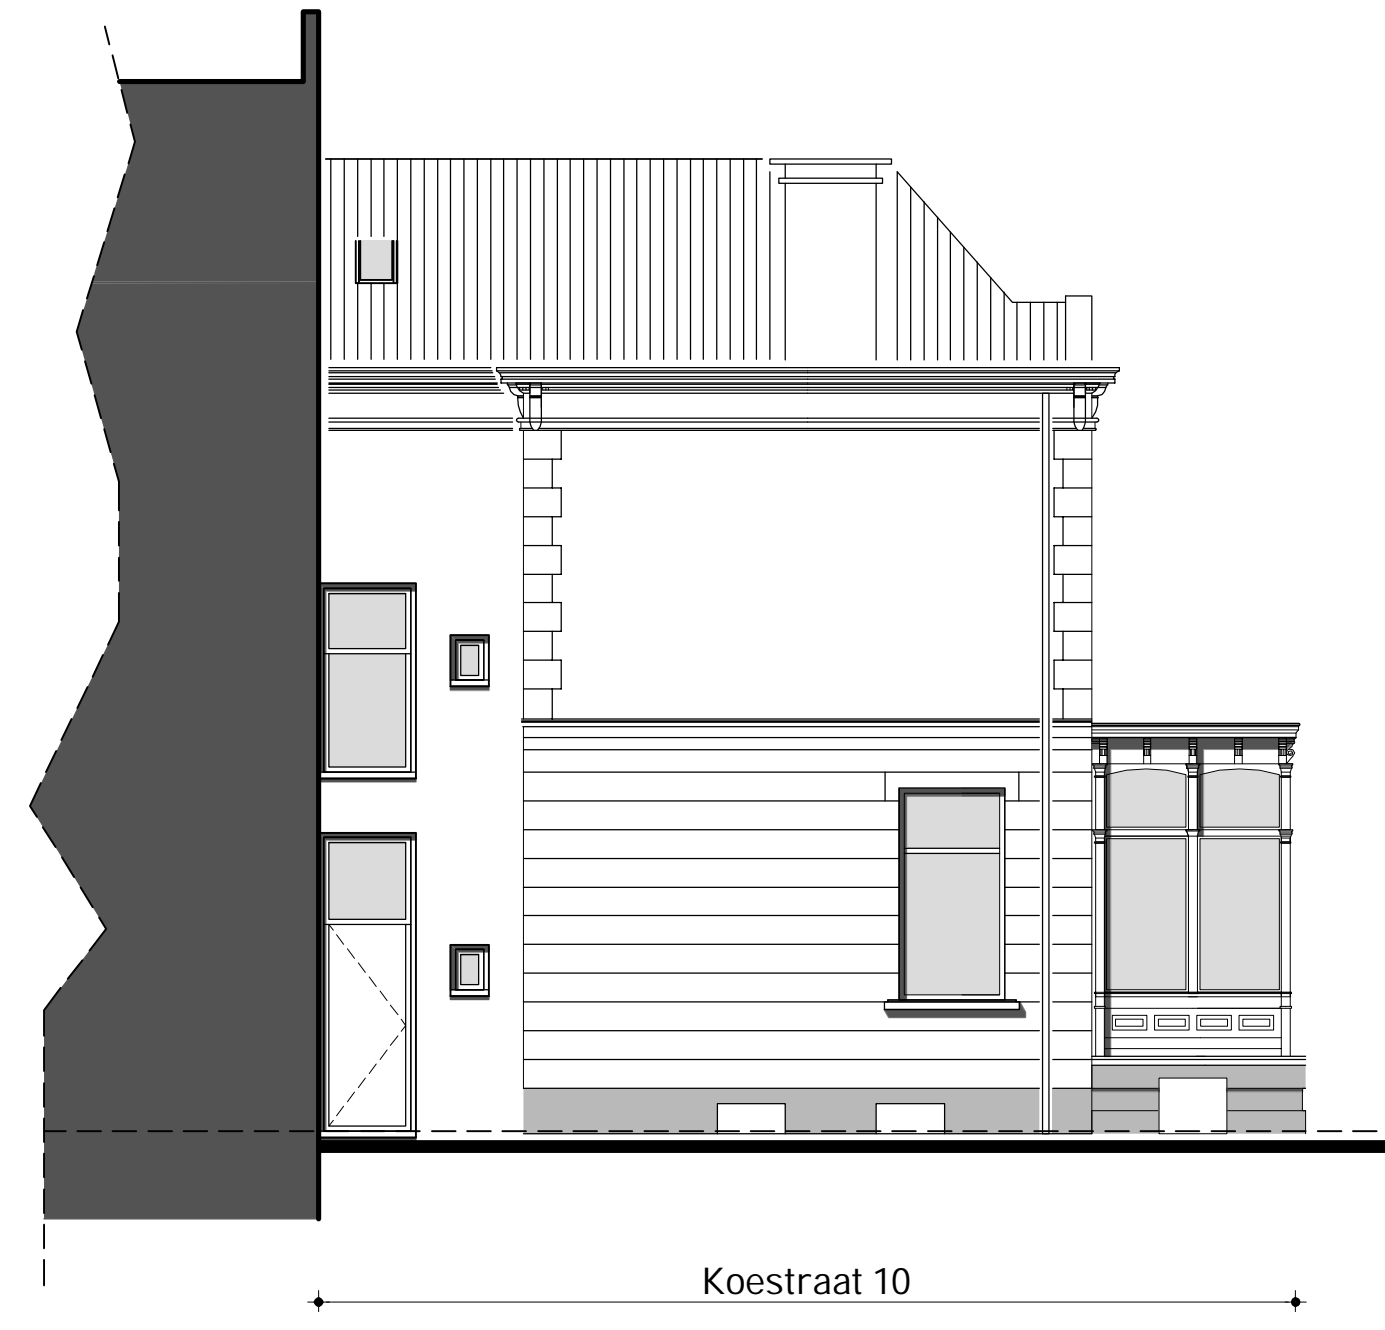

Voorgevel




Rechter zijgevel




Achtergevel




Doorsnede A-A

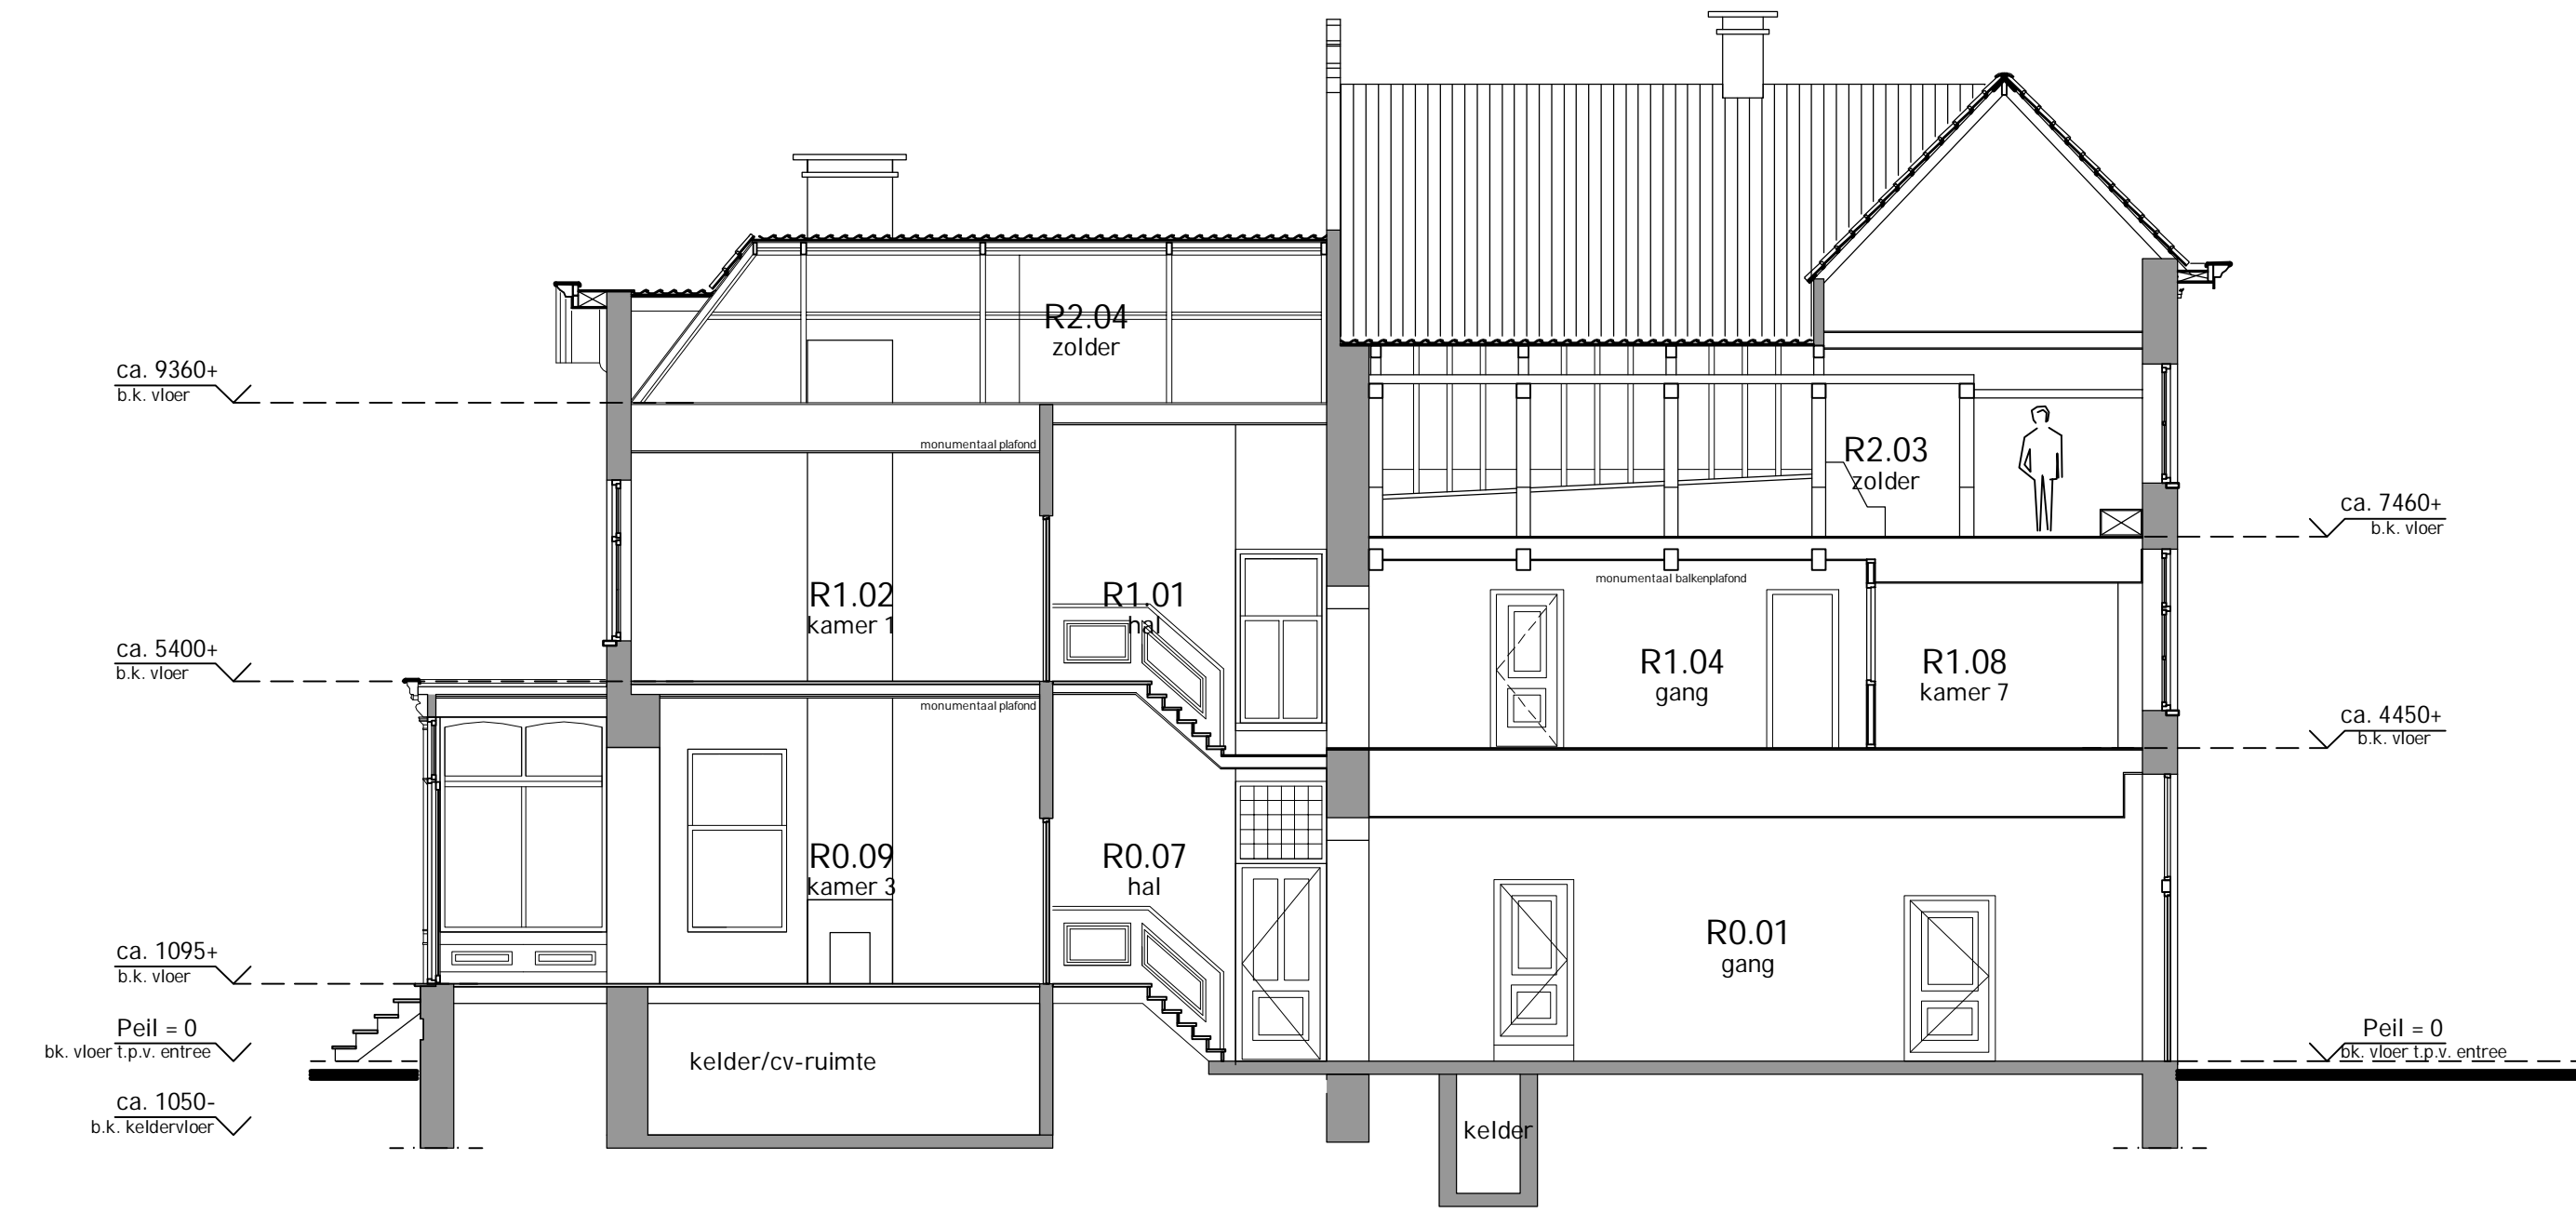

Doorsnede B-B

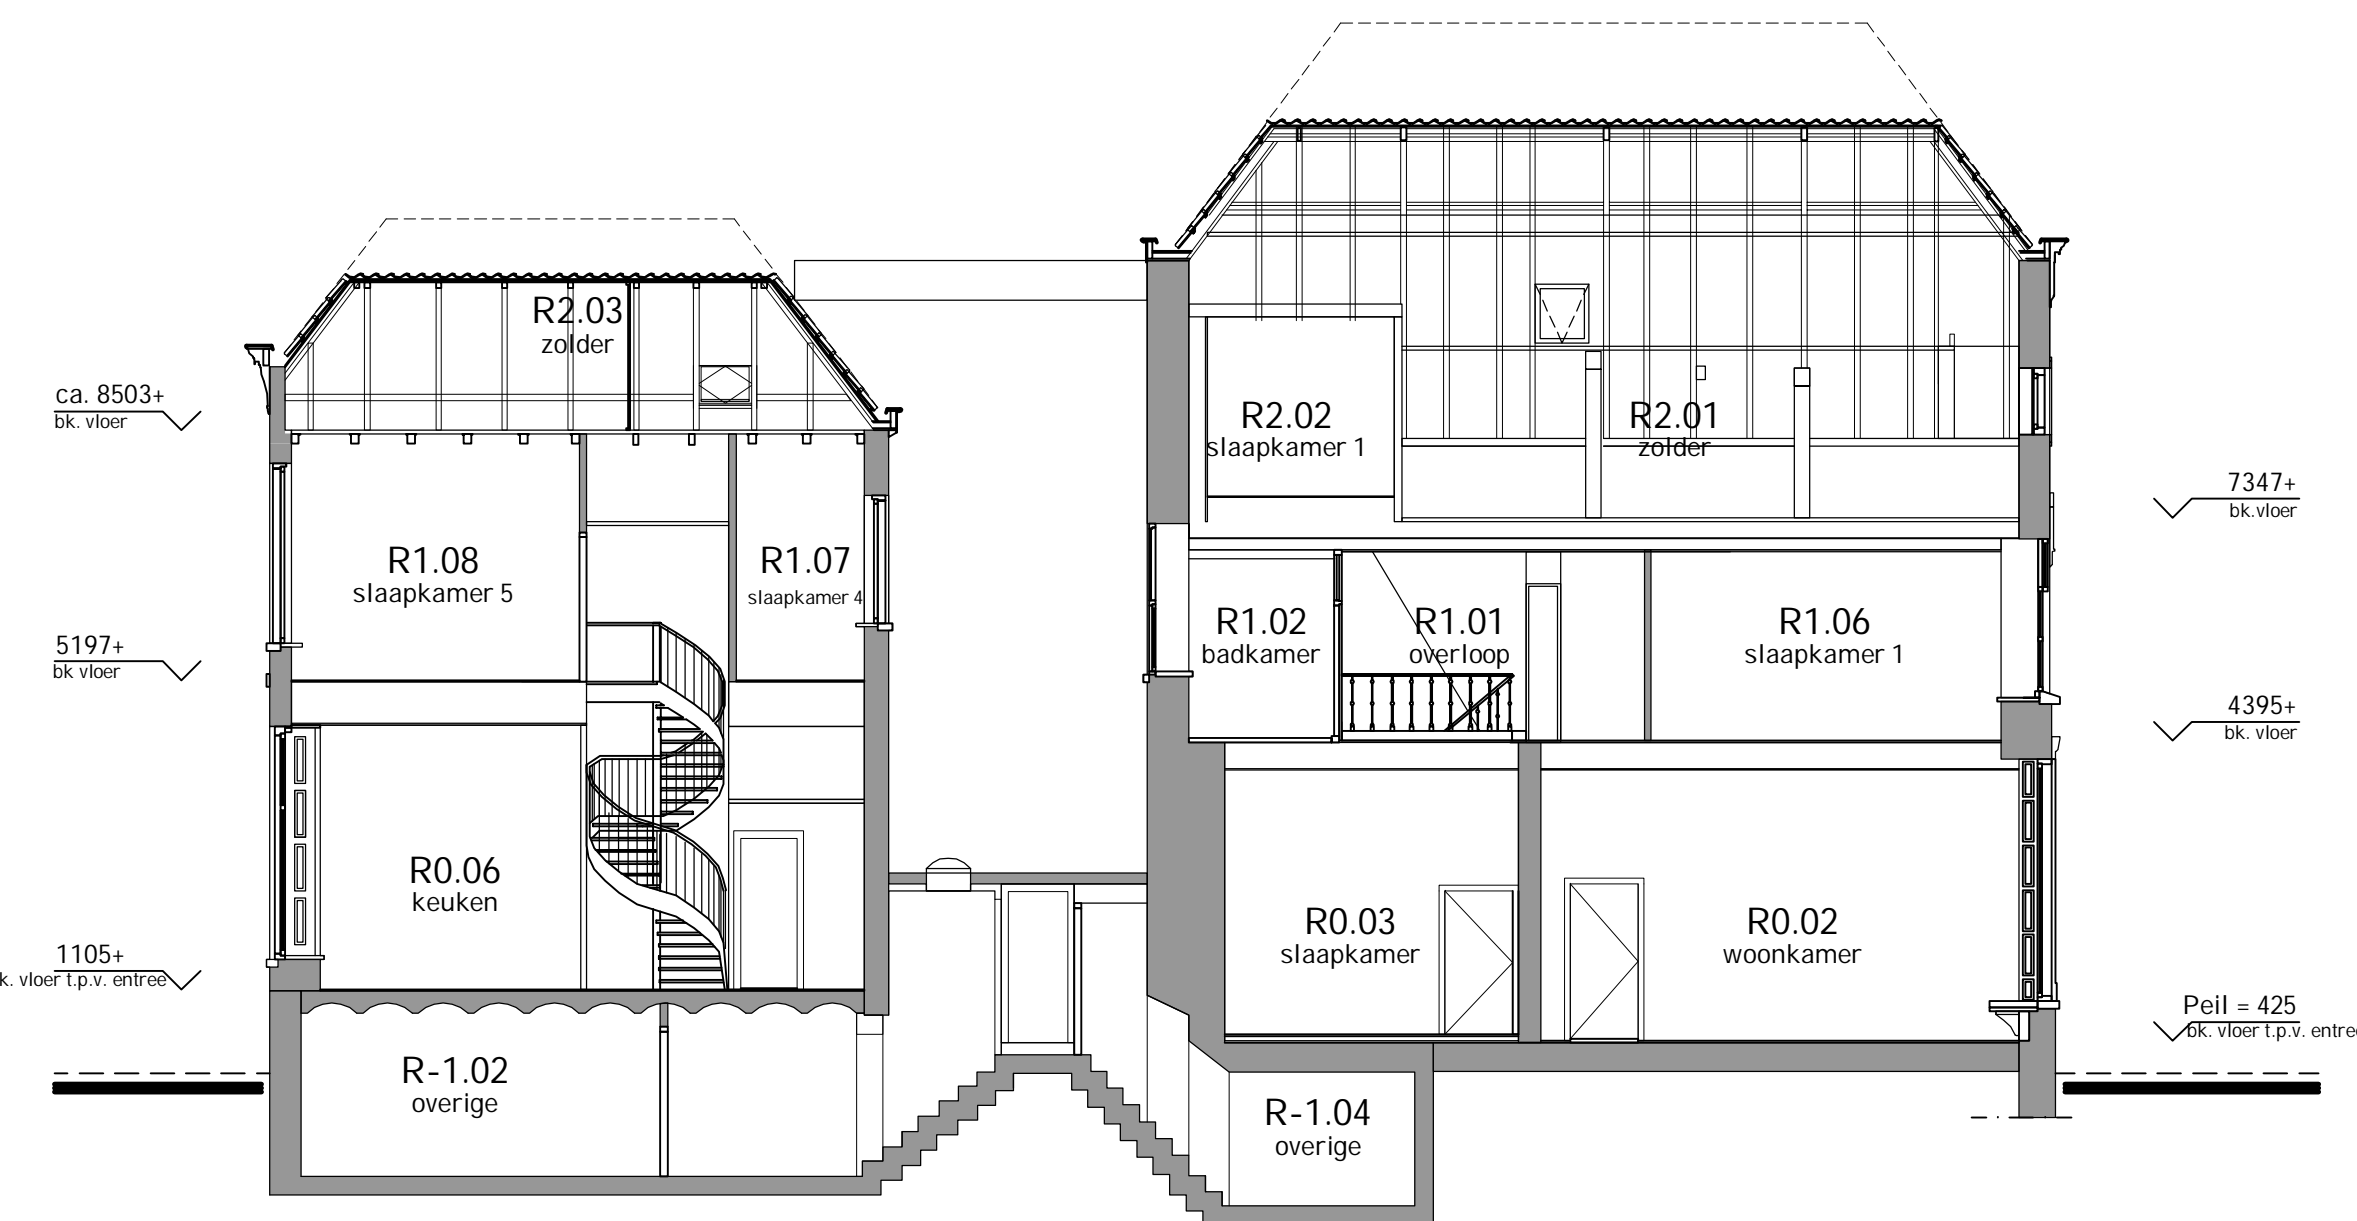

Doorsnede C-C

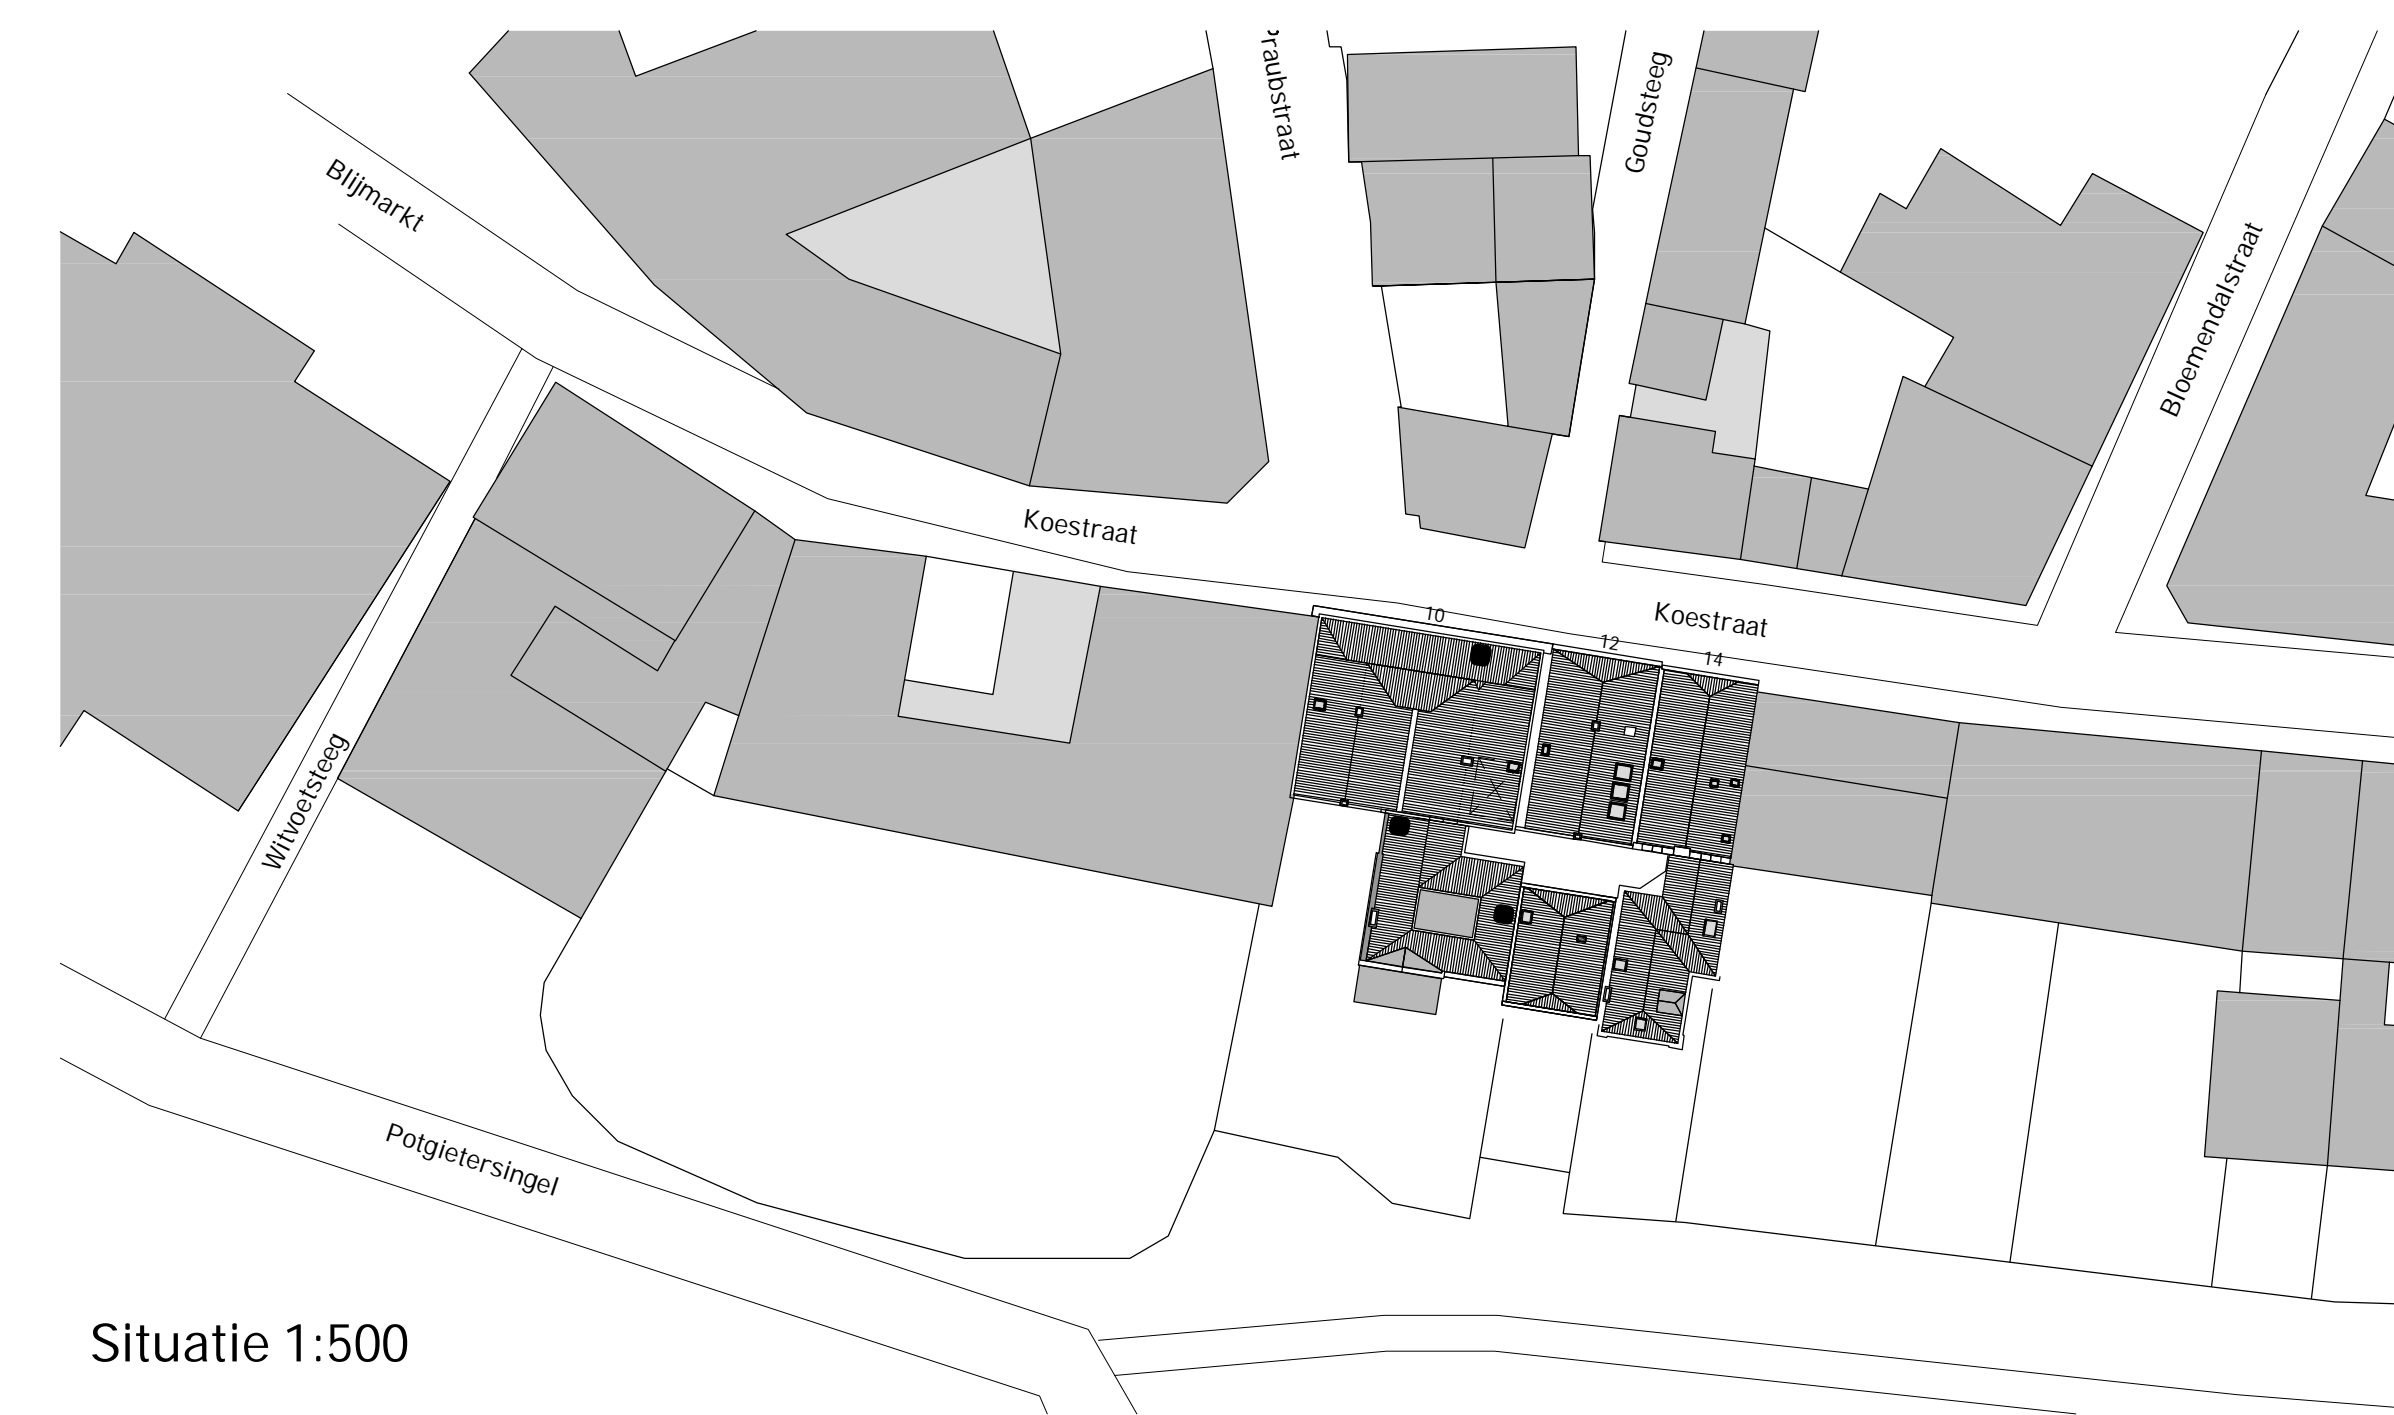

Situatie 1:500