


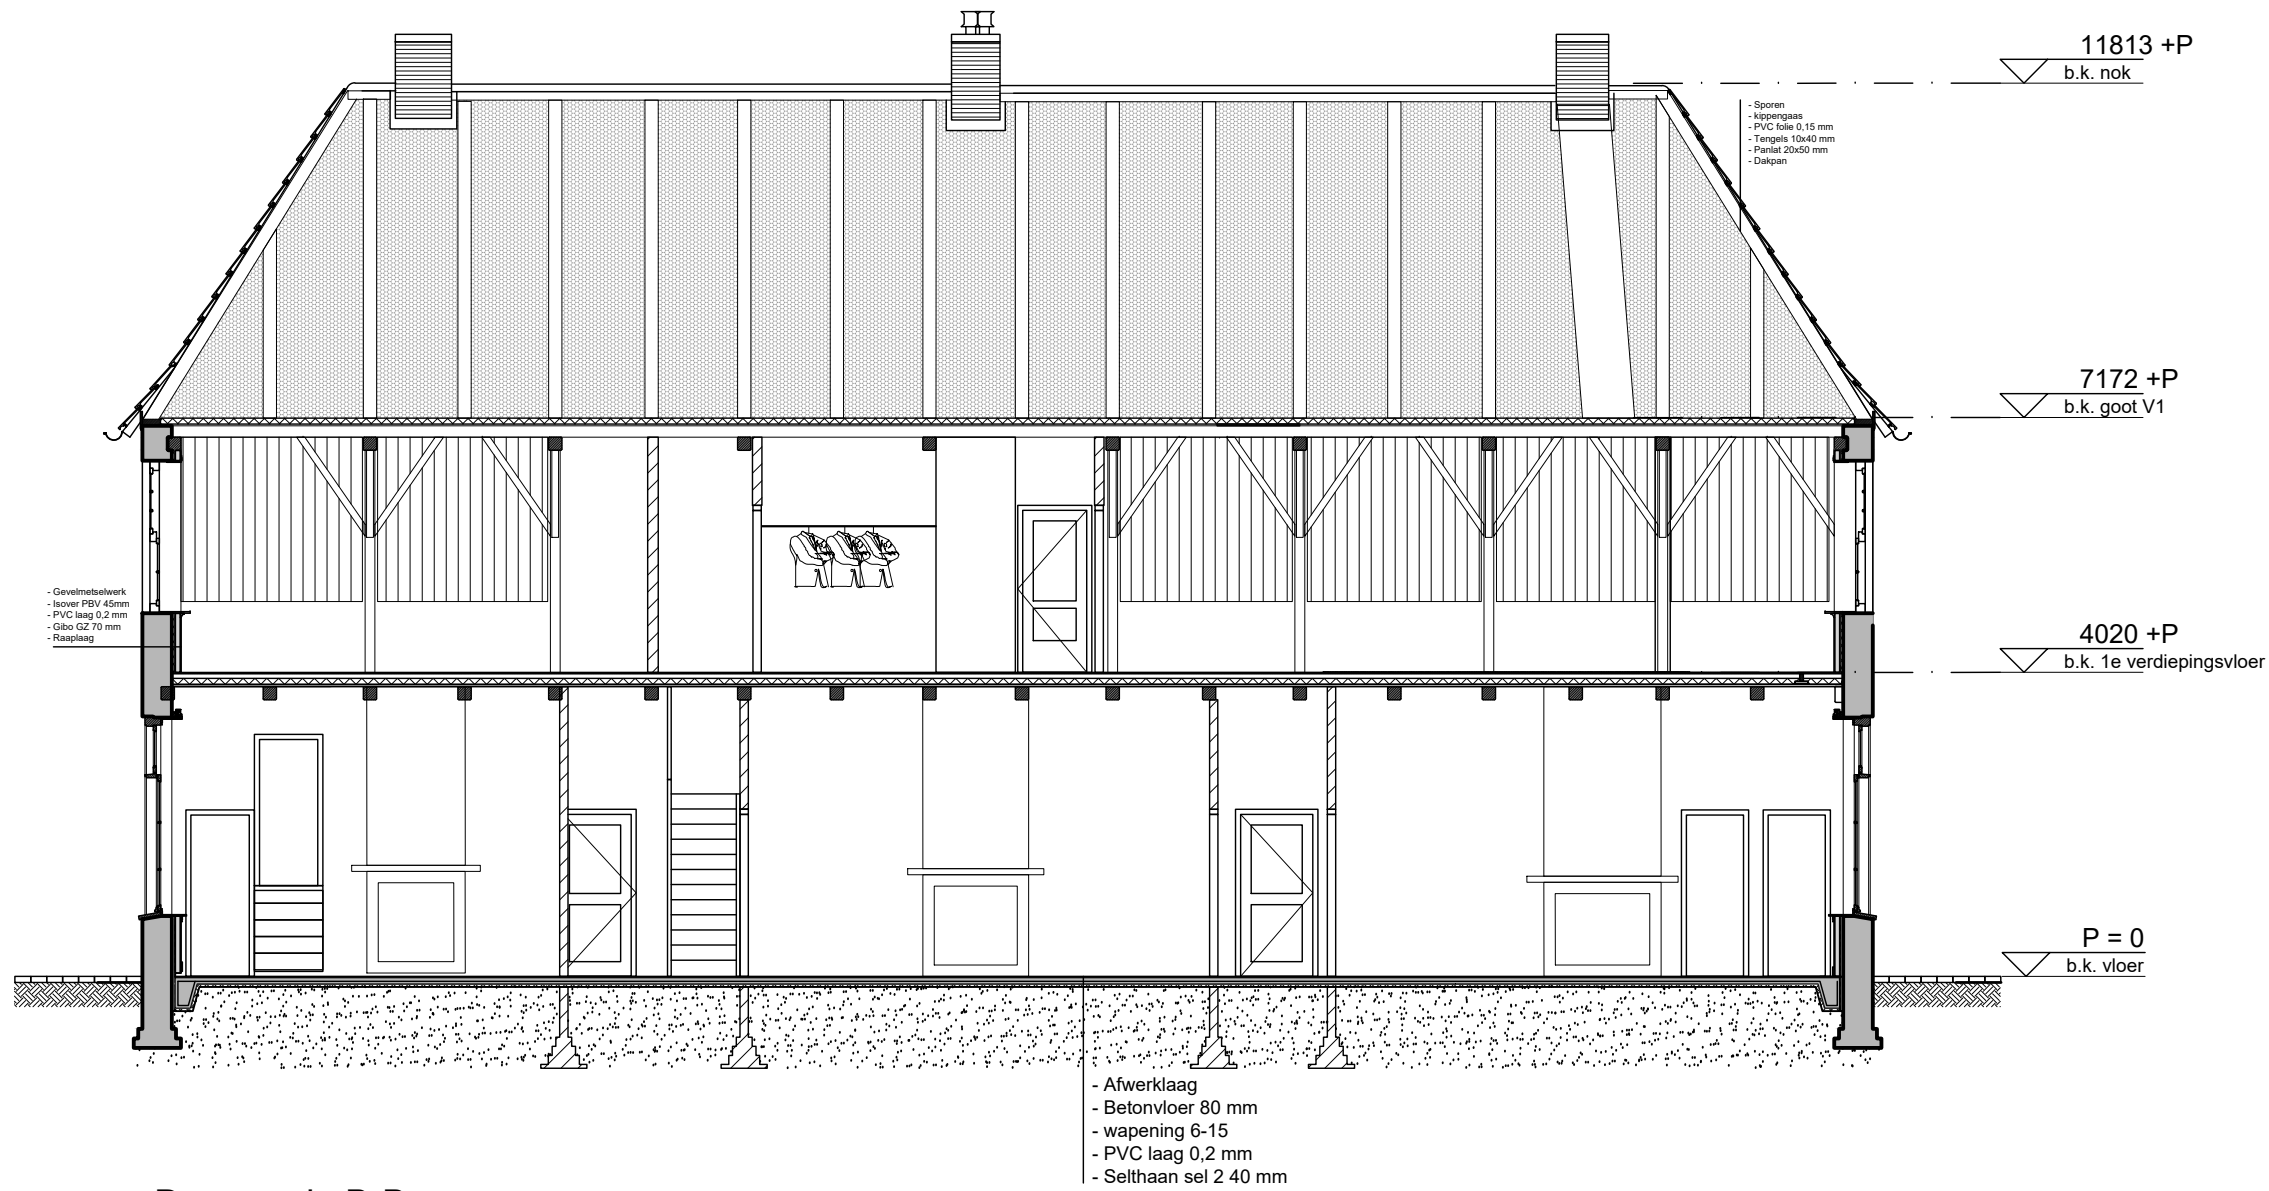

Dorpsstraat 208b
3925 KH Scherpenzeel

033 465 4901
info@delfgou.nl

www.delfgou.nl

Betreft :
Hoeve De Ahof
Polstraat 9 te Aalten
Onderwerp :
Bestaande toestand
Doorsnede B-B
Opdrachtgever :
Gemeente Aalten
Postbus 119,7120 AC Aalten

getekend :
schaal :
formaat :
datum :
gewijzigd :
gewijzigd :
gewijzigd :

werkt :
RvdH :
1:100 :
A3 :
10-10-2024 :
a :
b :
c :

20230006
tekeningnummer :
BS3-02