

fig. 6 voorgevel.

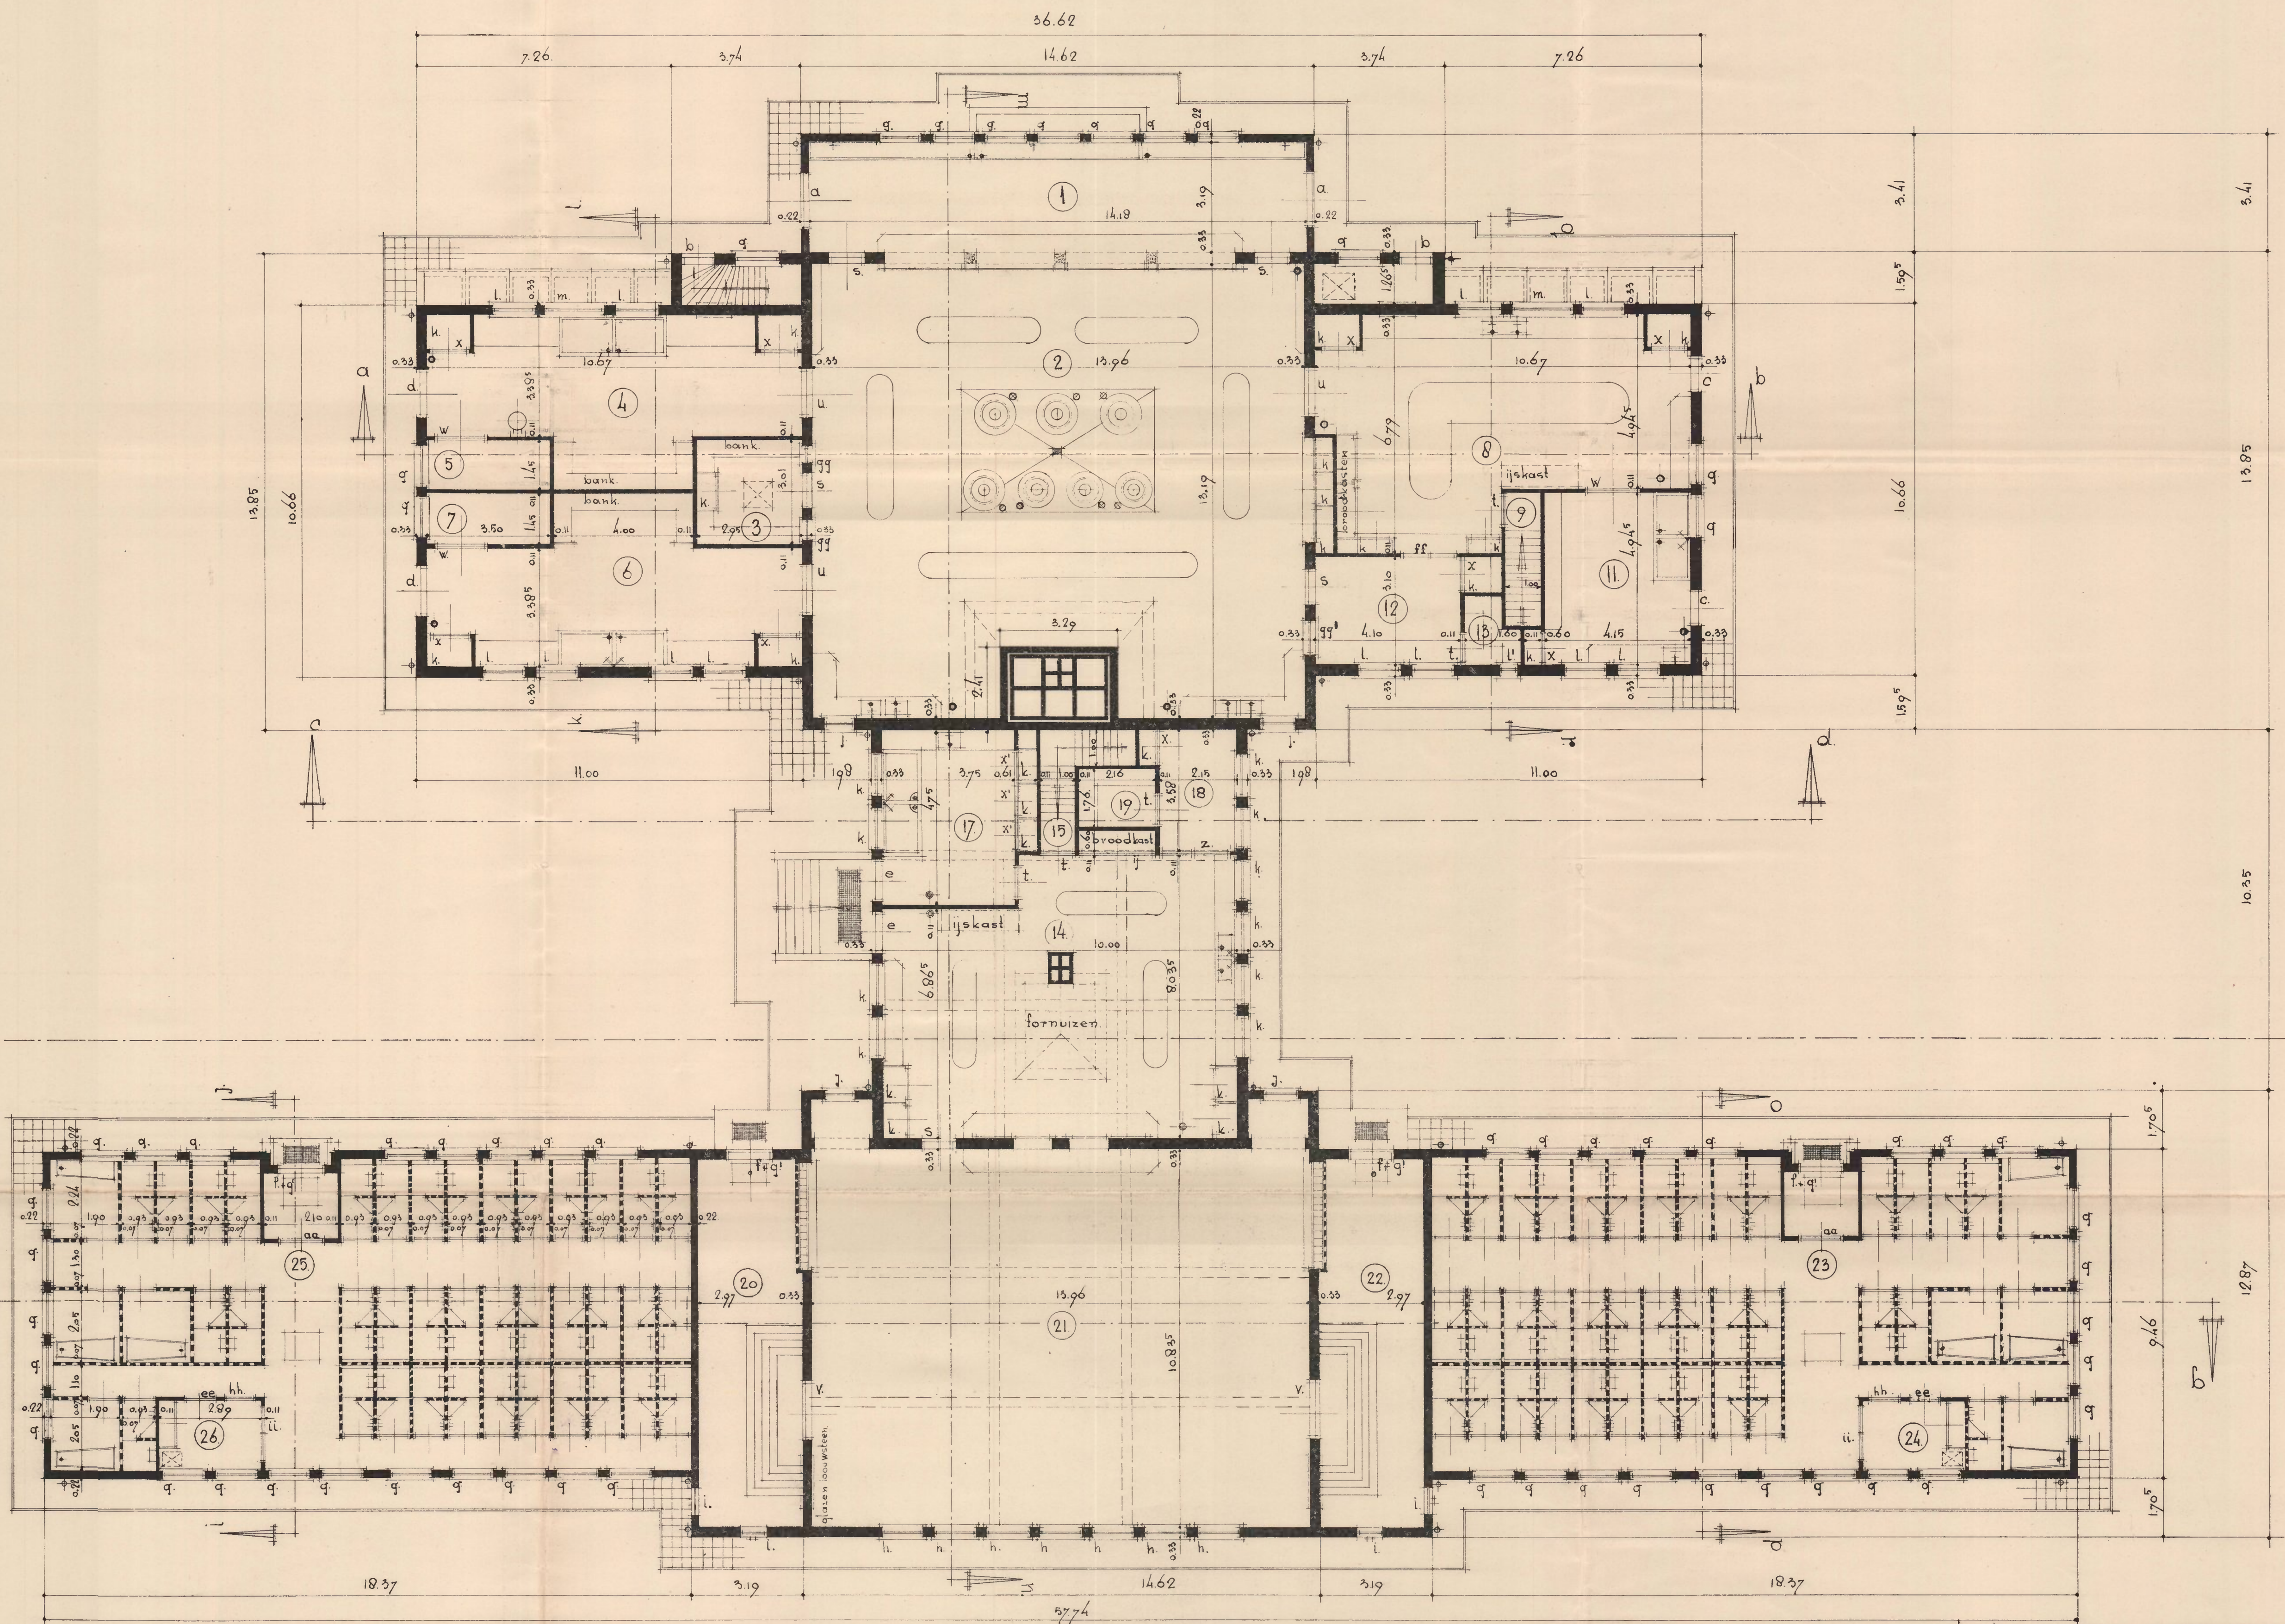


fig. 7 begane grond.

Recht bij kommandant
nr 243 II
 Gezien door ons Burgemeester en Wethouders
 van BDE den 21 Juni 1939 nr. 4
P.P. Drogen
 Secretaris. *Stidass*
 Burgemeester

gecontroleerd door	gecontroleerd door	datum	opmerkingen
<i>Stidass</i>	<i>Stidass</i>	17-3-39	in 7 bladen.
<i>Stidass</i>	<i>Stidass</i>	21-3-39	
<i>Stidass</i>	<i>Stidass</i>	22-3-39	
het bouwen van een kazernement voor een regiment infanterie te legie-commandement eerstaan ingenieur arnhem. 1939			Ede (3 ^o gedeelte) keukengebouwt met badinrichting f. gevel en begane grond.
bl. 4.	de aannemer	arnhem	de kapitein e.a.