
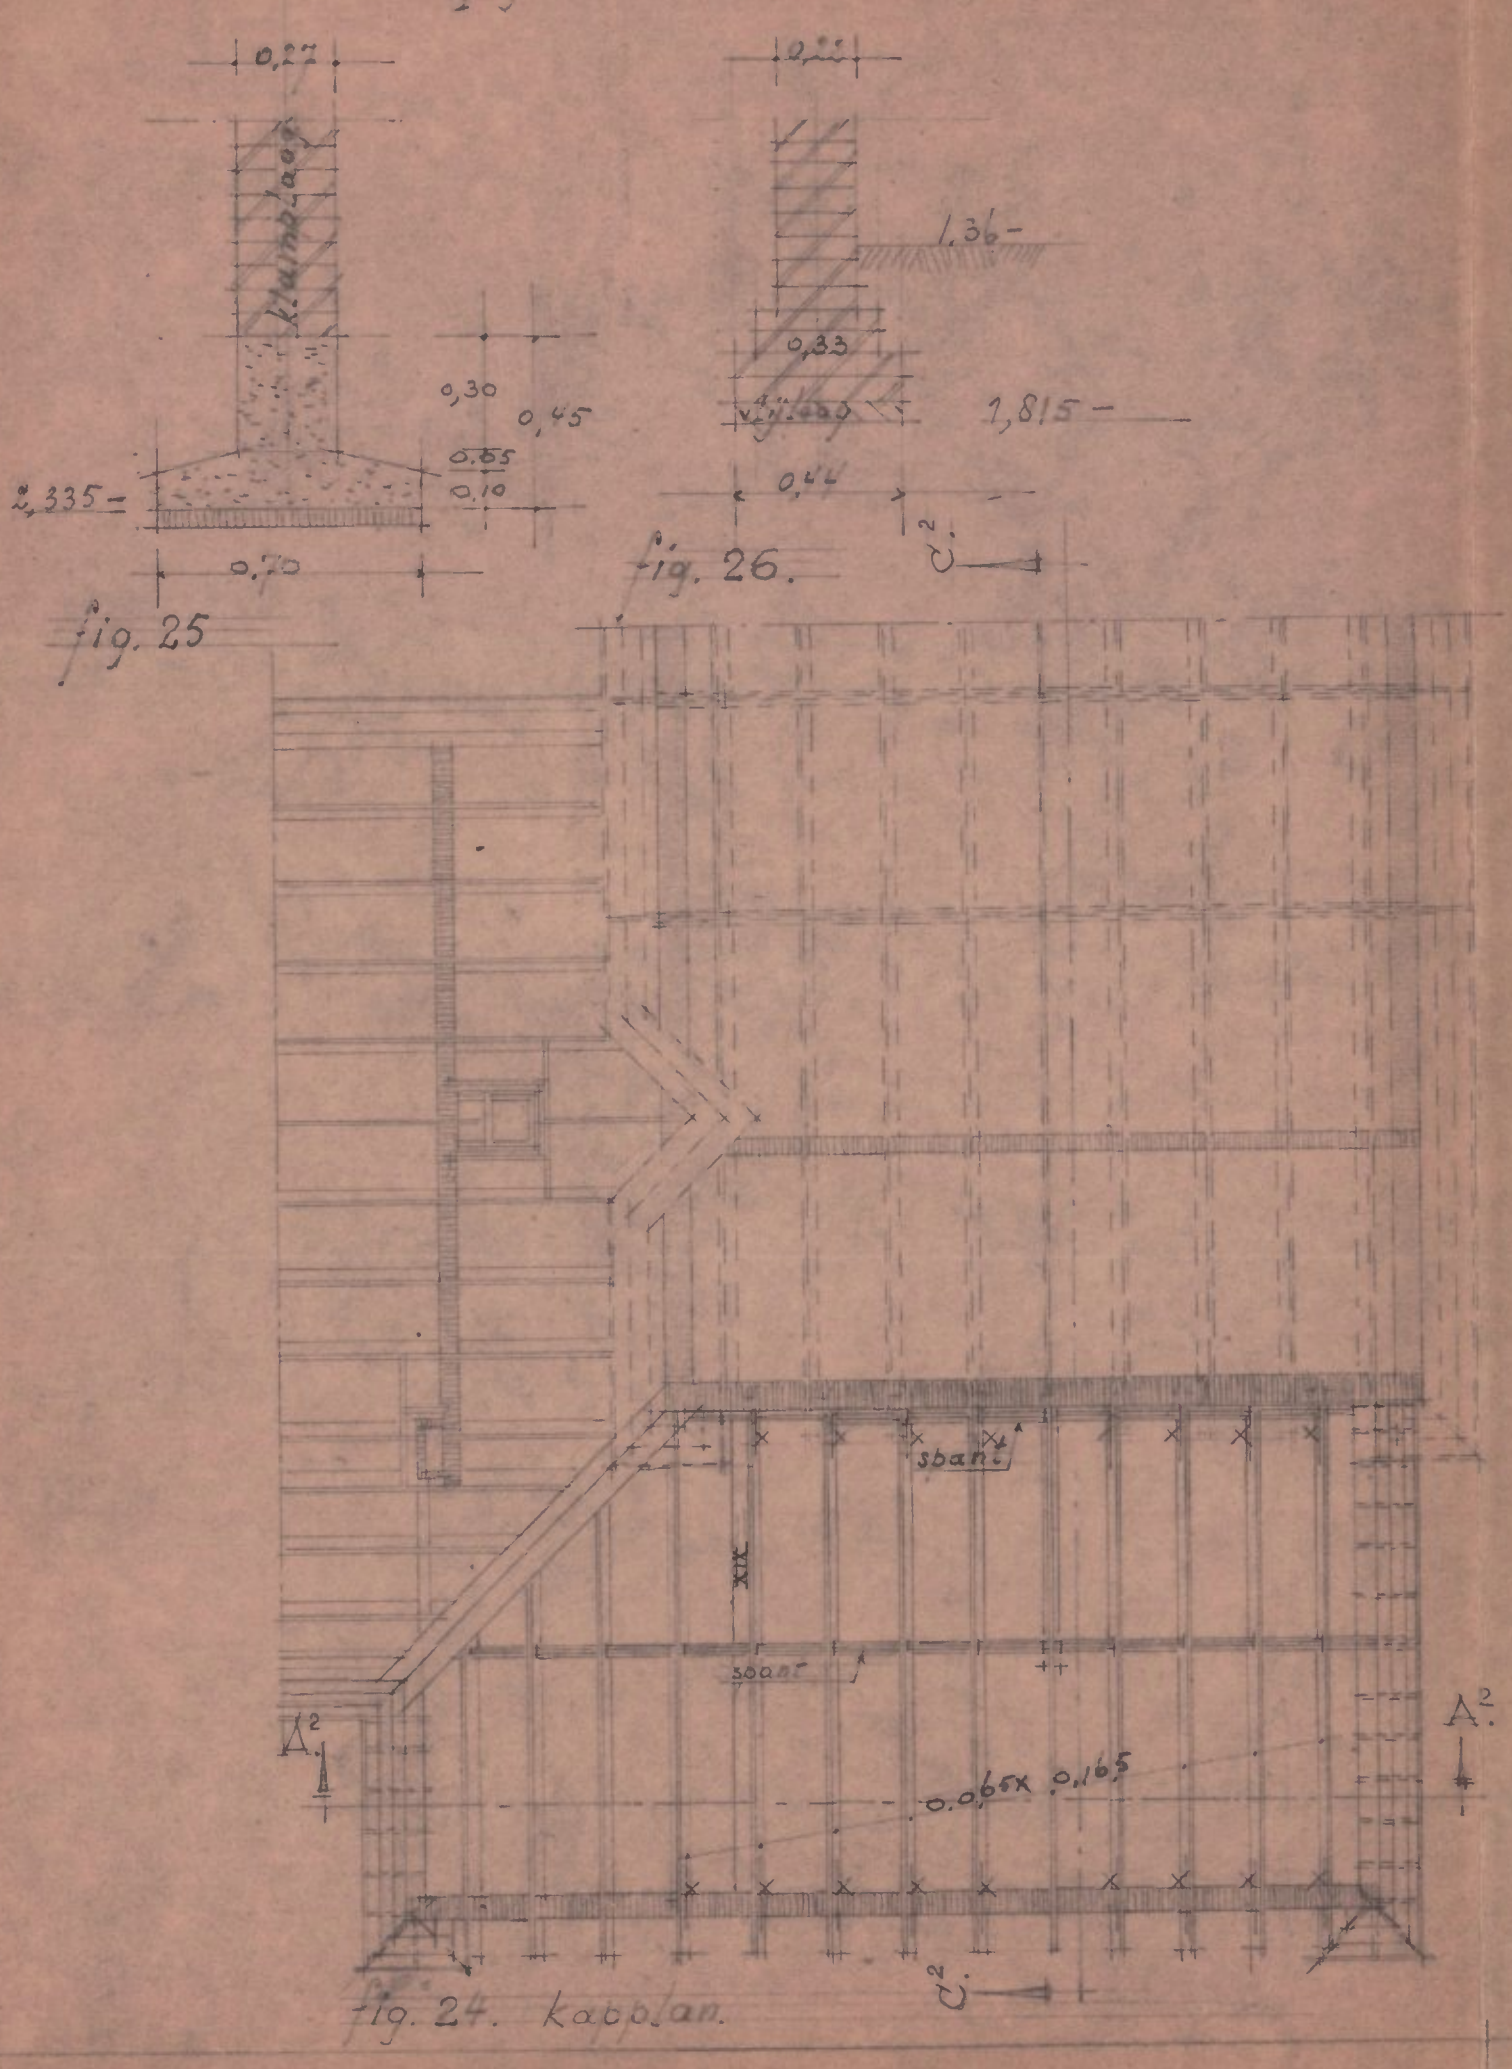
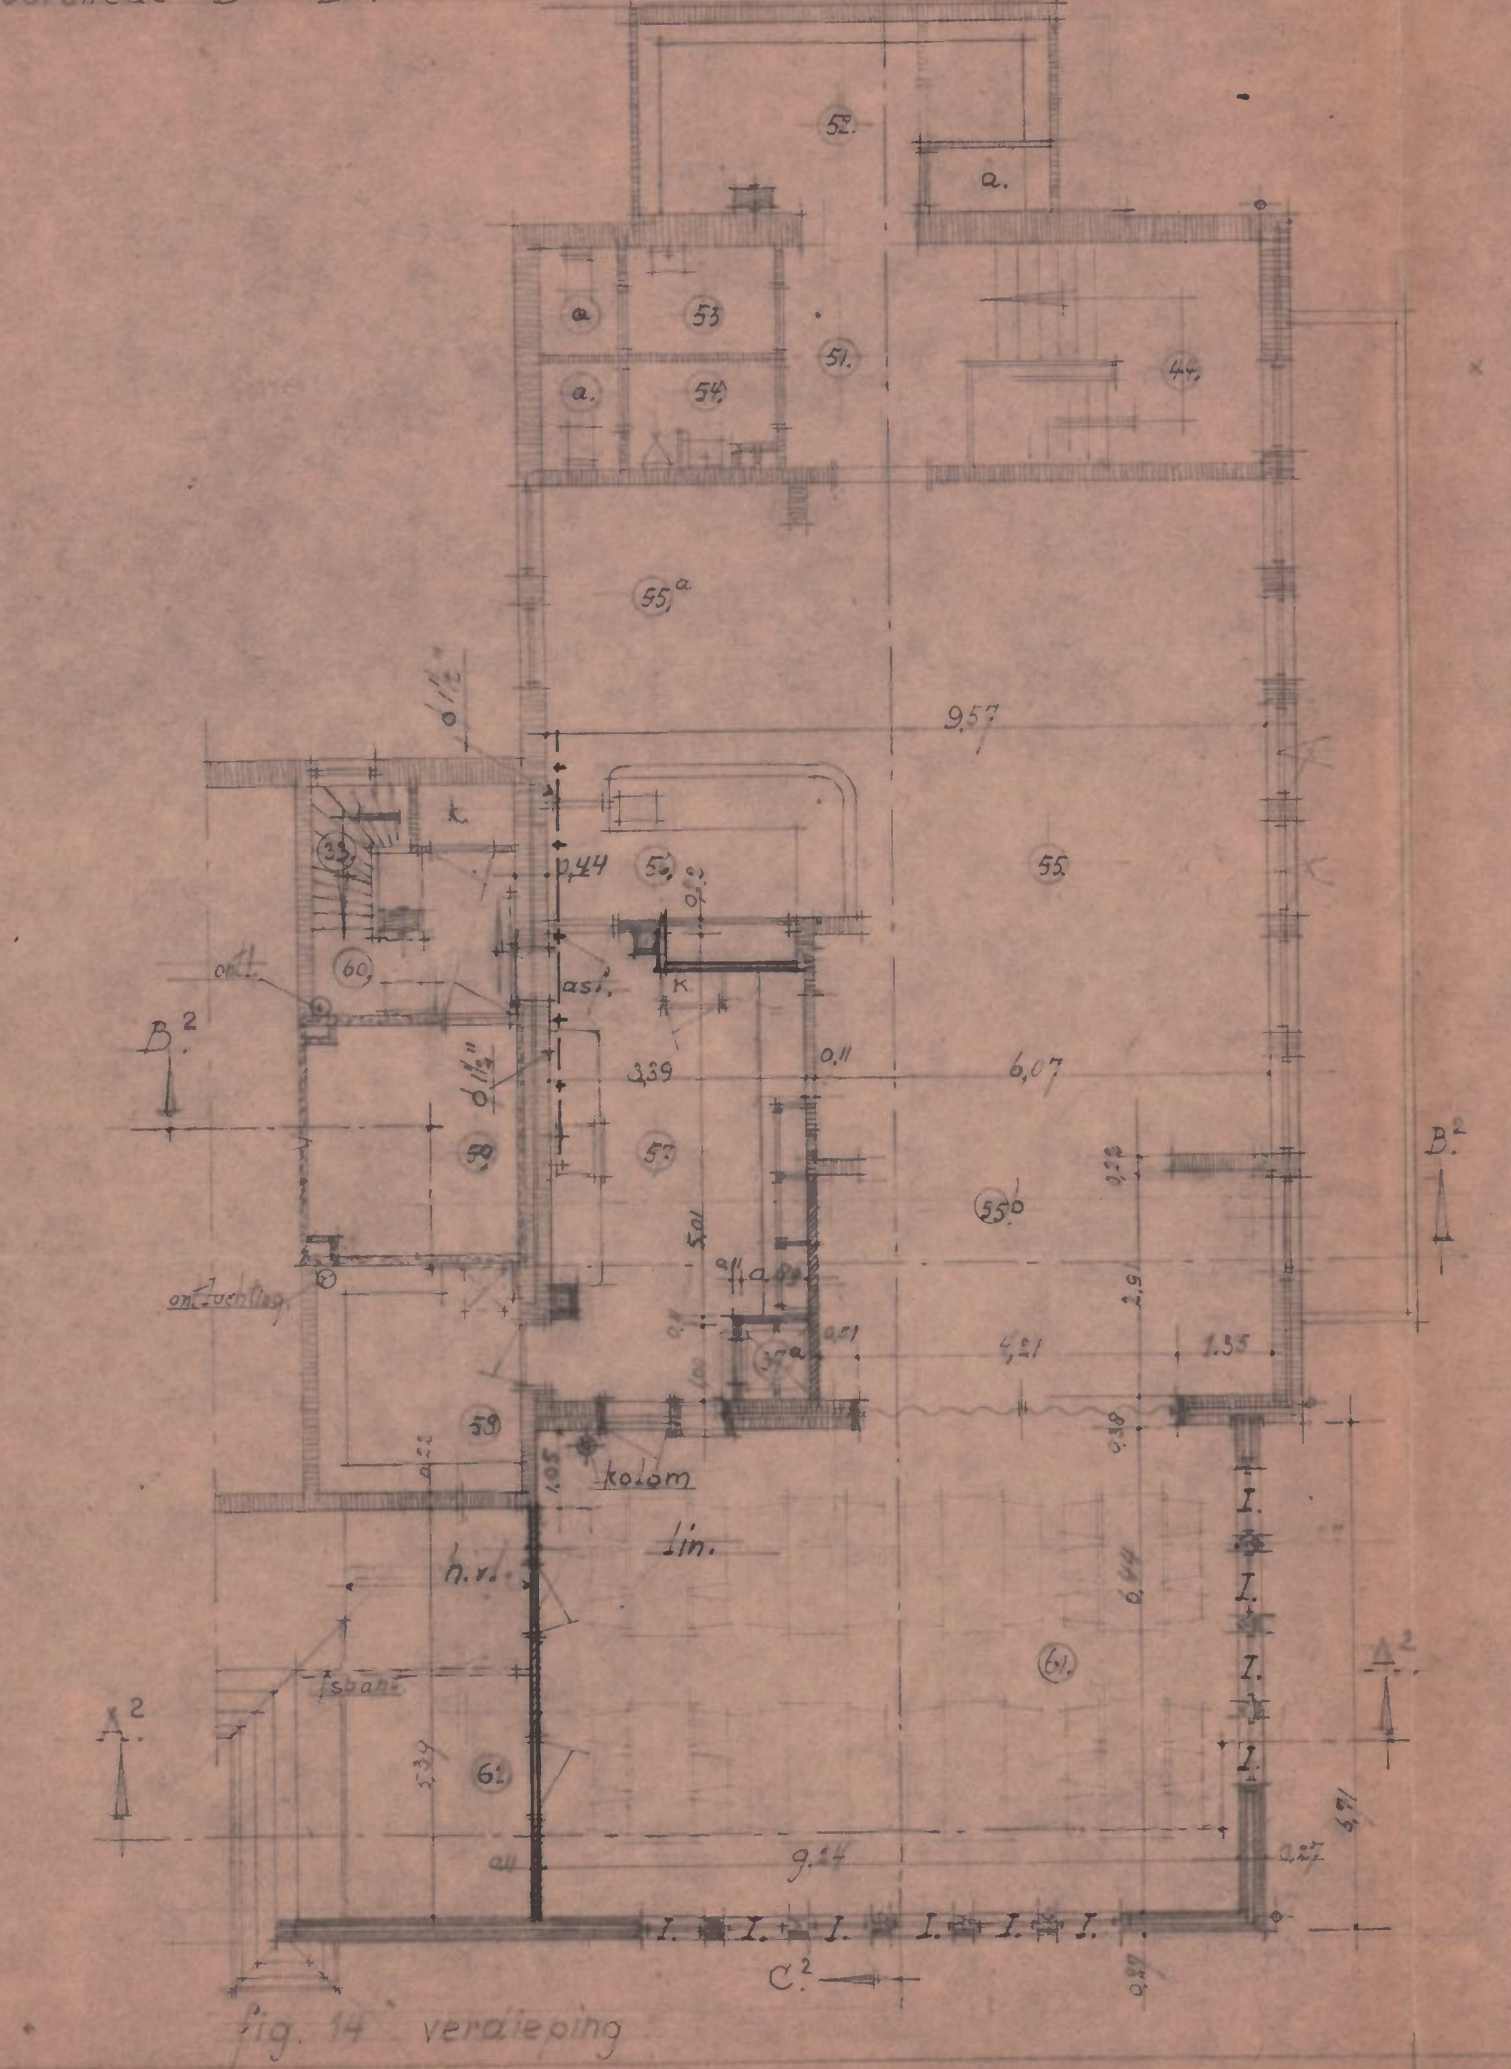
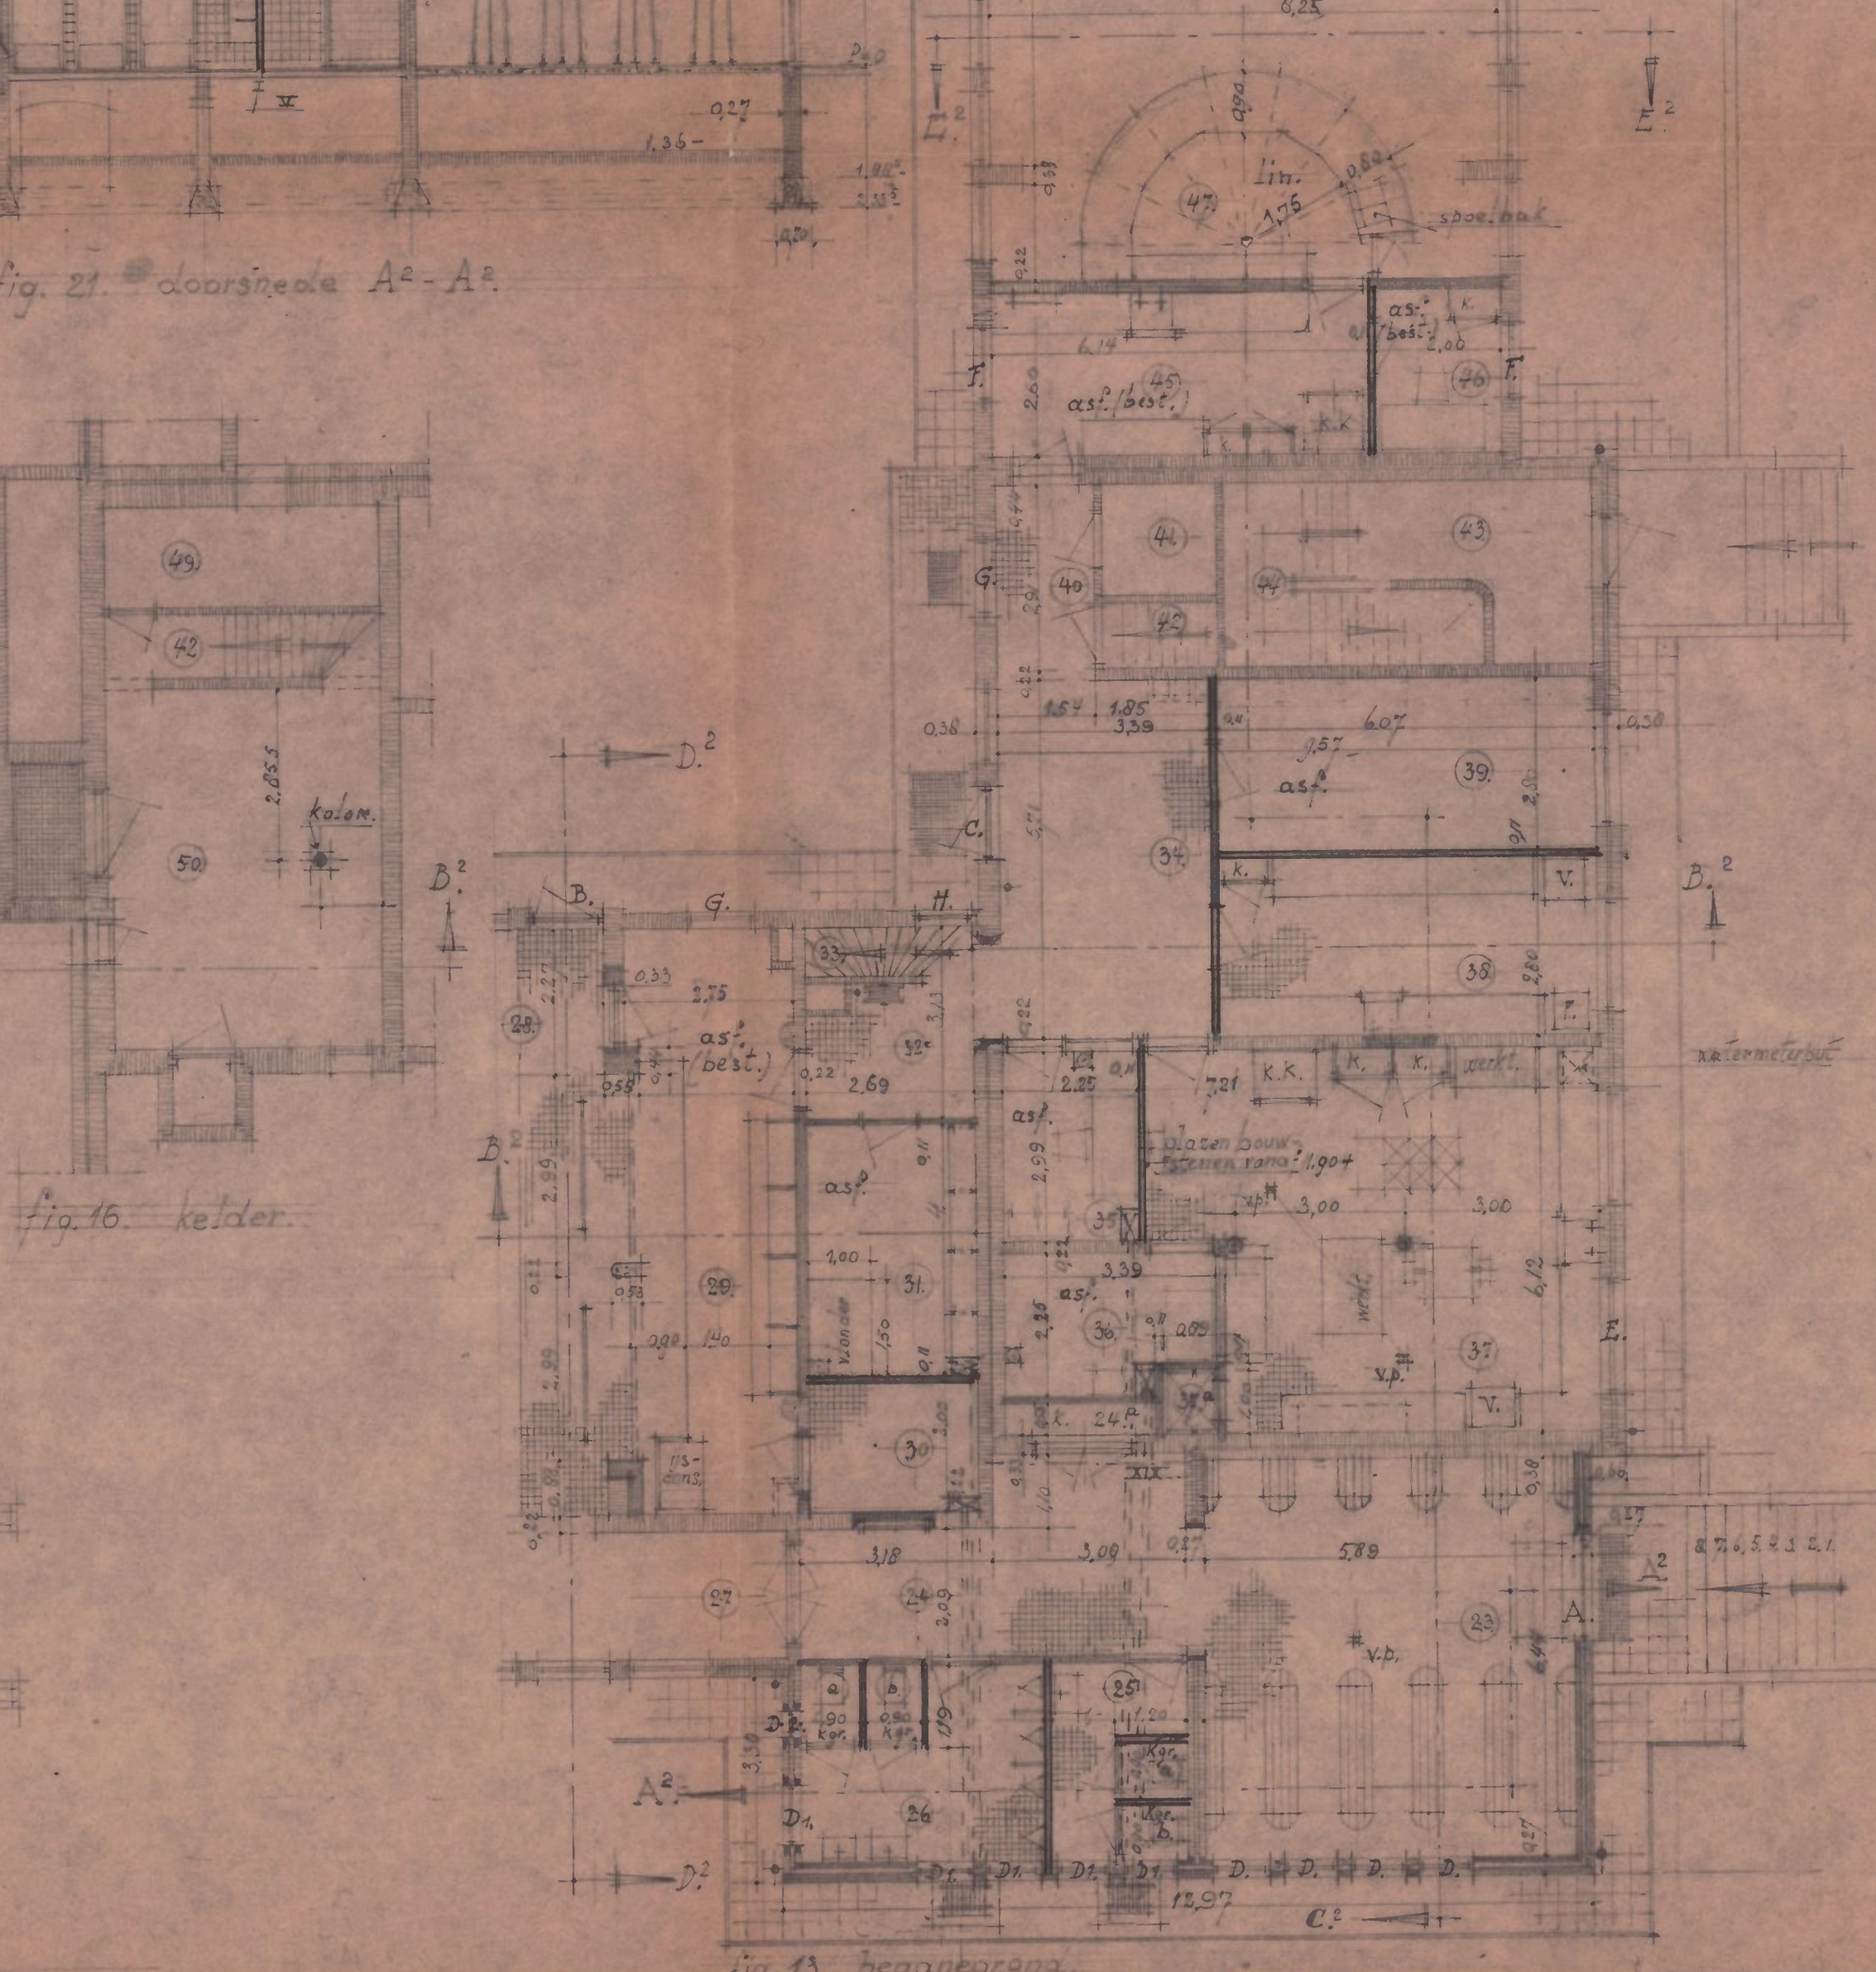
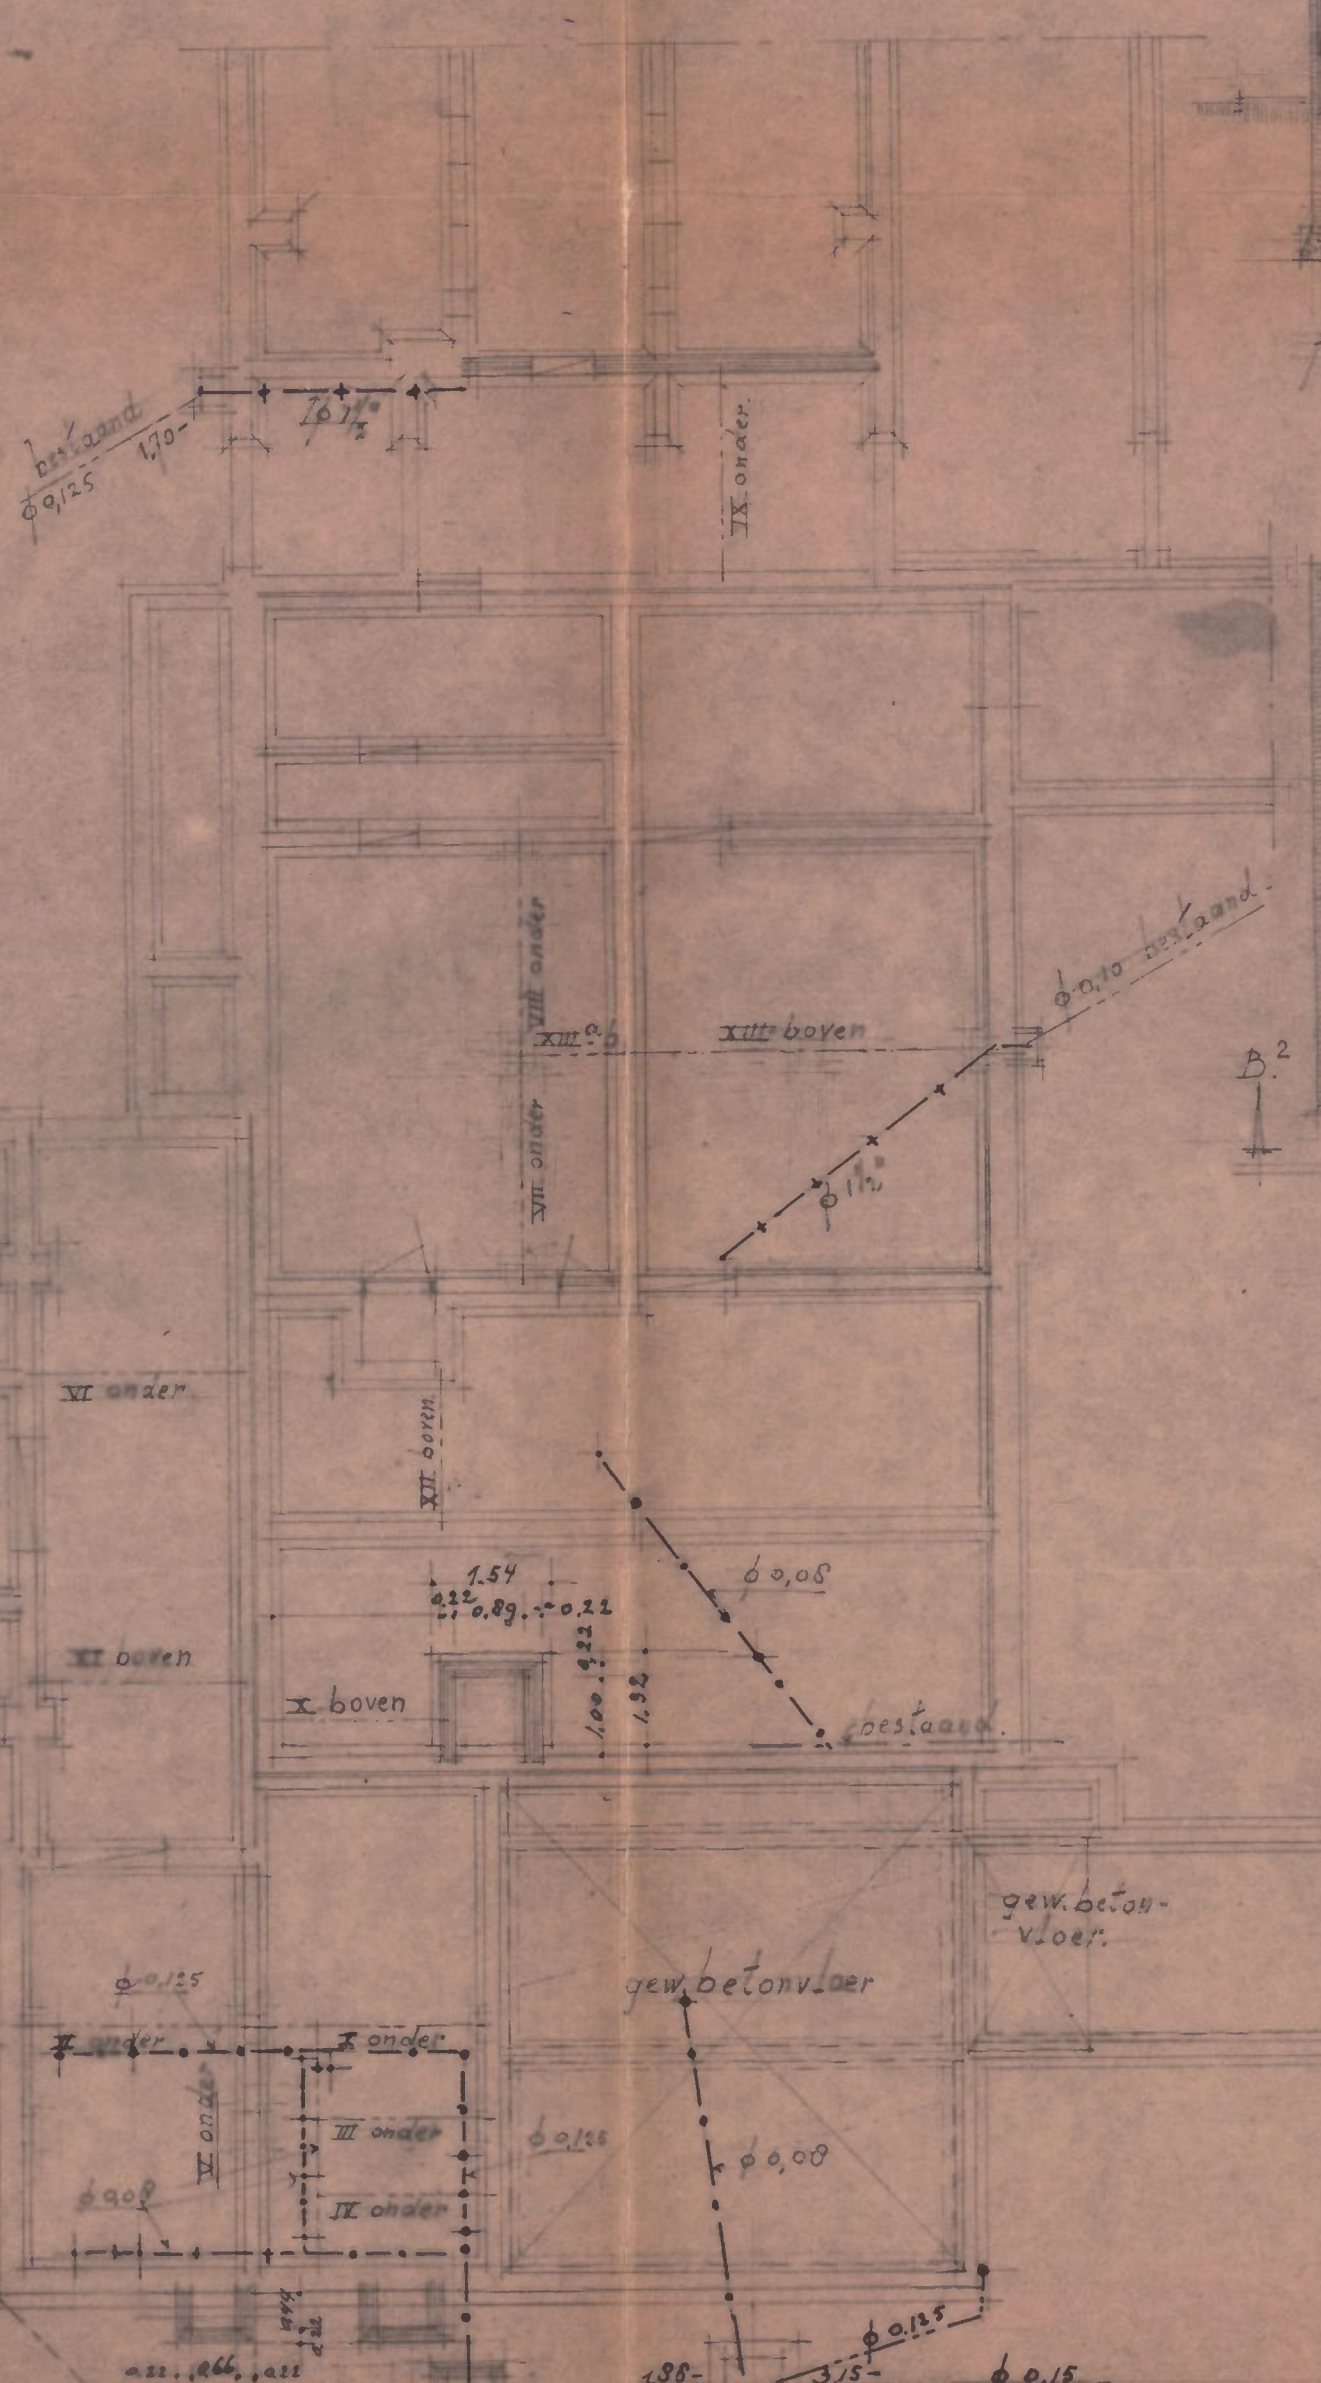
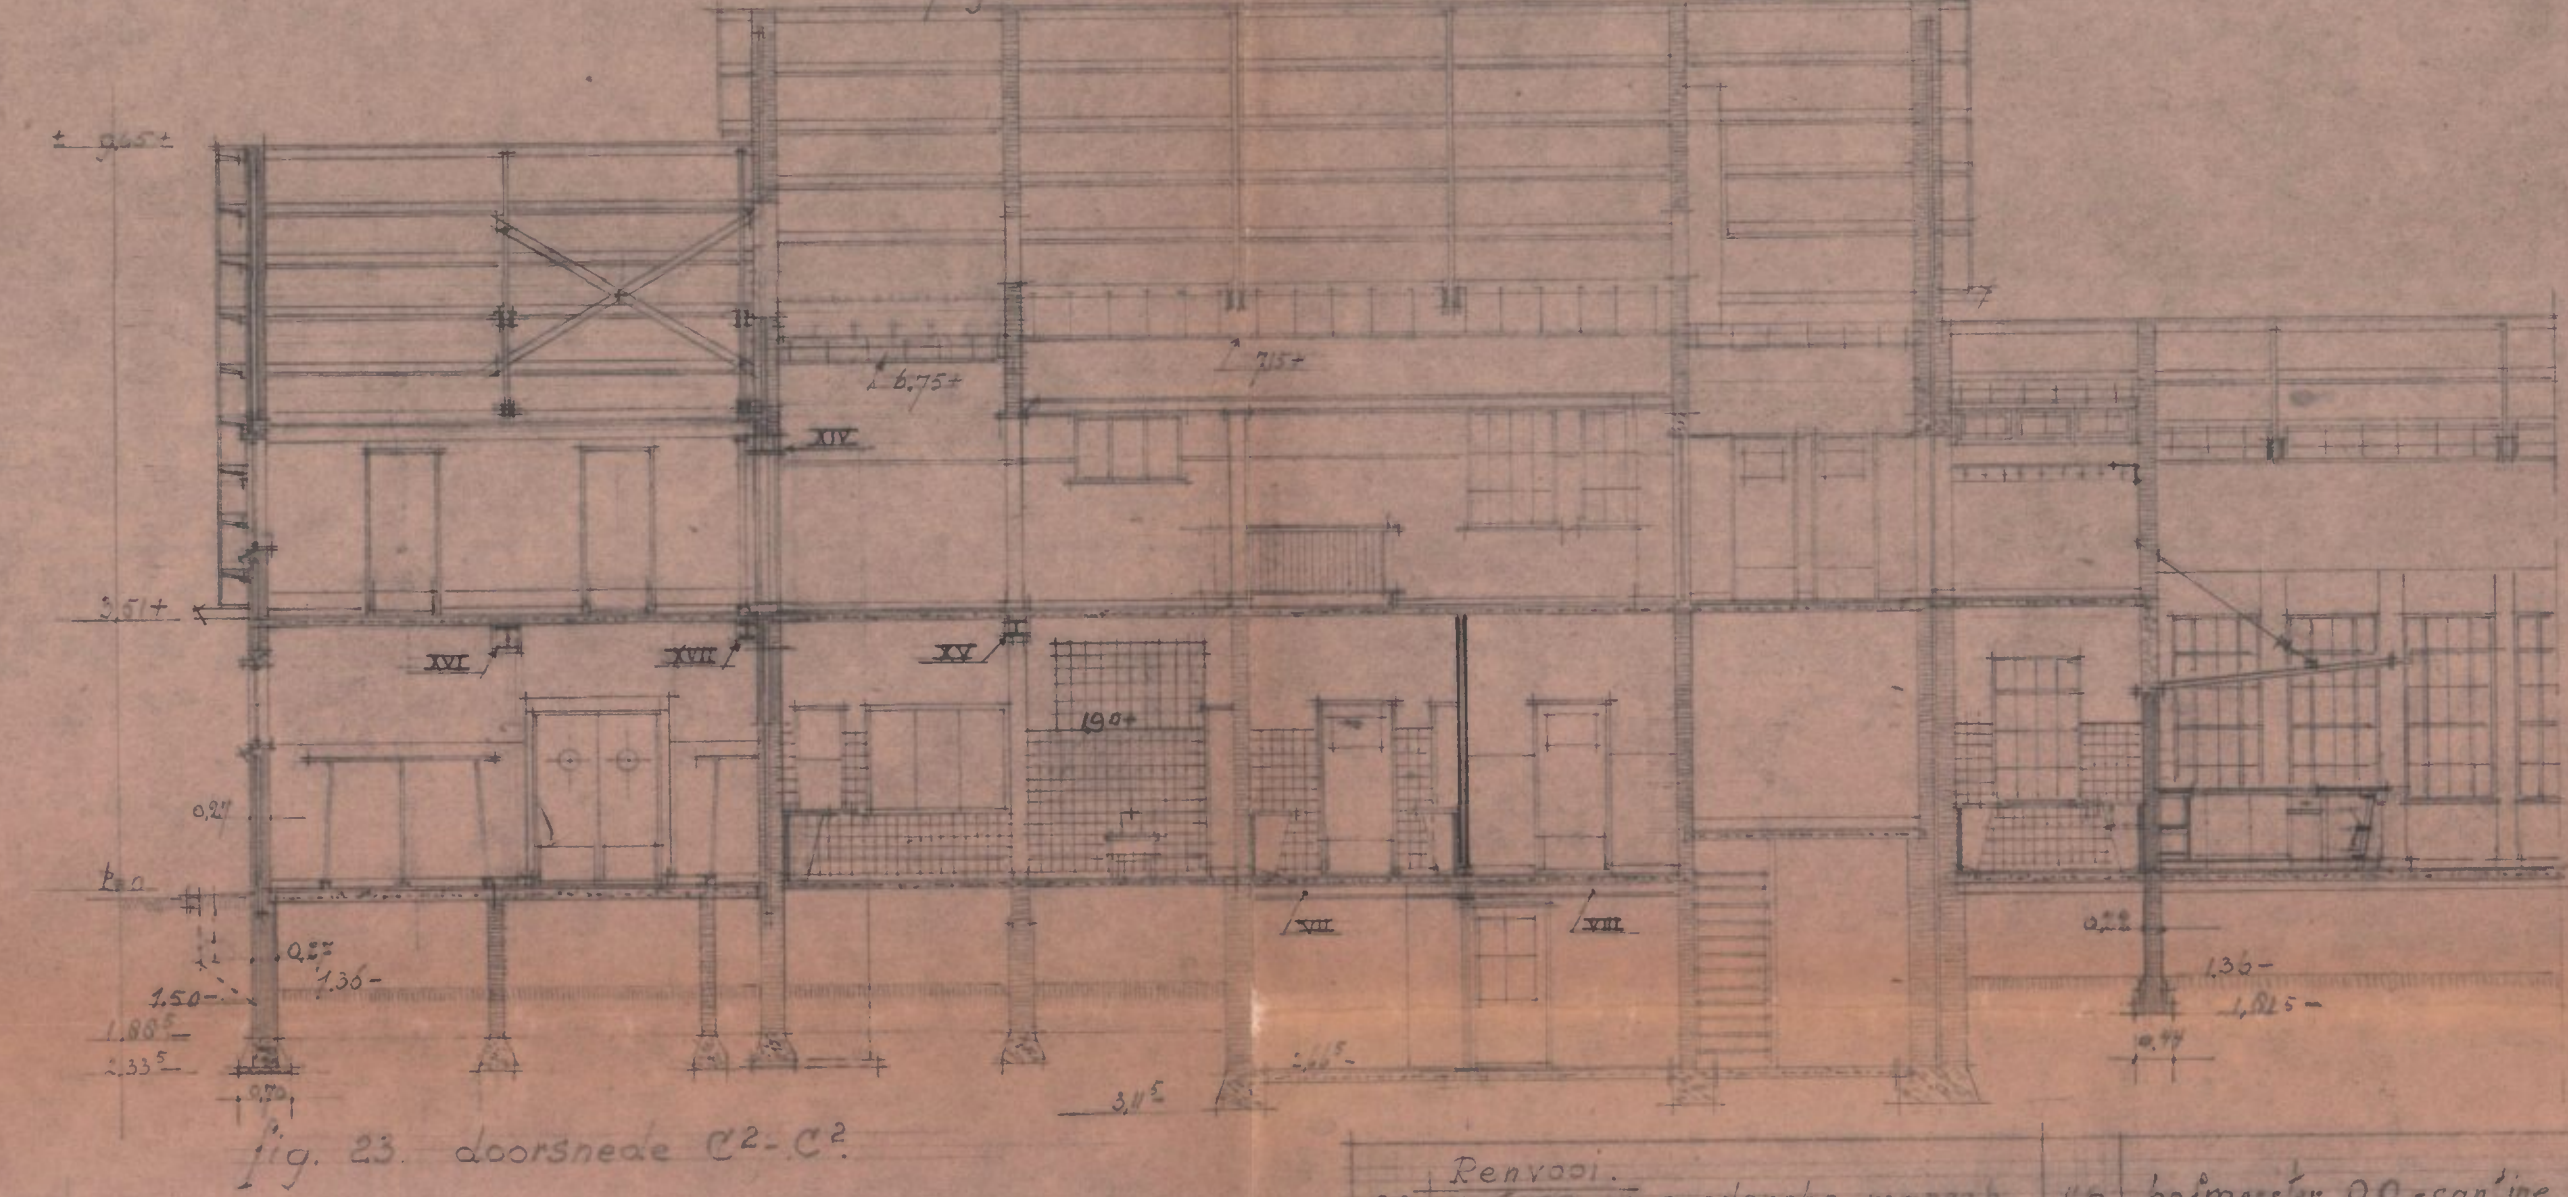
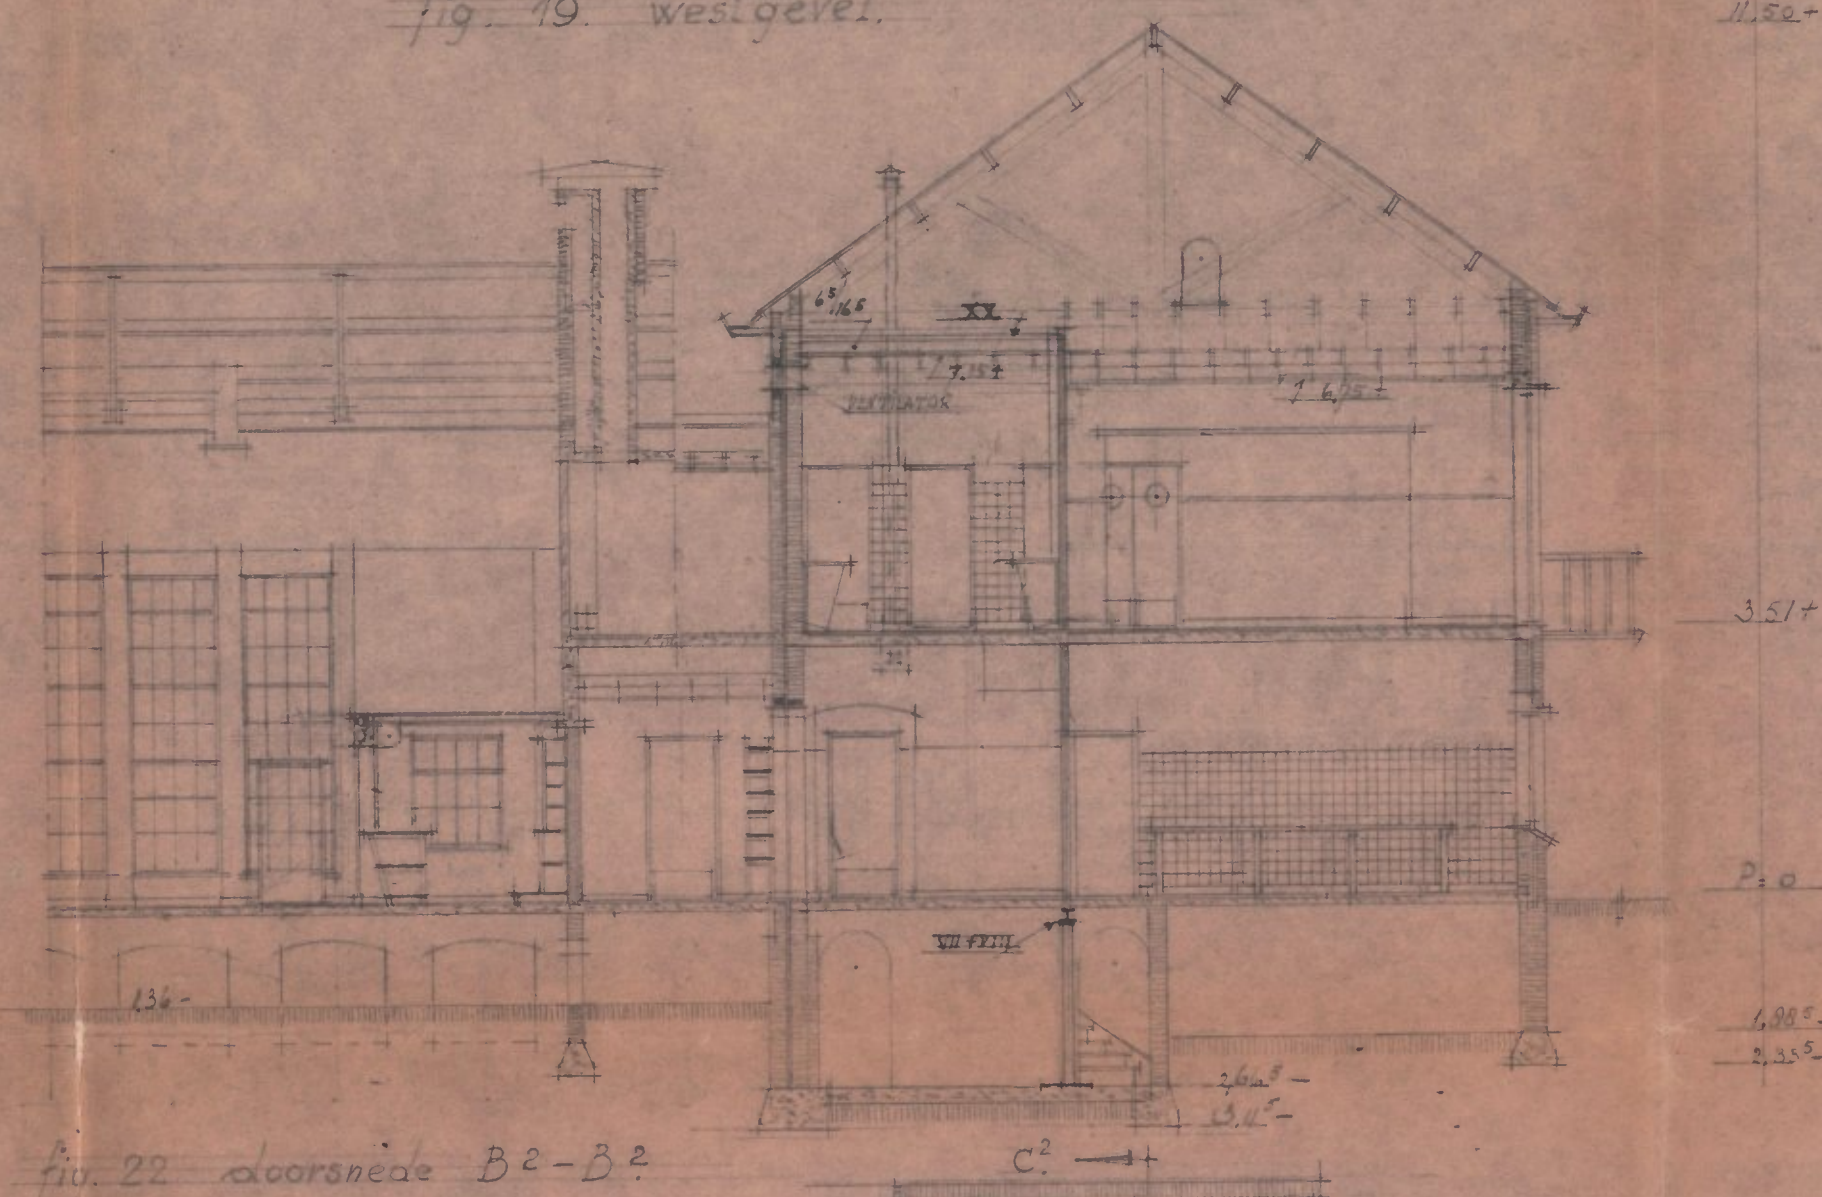


**Verklaring**

- bestaand metselwerk
- nieuw
- Moler'sten
- lin.
- asf. best.
- kgr.
- h.v.l.
- gestruis
- gasafland gietstaven buis
- in. stalen buis
- v.p.

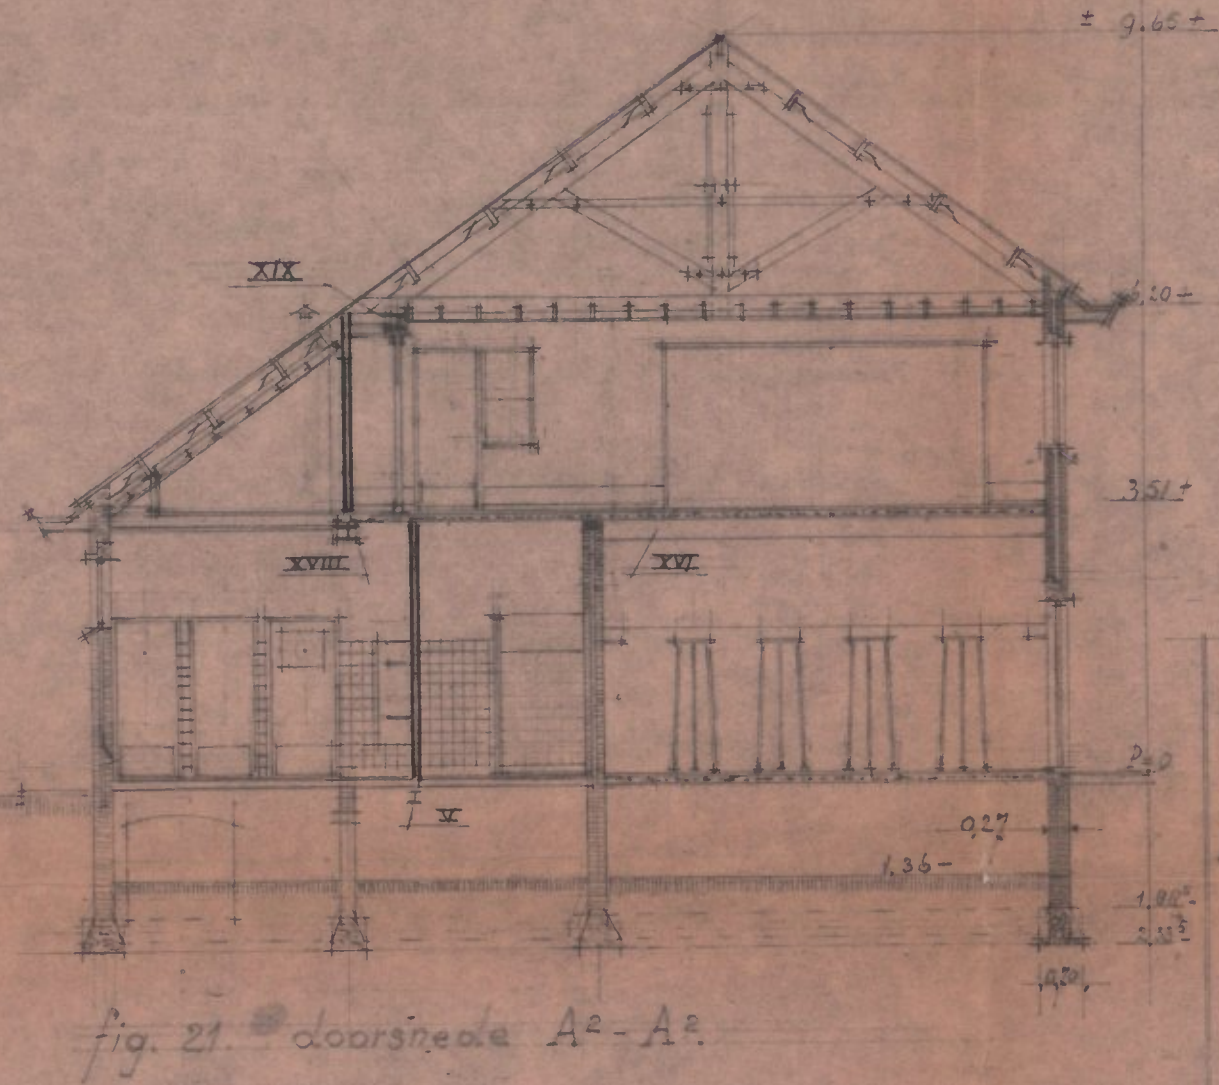

23	entree of garderobe mansch.	40	hoofmeester O.O.-cantine
24	gang	41	buffet
25	lotele dames	42	O.O.-cantine
26	manschappen	43	spiegelkast, conf. verk. kelder
27	lotele manschappen	44	berging (vaadl.)
28	cantine	45	trap naar O.O.-mess.
29	buffet	46	galerie
30	lotele	47	telefooncel
31	doorgang	48	
32	hoofmeester	49	lotele dames
33	opgang	50	Officiëren
34	afgang	51	Off. mess.
35	hoofmeester O.O. mess.	52	lotele
36	keuken	53	lotele
37	keuken	54	dienstik.
38	afgang	55	berging
39	afgang	56	filmcabine

Behoort bij besluit van Burgemeester en Wethouders van Ede d.d. 26 FEB. 1964 nr. 116/1964

Mij bekend,  
De Secretaris,  
*R. van Mechelen*

N/A 2213 - ARNHEM, 28 aug. 1963

De Majoor,  
Eerste-vicecommandant der Genie  
*R. van Mechelen*

Bestek nr. 3694 Dienst 1963 in 2 bladen. Blad 2.

Arnhem, 1963 De architect,  
De Eerste-vicecommandant der Genie,

Schaal: 1:100 Datum Omschrijving:  
13 Jun 63

116/1964

Het verbouwen van de Officiërsmess in de E. J. van Dieckmankazerne te Ede.

3<sup>e</sup> Genie-Commandement, Formaat 25 x 26 cm.  
Eerste-vicecommandant der Genie, Arnhem, Reg. nr.