




NOORD-GEVEL

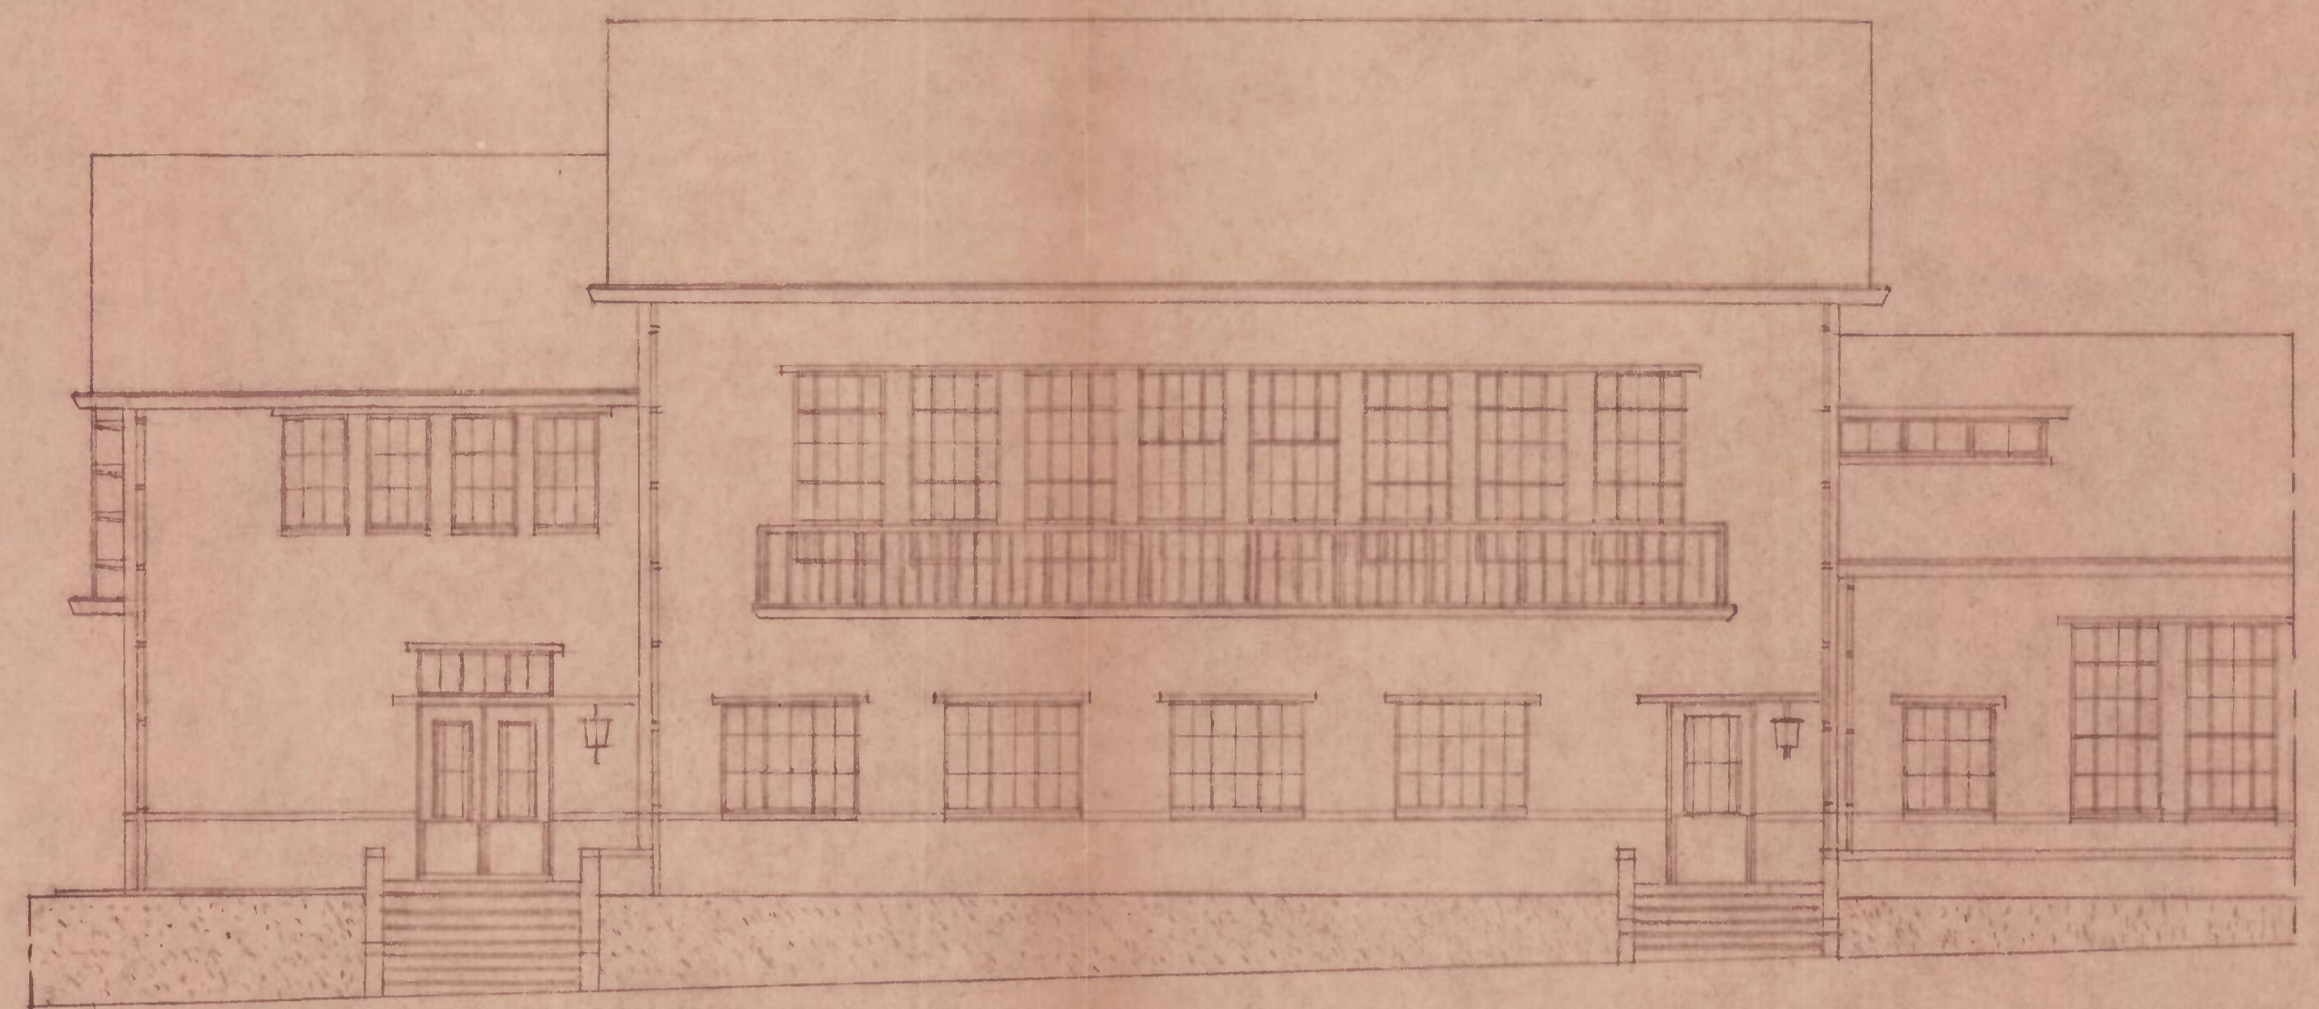


WEST-GEVEL

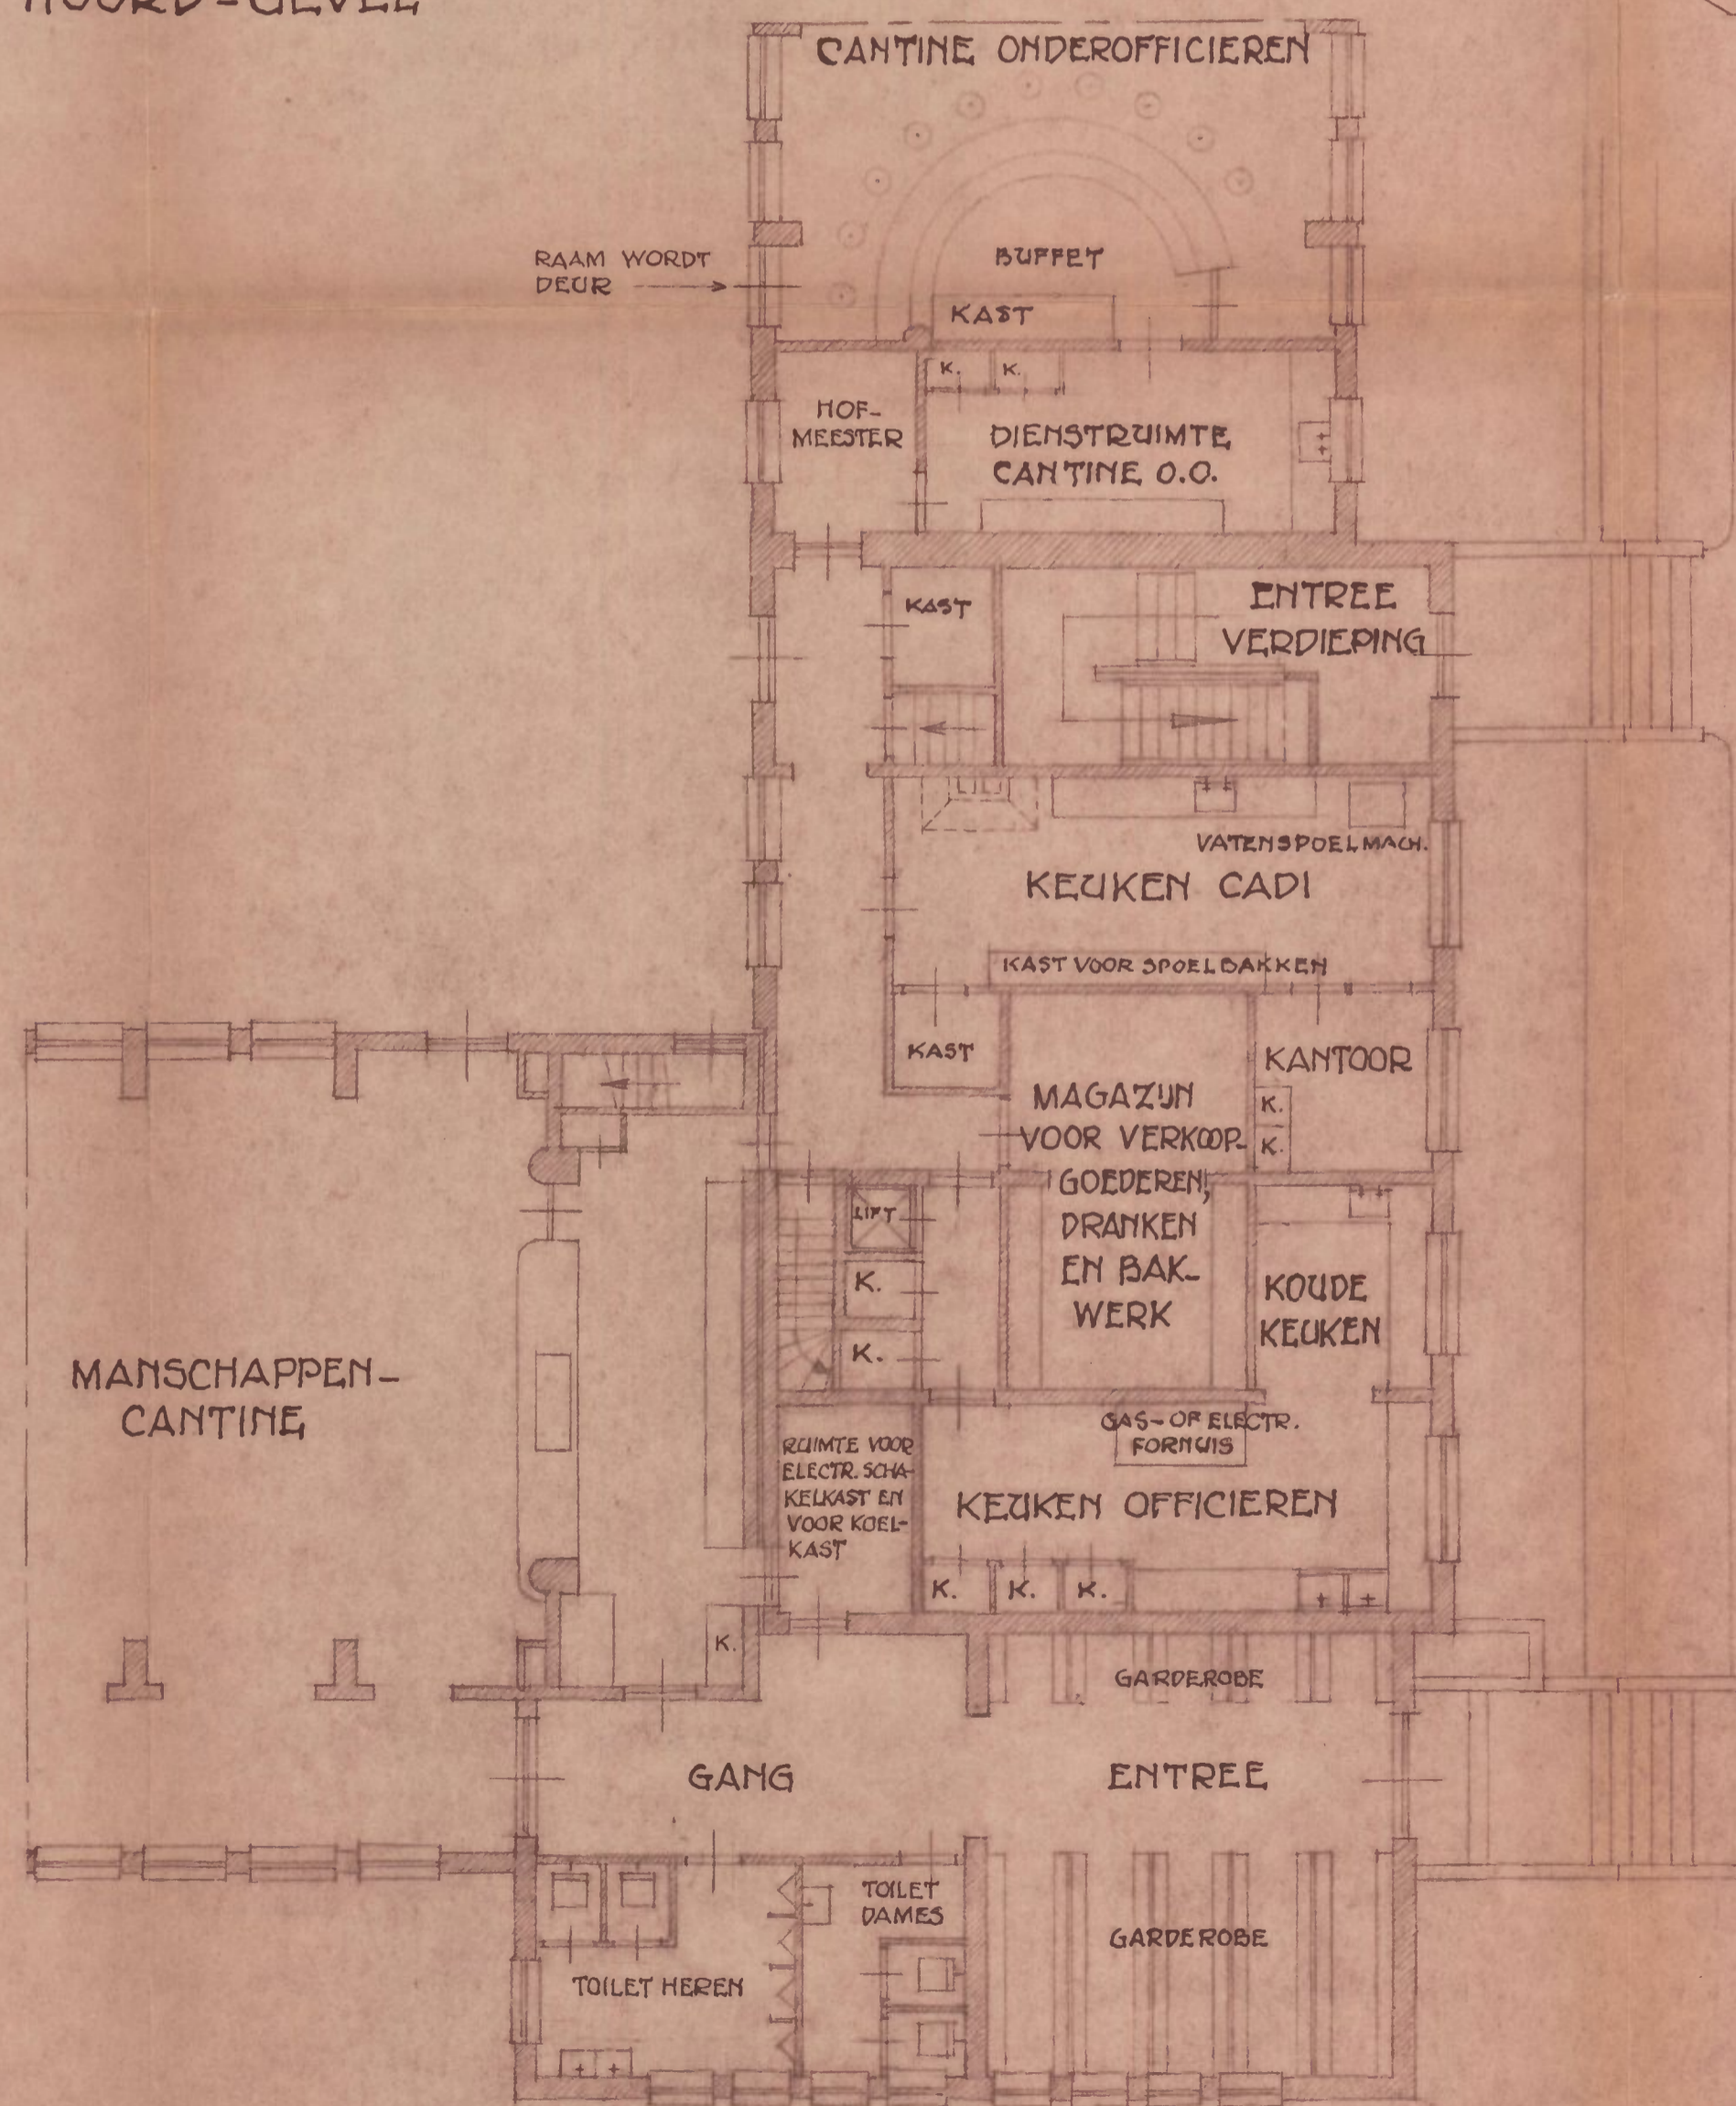

PLAN BEGANE GROND

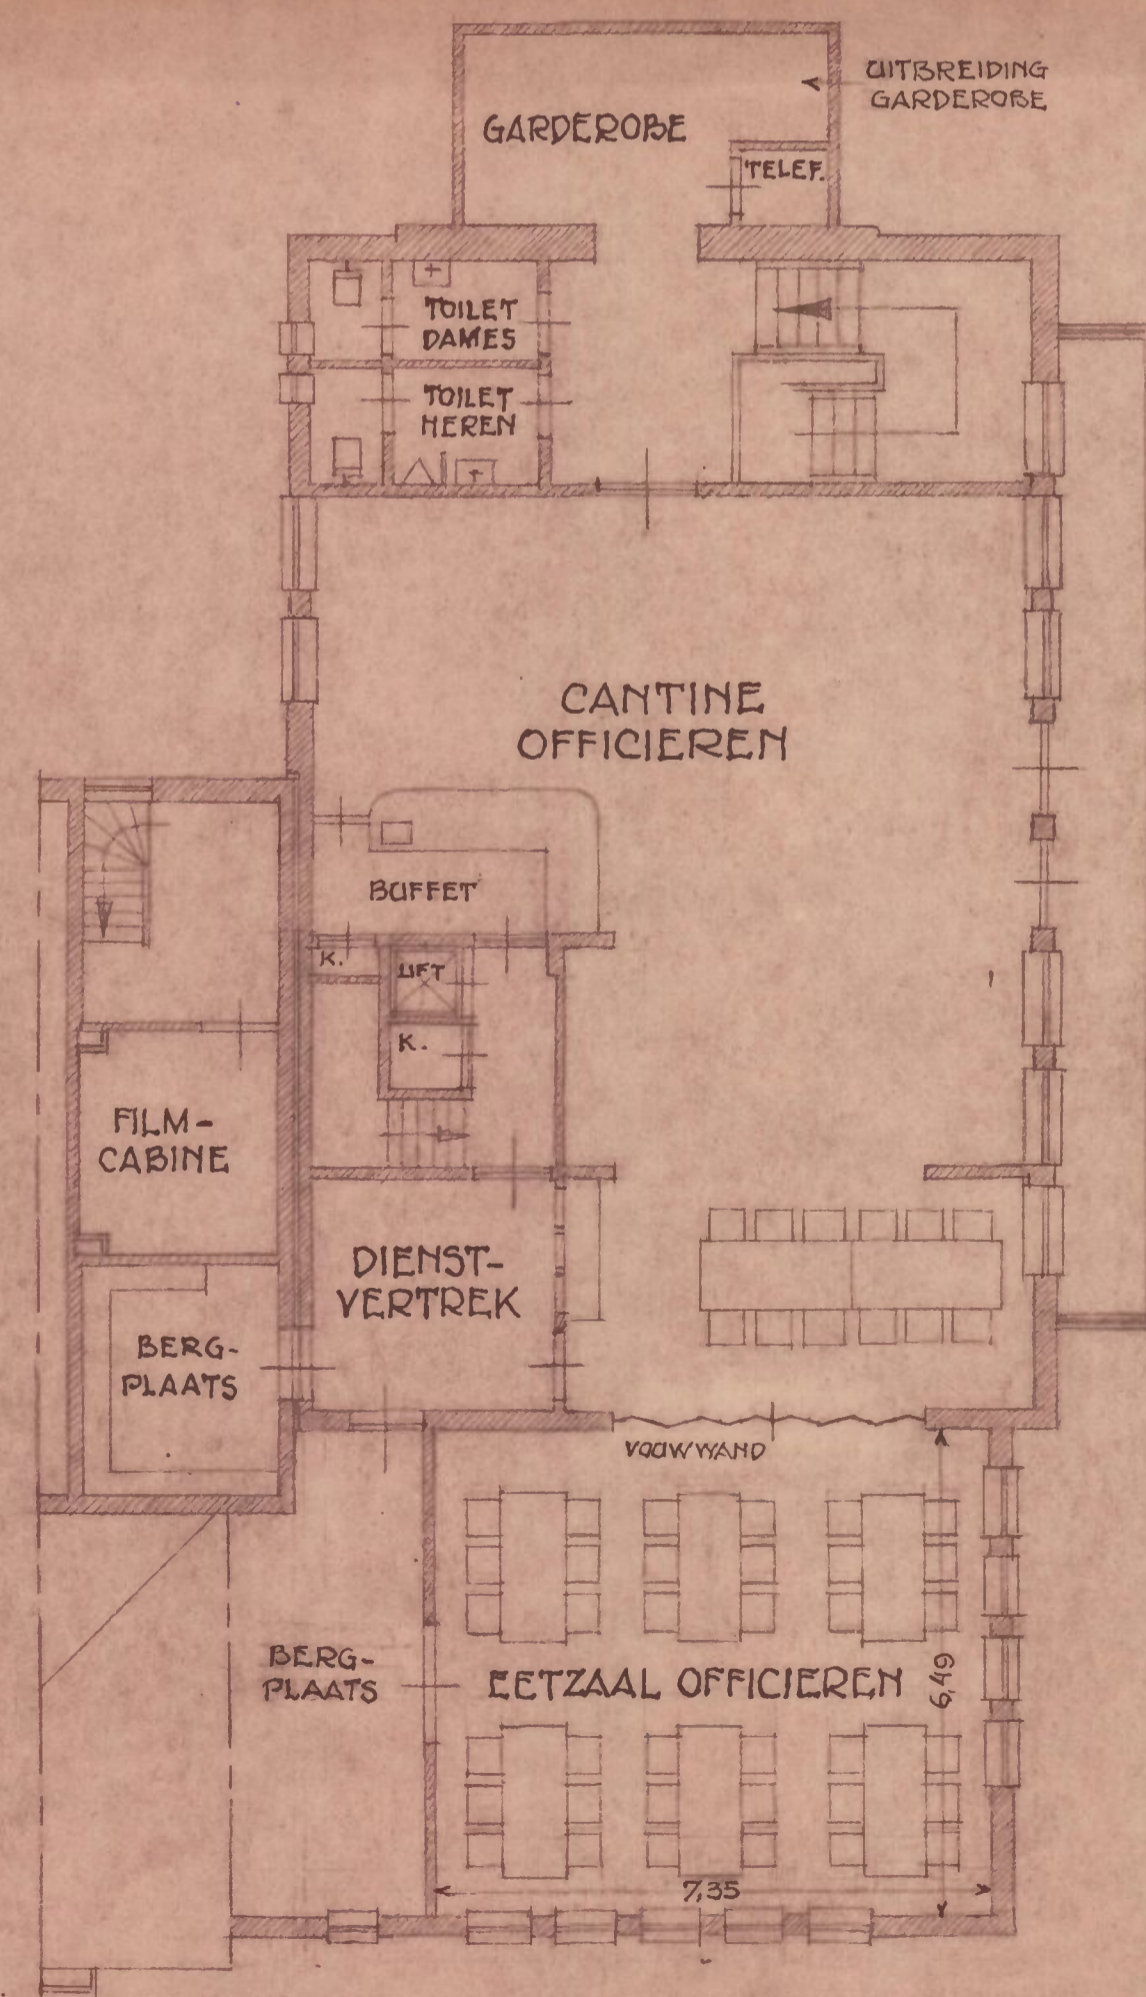

PLAN VERDIEPING

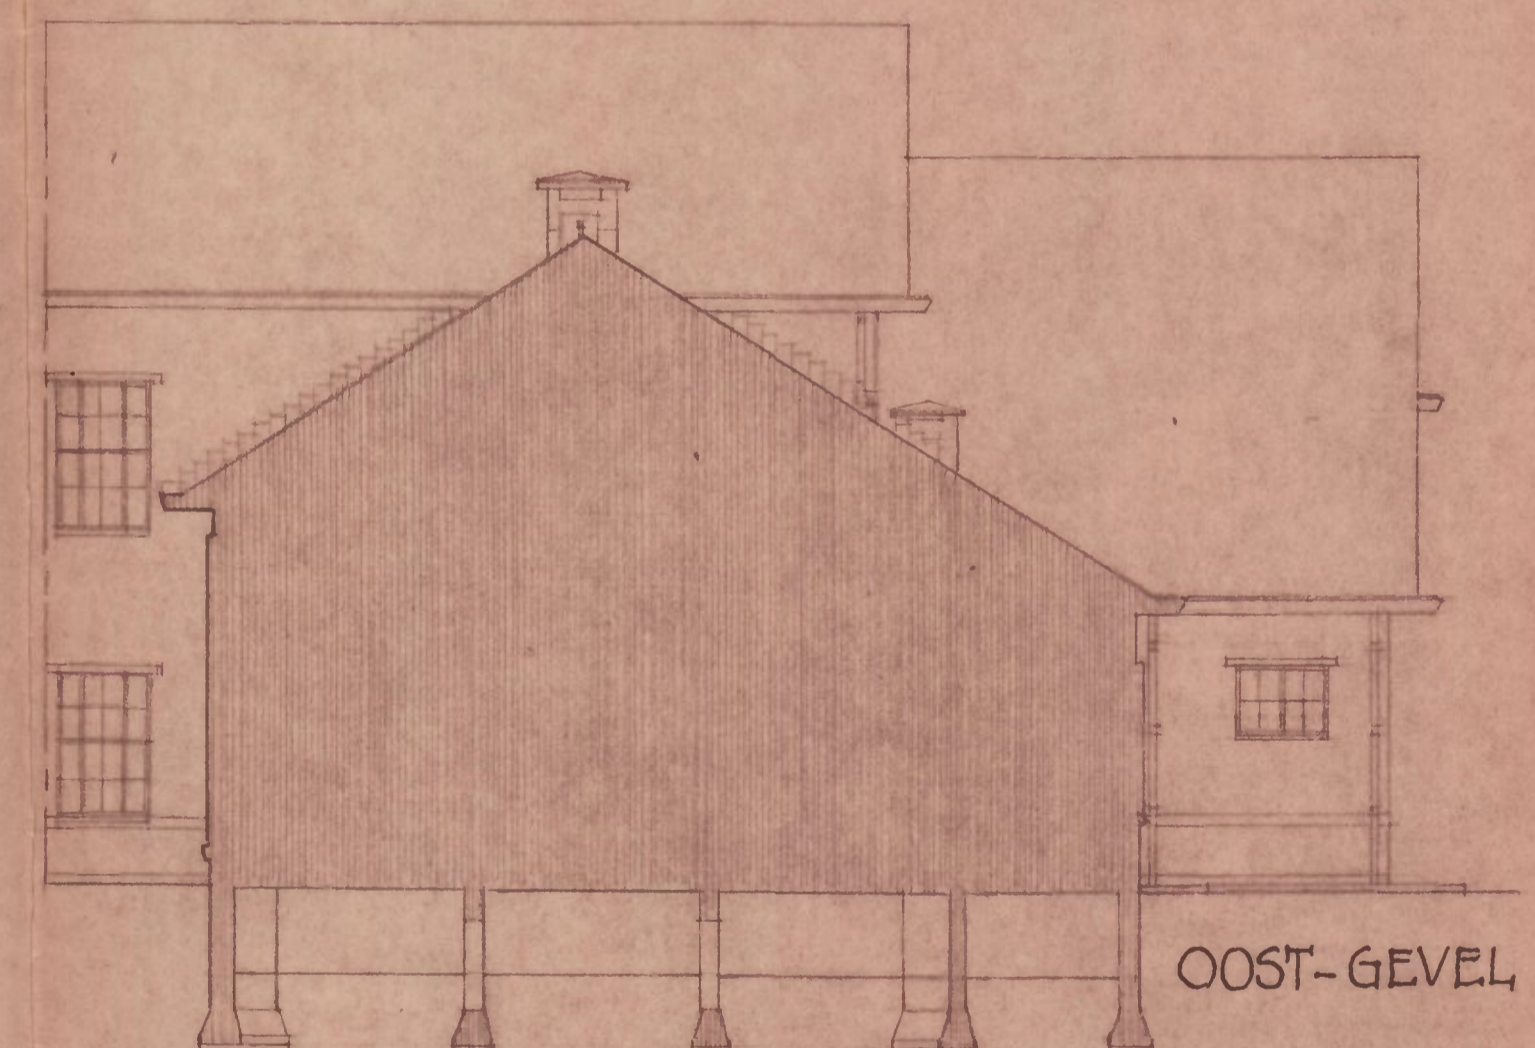

OOST-GEVEL

SCHETSONTWERP VOOR EEN UITBREIDING VAN HET CANTINEGEBOUW IN DE ELIAS BEECKMAN-KAZERNE TE EDE. NIEUWE TOESTAND. SCHAAL 1 A 100.

BLAD 2.