

Dateringsplattegrond begane grond


Van Essenkazerne Ede

dateringslegenda:

- 1908
- 1908-1986
- 1986 en later

objecten:

- A stucplafond verenigingszaal officieren
- B wapenkamer met kluisdeur
- C herinneringstegeltjes
- D gaashek pakzolder

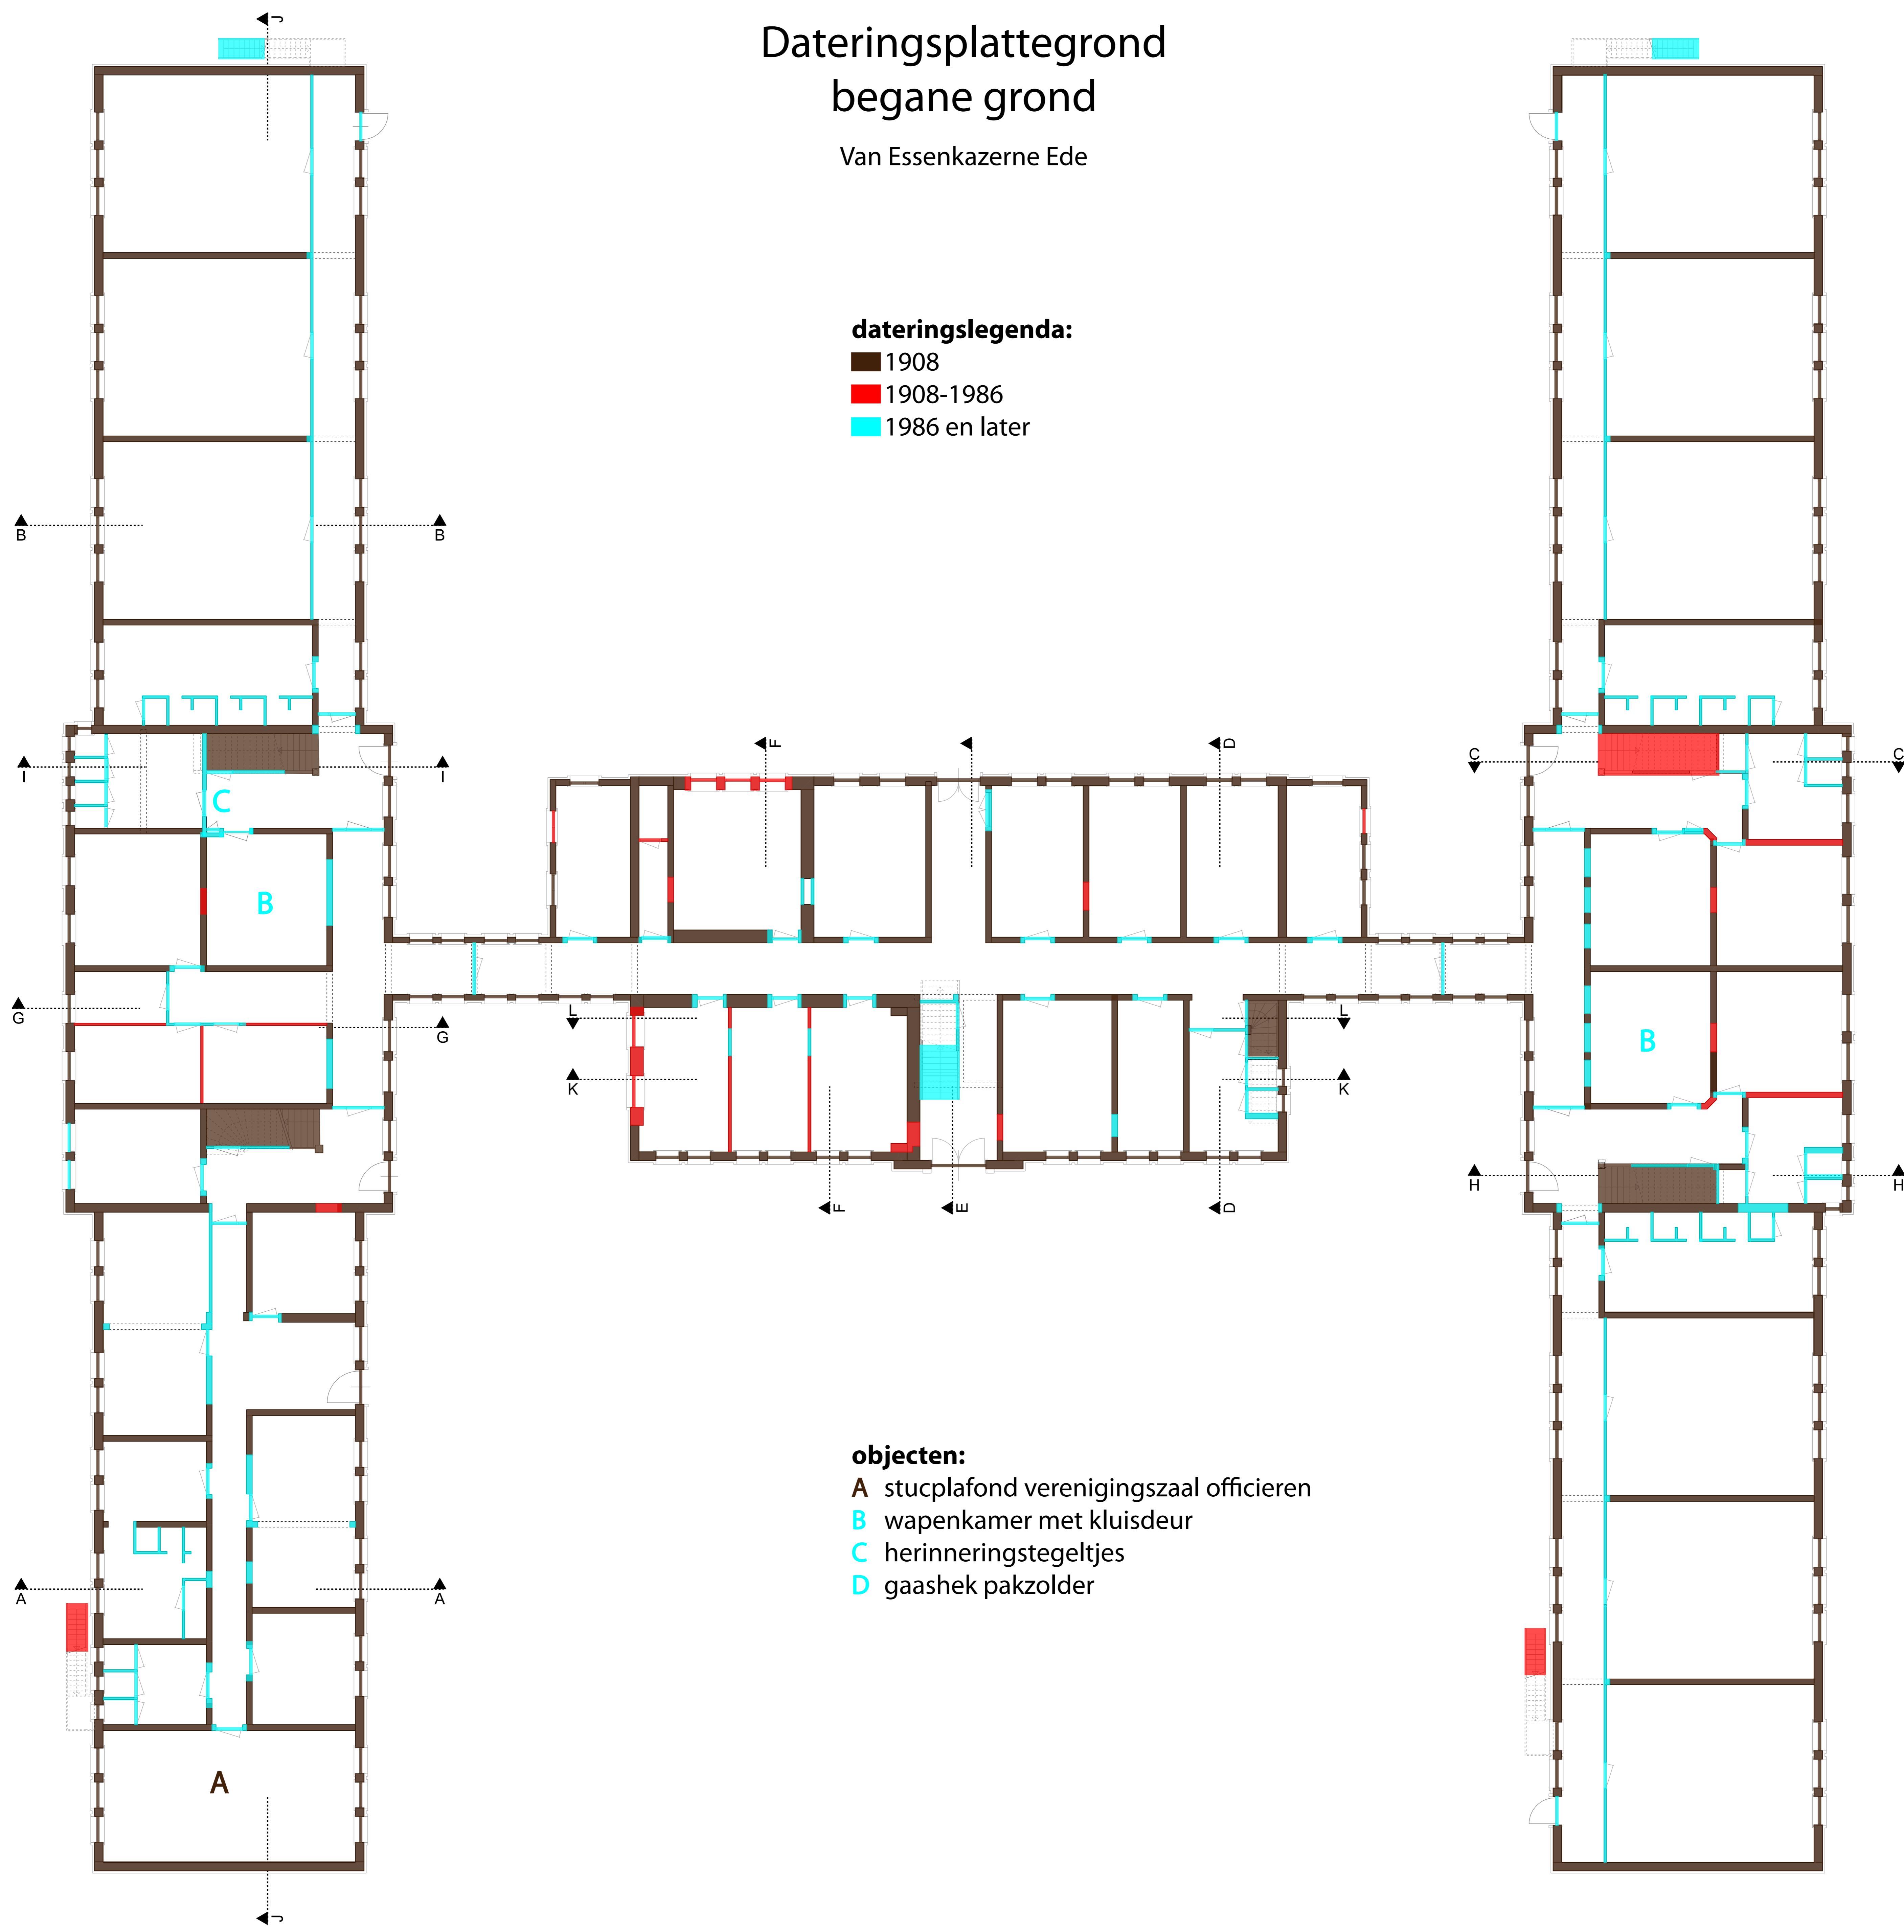

Dateringsplattegrond eerste verdieping


Van Essenkazerne Ede

dateringslegenda:

- 1908
- 1908-1986
- 1986 en later

objecten:

- A stucplafond verenigingszaal officieren
- B wapenkamer met kluisdeur
- C herinneringstegeltjes
- D gaashek pakzolder

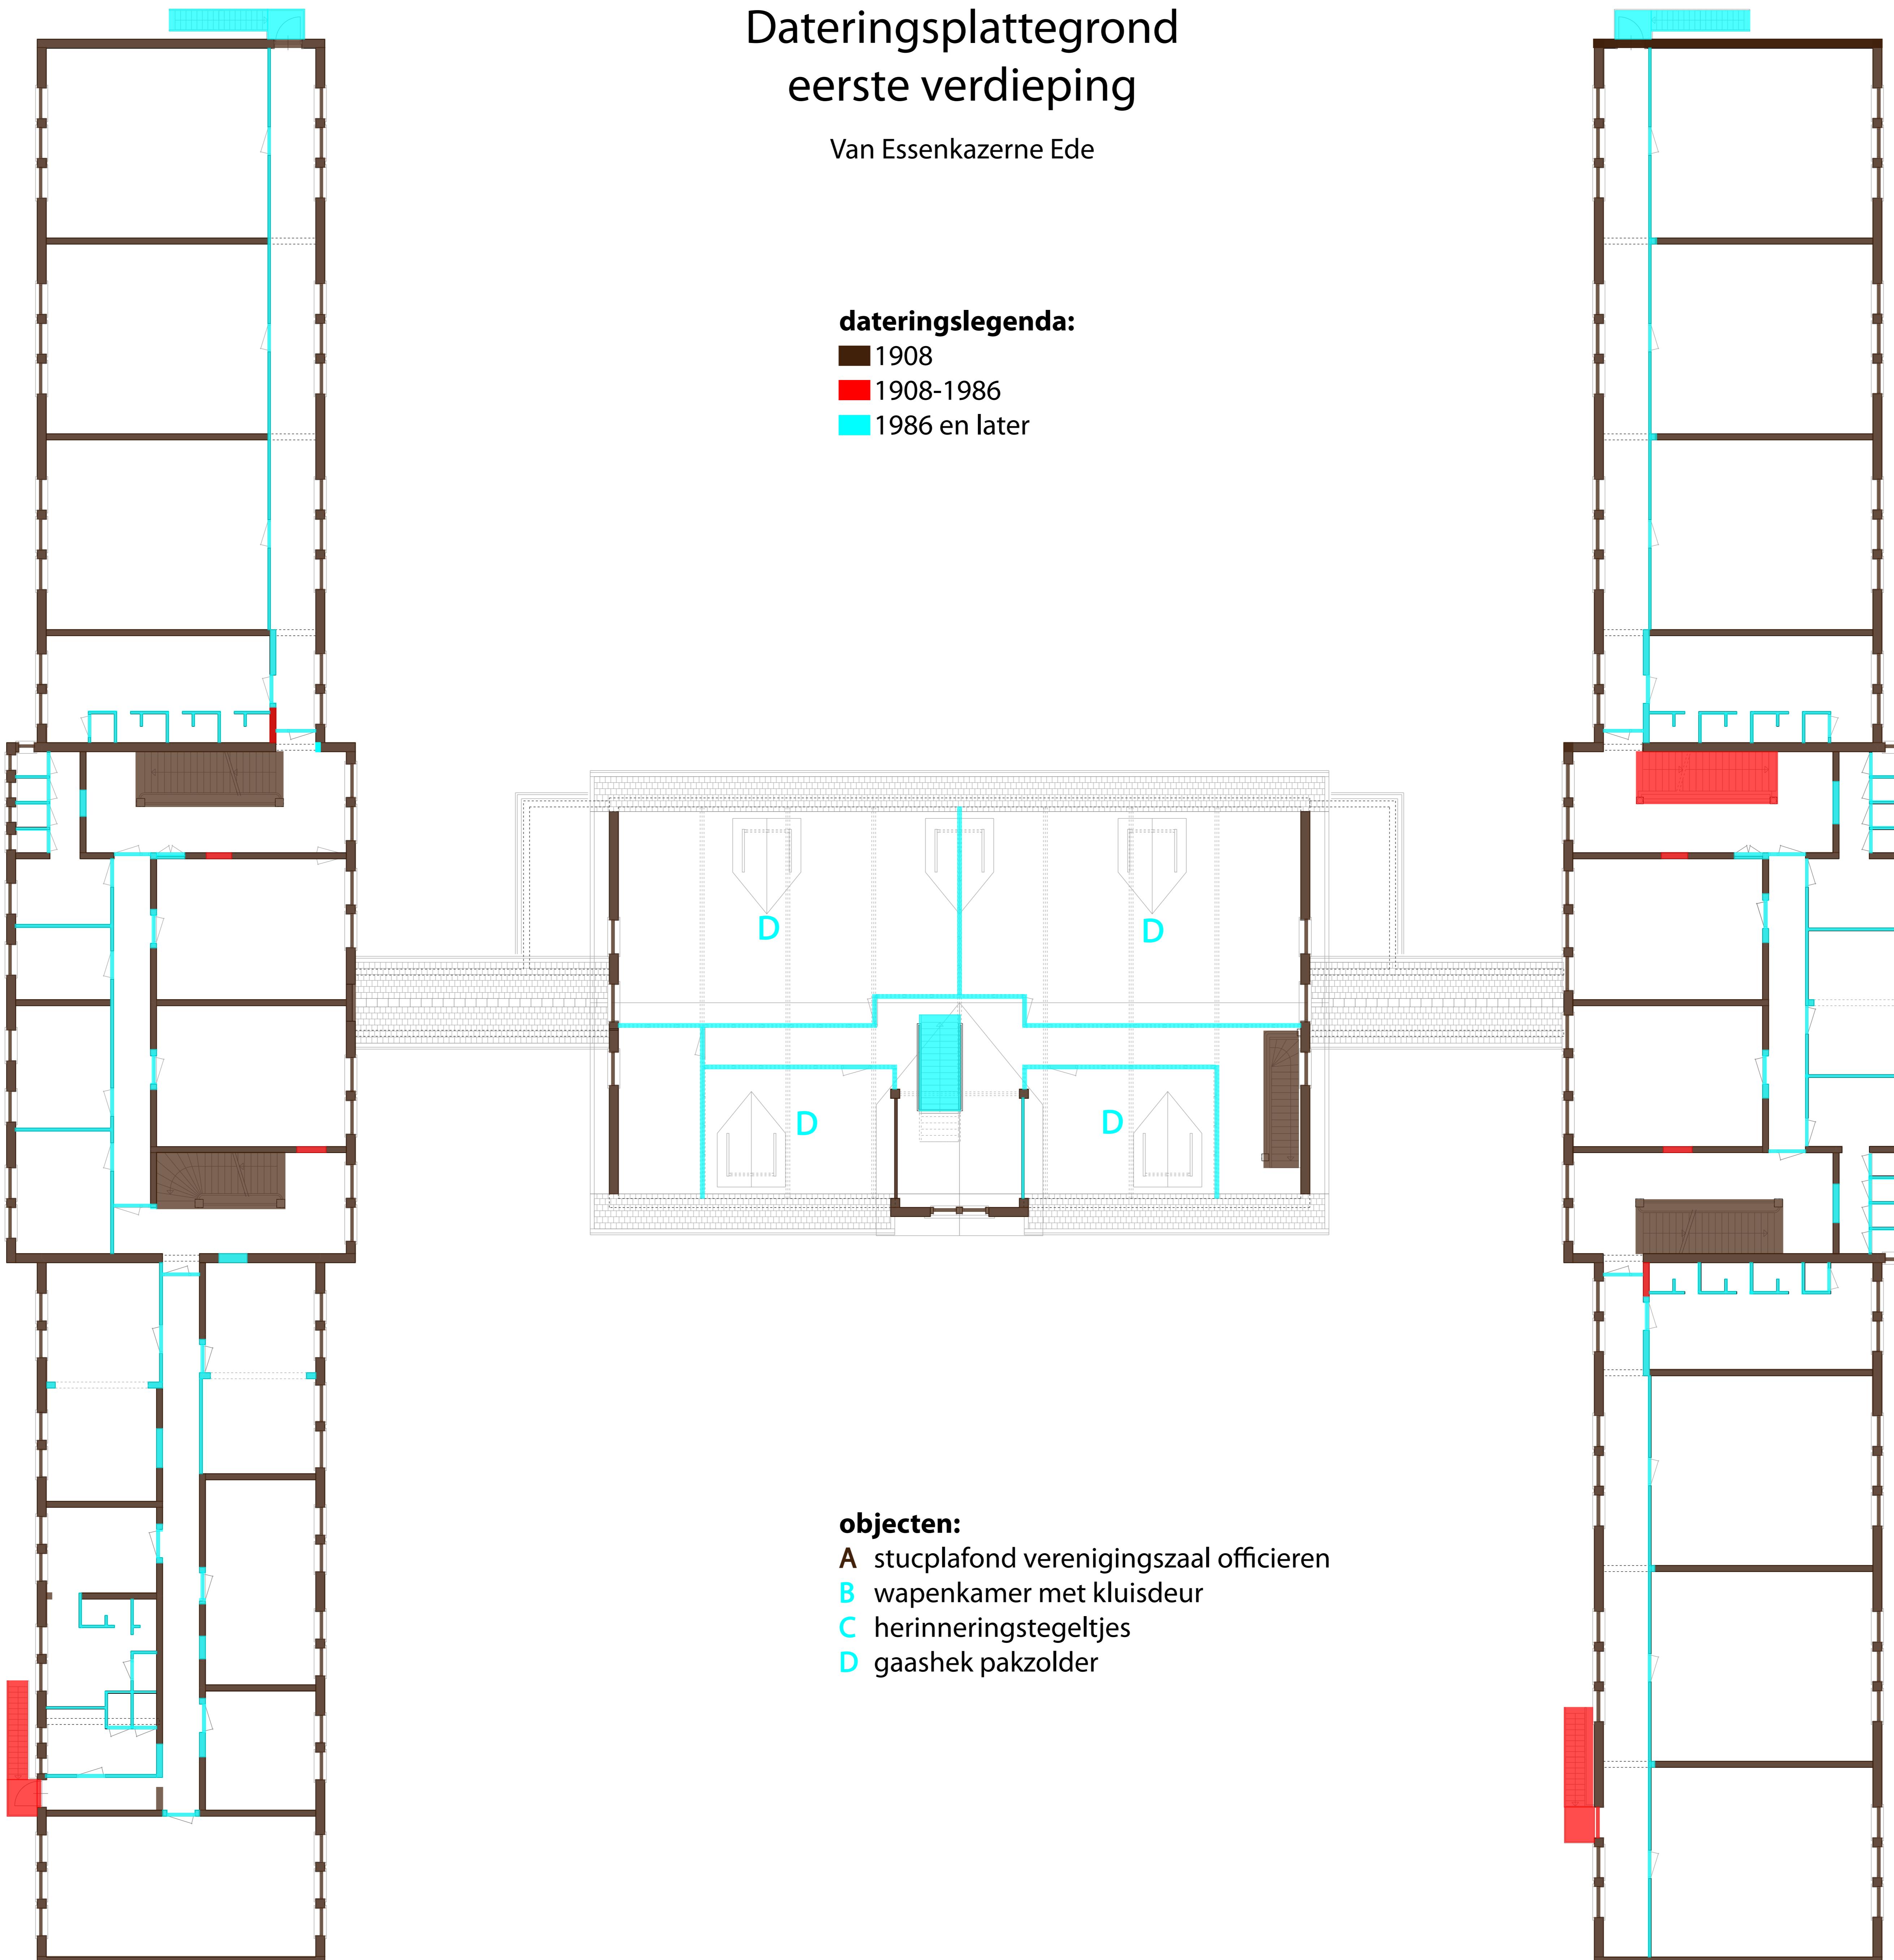

Dateringsplattegrond tweede verdieping

Van Essenkazerne Ede

dateringslegenda:

- 1908
- 1908-1986
- 1986 en later

