


Waarderingsplattegrond begane grond

Van Essenkazerne Ede

waarderingslegenda:

- hoge monumentwaarde
- positieve monumentwaarde
- indifferente monumentwaarde

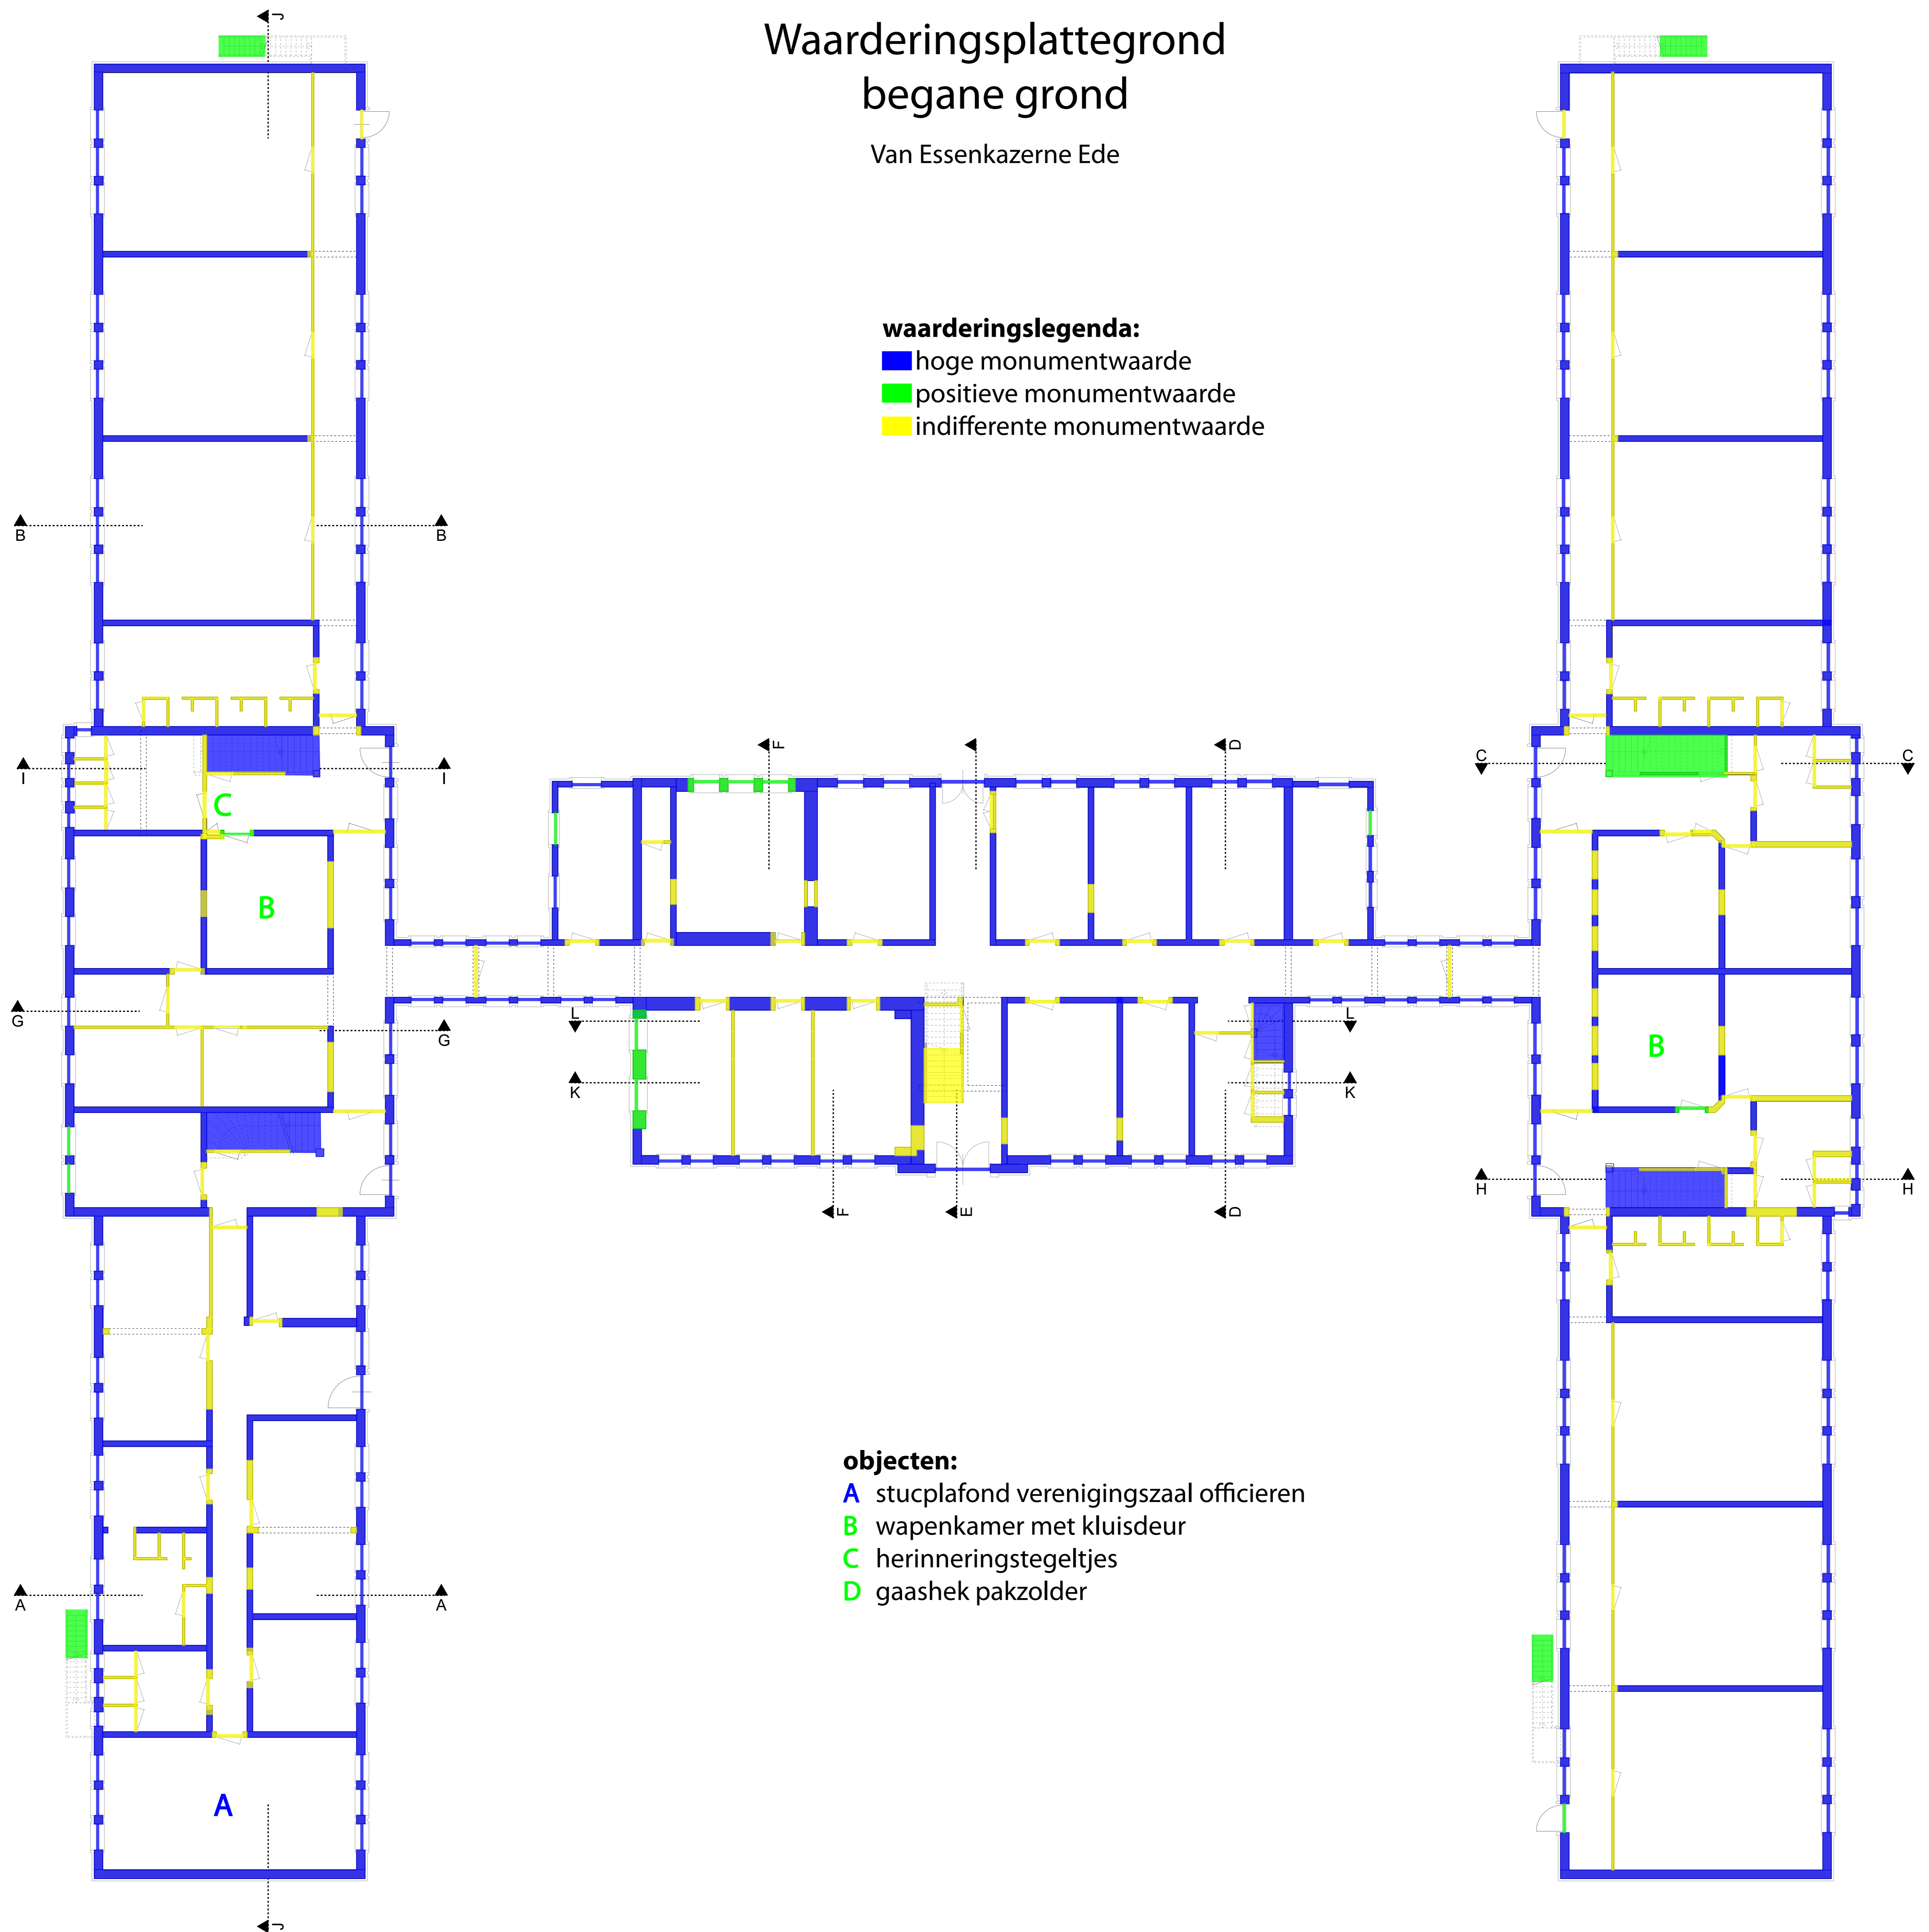

objecten:

- A stucplafond verenigingszaal officieren
- B wapenkamer met kluisdeur
- C herinneringstegeltjes
- D gaashek pakzolder

Waarderingsplattegrond eerste verdieping

Van Essenkazerne Ede

waarderingslegenda:

- hoge monumentwaarde
- positieve monumentwaarde
- indifferente monumentwaarde



objecten:


- A stucplafond verenigingszaal officieren
- B wapenkamer met kluisdeur
- C herinneringstegeltjes
- D gashek pakzolder

Waarderingsplattegrond tweede verdieping

Van Essenkazerne Ede

waarderingslegenda:

- hoge monumentwaarde
- positieve monumentwaarde
- indifferente monumentwaarde

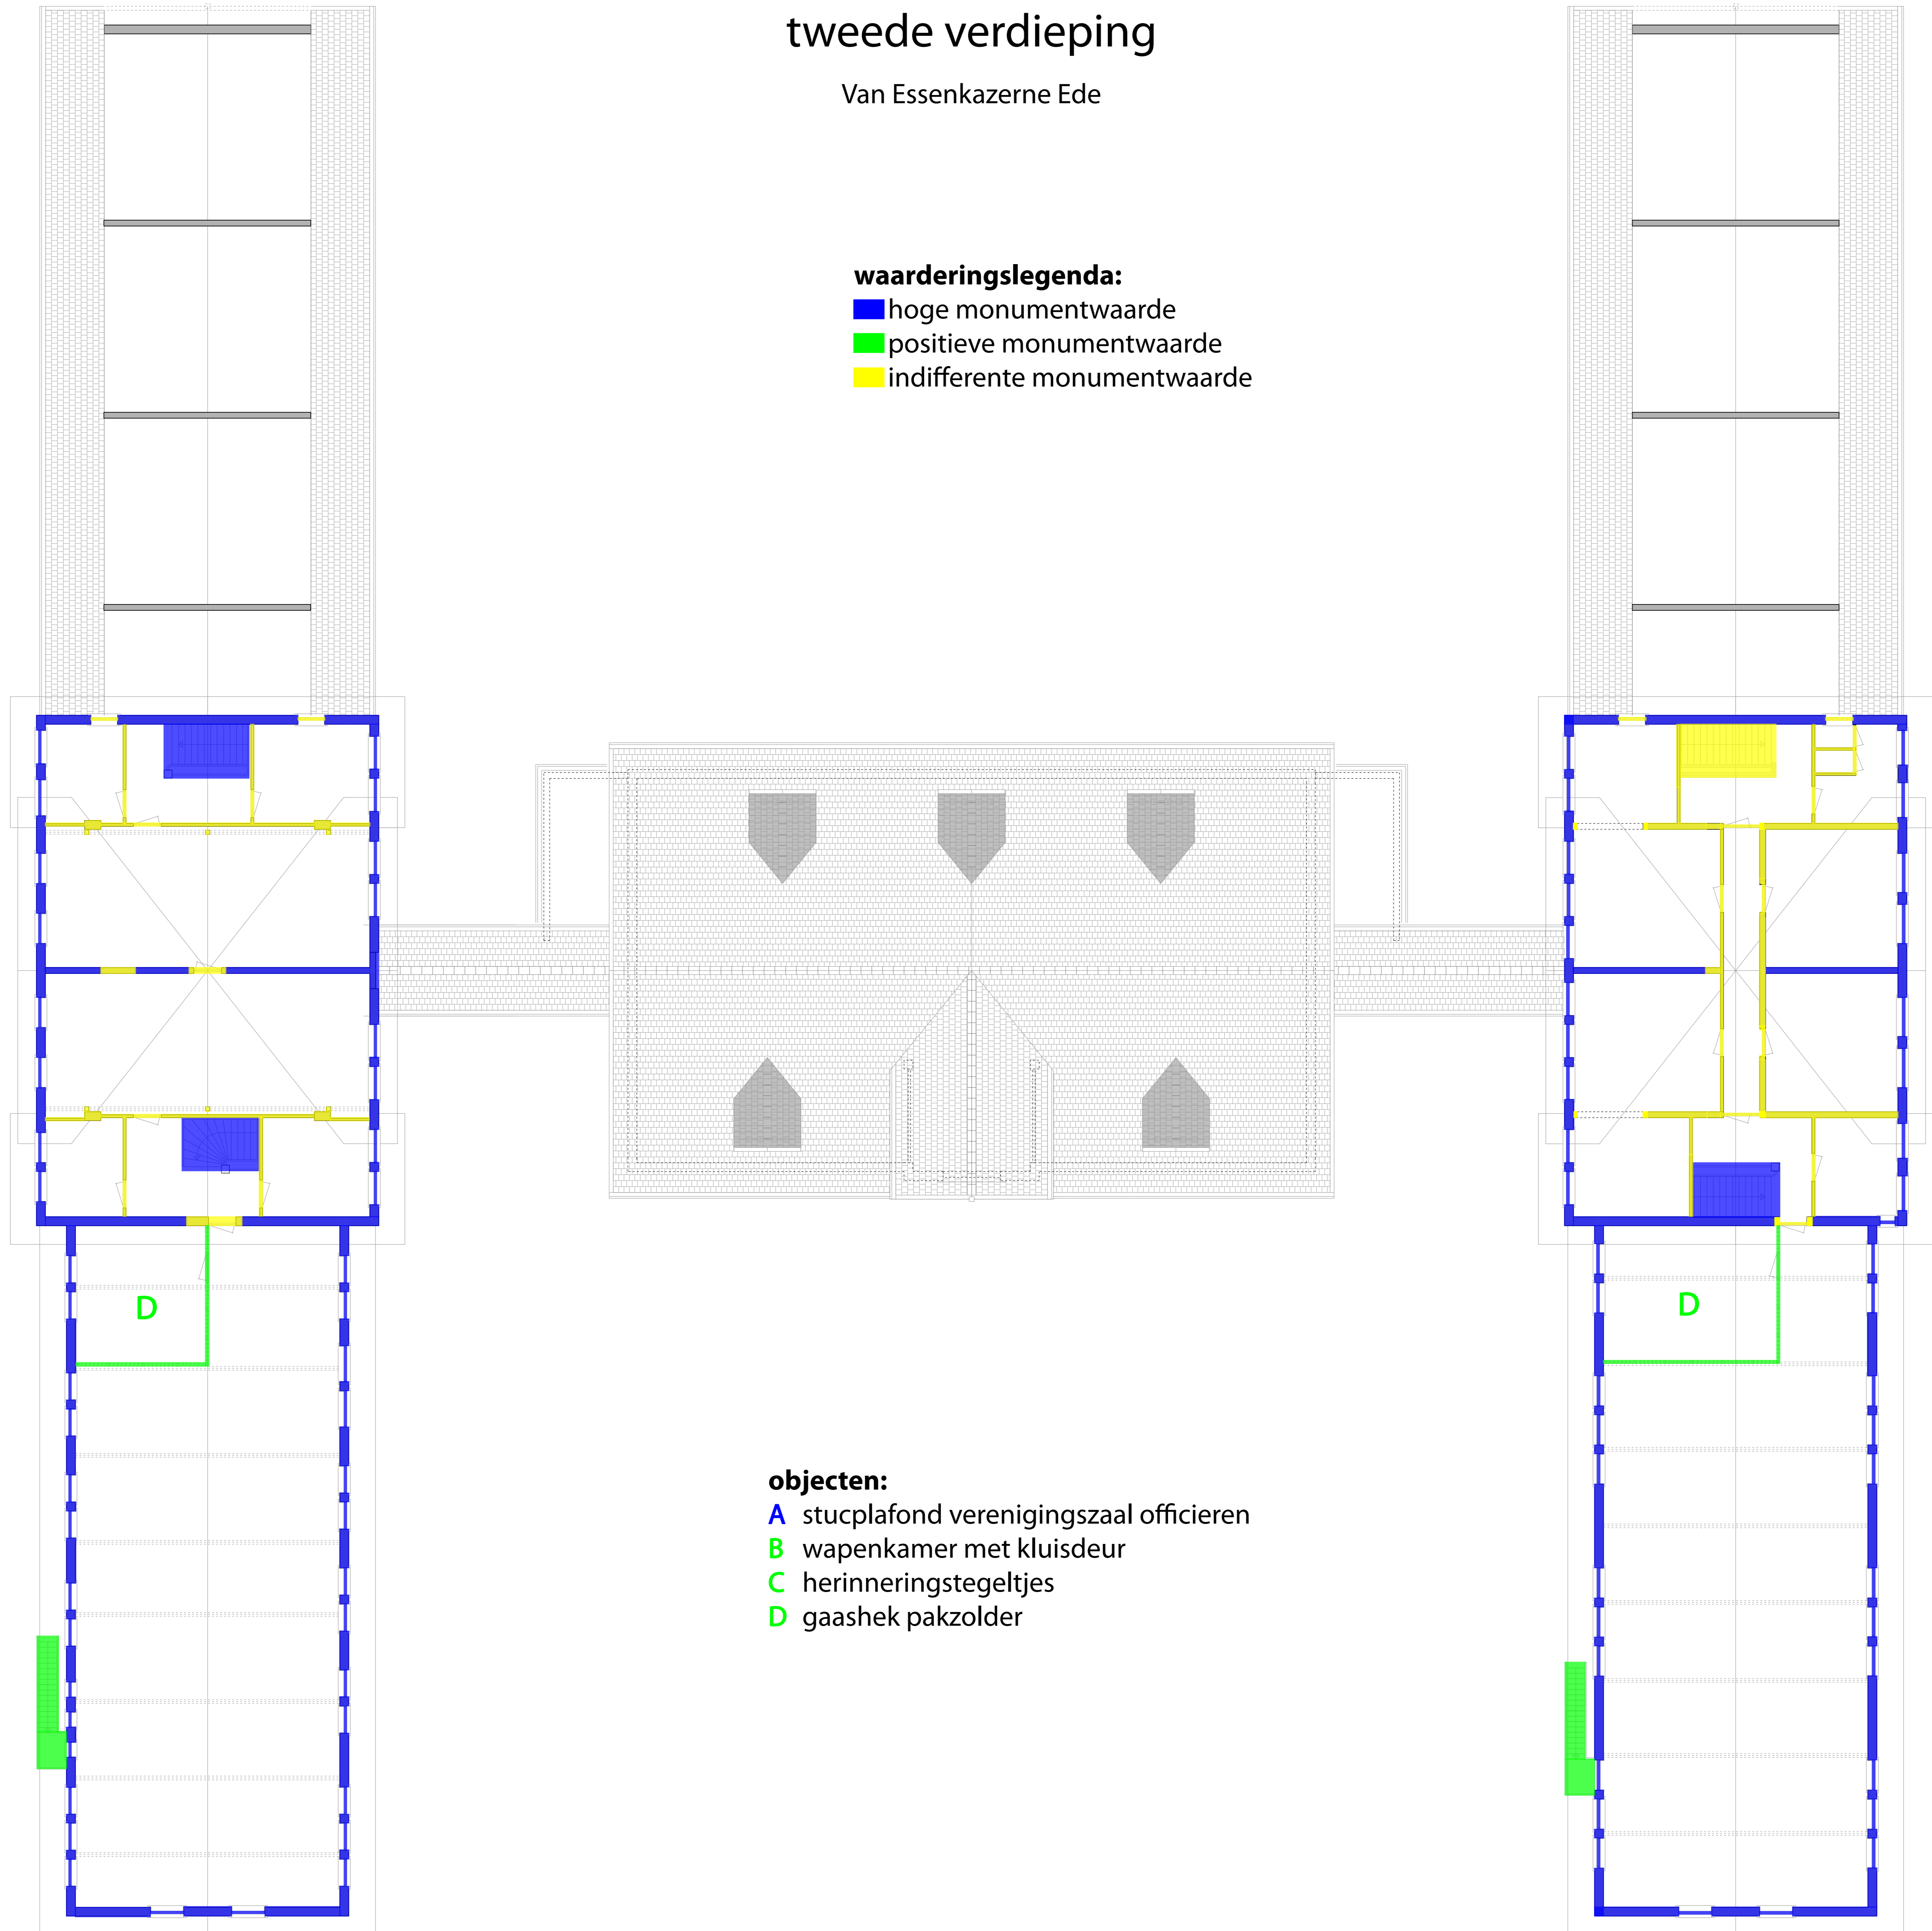

objecten:

- A stucplafond verenigingszaal officieren
- B wapenkamer met kluisdeur
- C herinneringstegeltjes
- D gaashek pakzolder