


1:100


2266 Hoogstraat 51, Weesp

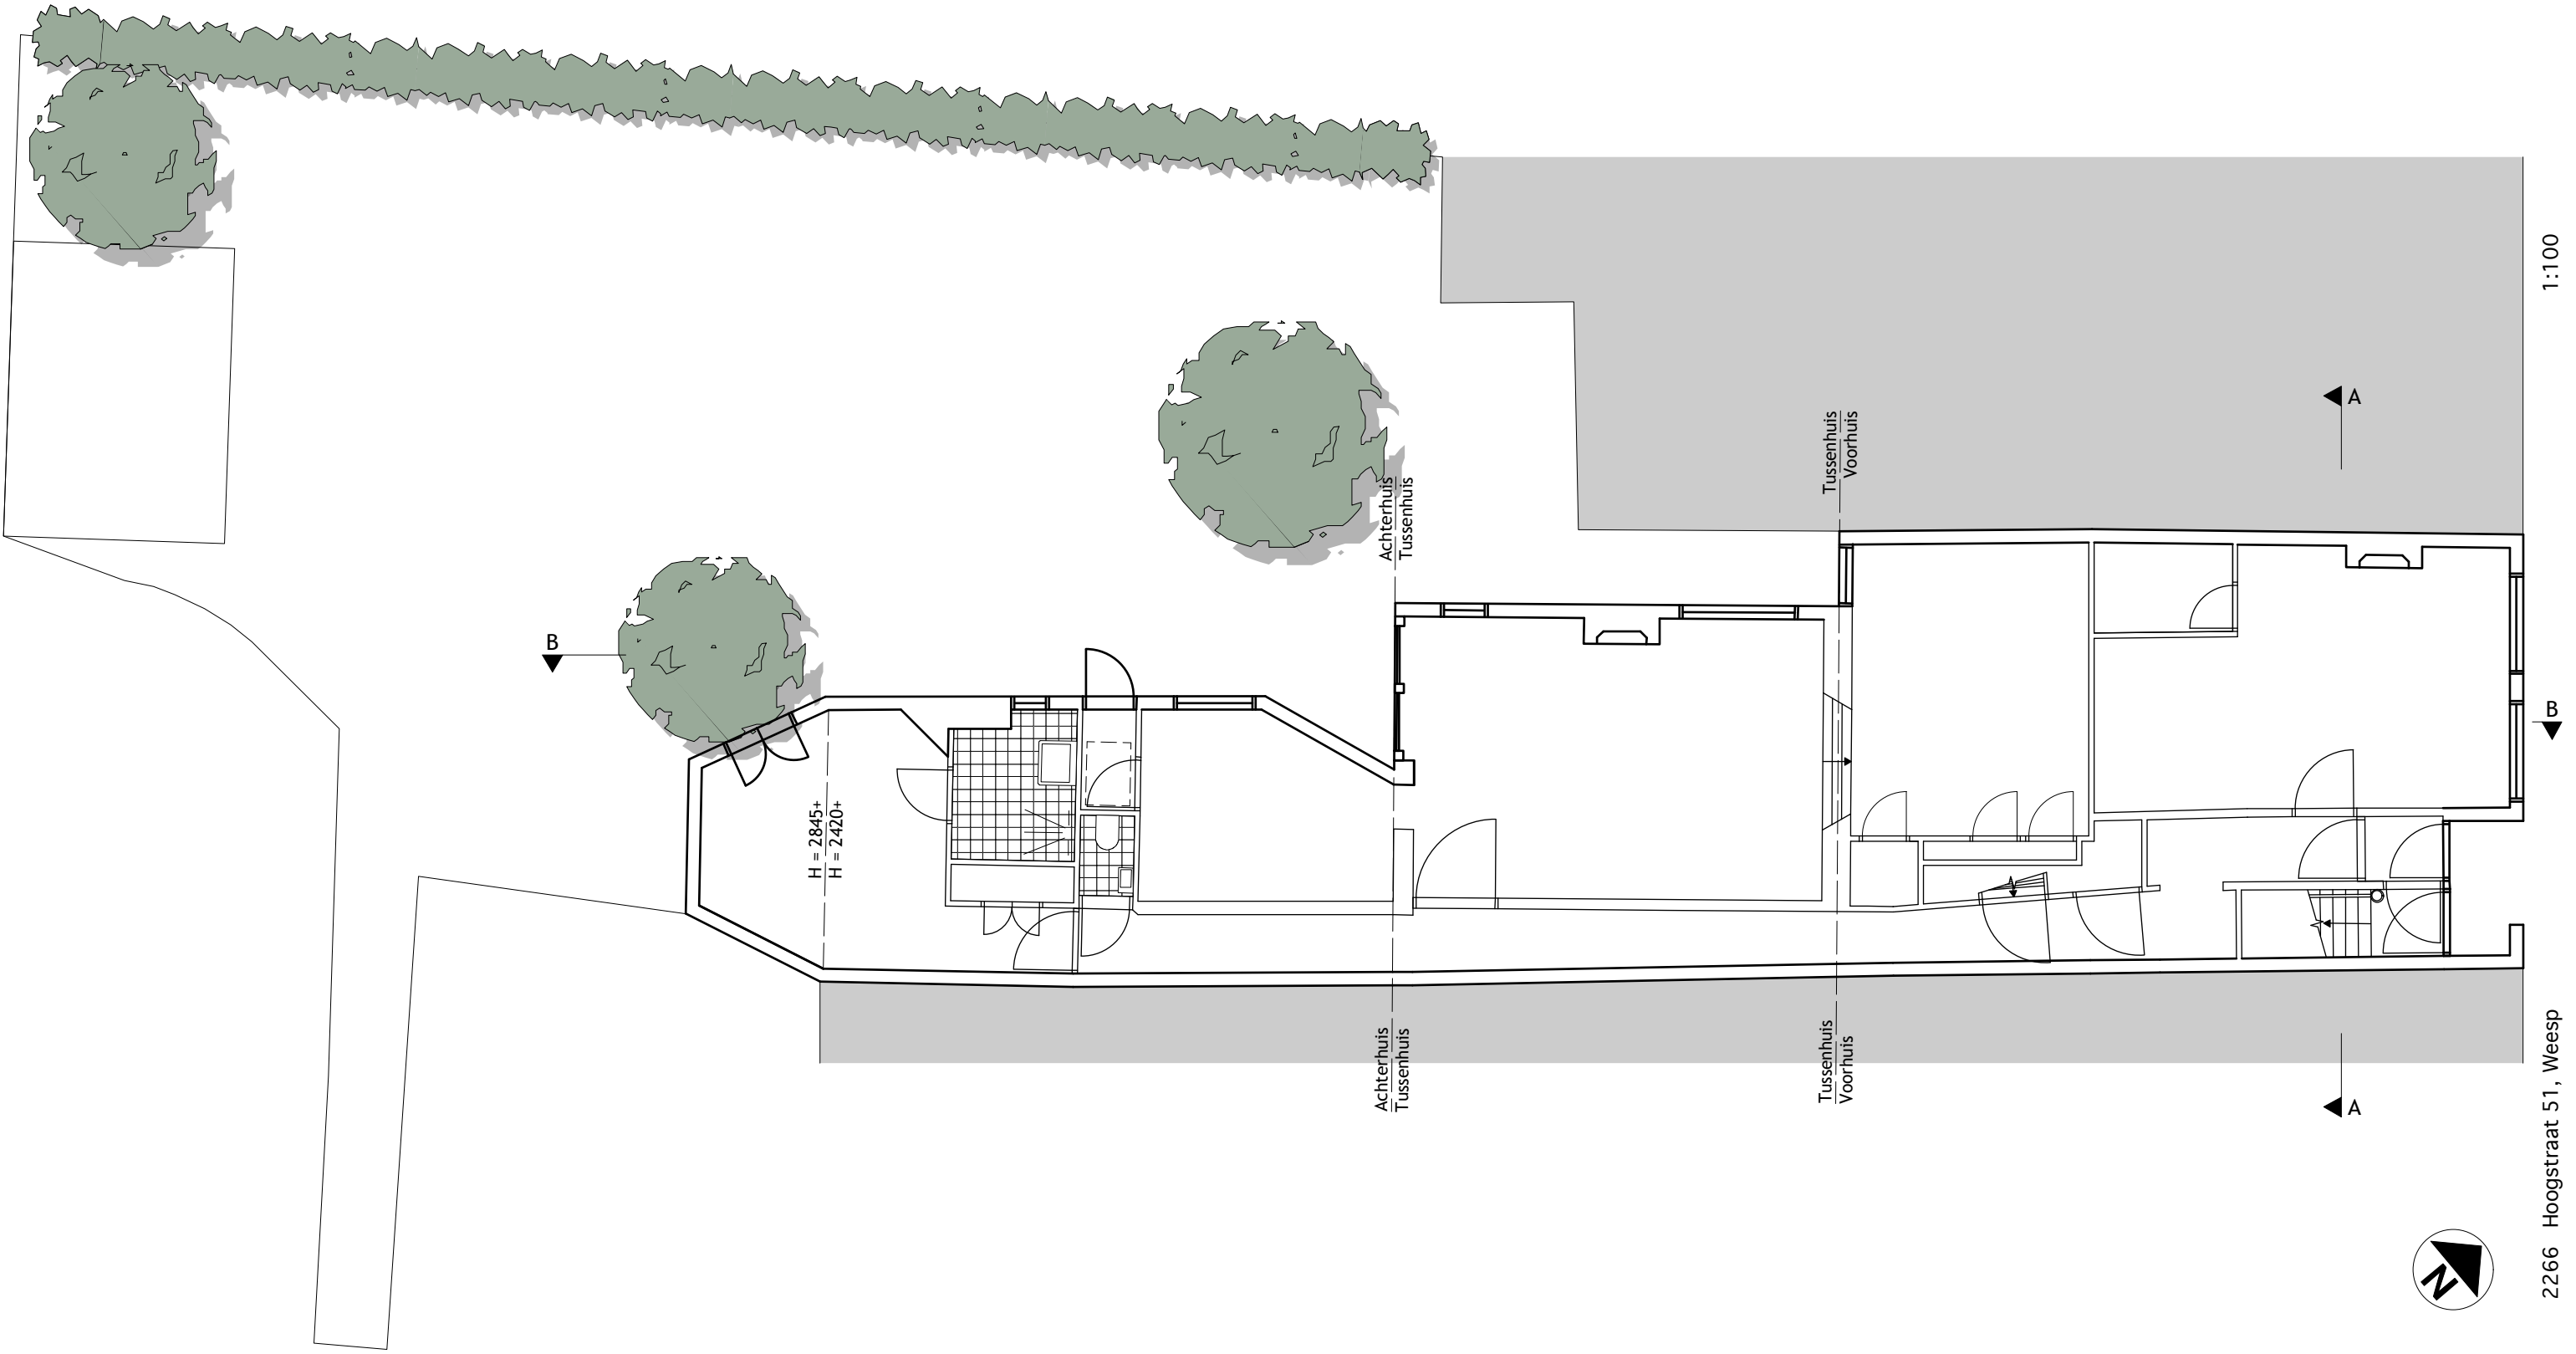

1:100

2266 Hoogstraat 51, Weesp




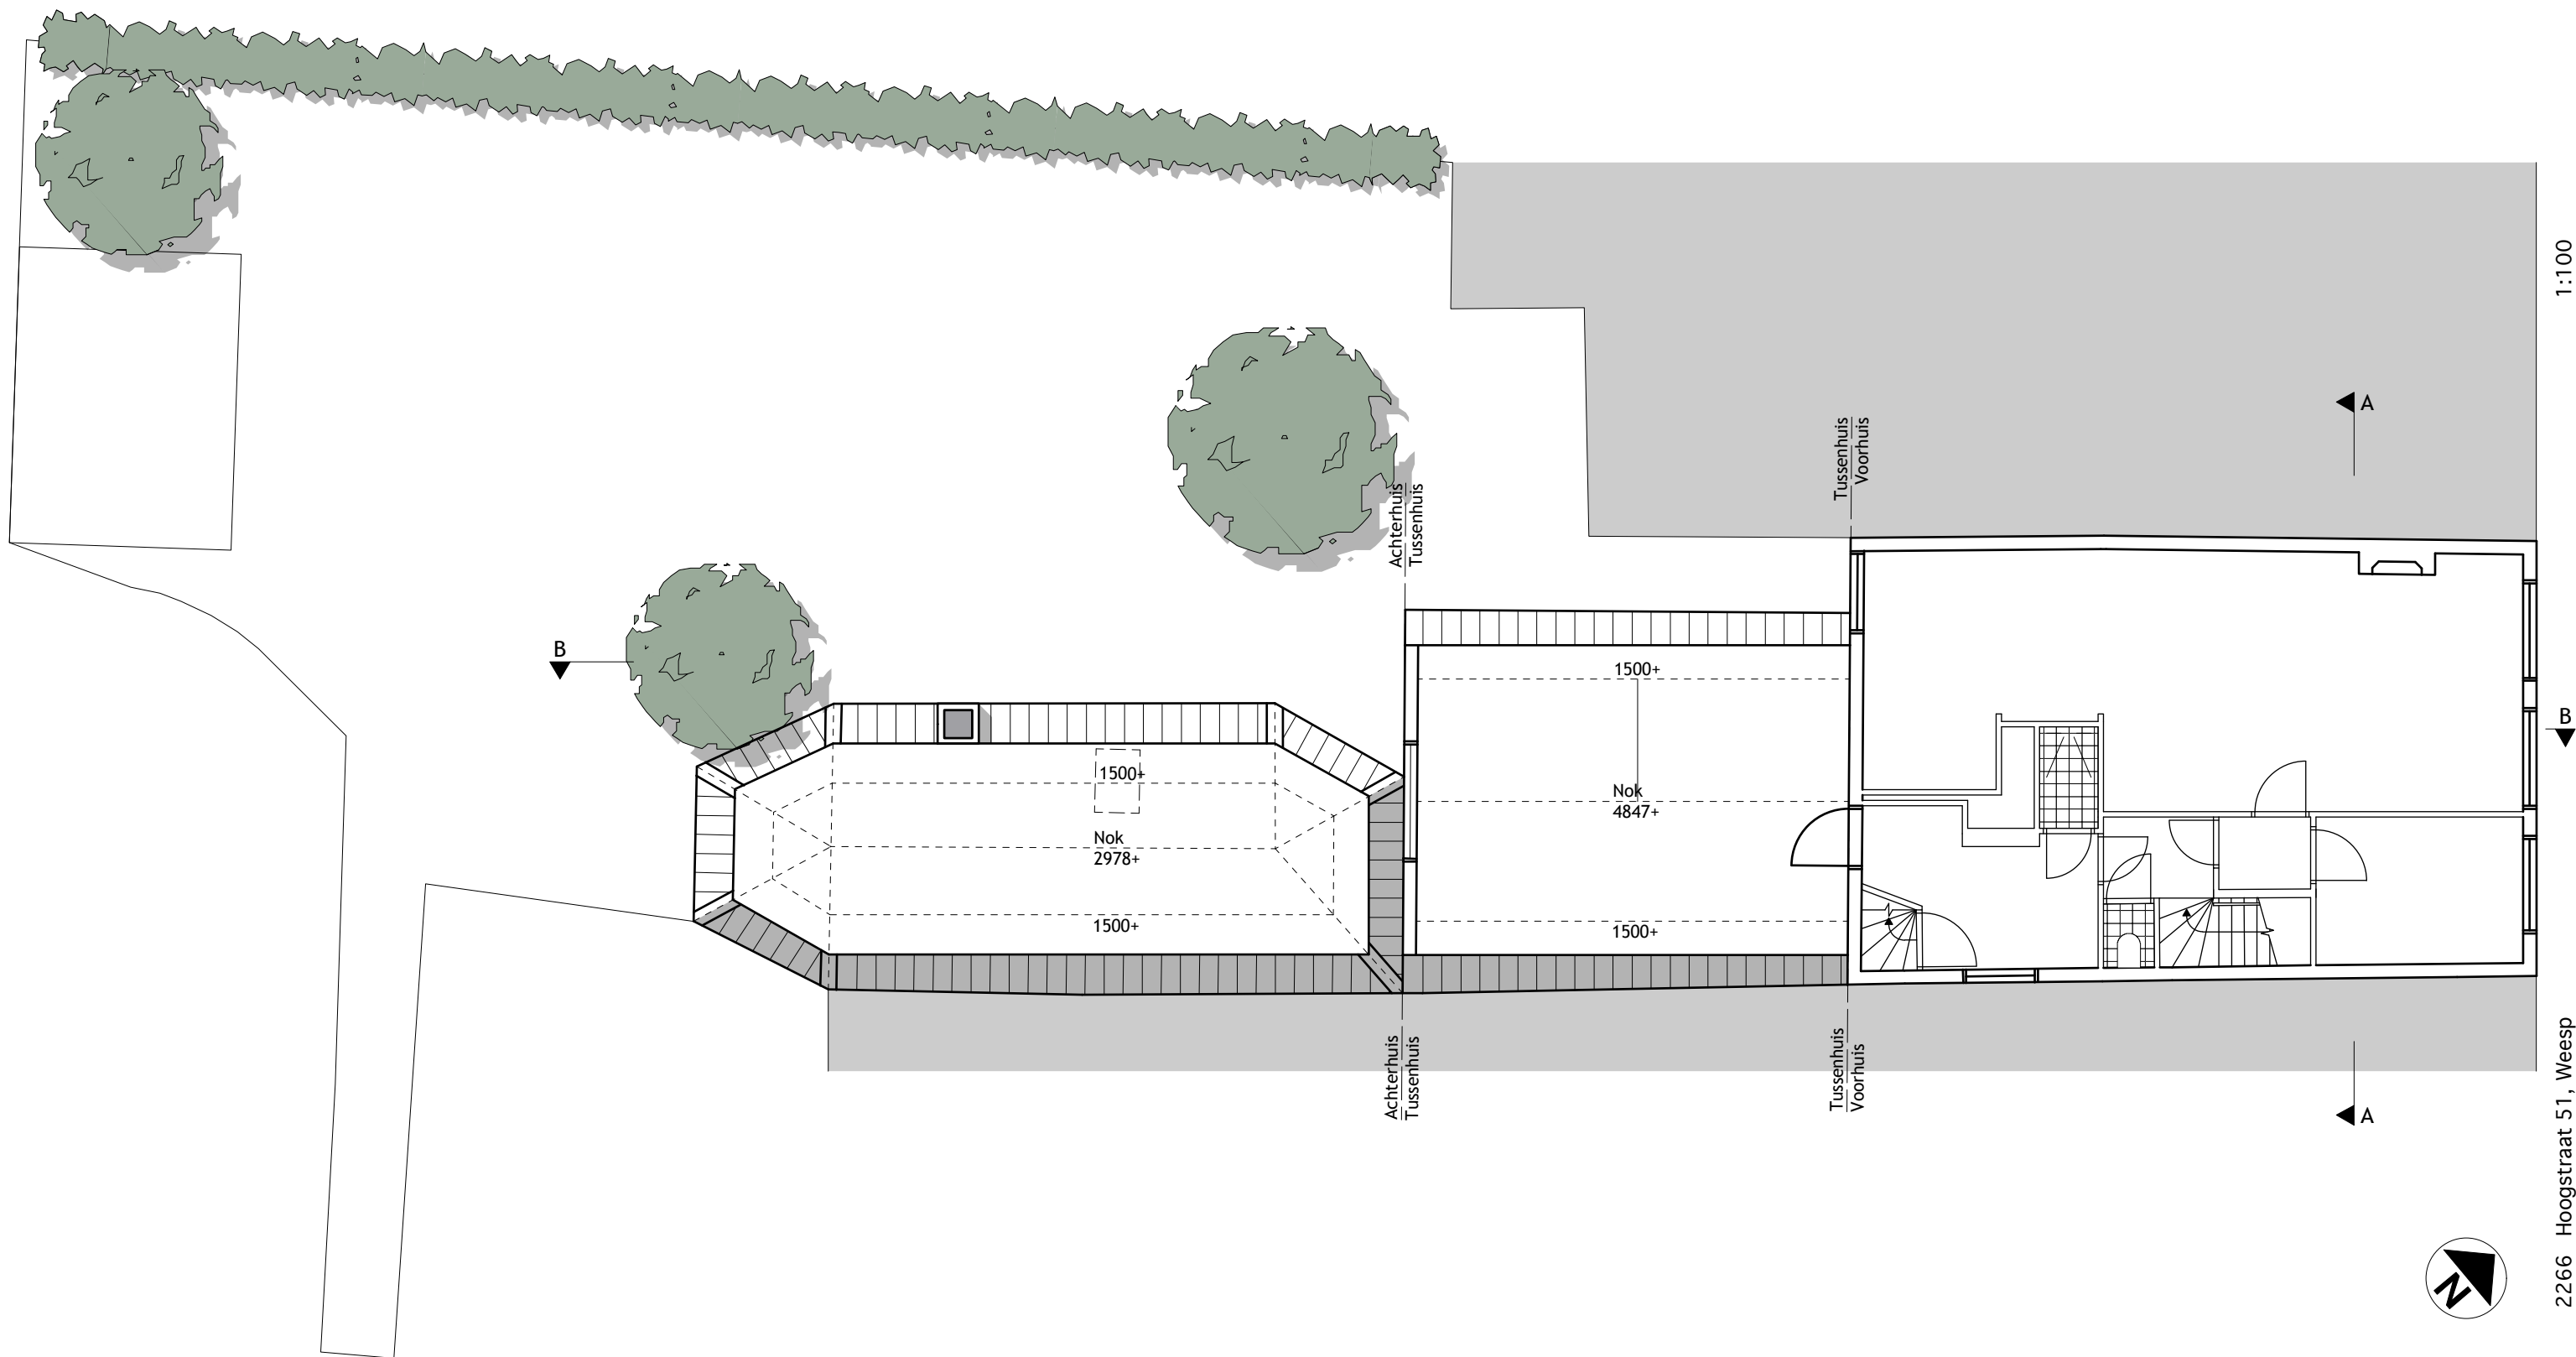

1:100


2266 Hoogstraat 51, Weesp



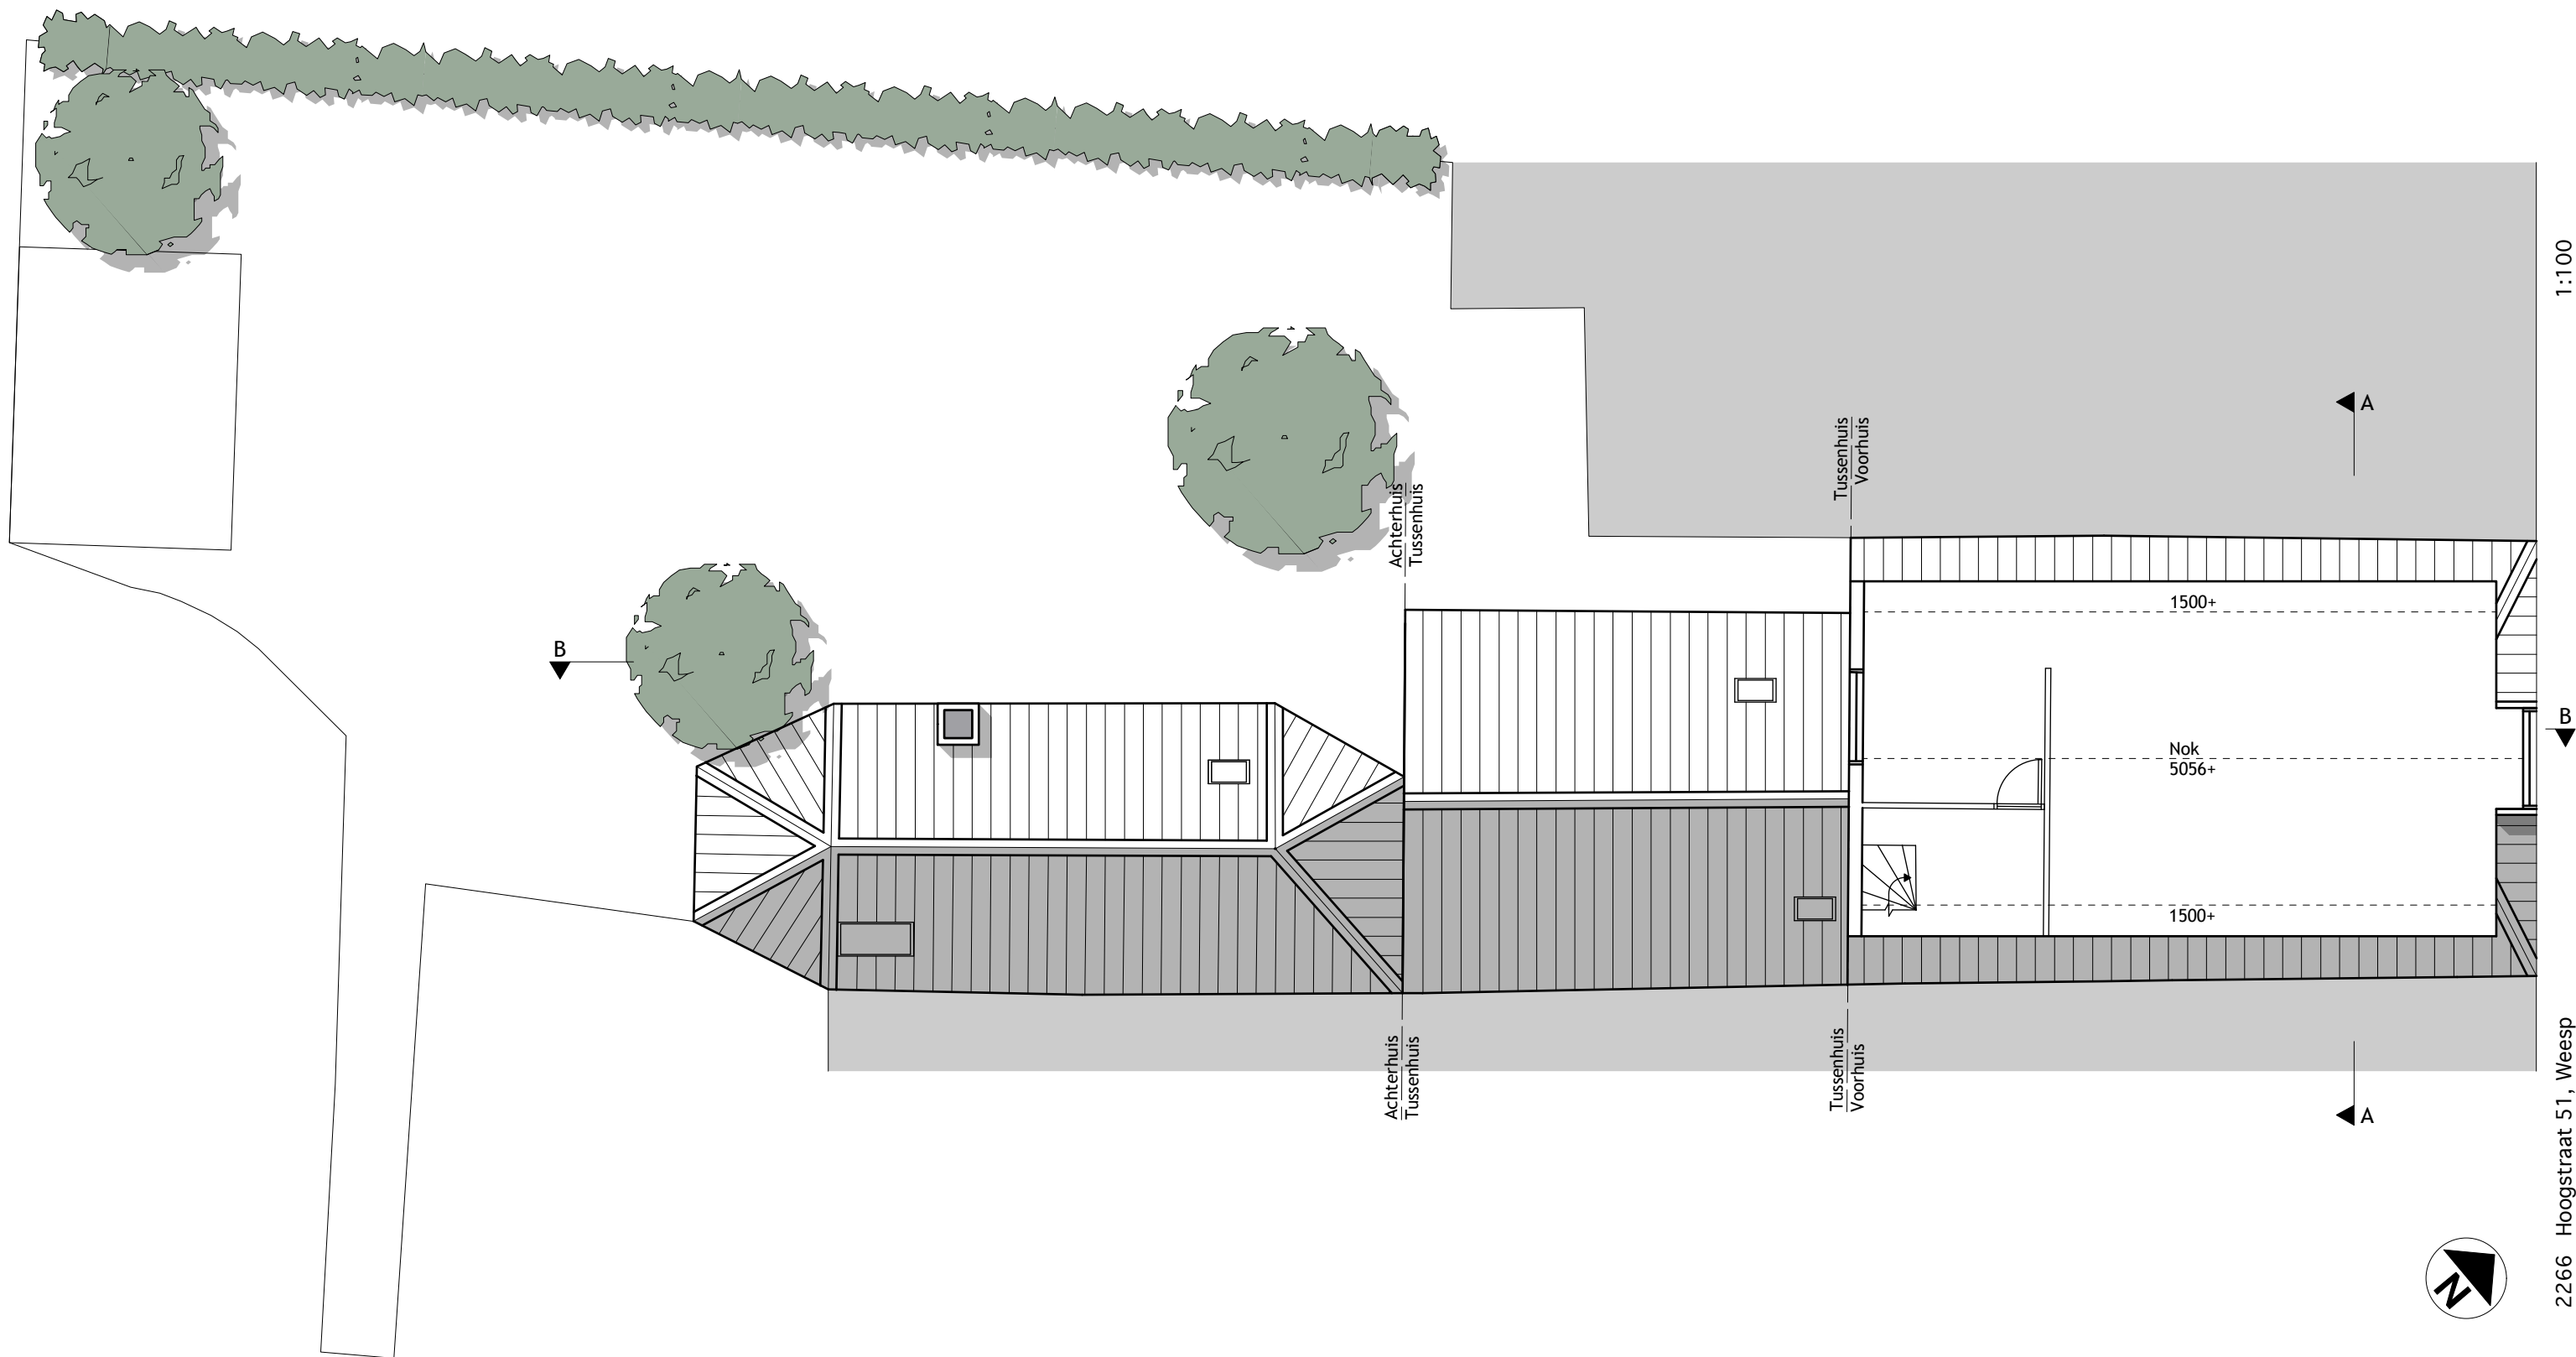


1:100

2266 Hoogstraat 51, Weesp

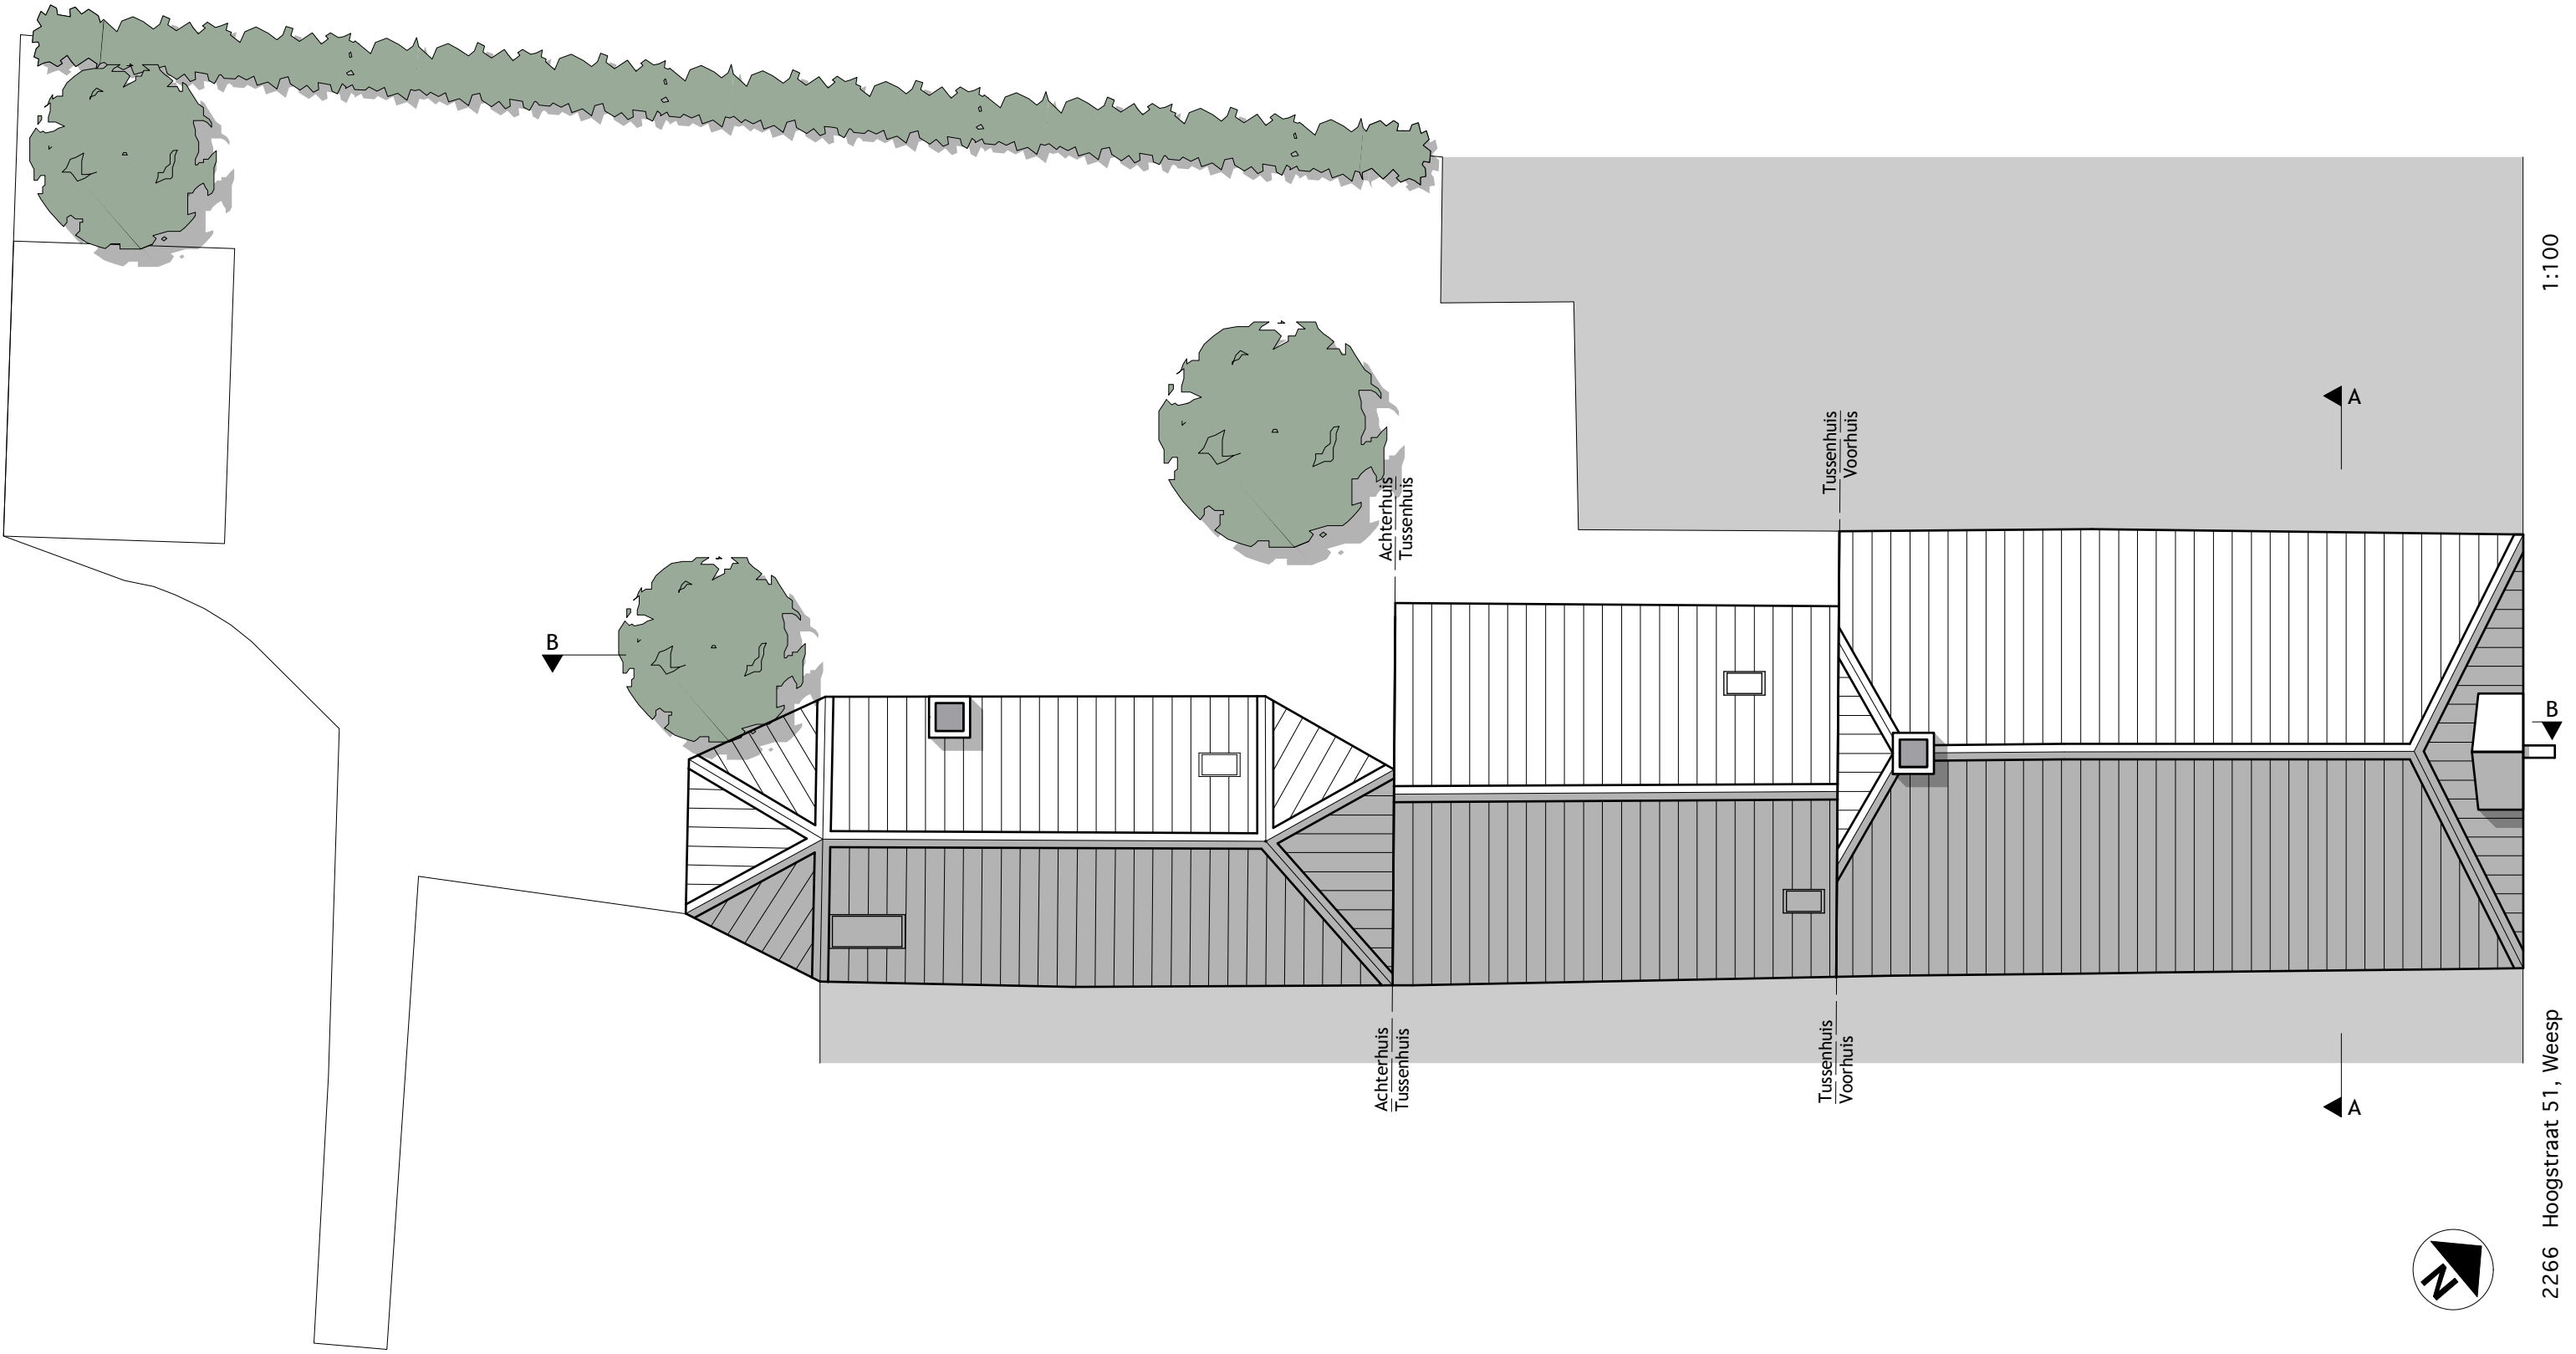

2266 Hoogstraat 51, Weesp

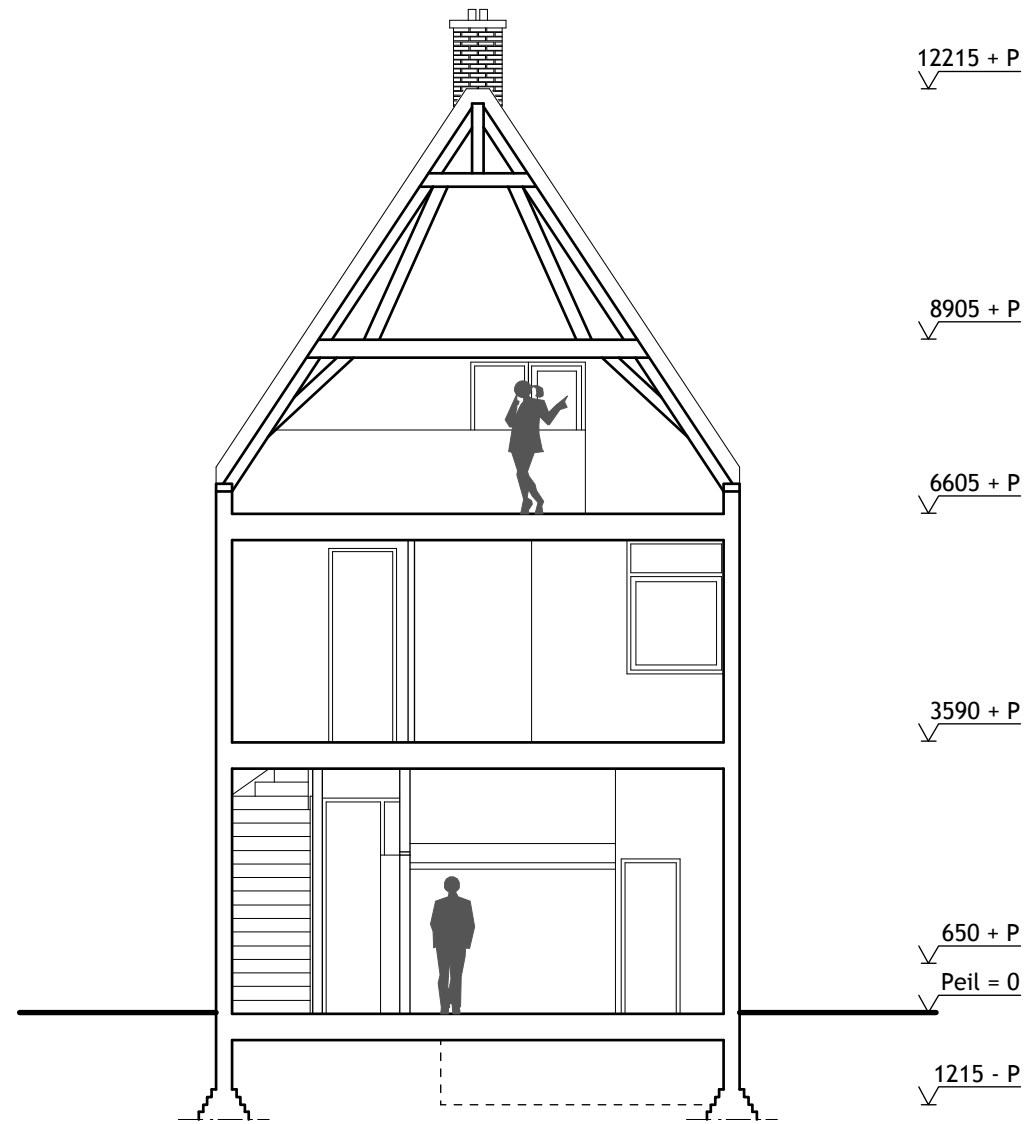

Maten zijn indicatief,
in het werk te controleren.



Doorsnede B

Bestaan



1:100

Maten zijn indicatief,
in het werk te controleren.



2266 Hoogstraat 51, Weesp