


BLOEMENDALSTRAAT 9-9A IN ZWOLLE
Faseringsplattegronden


- late middeleeuwen
- 1600-1650
- 1850-1900
- 1900-1947
- 1947-heden
- fasering van zichtbare historische plafonds of balklagen

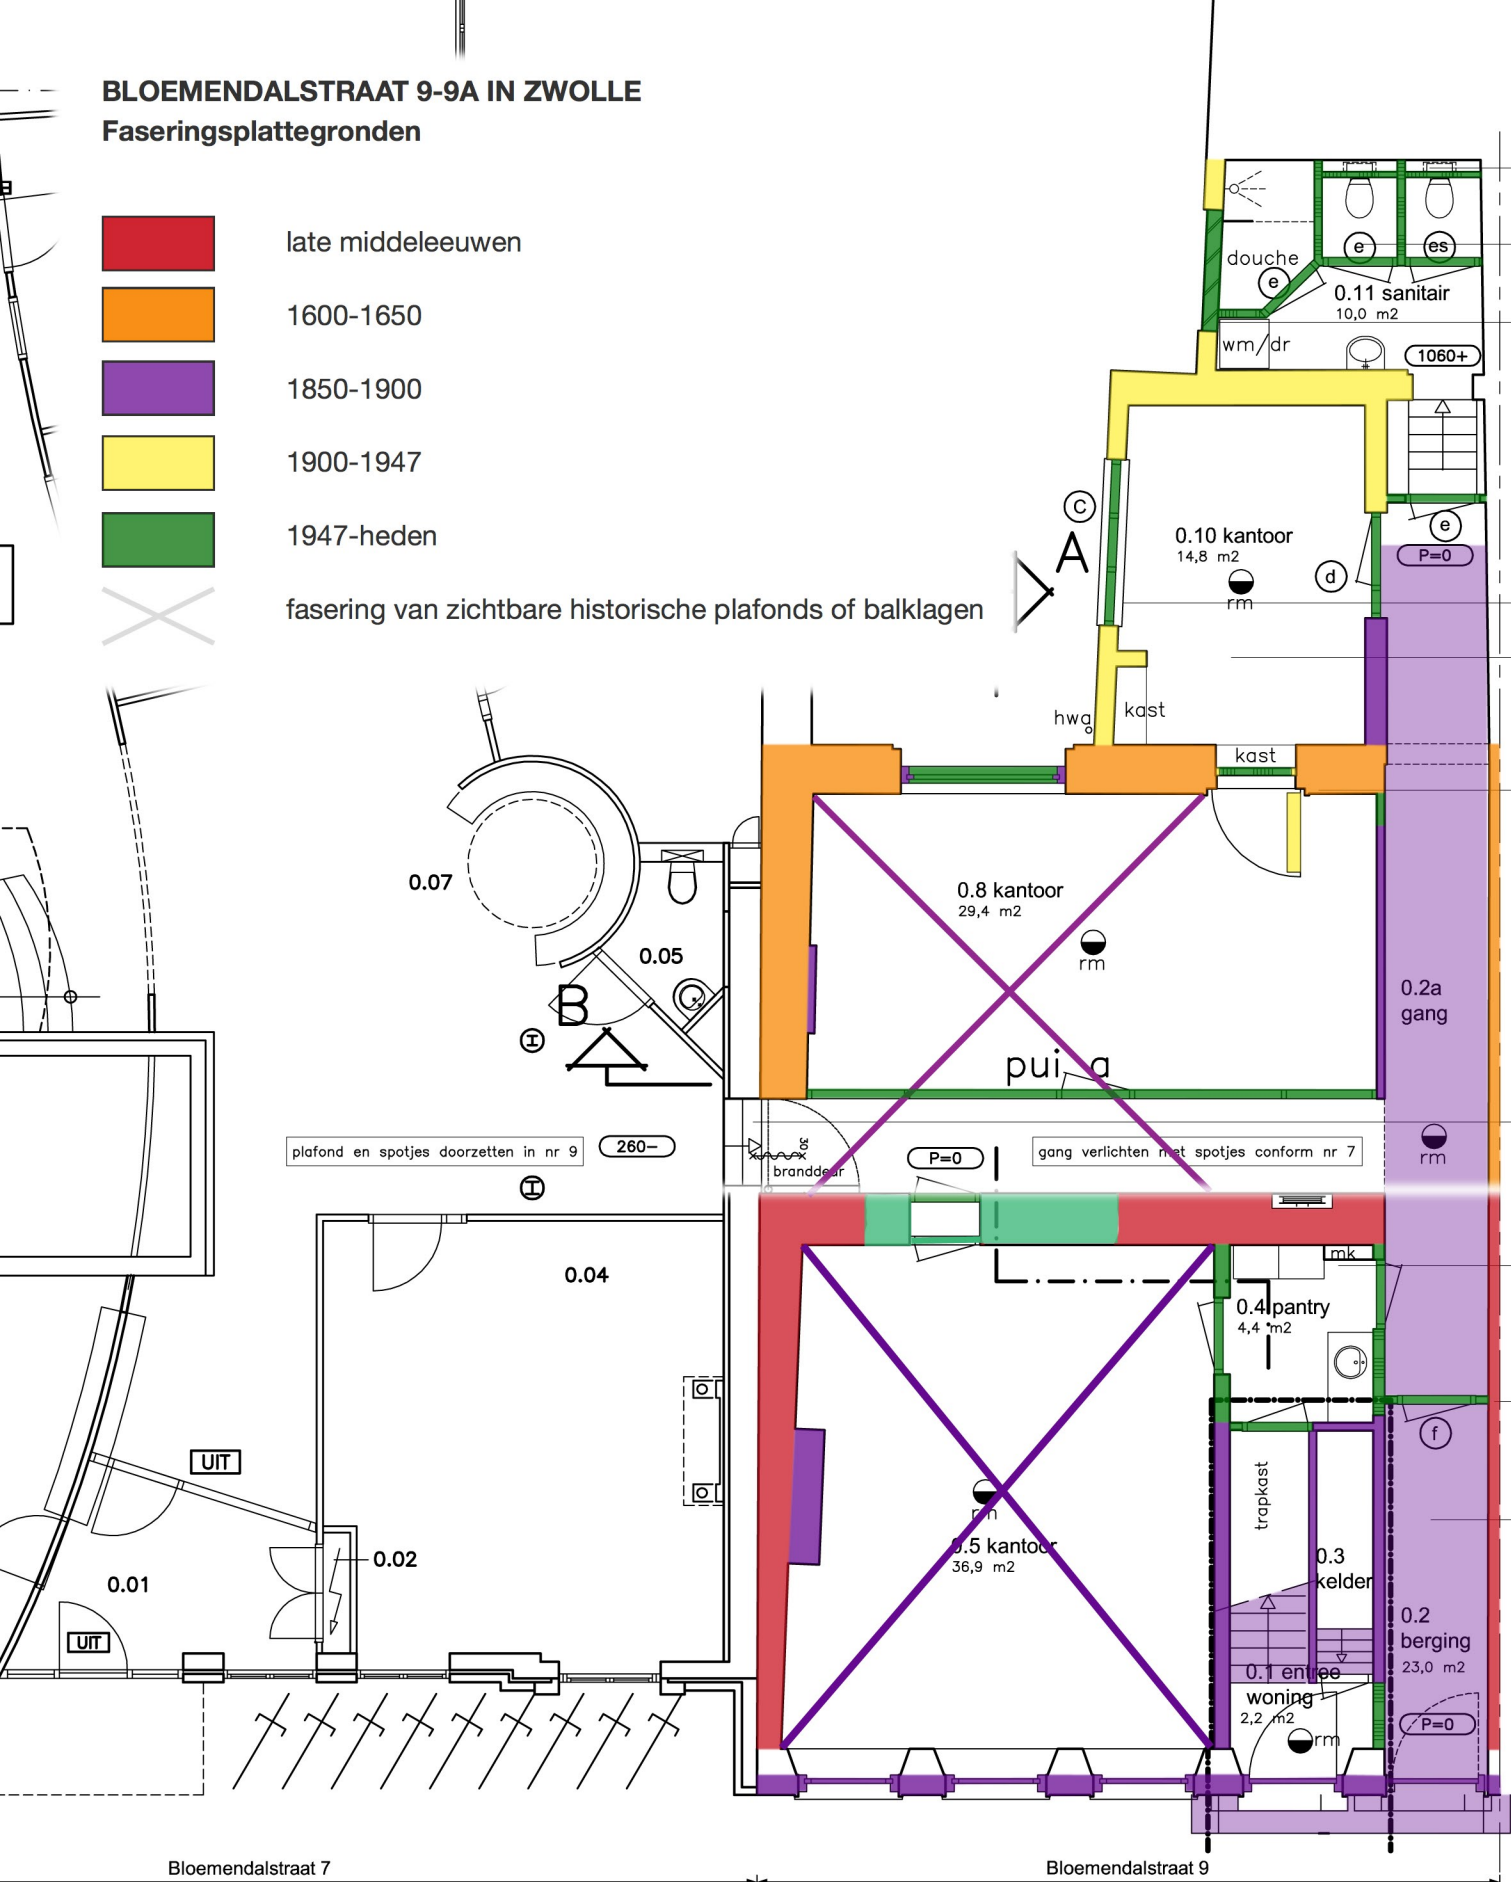

begane grond




drsn C

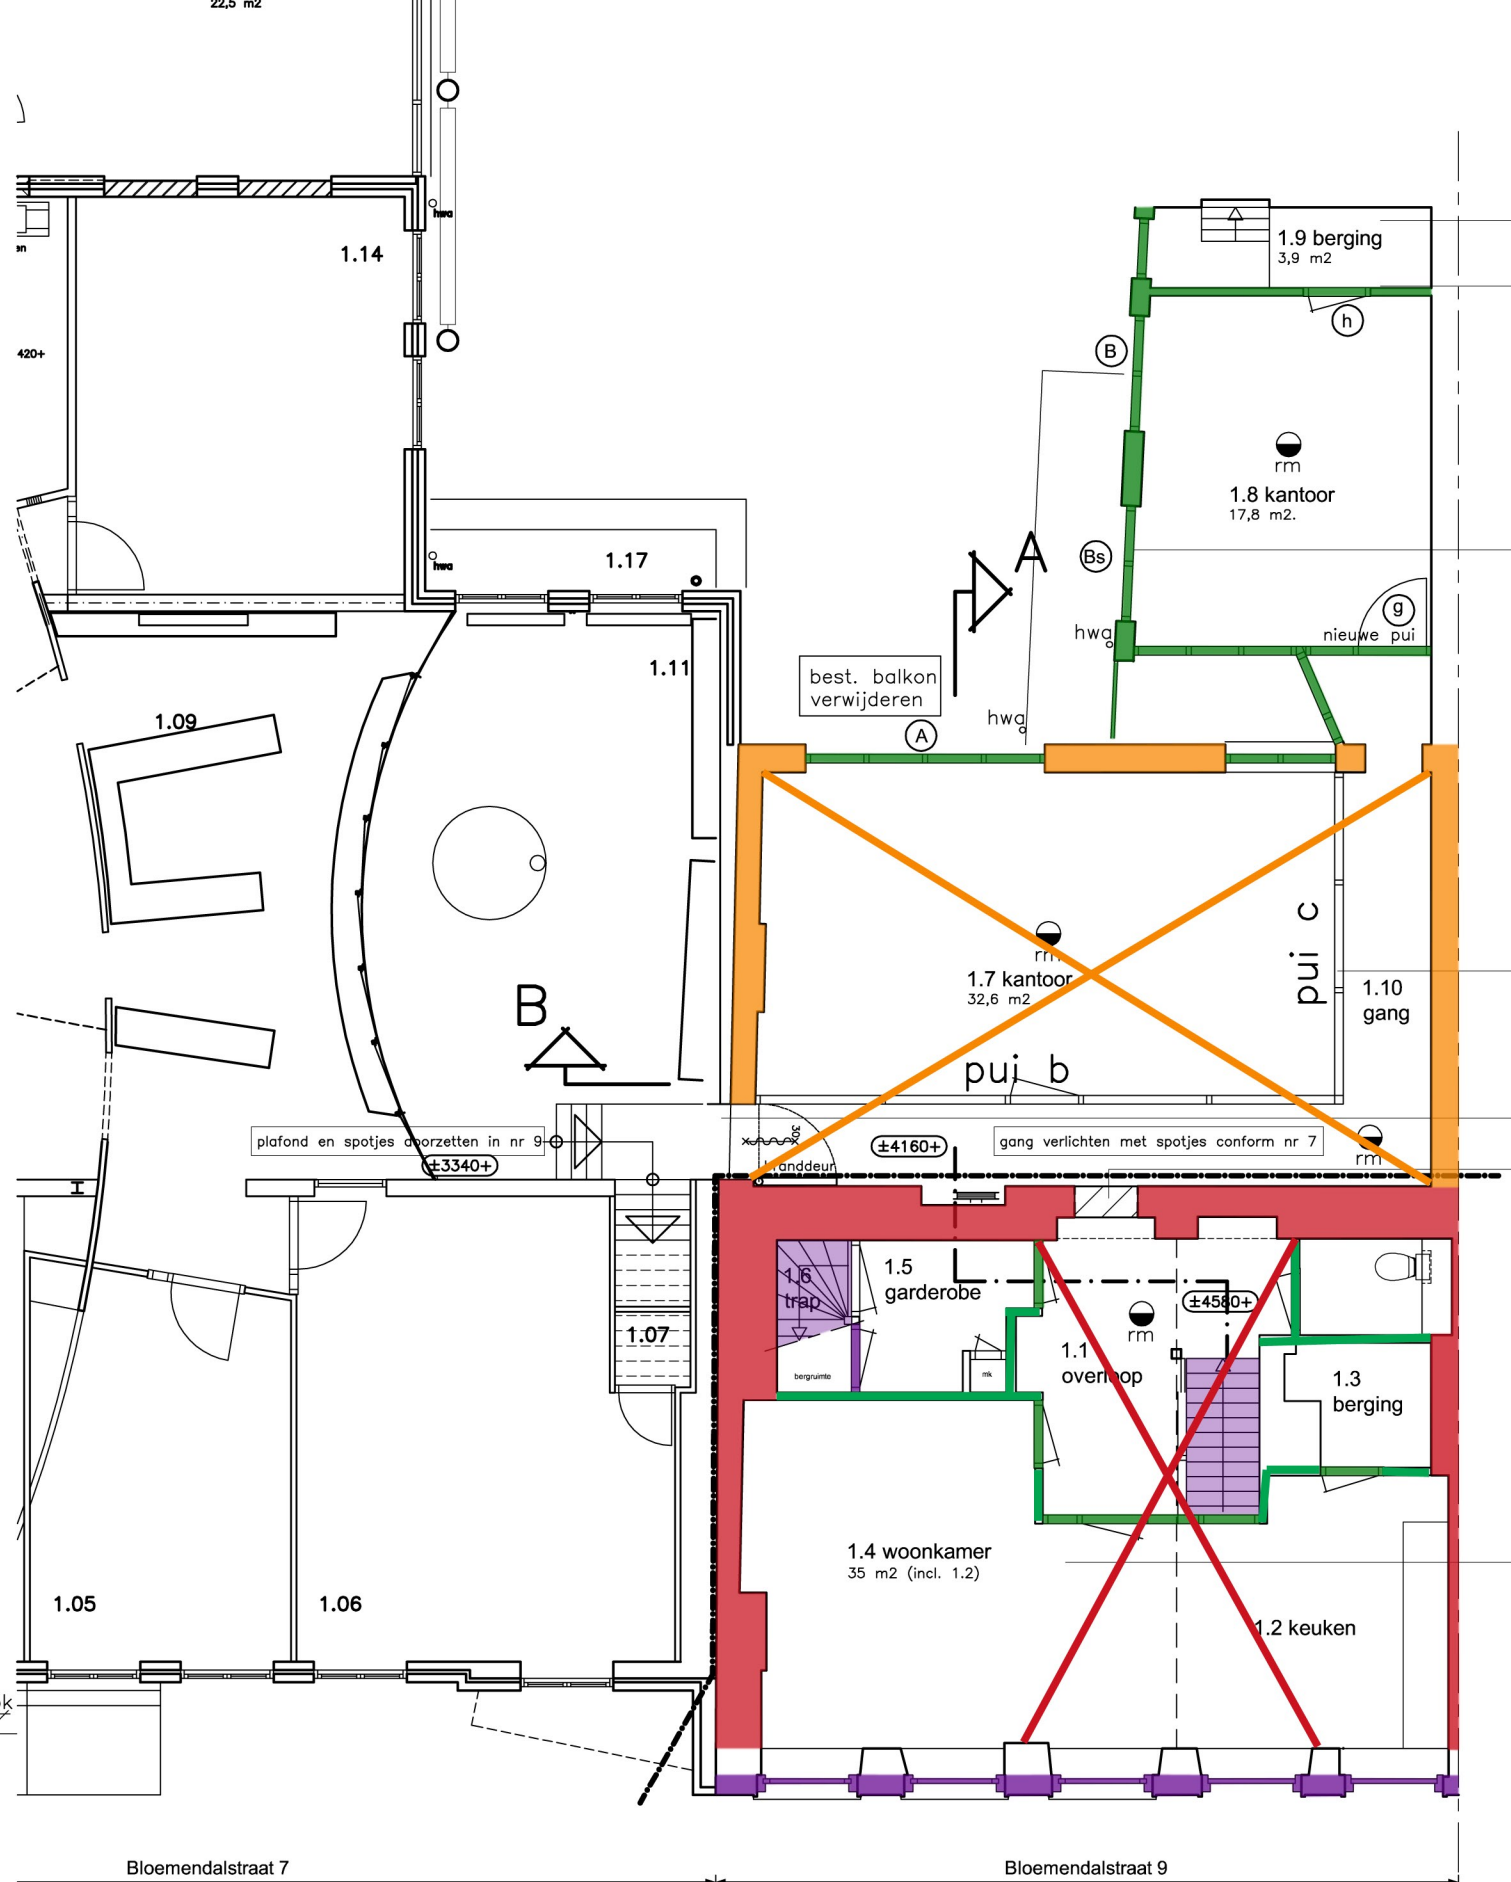

eerste verdieping



tweede verdieping

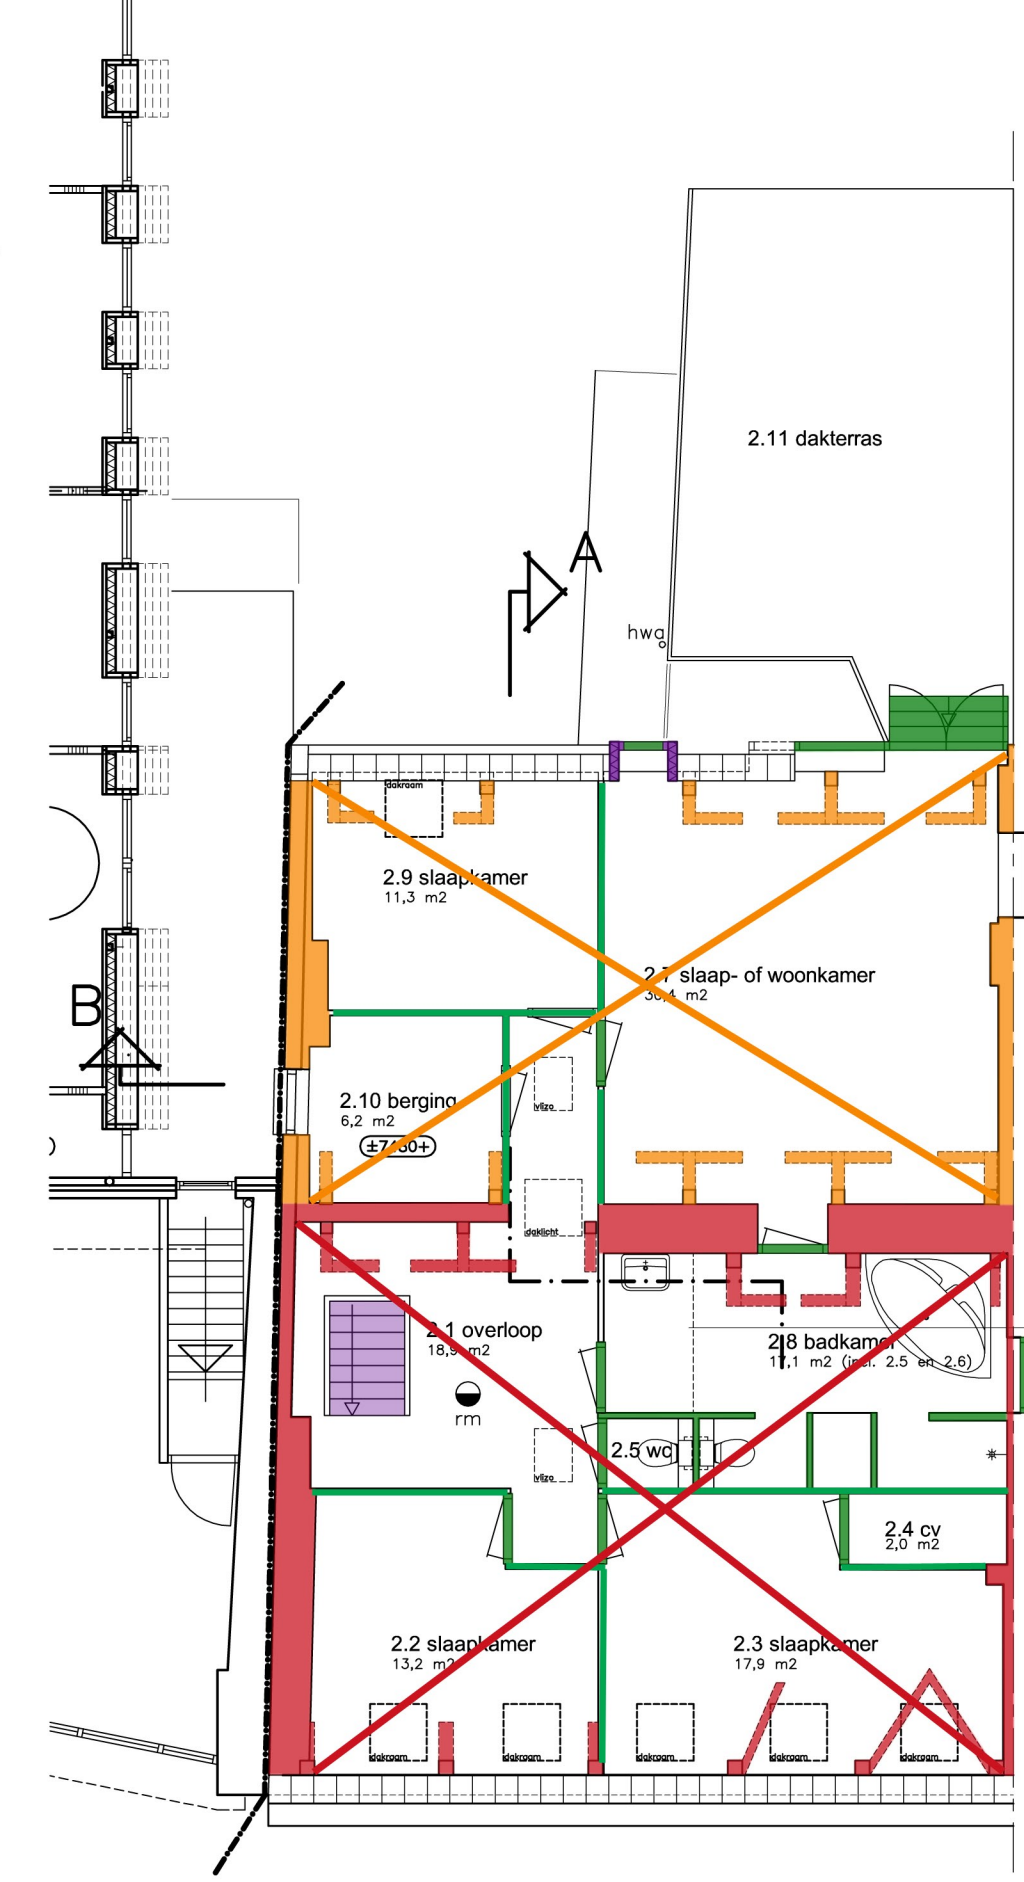

Thorbeckegracht 19
8011 VM Zwolle