
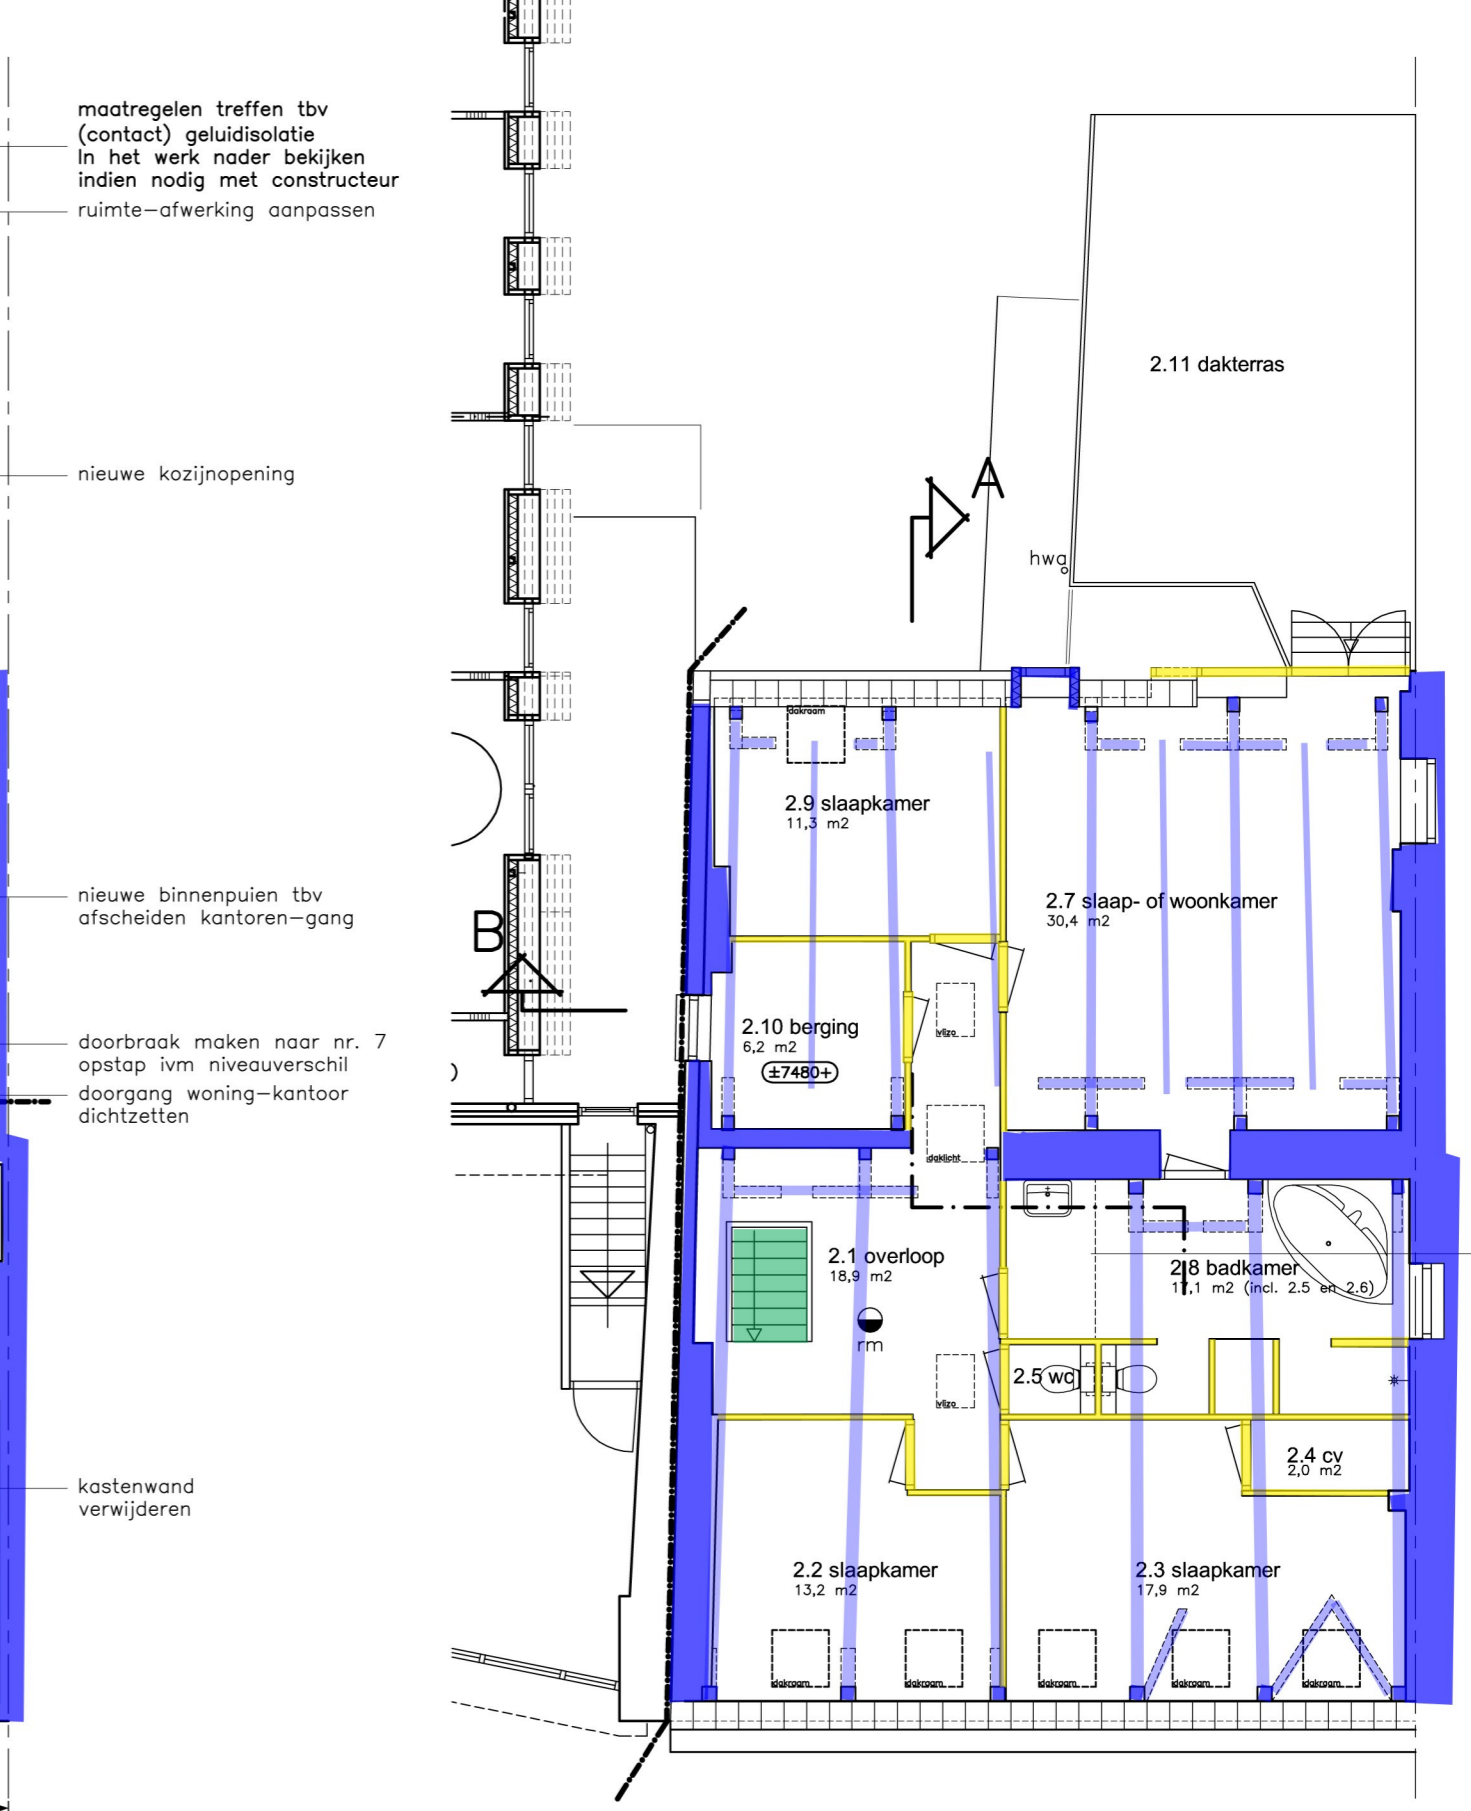
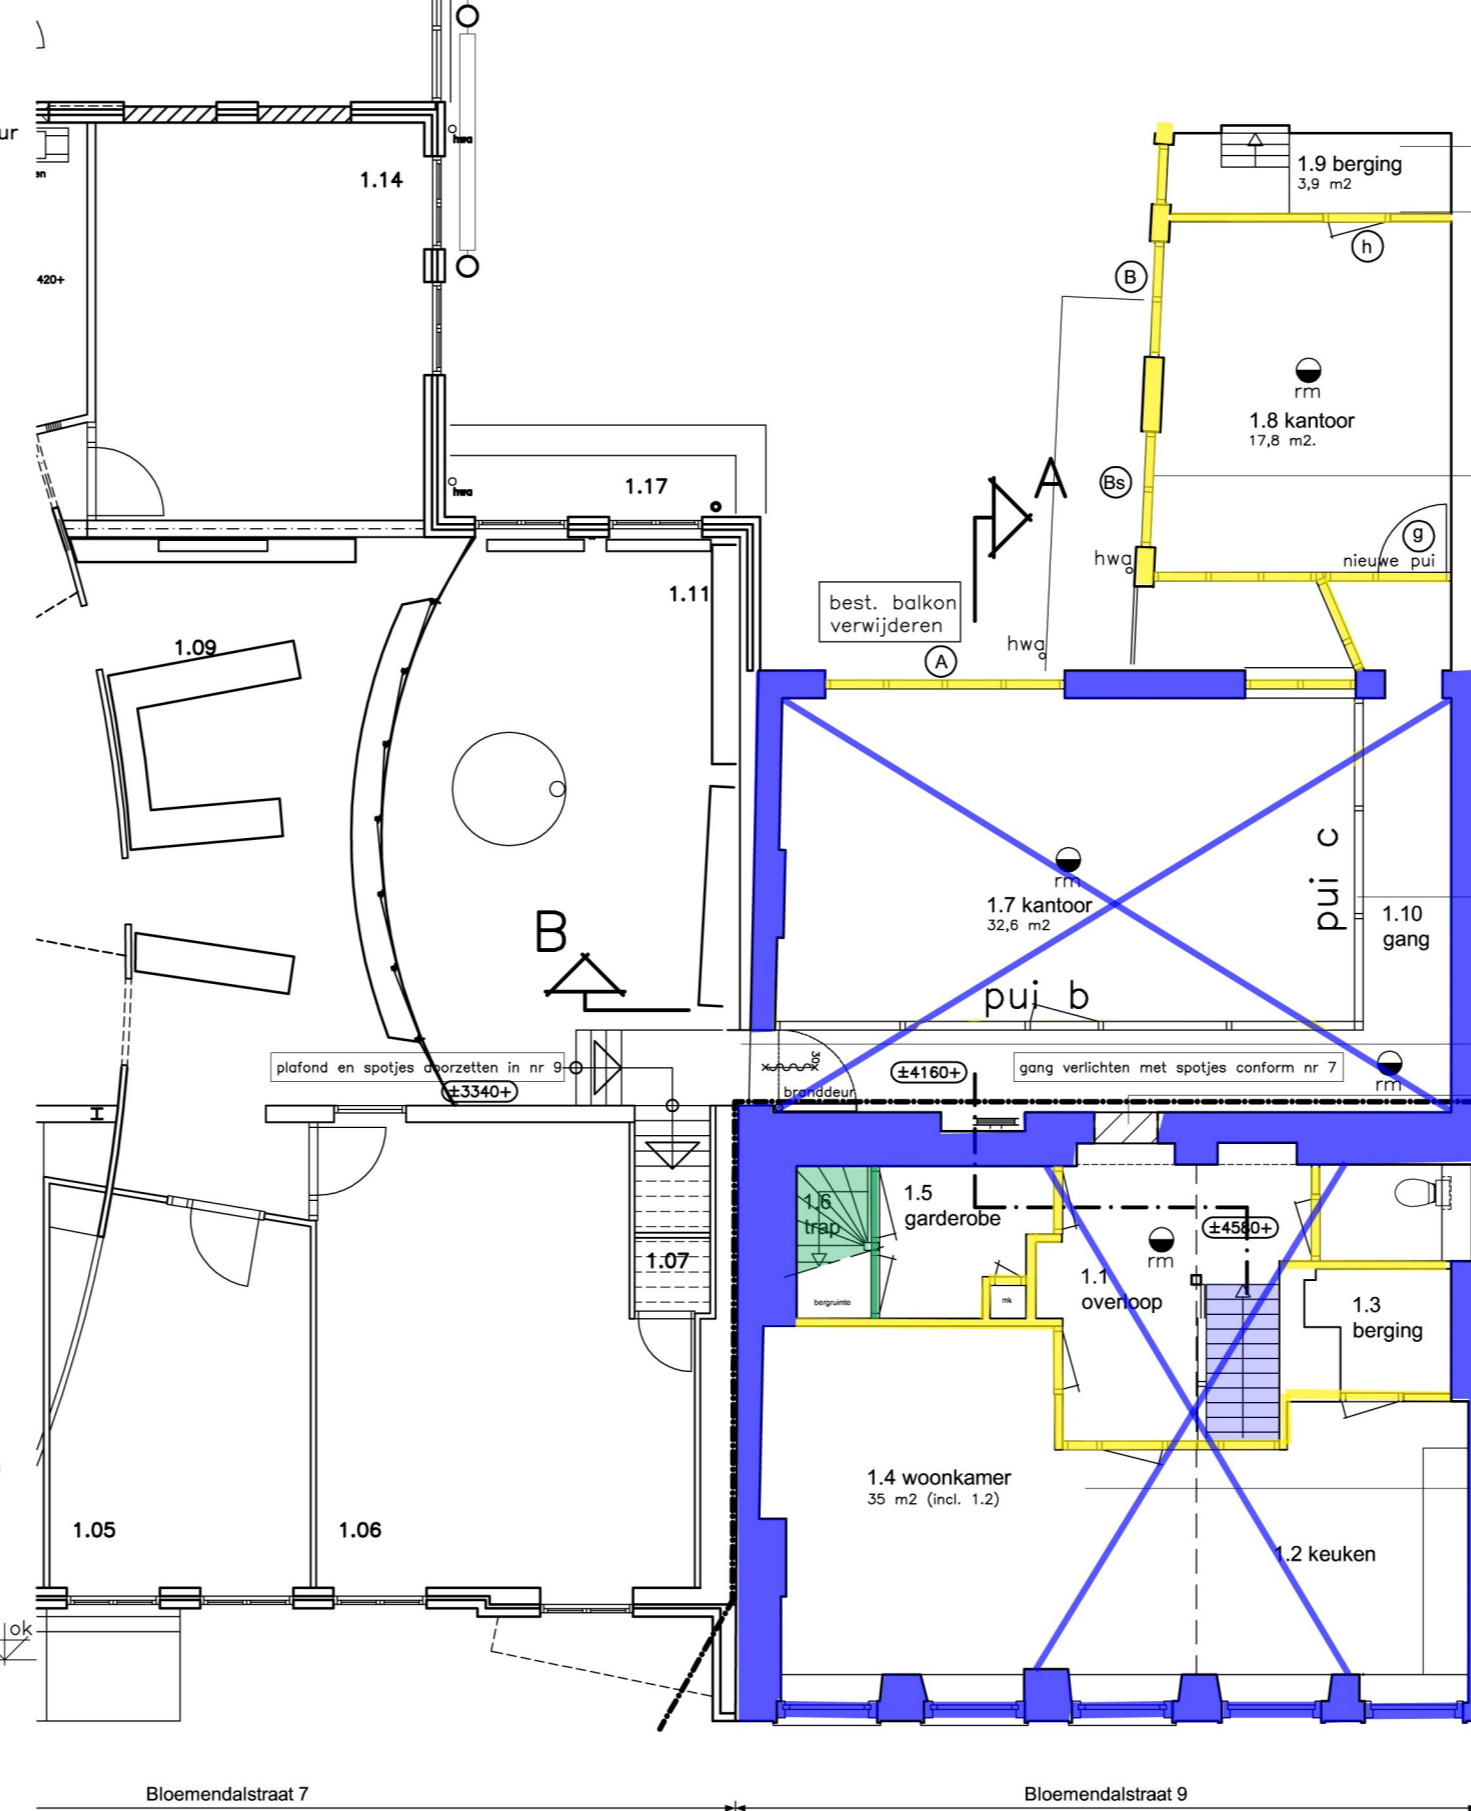


BLOEMENDALSTRAAT 9-9A IN ZWOLLE

Waarderingsplattegronden

- hoge monumentwaarde
- positieve monumentwaarde
- indifferente monumentwaarde

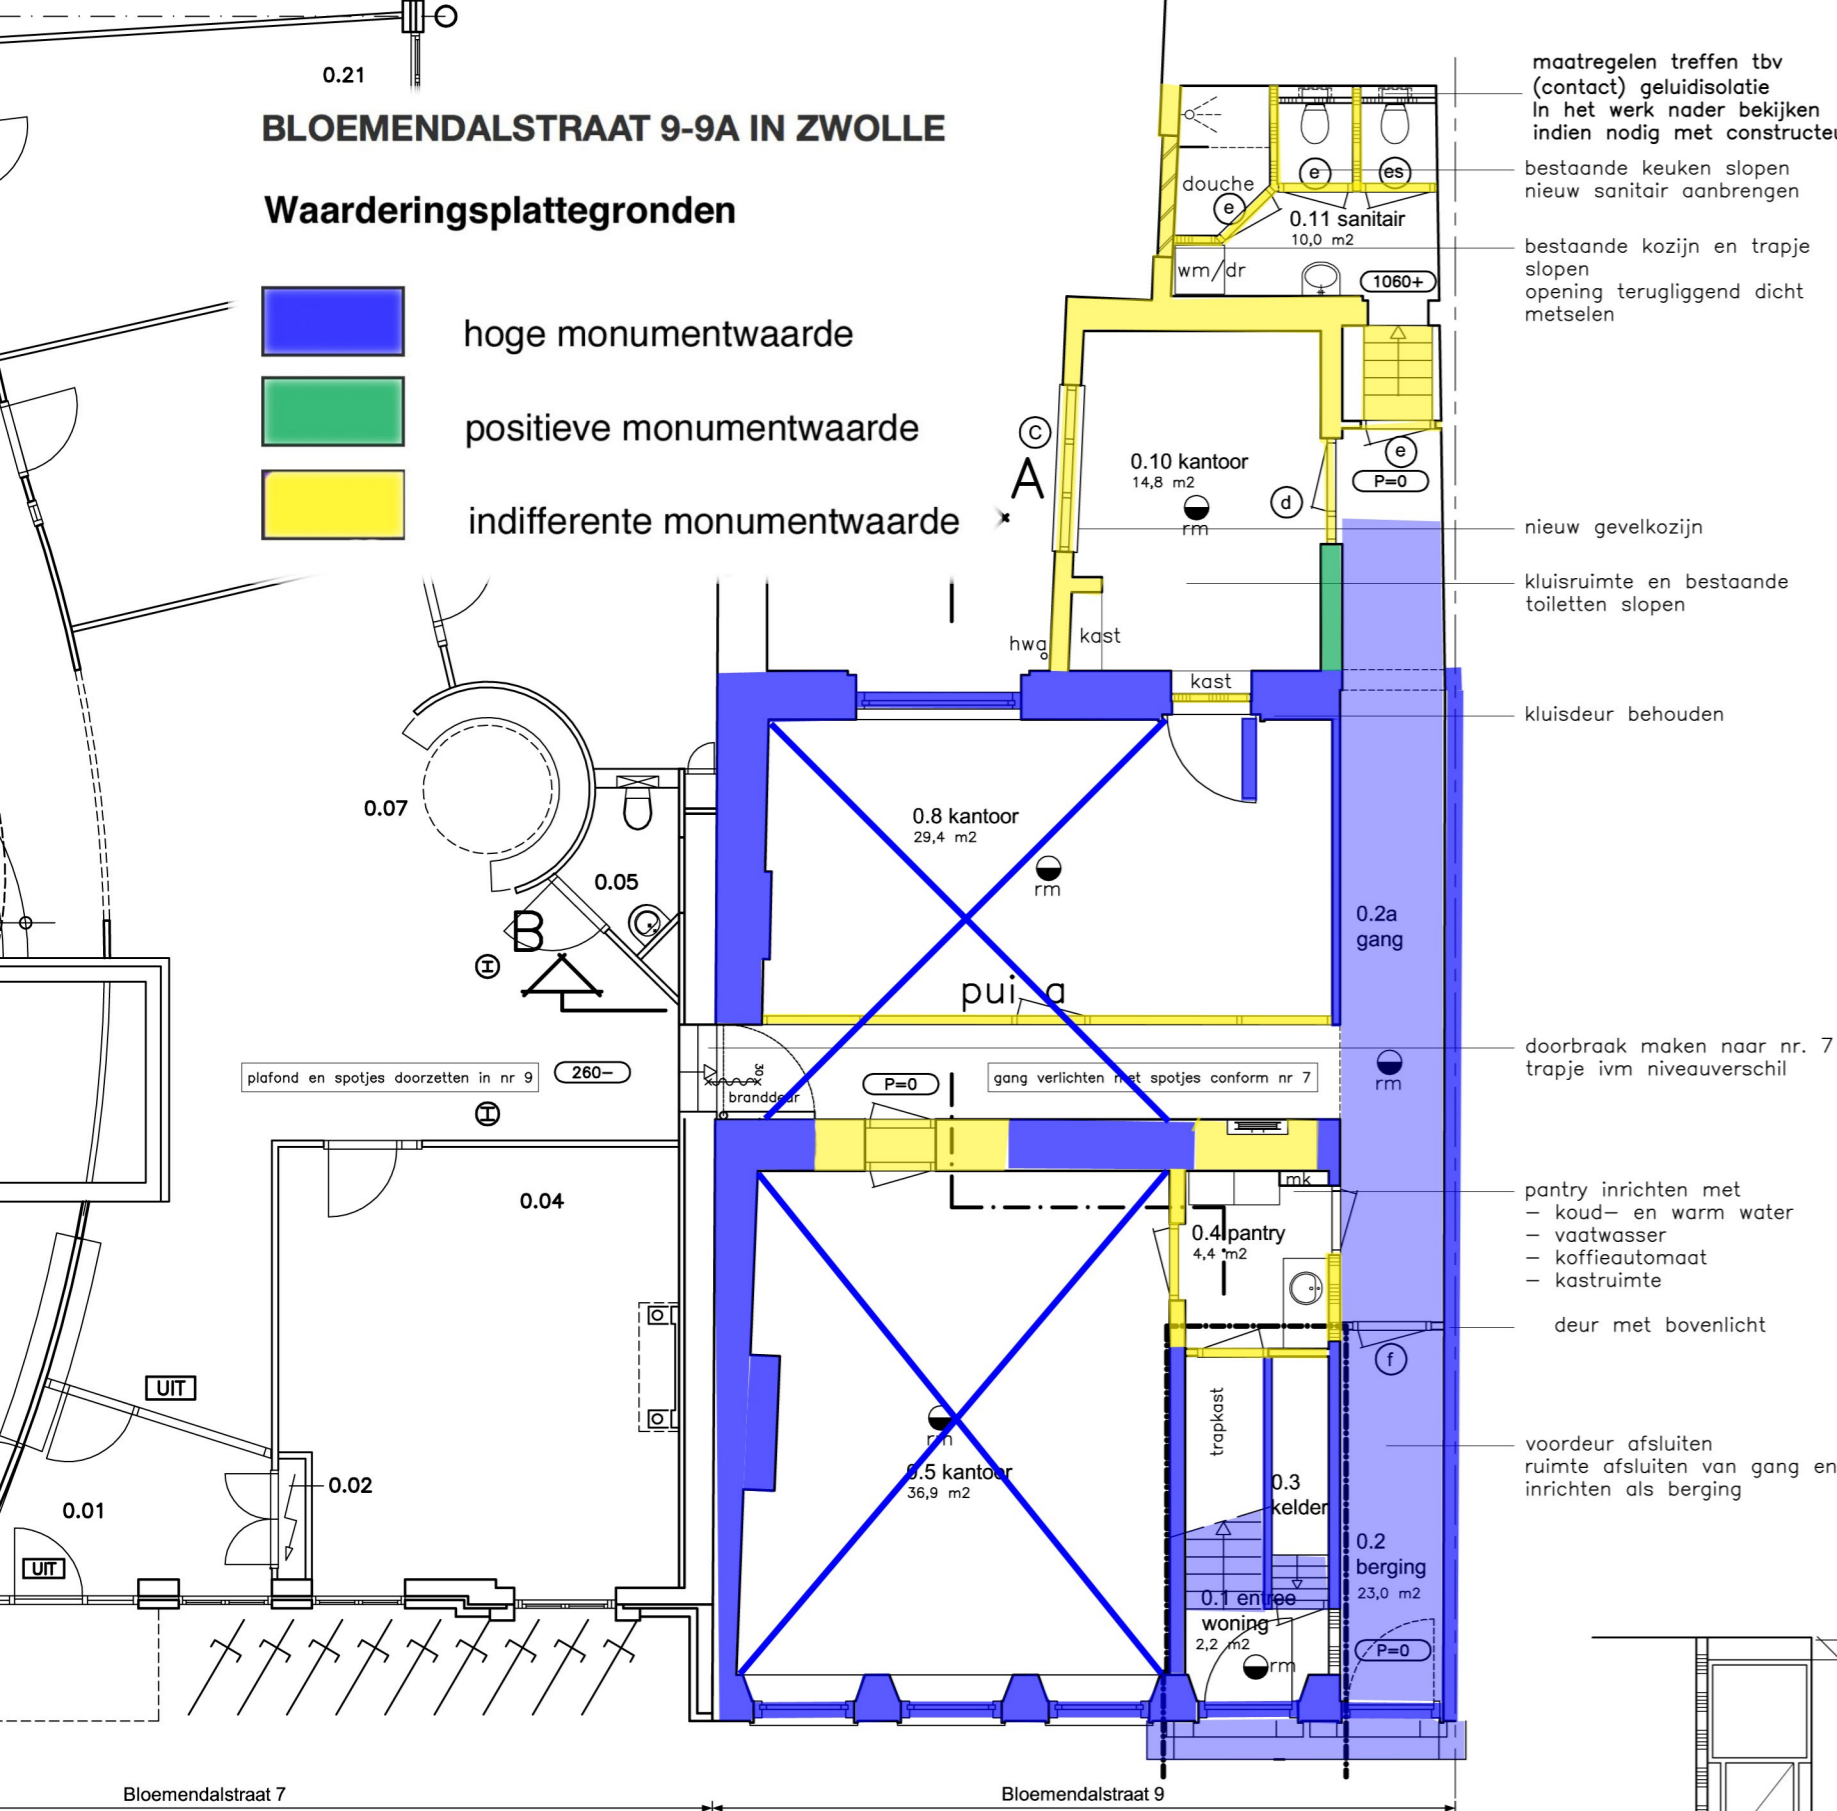

begane grond

drsn C

eerste verdieping

tweede verdieping