




VOORGEVEL

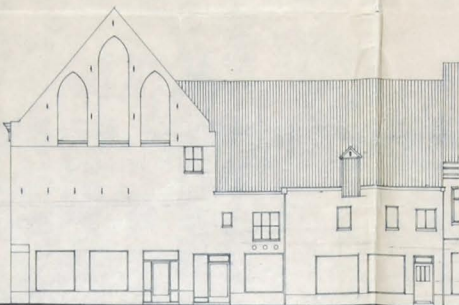


ZIJGEVEL

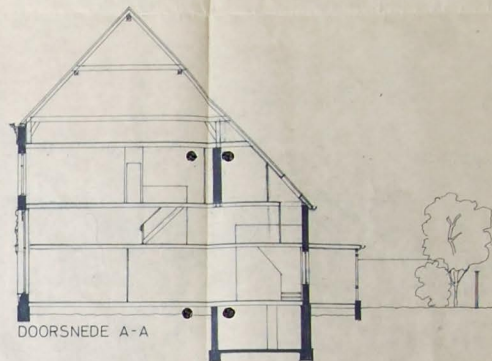


DOORSNEDE A-A

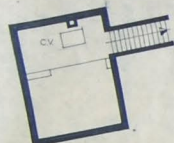

KELDER

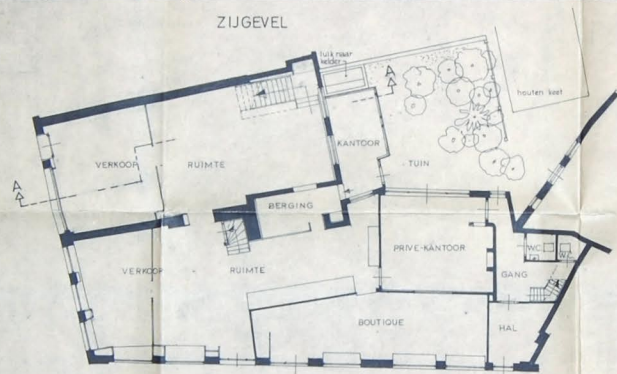


BEGANE GROND

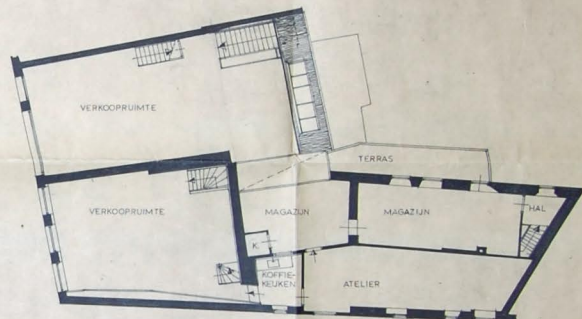


1ste VERDIEPING



SITUATIE
SCHAAL 1:1000

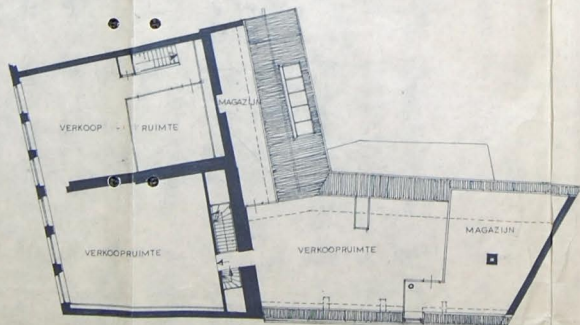

2de VERDIEPING

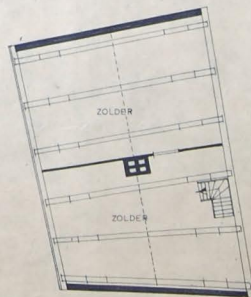

DAKVERDIEPING

VERBOUWING PERC. DIEZERSTR 38 ZWOLLE.

OPDRACHTGEVER	ARCHITECT	SCHAKEL DATUM	SCHAAL
PLAATJE GRONDEN	1:1000	NOED	1
GEVELS EN DOORSNEDE	1:1000	NOED	
SITUATIE	1:1000	NOED	

3. BEFFERTH ARCHITECTENRAADWEG 83A TEL: 05574-370