


LEGENDA FASERING

- 14e eeuw
- 18e eeuw
- 15e en 16e eeuw
- 19e eeuw
- 17e eeuw
- 20e eeuw

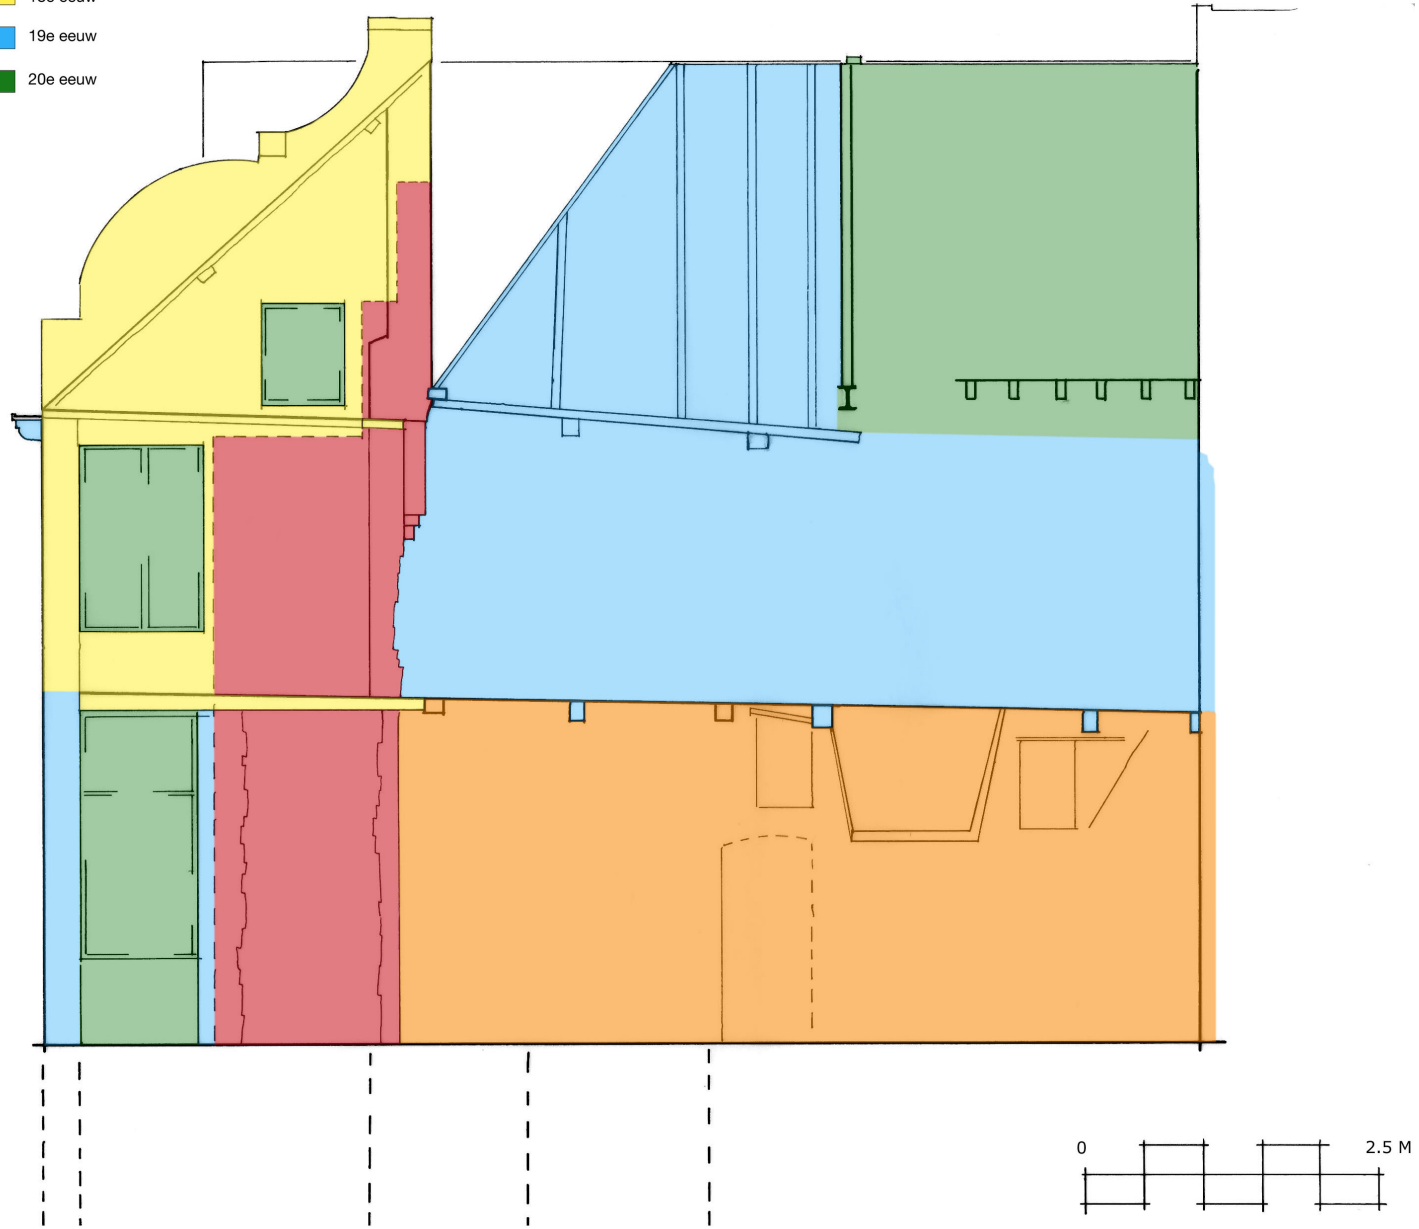

KAMPERSTRAAT 36 ZWOLLE
DOORSNEDE A-A